

PUTT/p ADEGUAMENTO
 CARTA IDROGEOMORFOLOGICA
 RISCONTRO PRESCRIZIONI REGIONALI
 DGR Puglia 27/10/2015 n. 1885
 BURP 11/11/2015 n. 146
Ambiti Territoriali Estesi

- SISTEMA BOTANICO-VEGETAZIONALE CULTURALE E DELLA POTENZIALITA' FAUNISTICA**
- Boschi e Macchie
 - BOSCHI E MACCHIA
 - BOSCHI E MACCHIA annessa
 - BOSCHI E MACCHIA PERCORSI DA INCENDIO
 - Beni naturalistici
 - BENI NATURALISTICI
 - BENI NATURALISTICI SIC ZPS
 - BENI NATURALISTICI fascia di protezione
 - BENI NATURALISTICI annessa
 - DECRETI GALASSO
 - ZONE UMIDE
 - ZONE UMIDE annessa
 - AREE PROTETTE
 - Beni diffusi nel paesaggio agrario
 - BENI DIFFUSI NEL PAESAGGIO AGRARIO

- Impianto Agrovoltaiico
- Recinzione di Impianto
- Siepe di mitigazione
- Area di Installazione tracker FV
- Strade 'bianche' di impianto
- Cabine di impianto
- SSE Condominio Acea Solar
- Cabina SSE Condominio Acea
- Antenne SSE Condominio Acea
- SSE Condominio
- Cabina SSE Condominio
- Antenne SSE Condominio
- SE Ampliamento Terna
- Cabine SE Ampliamento Terna
- Antenne SE Ampliamento Terna
- S.E. Brindisi Pignicelle
- Cavidotti interrati MT
- Cavidotti interrati AT

- AMBITI TERRITORIALI ESTESI**
- A eccezionale
 - B rilevante
 - C distinguibile
 - D relativo

- BASI CARTOGRAFICHE**
- Mare Adriatico
 - Aerofotogrammetria
 - Limite comunale
 - Limite TERRITORI COSTRUITI
 - Area TERRITORI COSTRUITI

REGIONE PUGLIA
PROVINCIA DI BRINDISI
COMUNE DI BRINDISI

PROGETTO PER LA REALIZZAZIONE DI UN PARCO AGROVOLTAIICO E OPERE CONNESSE (Potenza Impianto Fotovoltaico 25MW)

IL COMMITTENTE: ACEA SOLAR S.r.l. Piazzale Ostense n.2 00154 Roma (RM)

ENGINEERING: **Renovatec** **renova**

IDENTIFICATIVI CATASTALI: CATASTO TERRENI COMUNE DI BRINDISI IMPIANTO FOTOVOLTAICO: Fig. 66 - p.lla 88 - Fig. 67 - p.lle 7, 27, 73, 168



OPERE CONNESSIONE: VEDI PIANO PARTICELLA RE OPERE CONNESSIONE

IL PROGETTISTA	STUDIO AMBIENTALE	REV. 5	REV. 4	REV. 3	REV. 2	REV. 1	REV. 0
		DATA	DATA	DATA	DATA	DATA	DATA
		DESCRIZIONE	DESCRIZIONE	DESCRIZIONE	DESCRIZIONE	DESCRIZIONE	DESCRIZIONE
		APR/2023	APR/2023	APR/2023	APR/2023	APR/2023	APR/2023
		Protocollo Autorizzazione	Protocollo Autorizzazione	Protocollo Autorizzazione	Protocollo Autorizzazione	Protocollo Autorizzazione	Protocollo Autorizzazione
		ing. Ivo Gallo	ing. Ivo Gallo	ing. Ivo Gallo	ing. Ivo Gallo	ing. Ivo Gallo	ing. Ivo Gallo

SCALA: FORMATO: A0

DESCRIZIONE: Analisi del P.R.G. Comunale: Comune di Brindisi

RCP 06

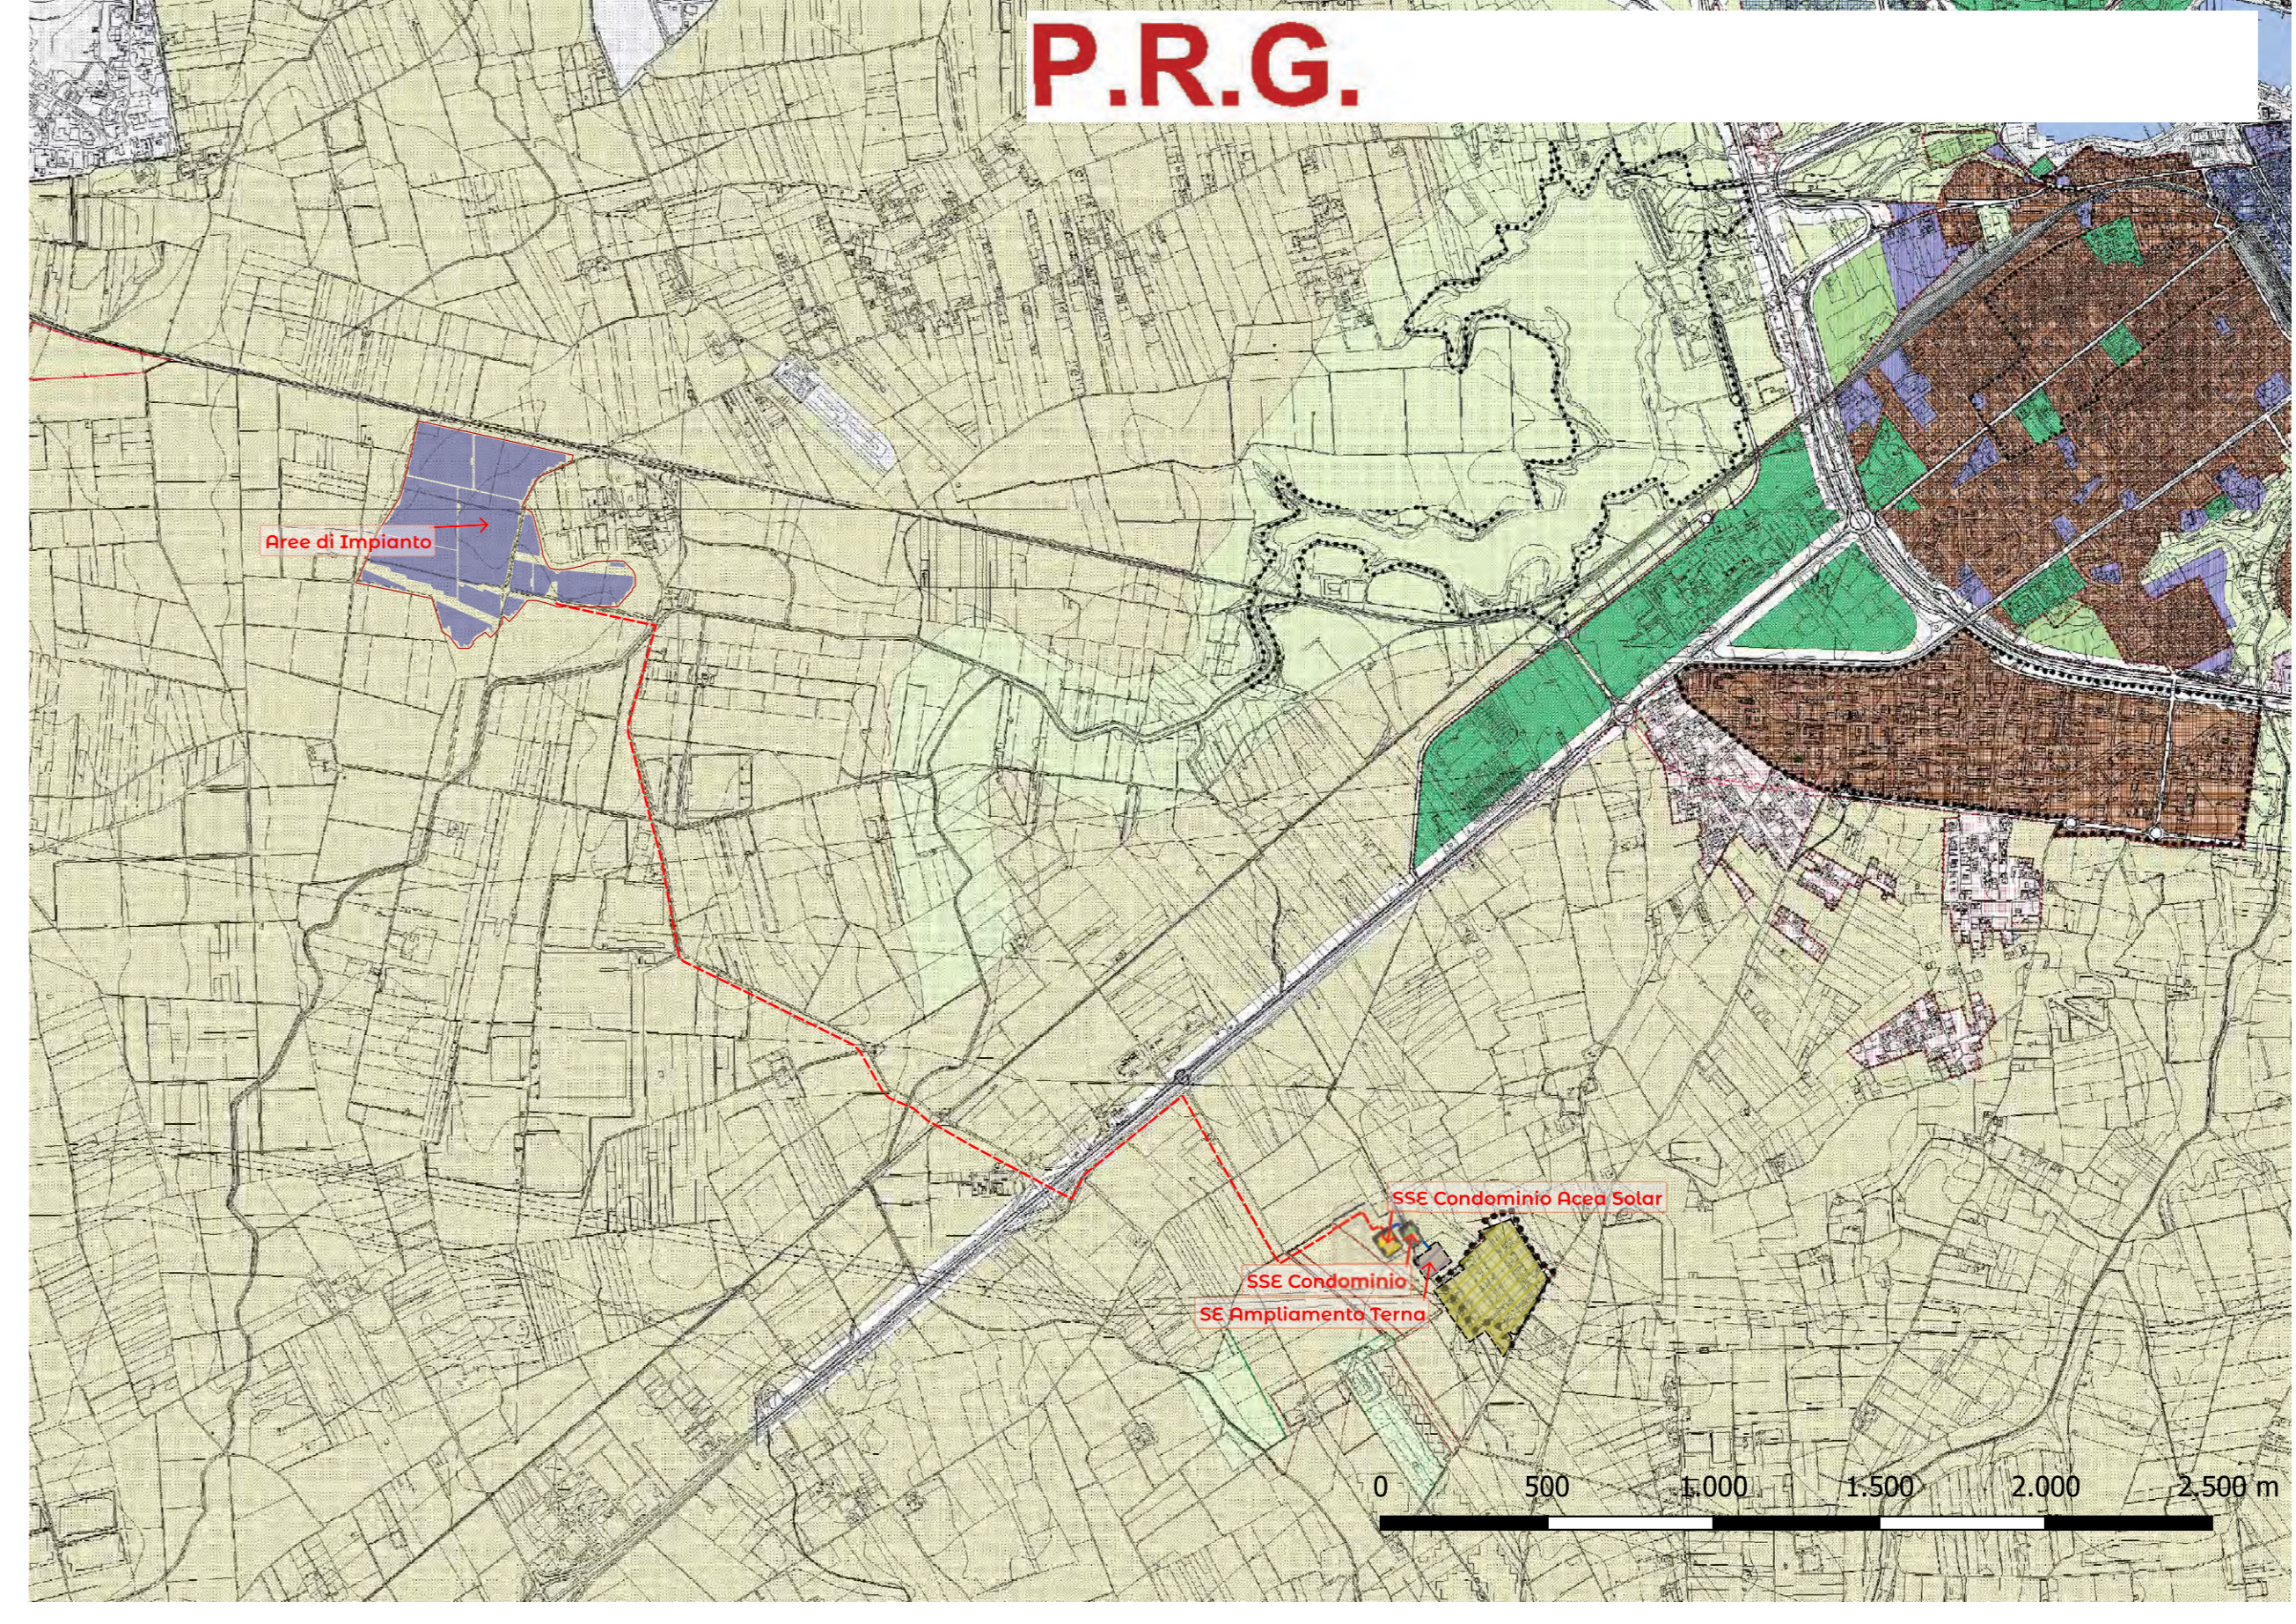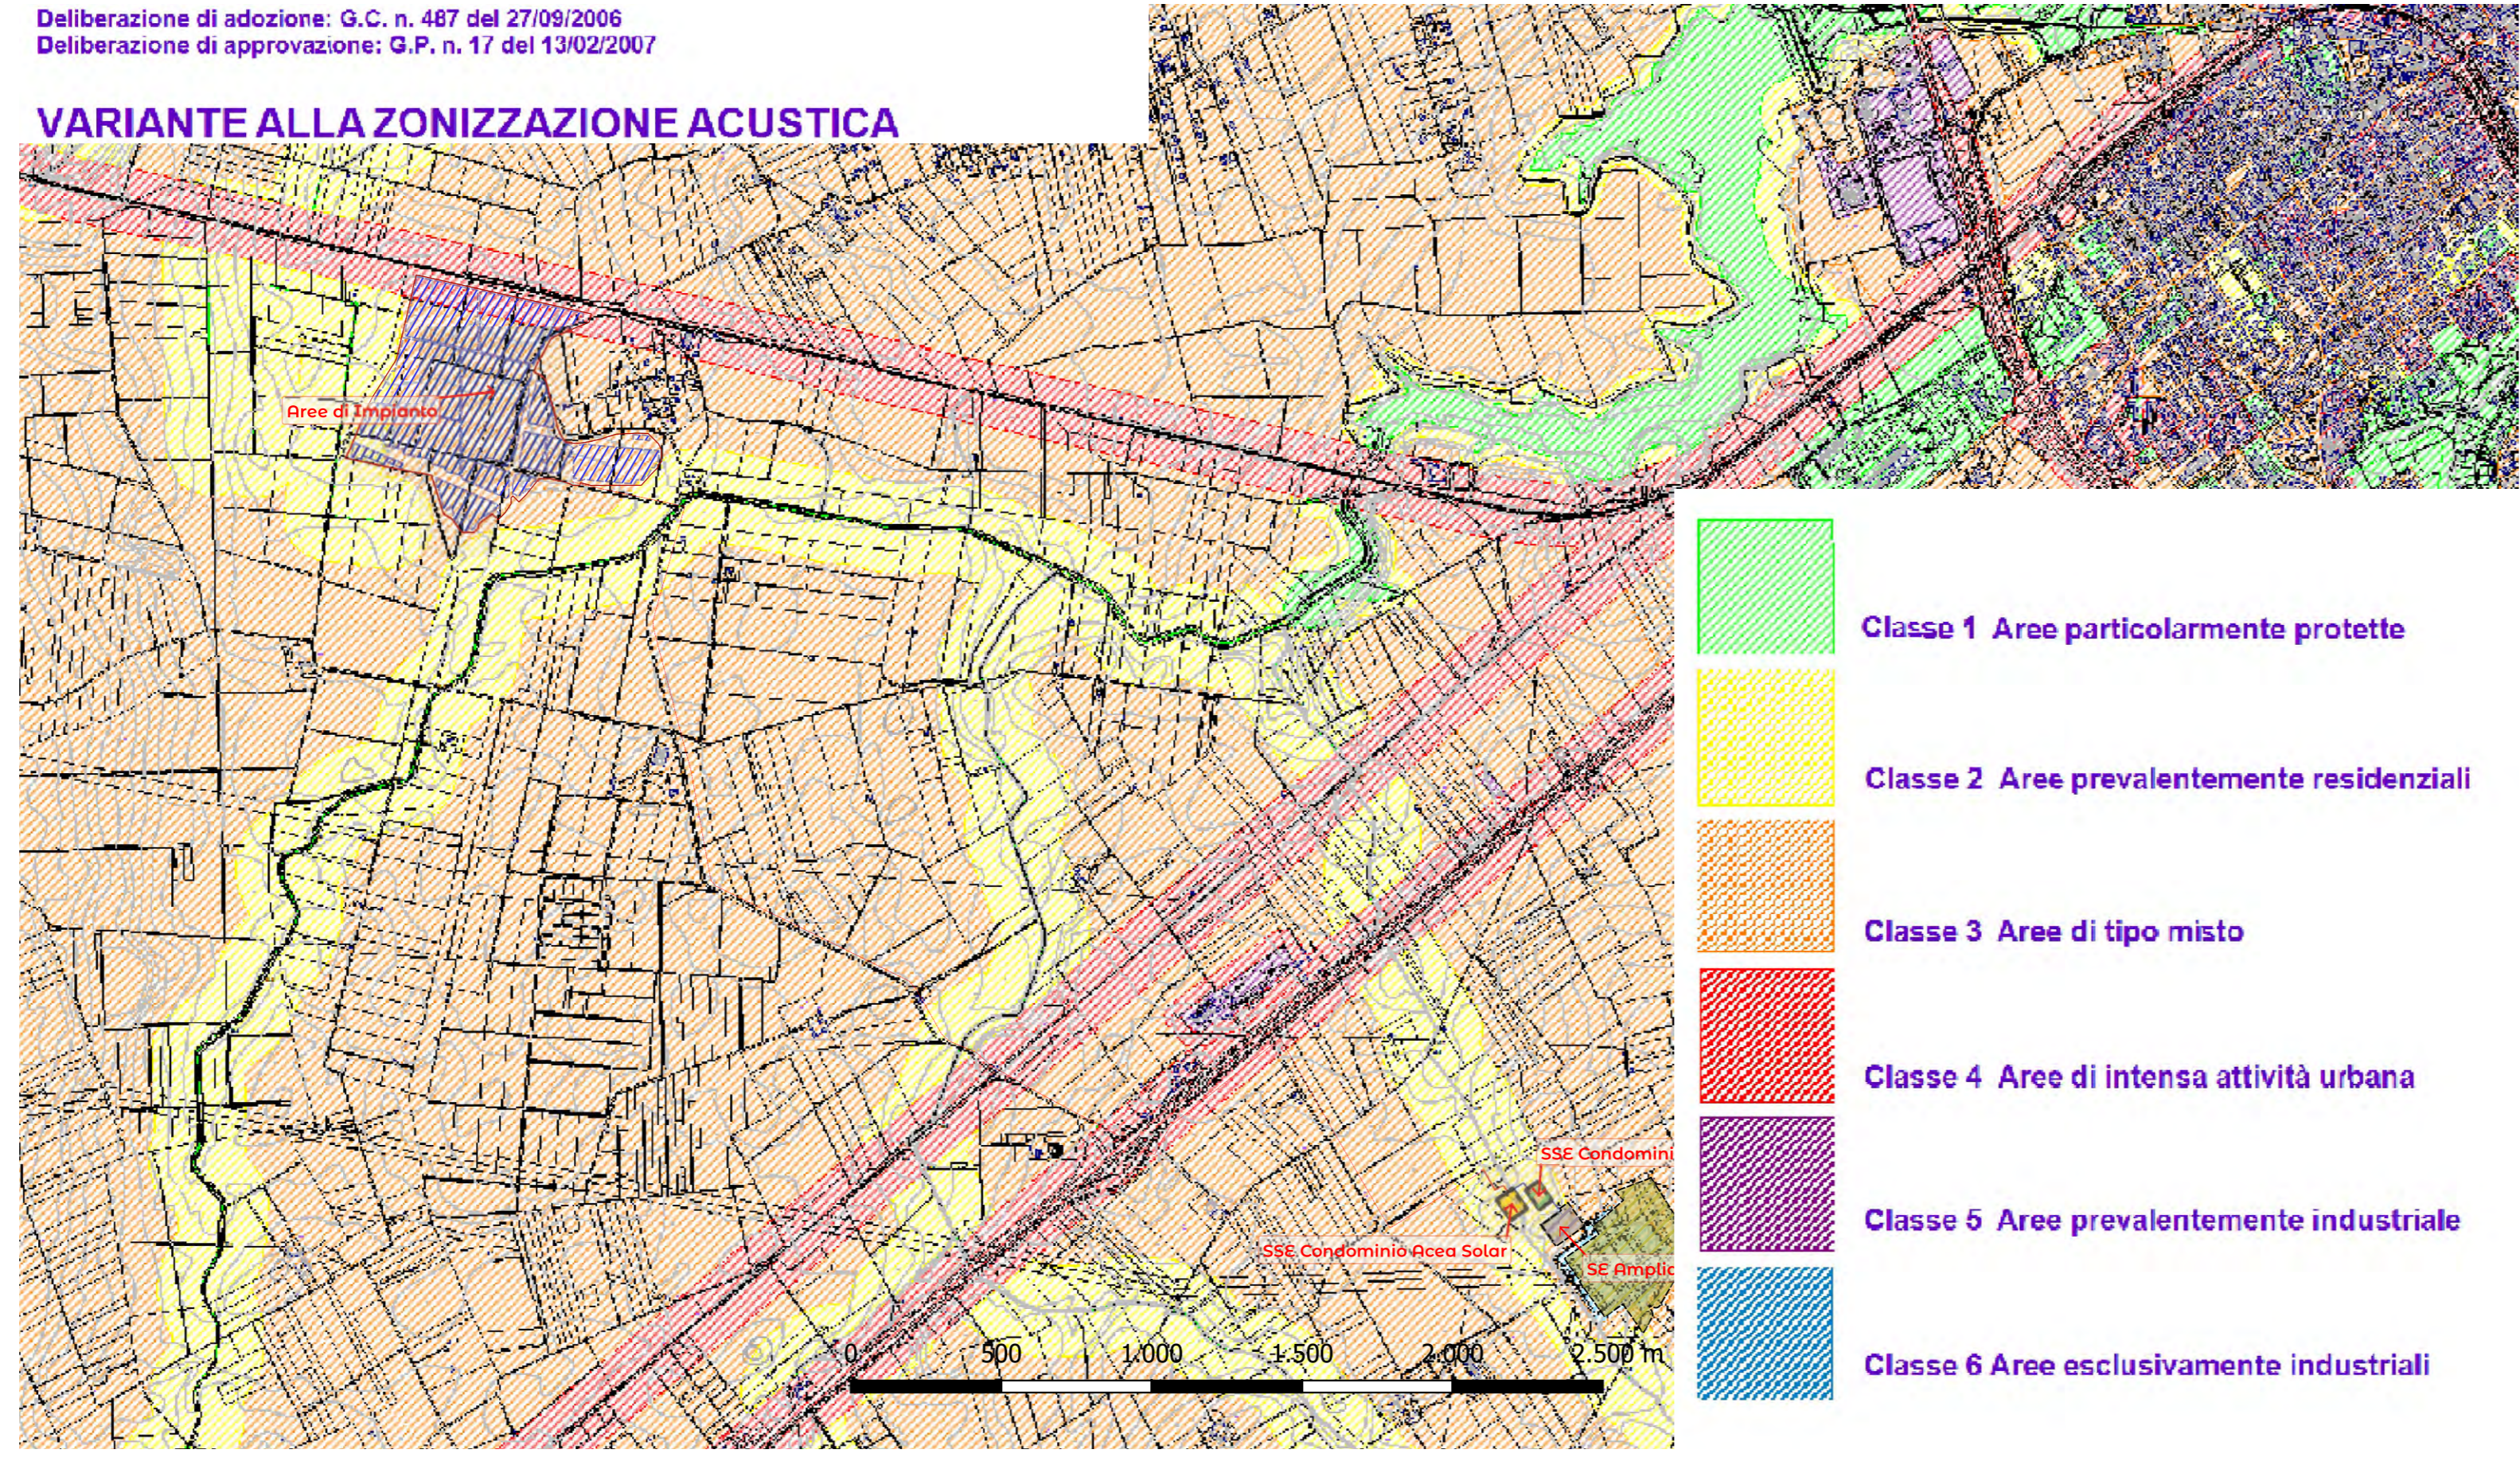

- TIPIZZAZIONE DI PRG**
- ZONA -A- CENTRO STORICO
 - ZONA -B1- COMPLETAMENTO
 - ZONA -B2- COMPLETAMENTO PAZ. n/a/SUE APPROVATI
 - ZONA -B3- COMPLETAMENTO
 - ZONA -B4- COMPLETAMENTO
 - ZONA -C1- PIANO 167 APPROVATO
 - PIANI L.167/68
 - ZONA -D1- PRODUTTIVA INSEDIAMENTO IAM
 - ZONA -D2- PRODUTTIVA - ARTIGIANALE
 - ZONA -D3- PRODUTTIVA - INDUSTRIALE (A.S.L.)
 - ZONA -D3/a- PRODUTTIVA - INDUSTRIALE Centrale Termoelettrica BR-Sud Cerano
 - ZONA -E- AGRICOLA
 - ZONA -F1- ATTREZZATURE URBANE
 - ZONA -F2- ATTREZZATURE DI QUARTIERE (D.M. 2-4-68)
 - ZONA -F3- VERDE DI QUARTIERE (D.M. 2-4-68)
 - ZONA -F4- PARCHI URBANI E RISPETTO ASSOLUTO (D.M. 2-4-68)
 - ZONA FERROVIARIA
 - ZONE AEROPORTUALI - MILITARI DEMANIO MARITTIMO
 - RISPETTO STRADALE E FERROVIARIO
 - LIMITE ZONA DI RECUPERO (LEGGE 457)
 - LIMITE ZONA A.S.L.
 - VIABILITA' PRINCIPALE
 - VIABILITA' DI PREVISIONE REALIZZATA IN DIFFERITA'
 - LIMITE ZONA DI RECUPERO INSEDIAMENTI ARBUSTIVI (LEGGE 47/85)
 - INTERVENTO PRINCIPALE EX L.R. 3/98 ACCORDI DI PROGRAMMA ECC.
 - AREA ASSERVITA EX L.R. 3/98 - ACCORDI DI PROGRAMMA ECC.