
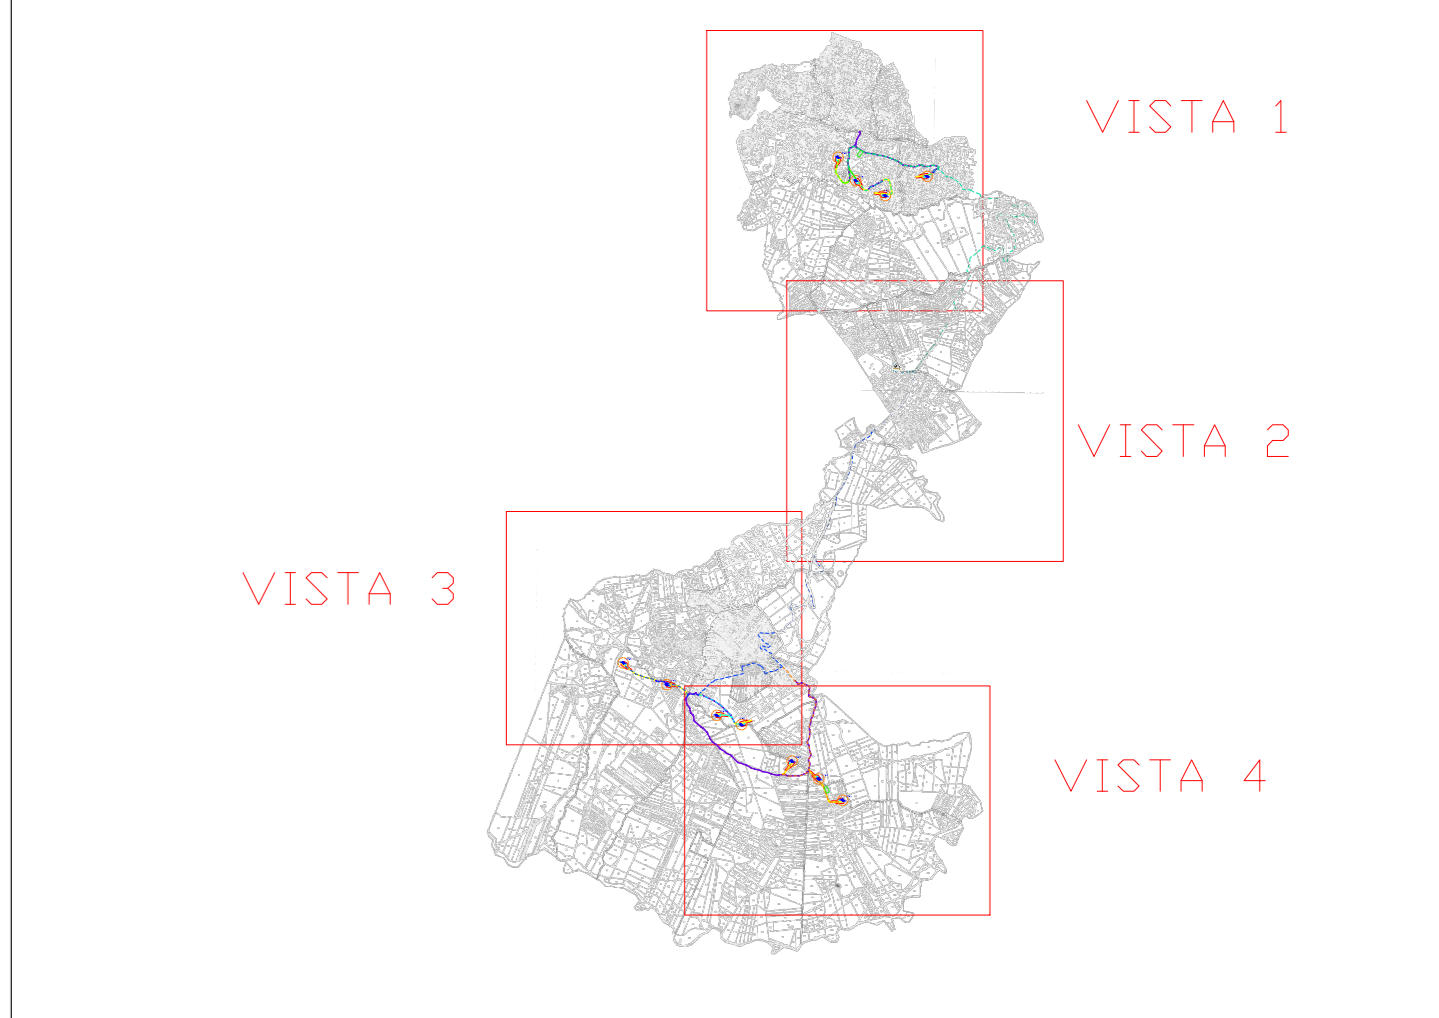


LEGENDA

- Aerogeneratori di progetto
 - Piazzole temporanee
 - Piazzole definitive
 - Viabilità esistente da adeguare
 - Nuova viabilità
 - Cabina Primaria
 - S.S.U. Ciminna
 - Aree di sorvolo
 - Aree cantiere
- CAVIDOTTI**
- Sottocampo 1
 - Sottocampo 2
 - Sottocampo 3
 - Sottocampo 4
 - Sottocampo 5

SCALA

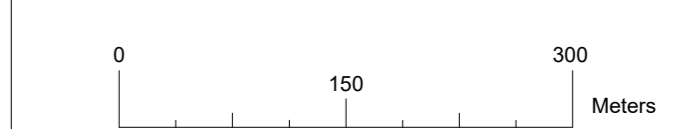

INTEGRALE RICOSTRUZIONE DELL' IMPIANTO EOLICO VRG-040

Oggetto: 040-11 - Inquadramento generale su catastale

Proponente:
VRGwind040


VRG Wind 040 S.r.l.
Via Algardì n.4
Milano (MI)

Progettista:
Stantec

Stantec S.p.A.
Centro Direzionale Milano 2 Palazzo Canova -20090 Segrate
(Milano)
Tel: +39 02 94757240
www.stantec.com

01	INTEGRATI COMMENTI	M. DA ROS	M. CARNEVALE	P. POLINELLI	11/11/2022
Revisione	Descrizione	Redatto	Controllato	Approvato	Data
Fase di progetto: Definitivo		Pagina: 1/4	Formato Elaborato: A0	Scala: 1:5.000	

Vista 2

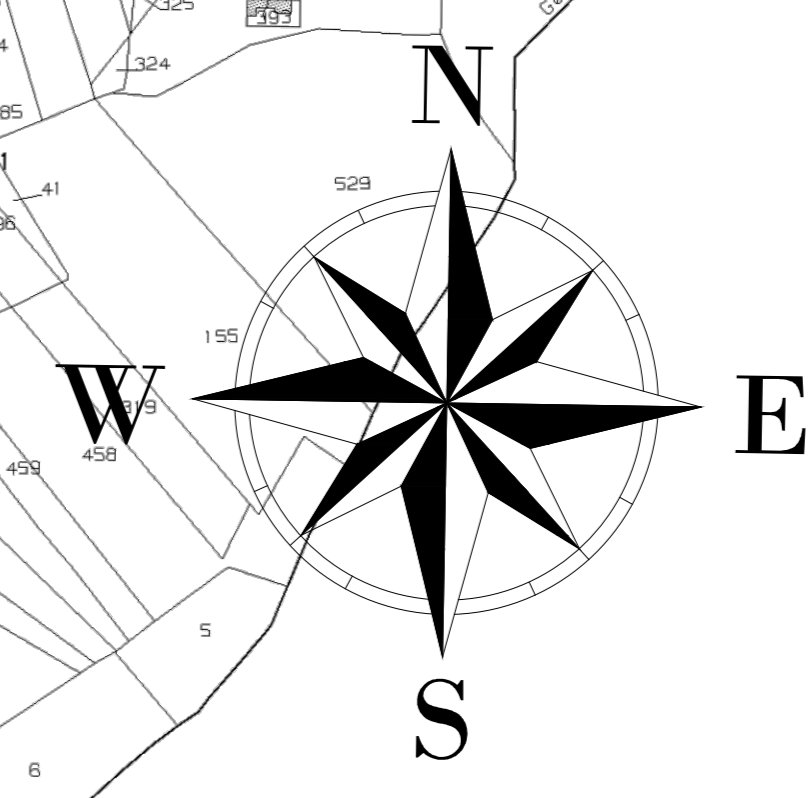

Comune di Ciminna Foglio 20



Comune di Ciminna Foglio 19

Comune di Mezzojuso Foglio 27

LEGENDA

- Aerogeneratori di progetto
 - Piazzole temporanee
 - Piazzole definitive
 - Viabilità esistente da adeguare
 - Nuova viabilità
 - Cabina Primaria
 - S.S.U. Ciminna
 - Aree di sorvolo
 - Aree cantiere
- CAVIDOTTI**
- Sottocampo 1
 - Sottocampo 2
 - Sottocampo 3
 - Sottocampo 4
 - Sottocampo 5

SCALA

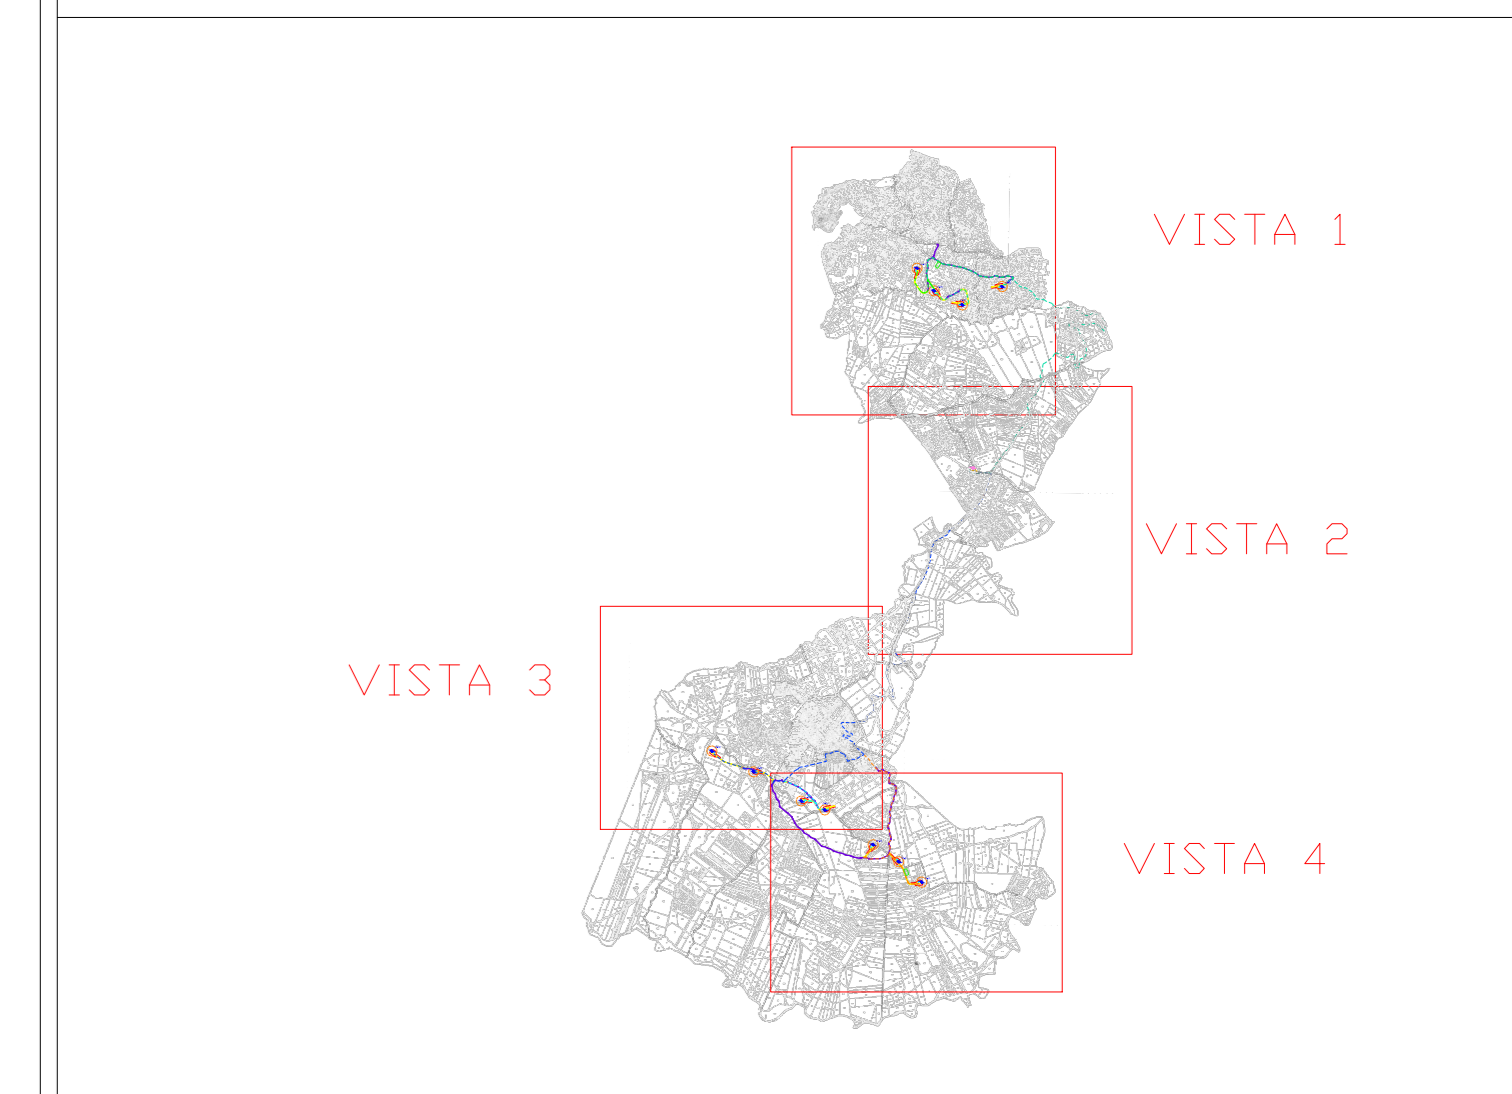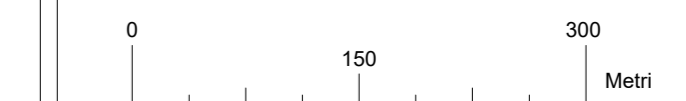

INTEGRALE RICOSTRUZIONE DELL' IMPIANTO EOLICO VRG-040

Oggetto: 040-11 - Inquadramento generale su catastale

Proponente:
VRGwind040

VRG Wind 040 S.r.l.
Via Algardi n.4
Milano (MI)

Progettista:
Stantec

Stantec S.p.A.
Centro Direzionale Milano 2 Palazzo Canova -20090 Segrate
(Milano)
Tel: +39 02 94757240
www.stantec.com

01	INTEGRATI COMMENTI	M. DA ROS	M. CARNEVALE	P. POLINELLI	11/11/2022
Revisione	Descrizione	Redatto	Controllato	Approvato	Data
	Fase di progetto: Definitivo	Pagina: 2/4	Formato Elaborato: A0	Scala: 1:5.000	