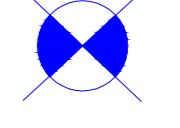

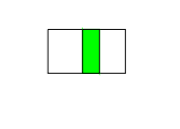


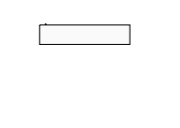
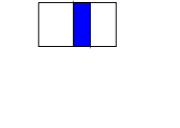
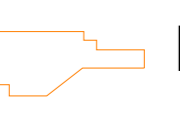


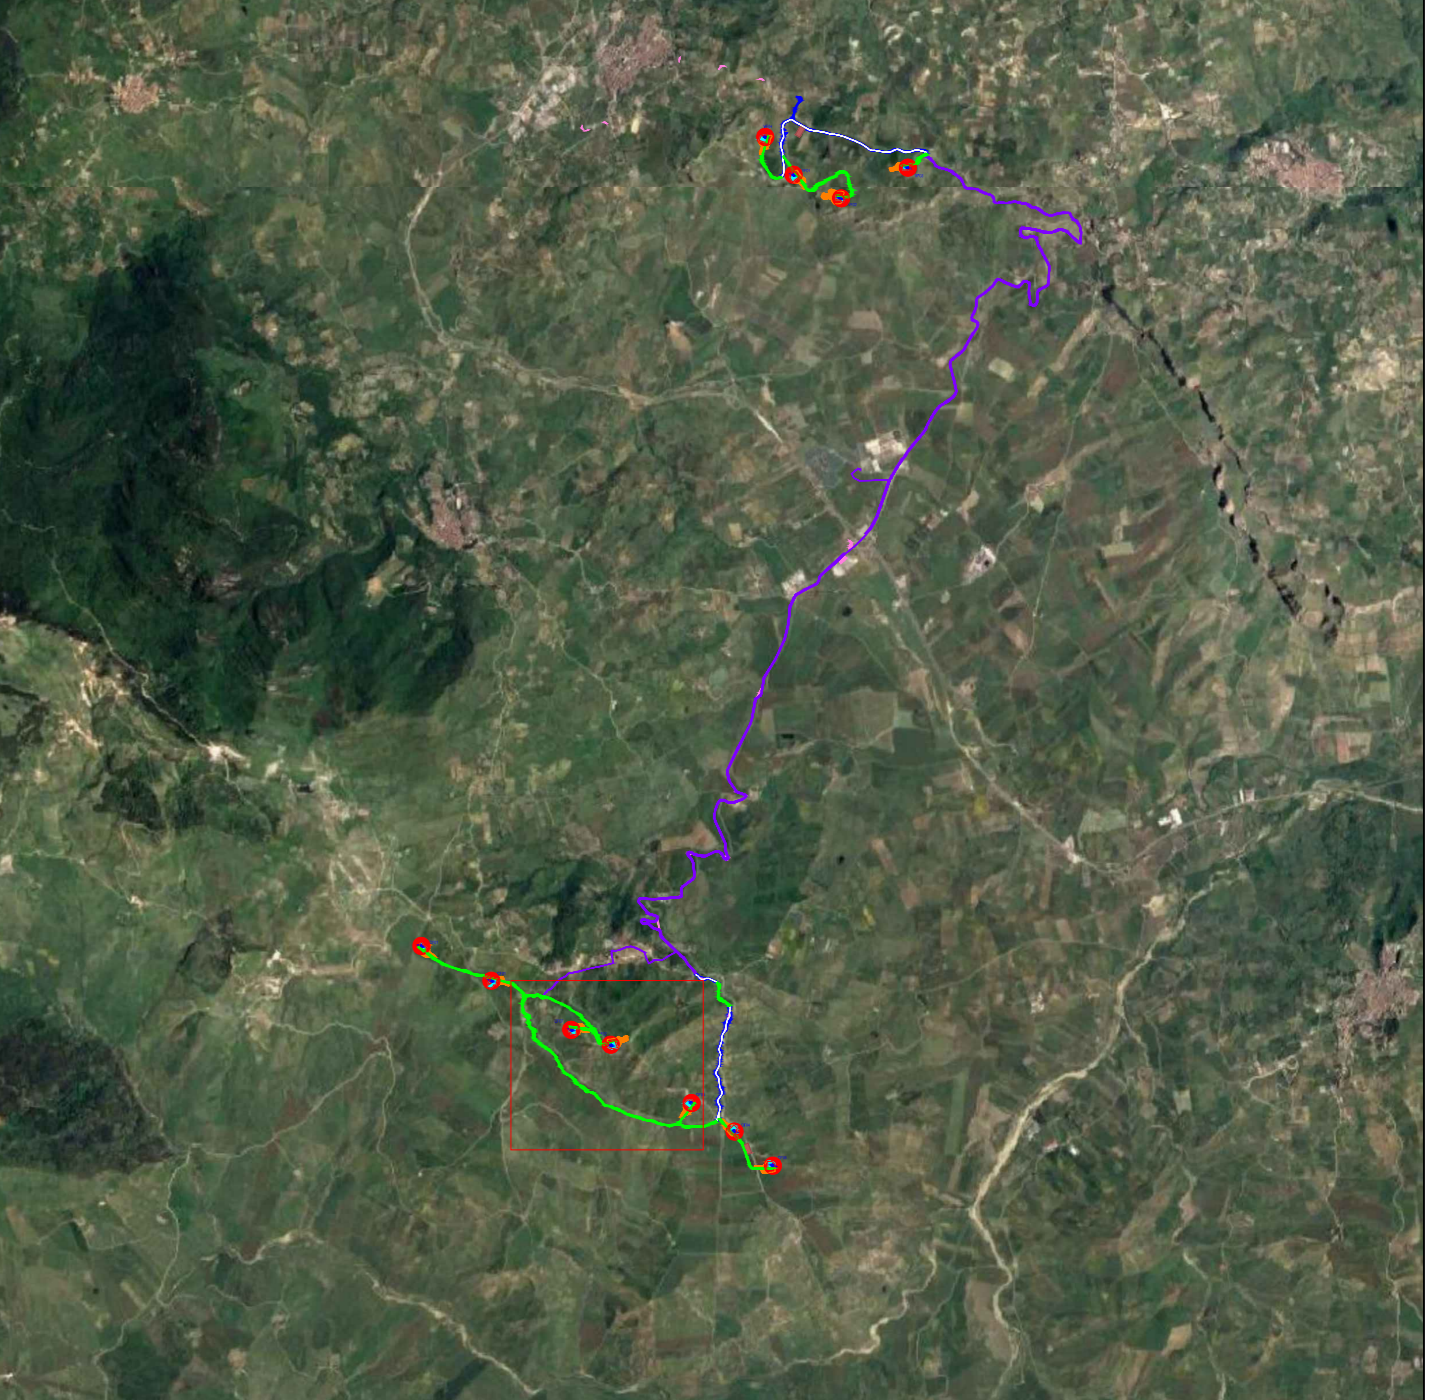


LEGENDA

-  Aerogeneratori di progetto
- AREE SOGGETTE AD ESPROPRIO**
-  Piazzole definitive
-  Viabilità di progetto su strada privata
-  Buffer cavidotti MT
- AREE SOGGETTE A SERVITÙ**
-  Aree di sorvolo
-  Cavidotti MT
-  Viabilità di progetto su strada pubblica
- AREE SOGGETTE AD OCCUPAZIONE TEMPORANEA**
-  Piazzole temporanee
-  Interventi di adeguamento della viabilità di accesso/ aree di trasbordo
-  Aree cantiere

Nota:

Nel calcolo delle aree soggette ad esproprio o servitù o occupazione temporanea non sono state considerate quelle sovrapposte alle strade pubbliche indicate nel catasto.



INTEGRALE RICOSTRUZIONE DELL' IMPIANTO EOLICO VRG-040					
Oggetto: 040-17 - Piano particellare grafico					
Proponente:  VRG Wind 040 S.r.l. <small>Via Algardi n.4, Milano (MI)</small>			Progettista:  Stantec S.p.A. <small>Centro Direzionale Milano 2 Palazzo Canova -20090 Segrate (Milano) Tel: +39 02 94757240 www.stantec.com</small>		
01	INTEGRATI COMMENTI	M. GARNEVALE	G. ALFANO	P. POLINELLI	23/01/2023
Revisione	Descrizione	Redatto	Controllato	Approvato	Data
Fase di progetto: Definitivo		Pagina: 1/16	Formato Elaborato: A0	Scala: 1 : 2000	