












CF01 - CF06  
Sez. 2  
Progr.: 0+050.00  
Scala: 1:200  
Q.Rif.: 800.00

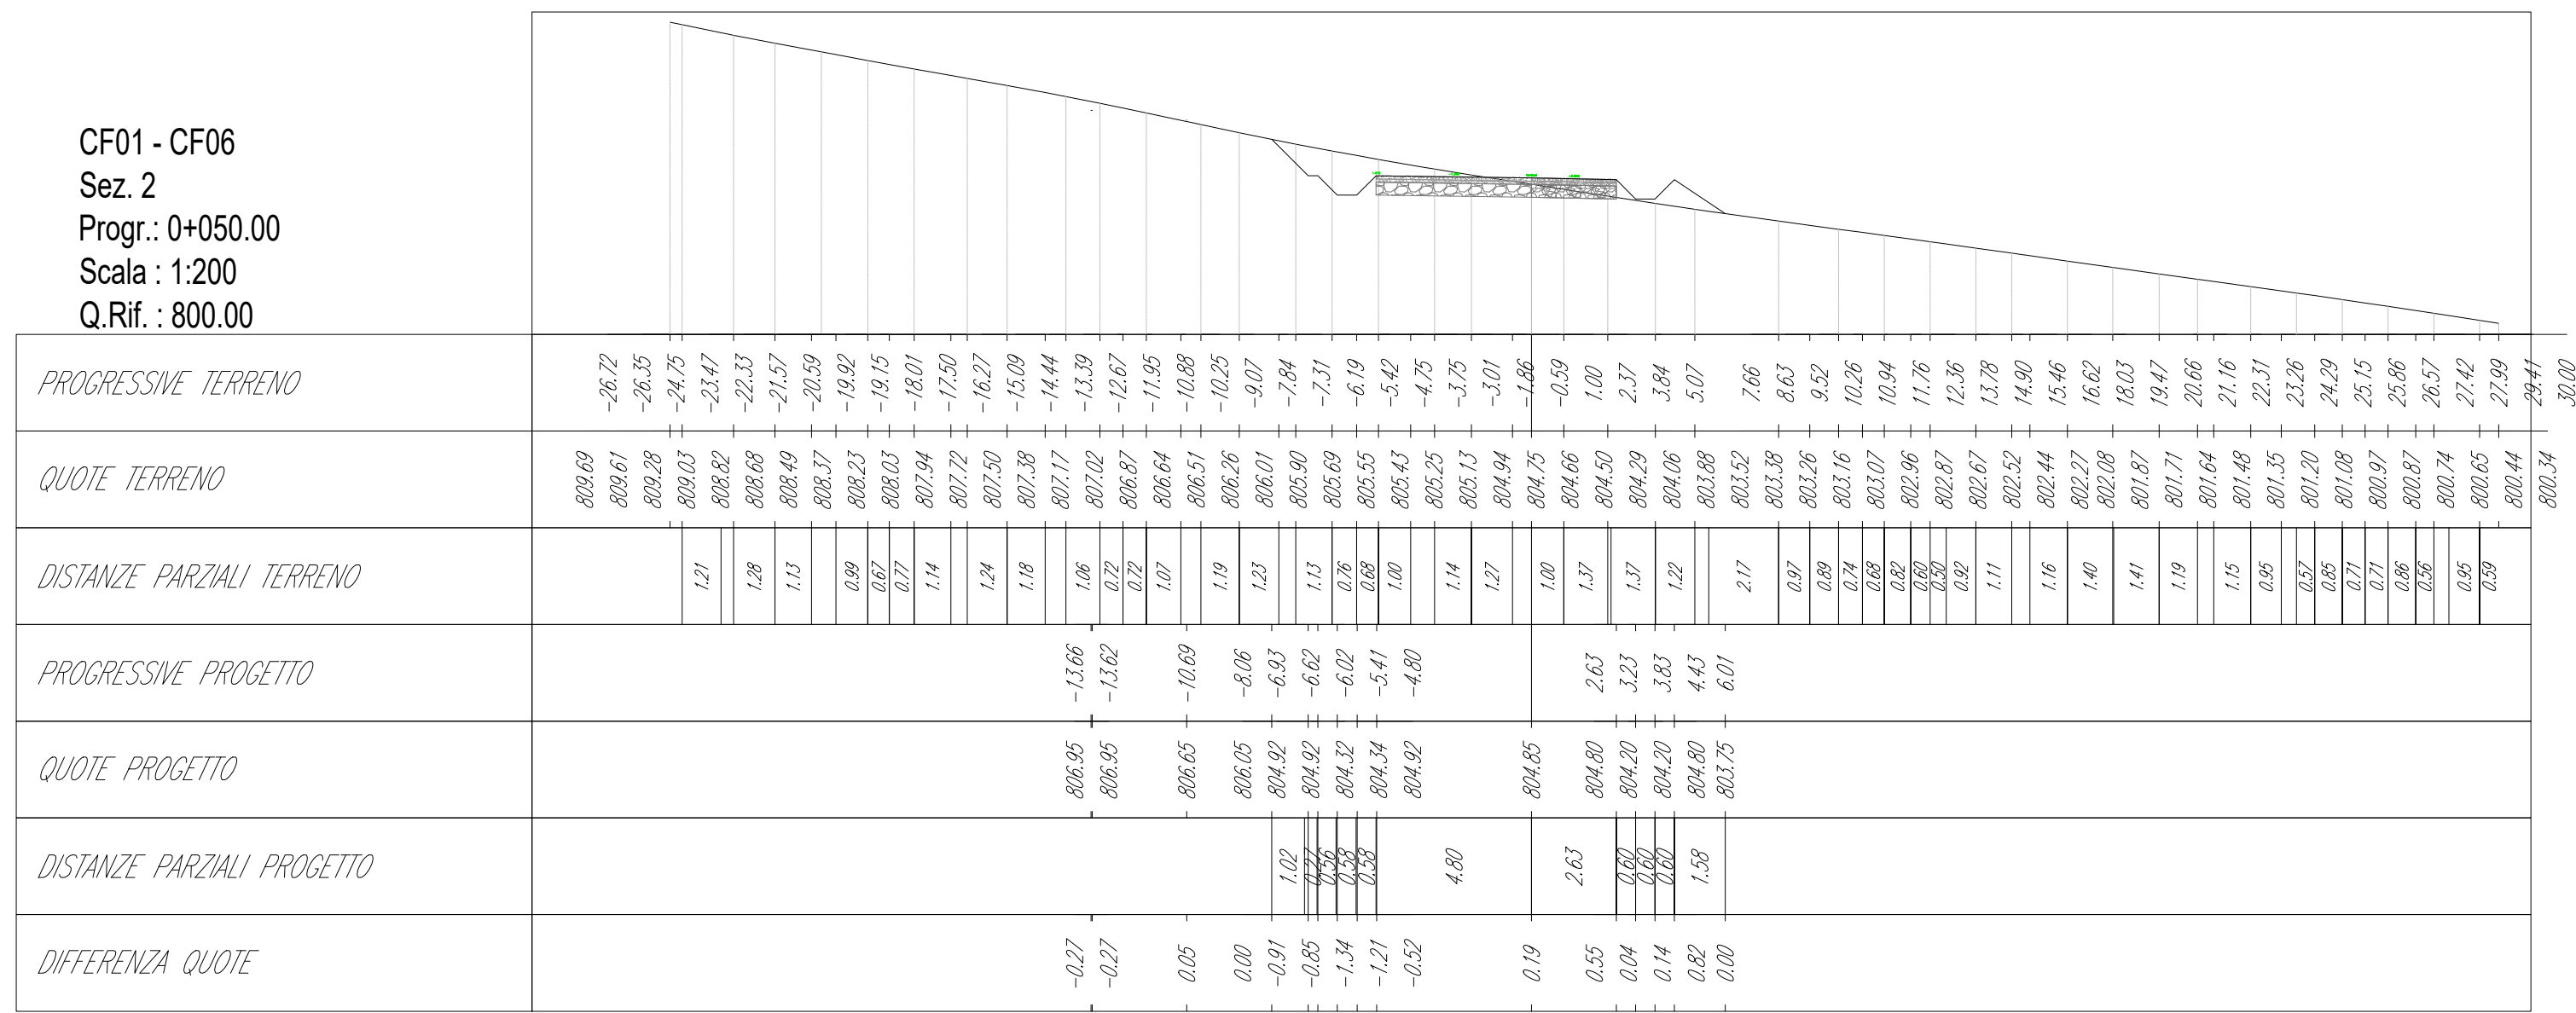


CF01 - CF06  
Sez. 3  
Progr.: 0+100.00  
Scala: 1:200  
Q.Rif.: 790.00

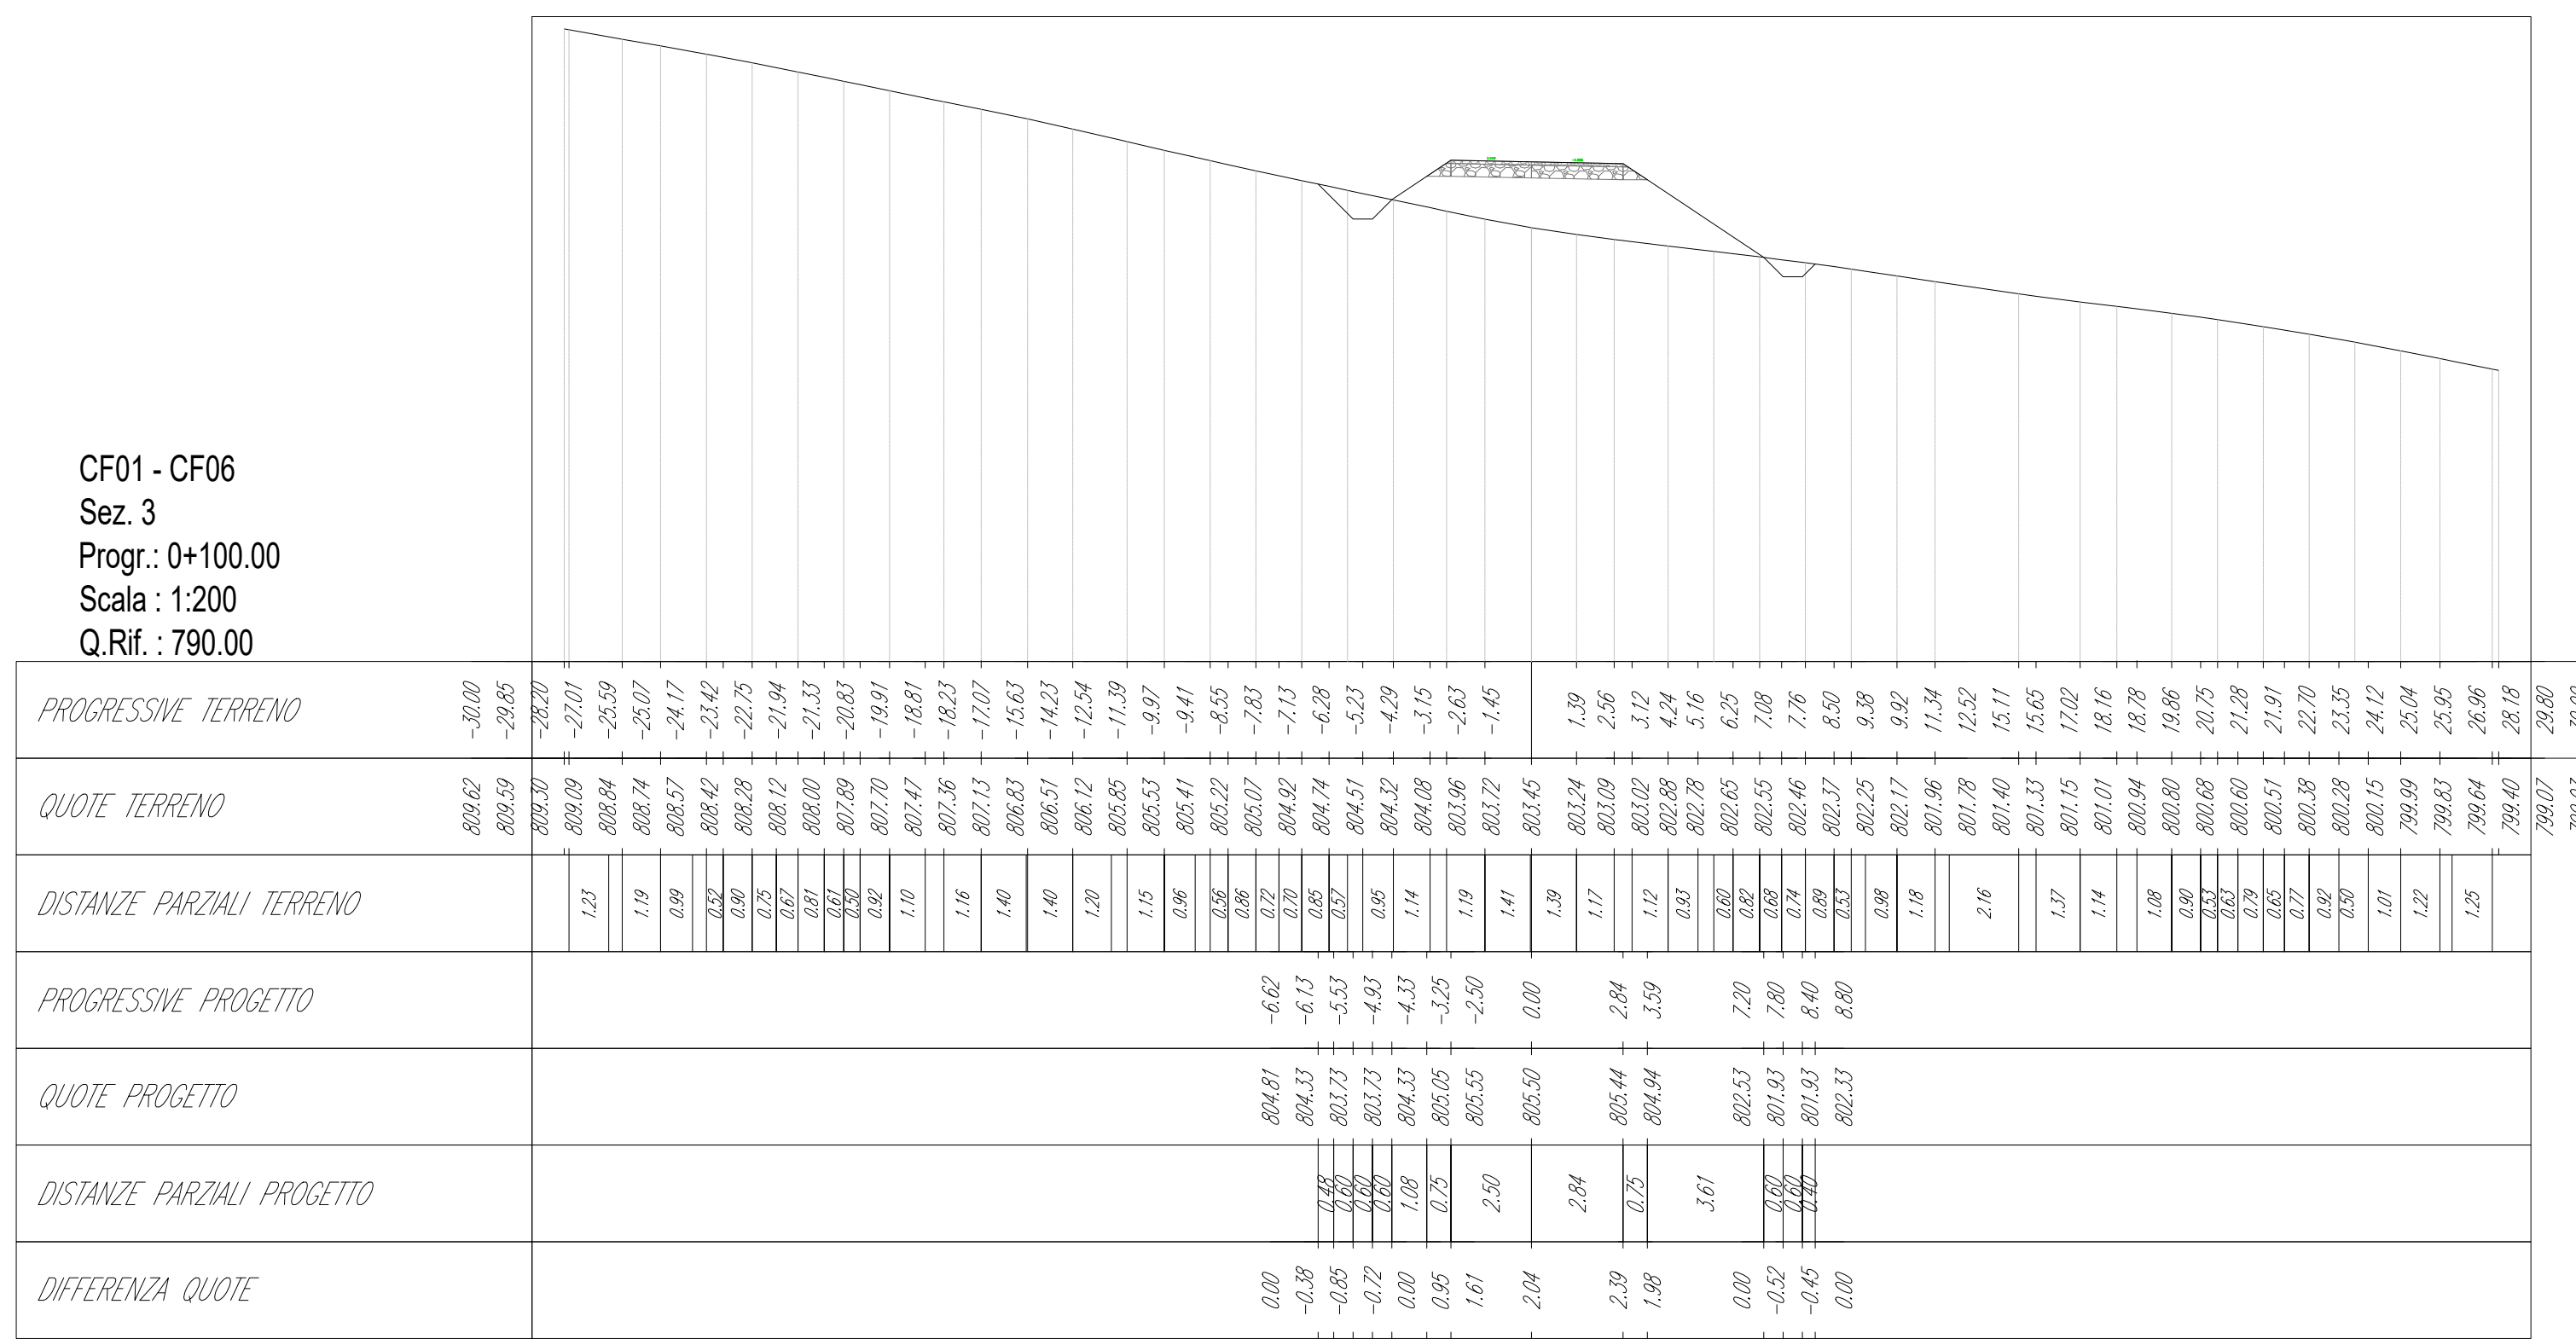


CF01 - CF06  
Sez. 4  
Progr.: 0+150.00  
Scala: 1:200  
Q.Rif.: 790.00

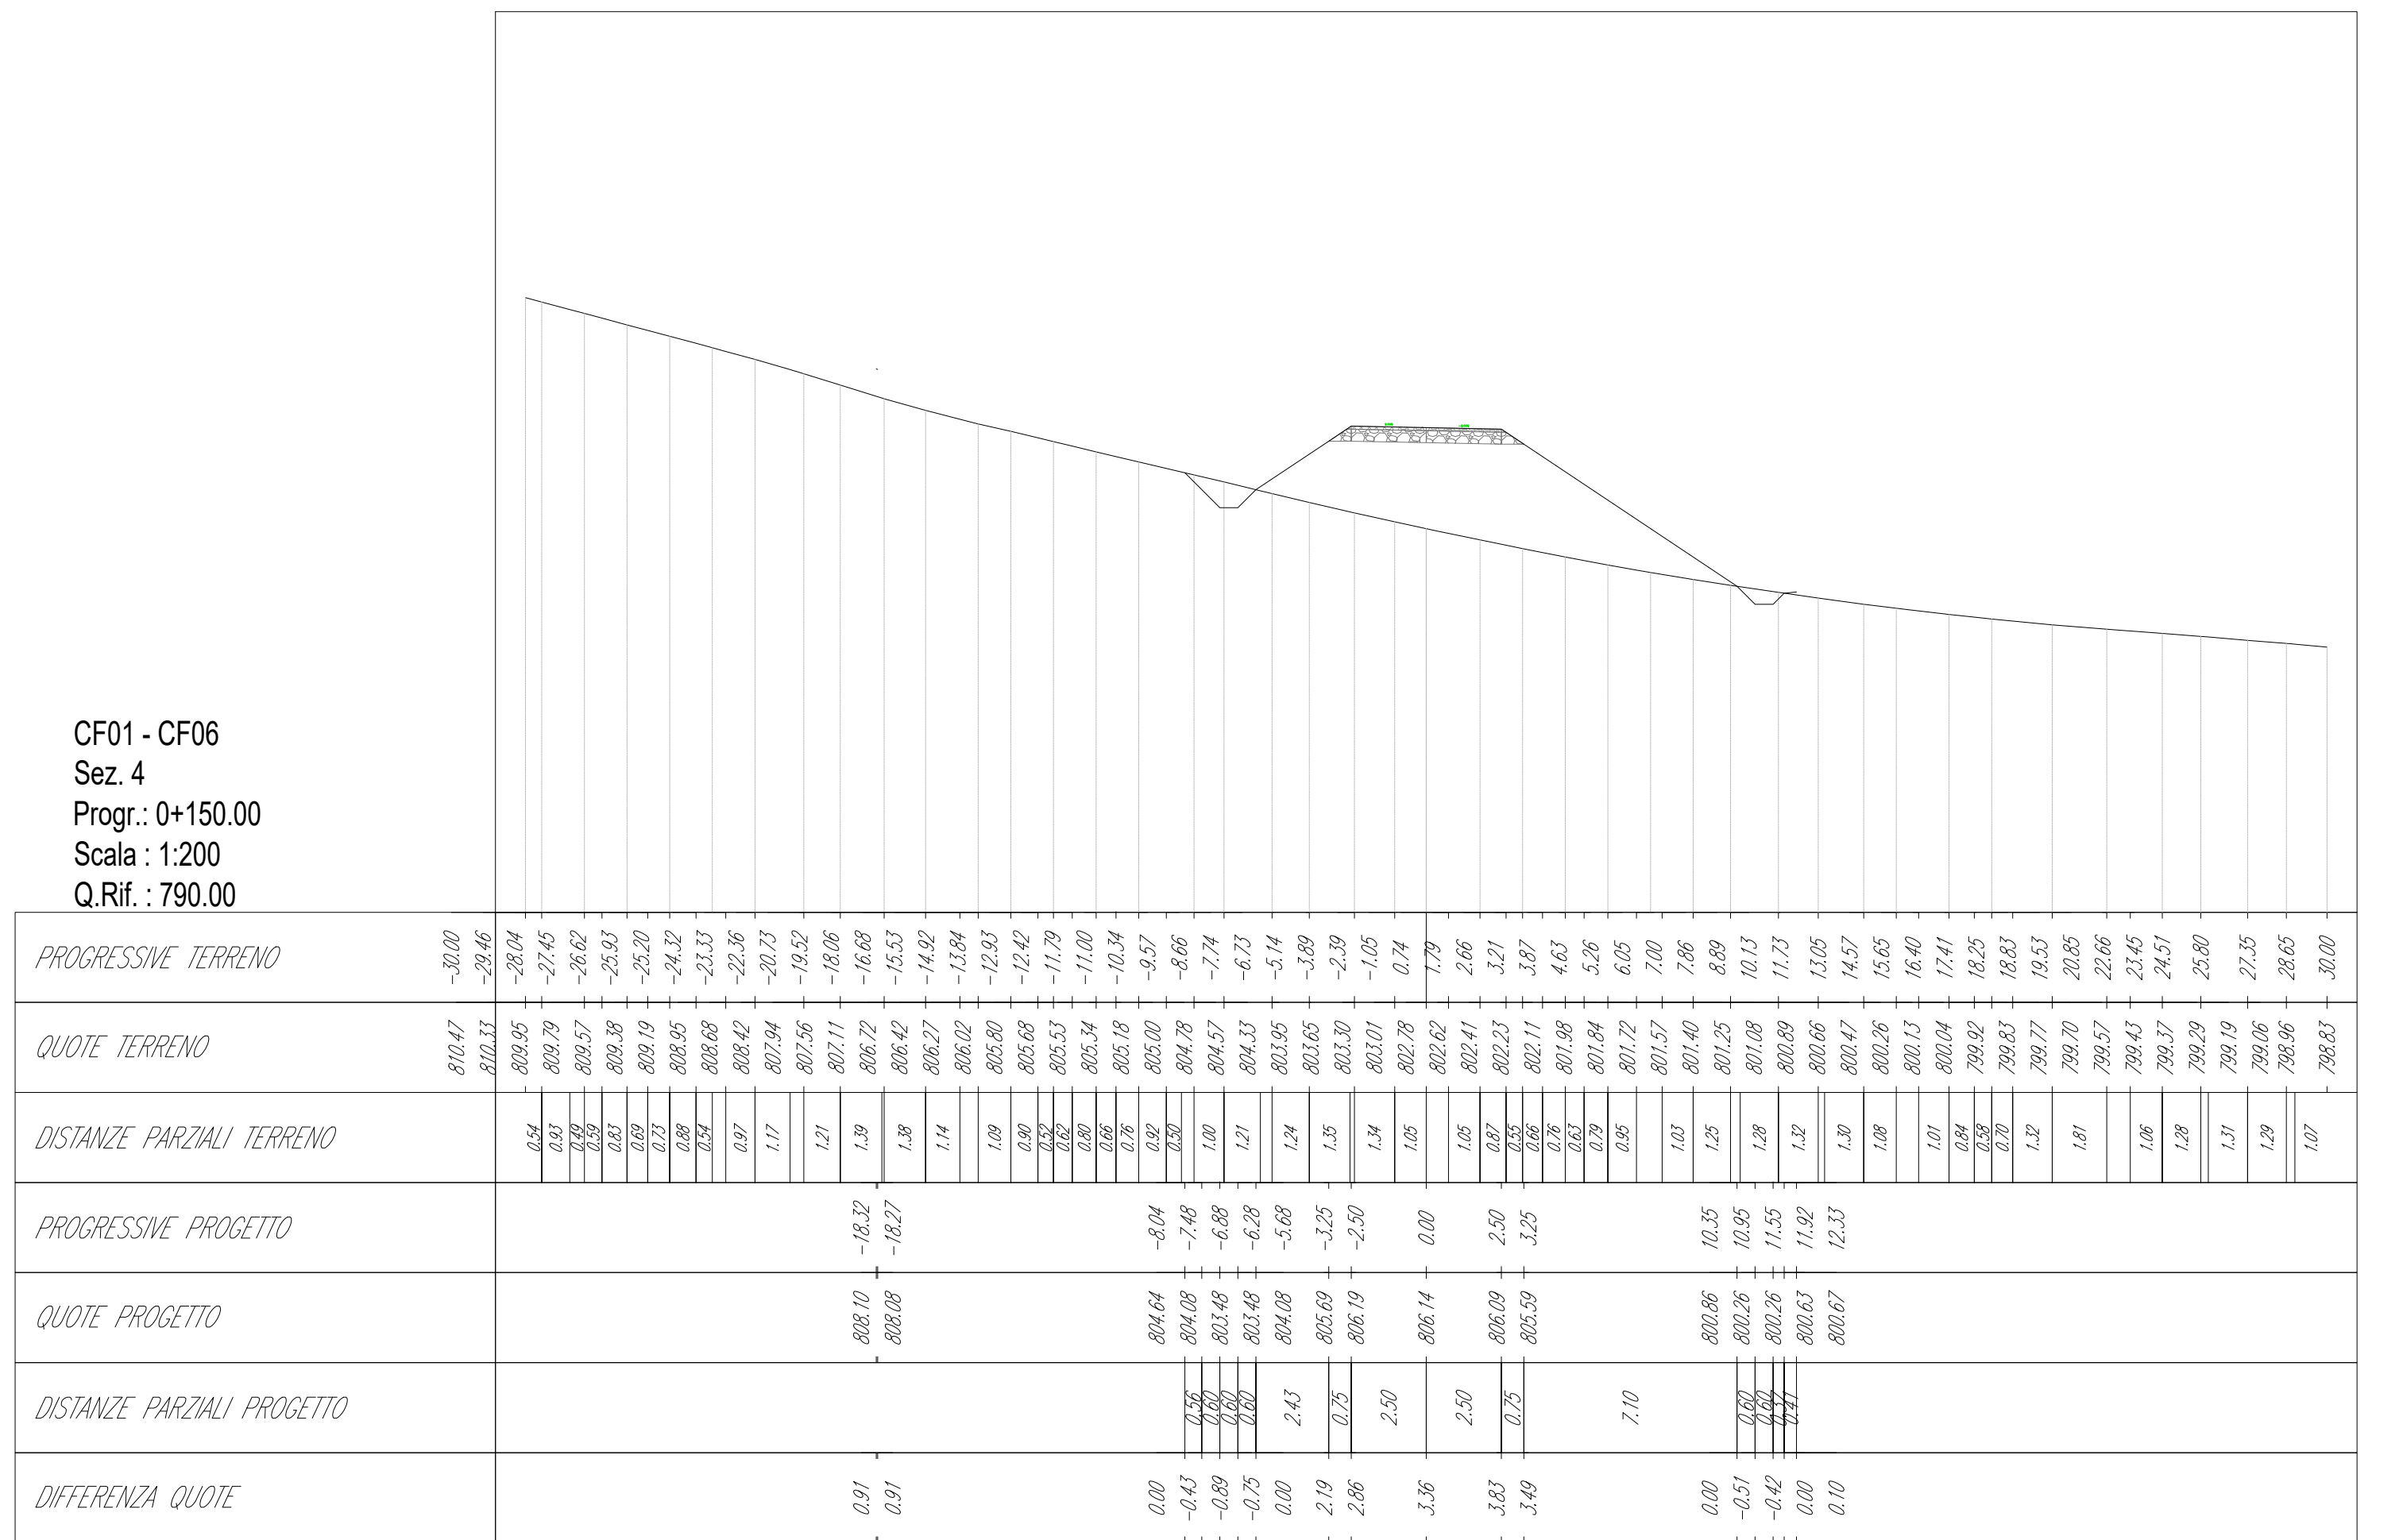

CF01 - CF06  
Sez. 5  
Progr.: 0+200.00  
Scala: 1:200  
Q.Rif.: 790.00

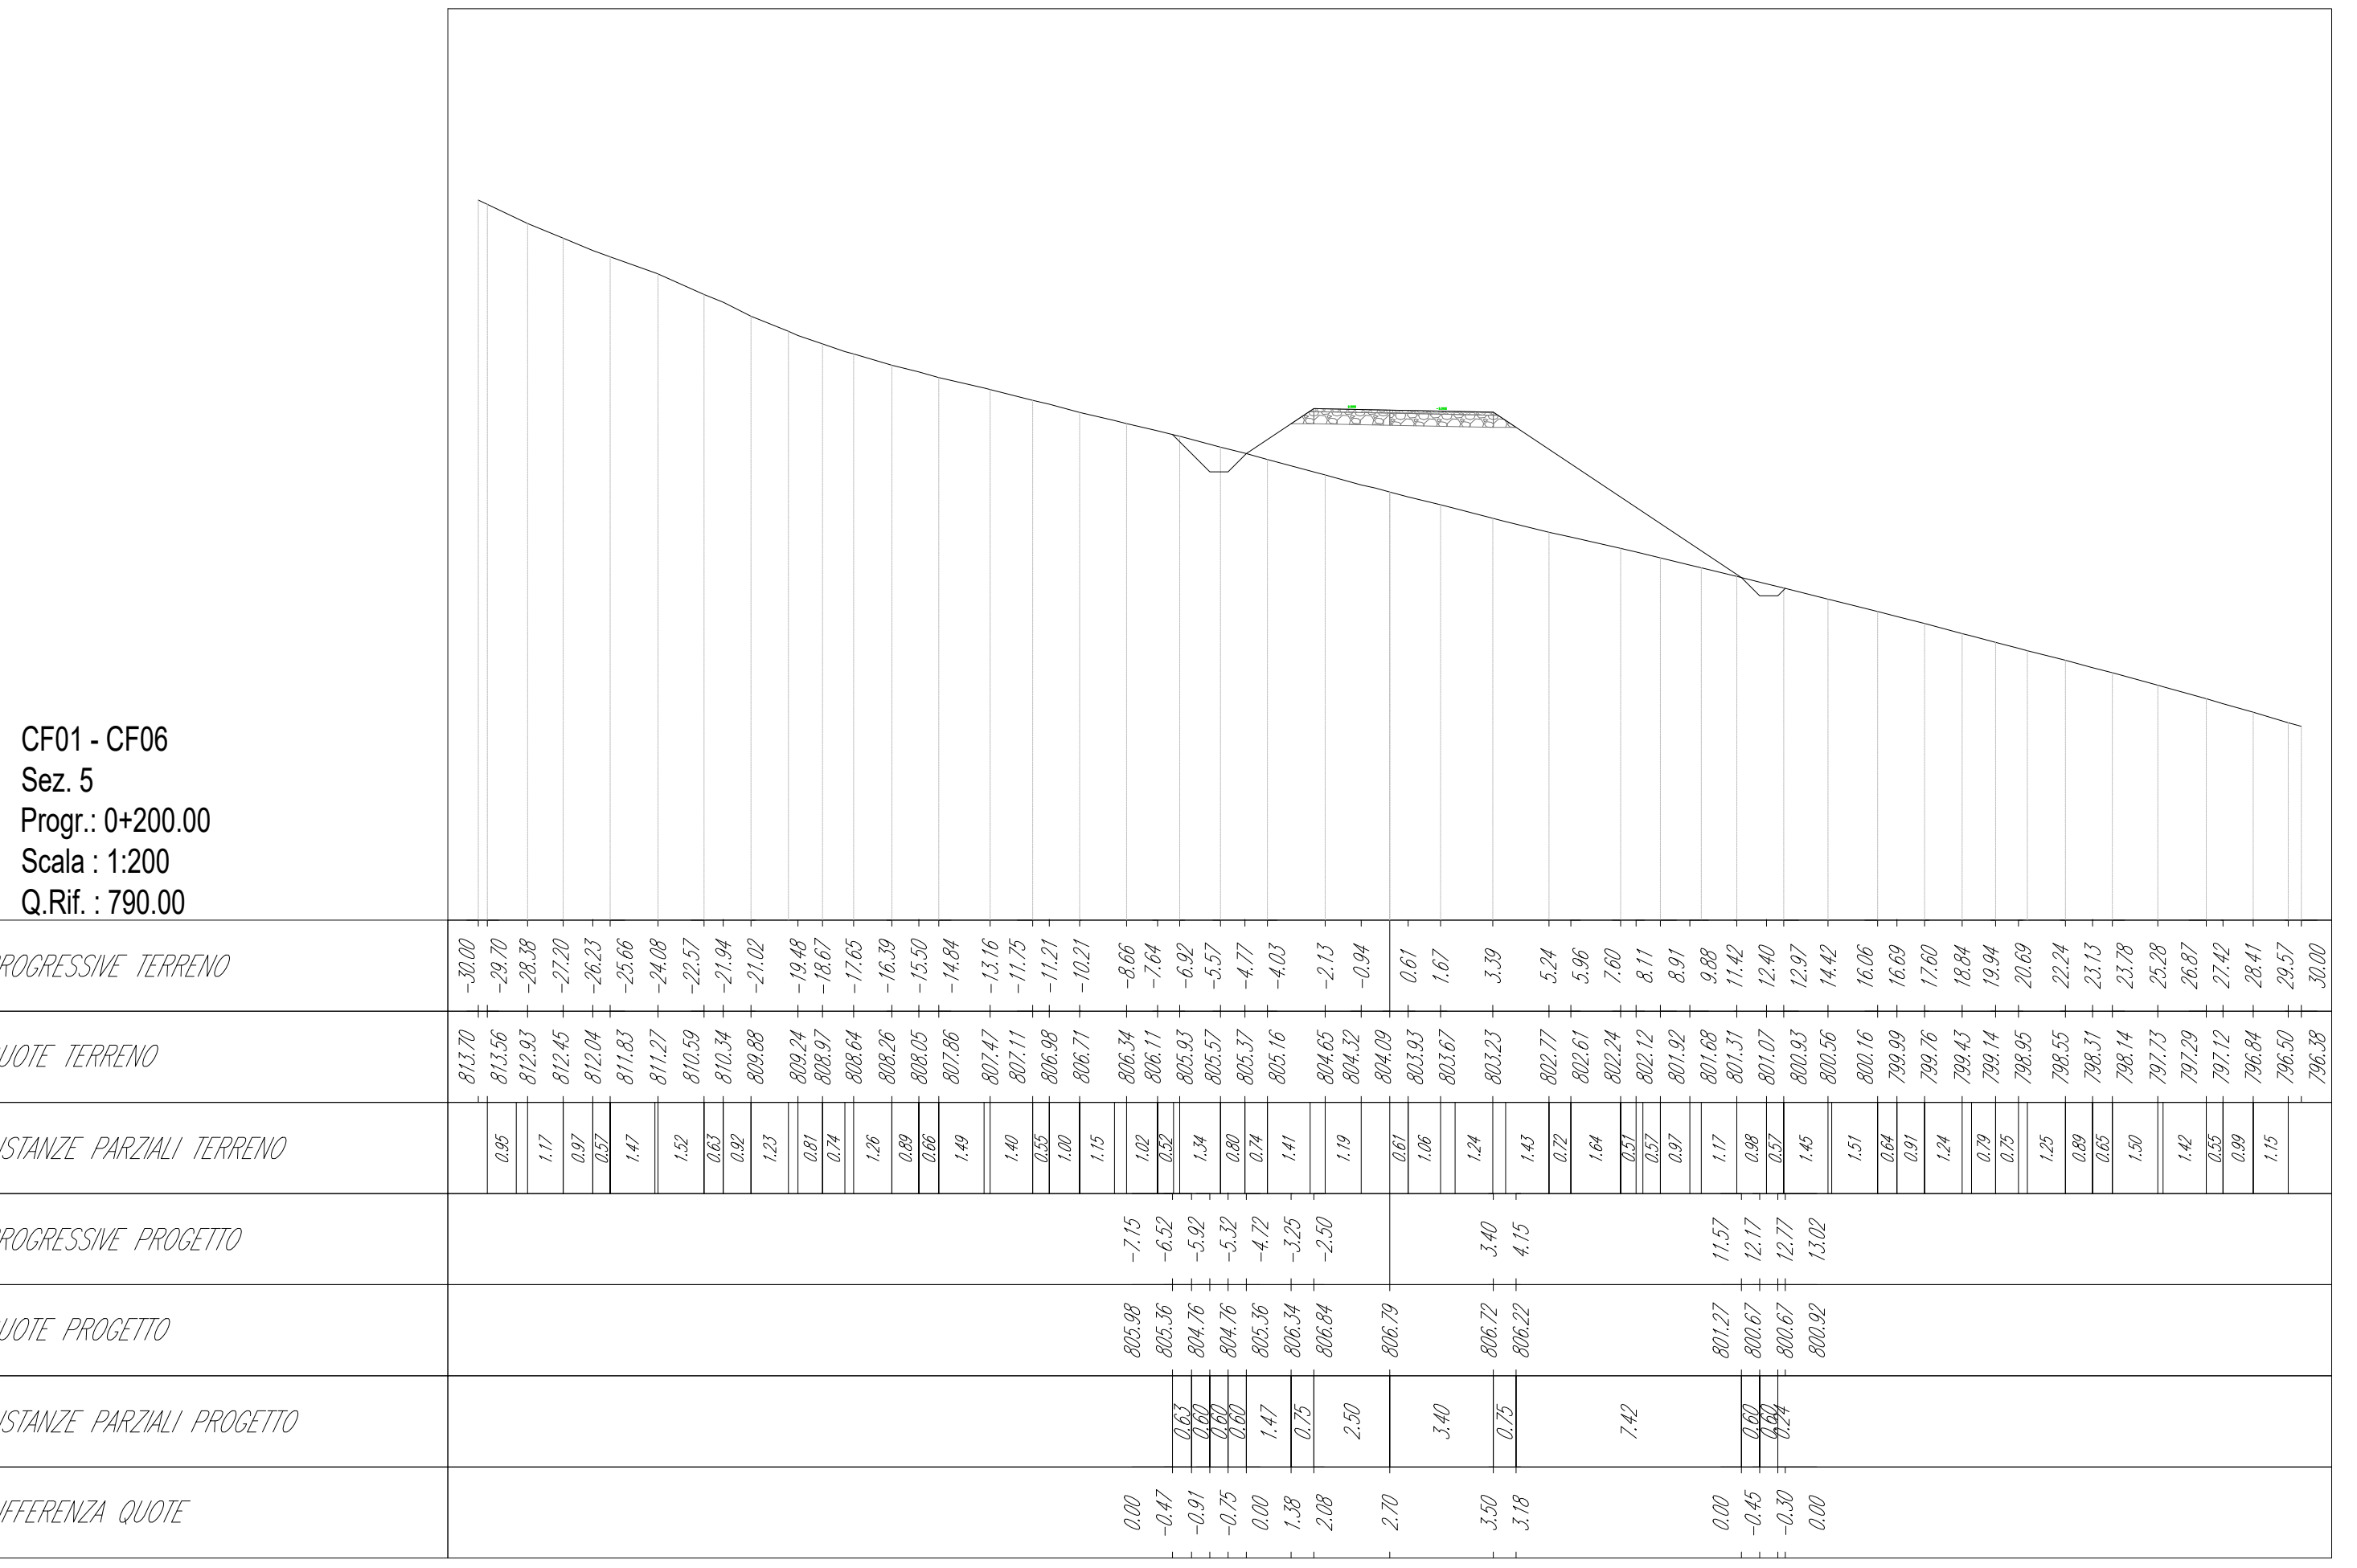

CF01 - CF06  
Sez. 6  
Progr.: 0+250.00  
Scala: 1:200  
Q.Rif.: 790.00

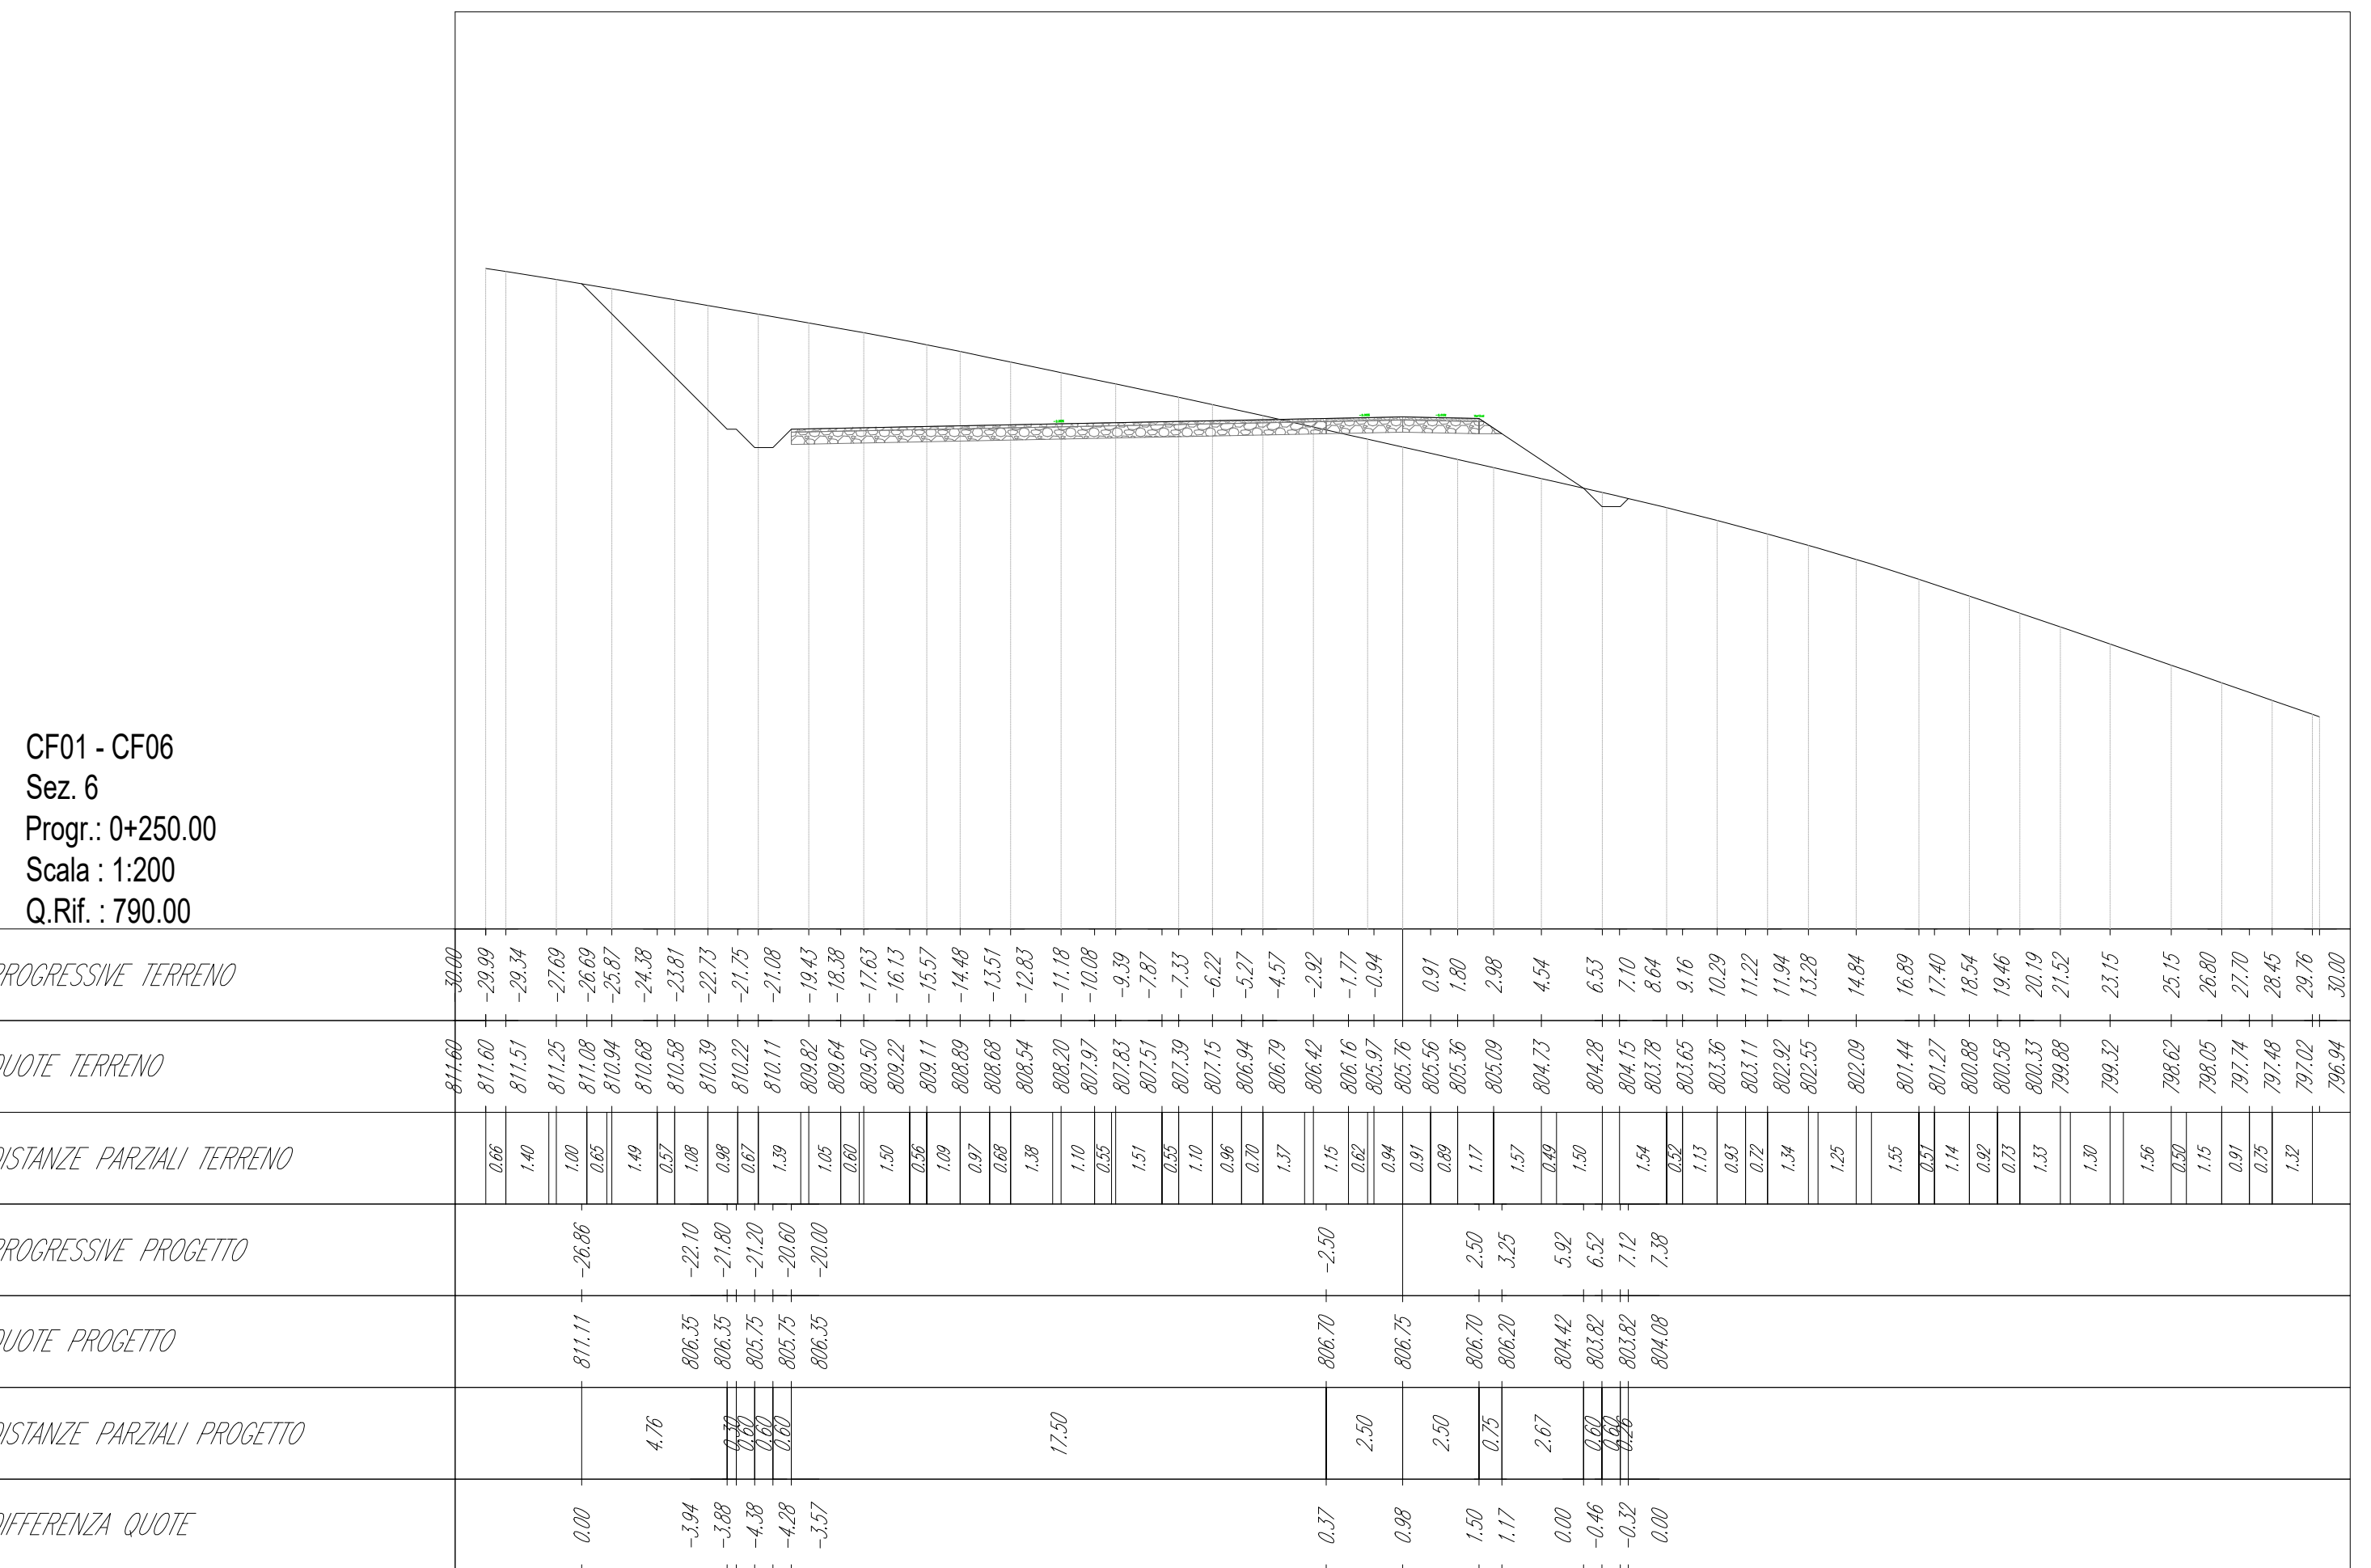

**INTEGRALE RICOSTRUZIONE DELL' IMPIANTO EOLICO VRG-040**

**Oggetto:** 040-30 - Sezioni trasversali strade interne

**Proponente:** VRG Wind 040 S.r.l.


**Progettista:** Stantec

Stantec S.p.A.  
Via Algardi n.4, Milano (MI)  
Centro Direzionale Milano 2 Palazzo Canova -20090 Segrate (Milano)  
Tel: +39 02 94757240  
www.stantec.com

00	PRIMA EMISSIONE	A. FILIBERTI	G. ALFANO	P. POLINELLI	25/11/2022
Revisione	Descrizione	Redatto	Controllato	Approvato	Data
	Fase di progetto: Definitivo	Pagina: 3/80	Formato Elaborato: A0	Scala: 1 : 200	



CF01 - CF06  
Sez. 7  
Progr.: 0+300.00  
Scala: 1:200  
Q.Ref.: 790.00

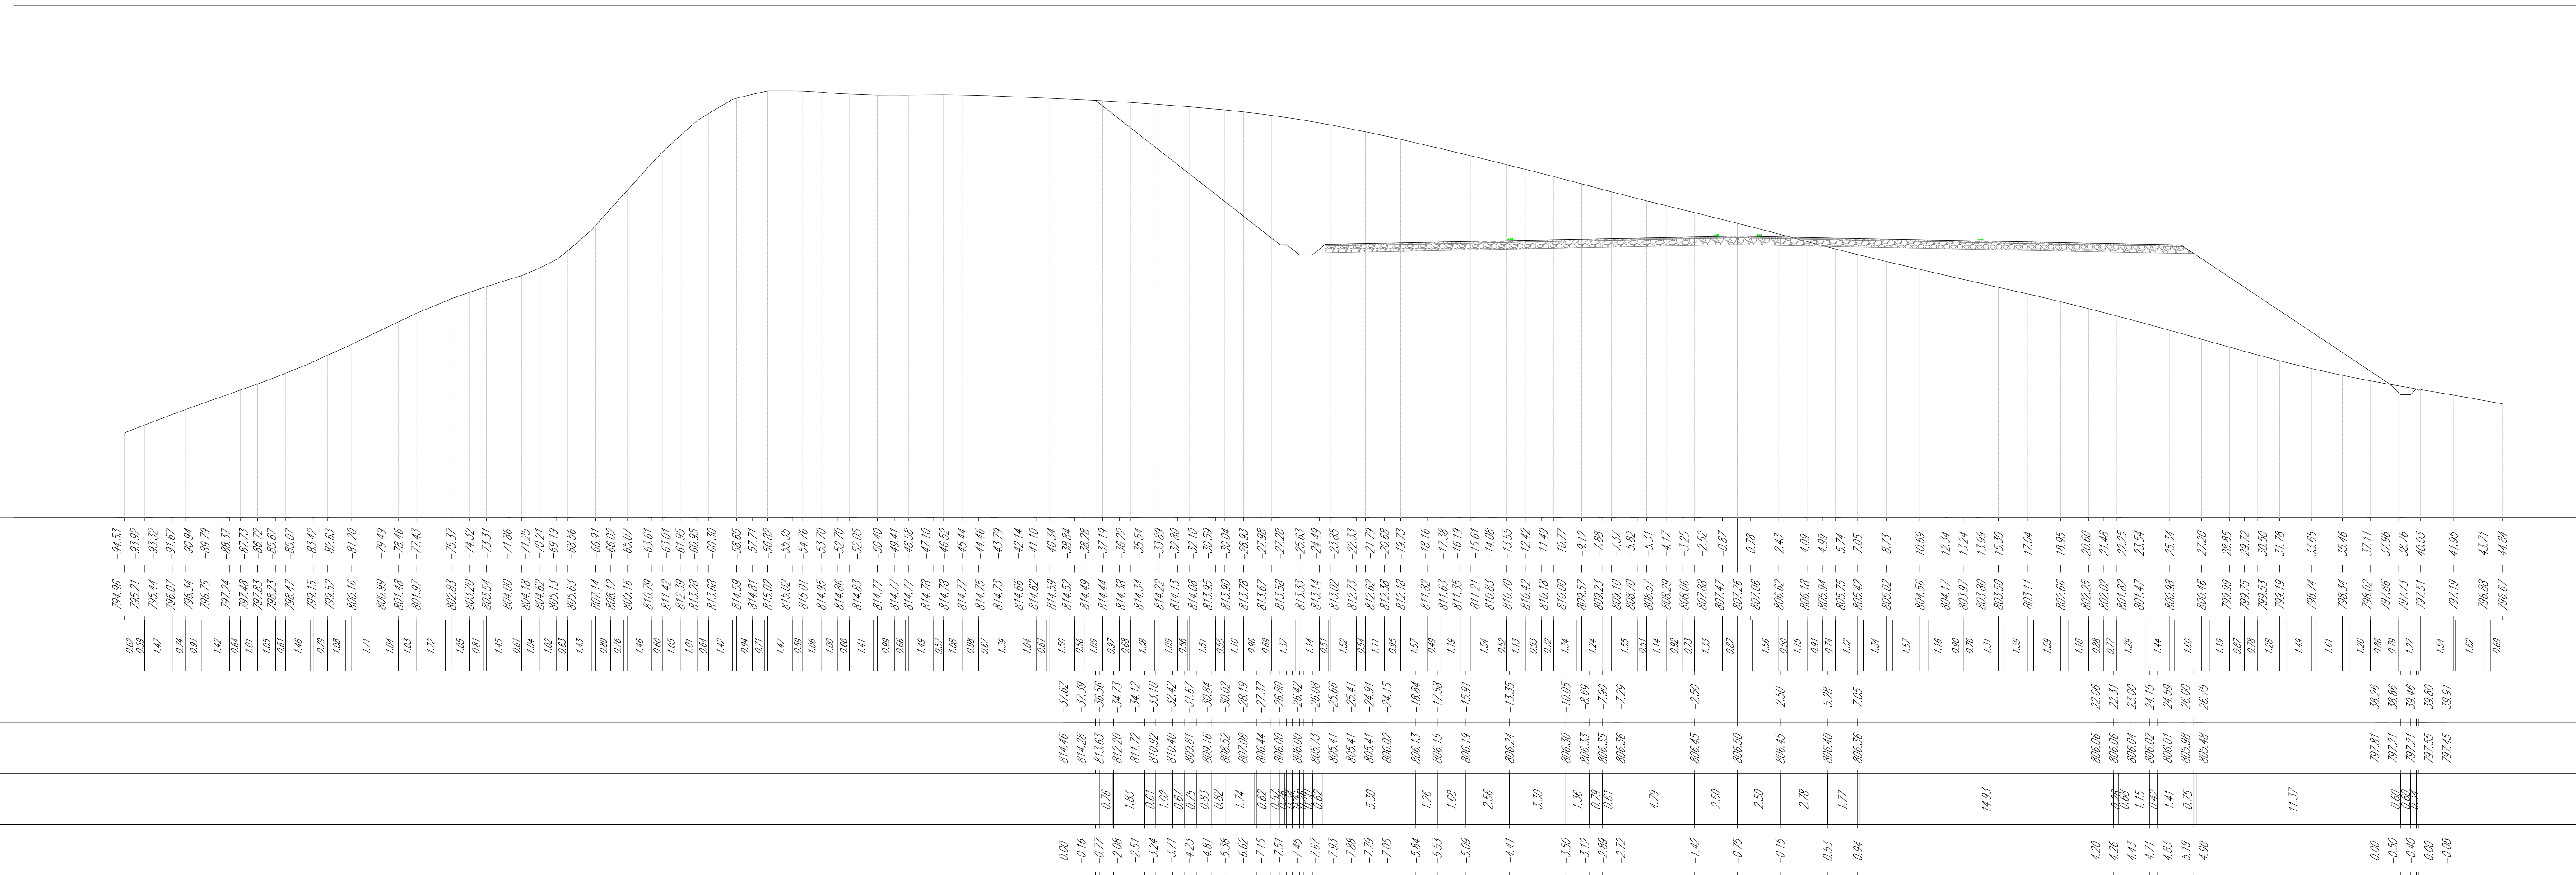






























CA-CF02  
Sez. 1  
Progr.: 0+000.00  
Scala: 1:1000  
Q.Rif.: 800.00

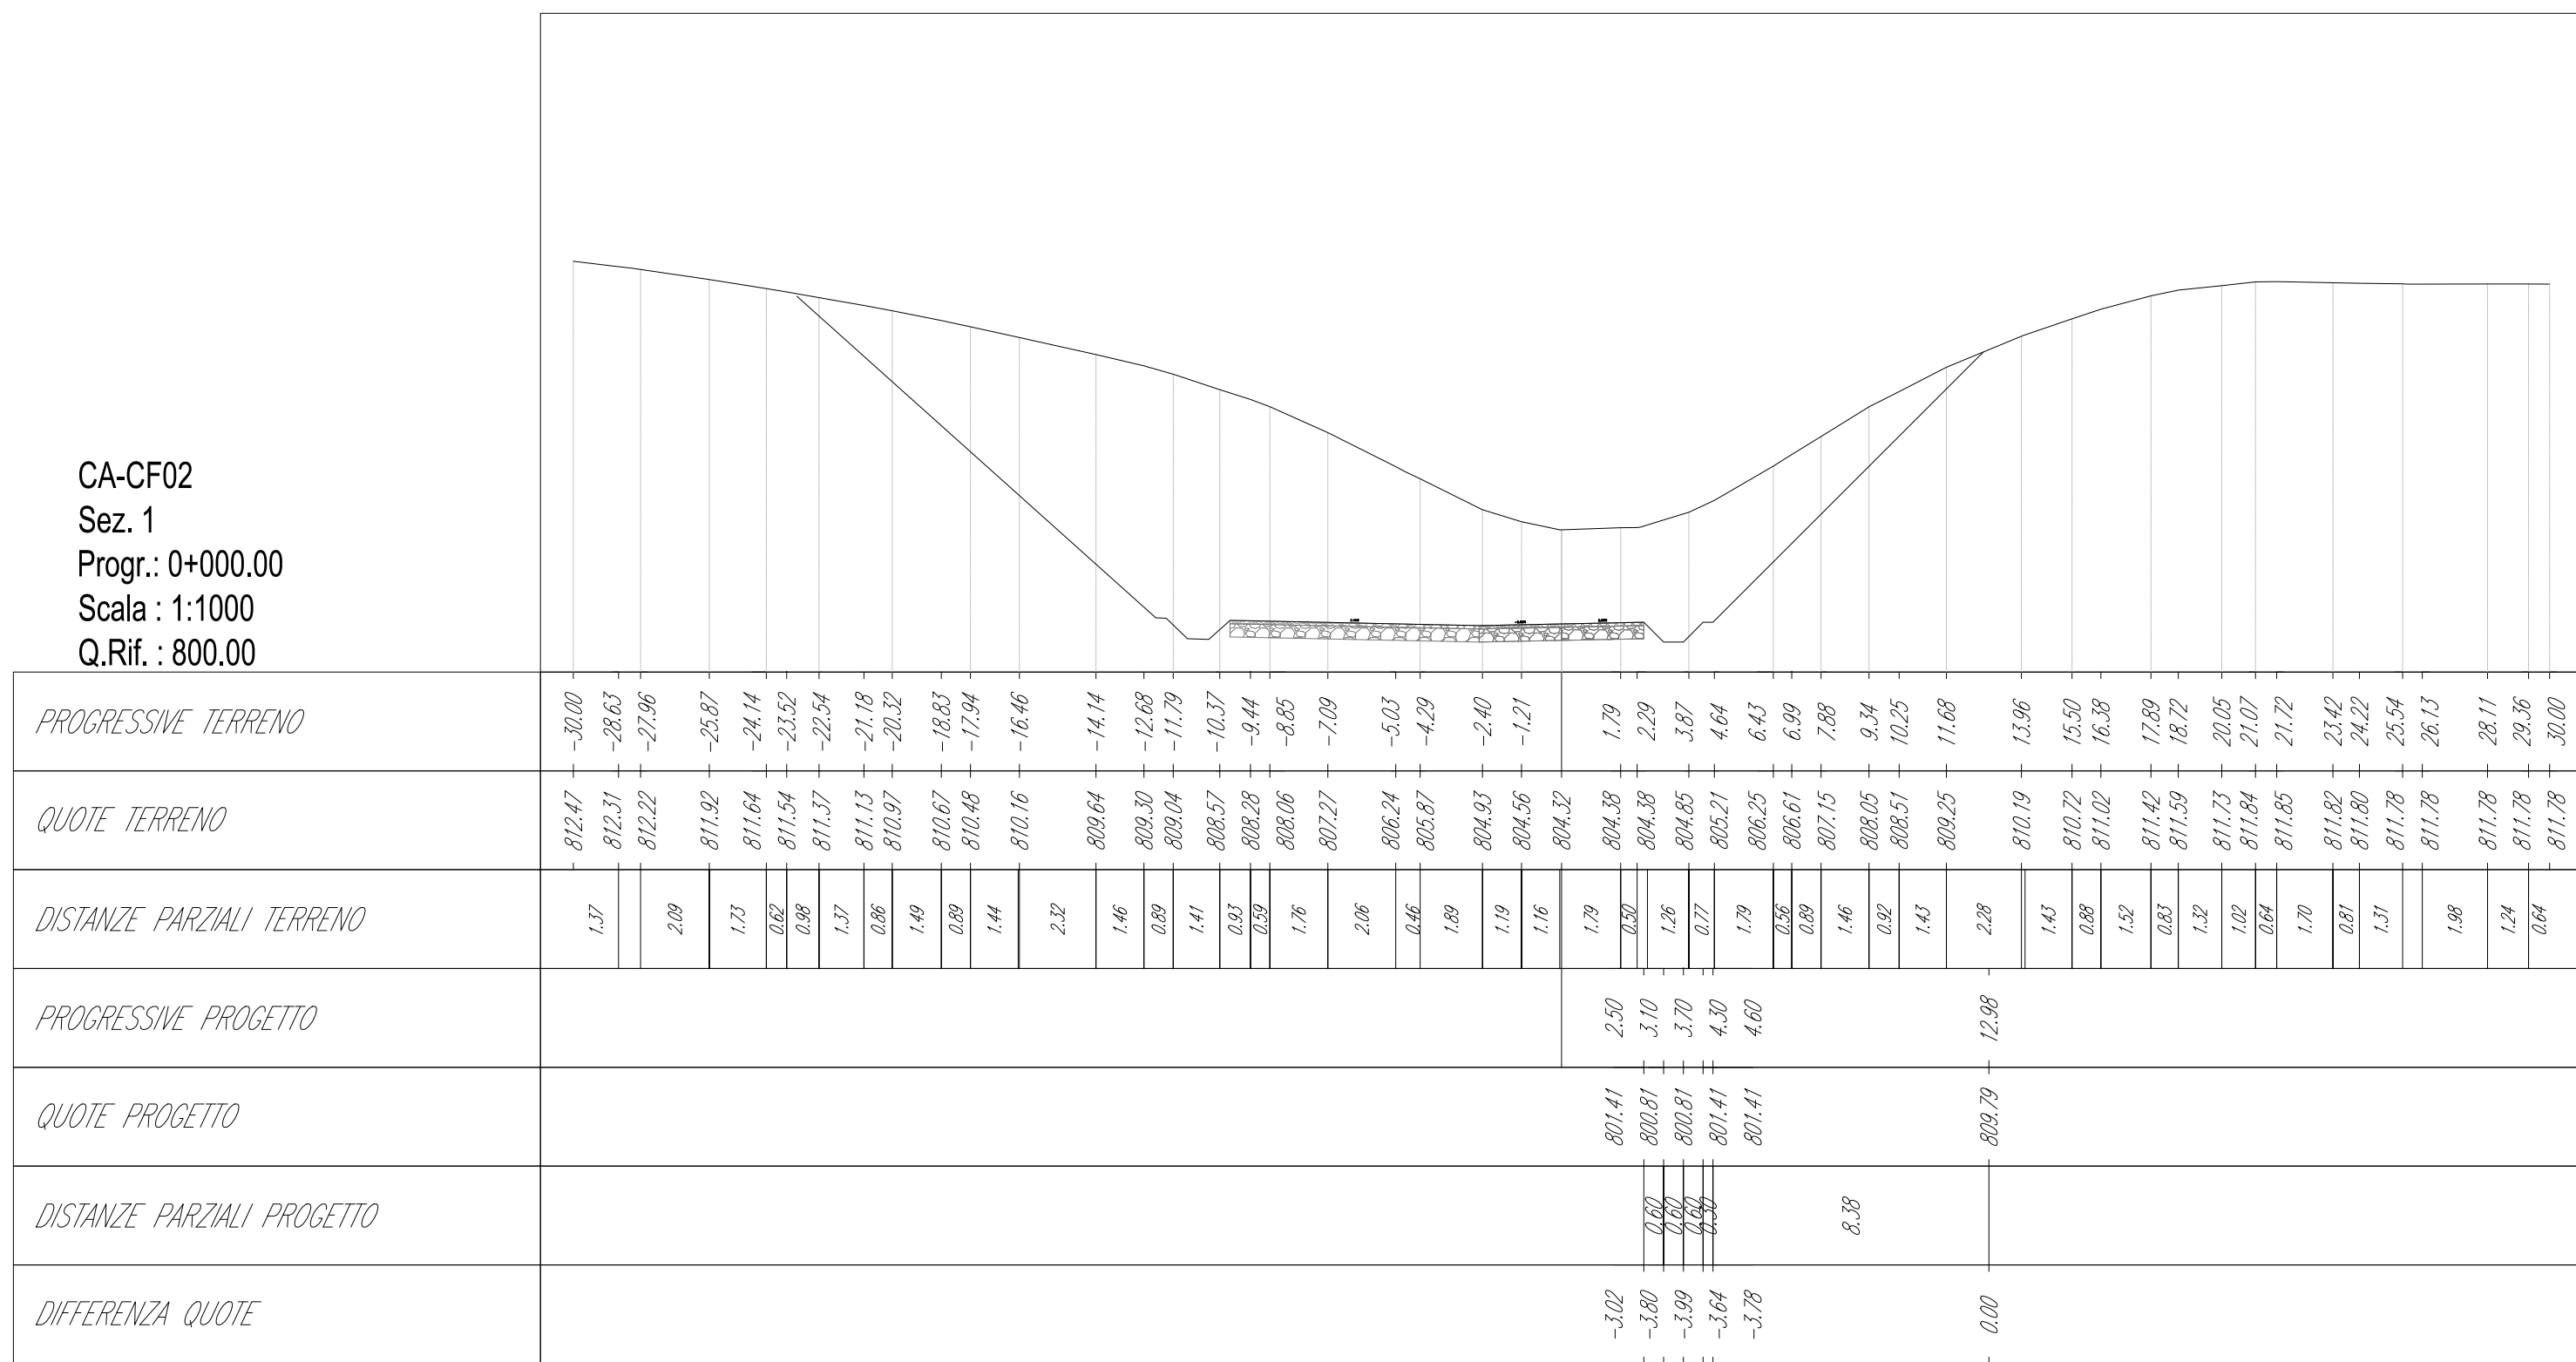


CF02  
Sez. 2  
Progr.: 0+050.00  
Scala: 1:1000  
Q.Rif.: 790.00

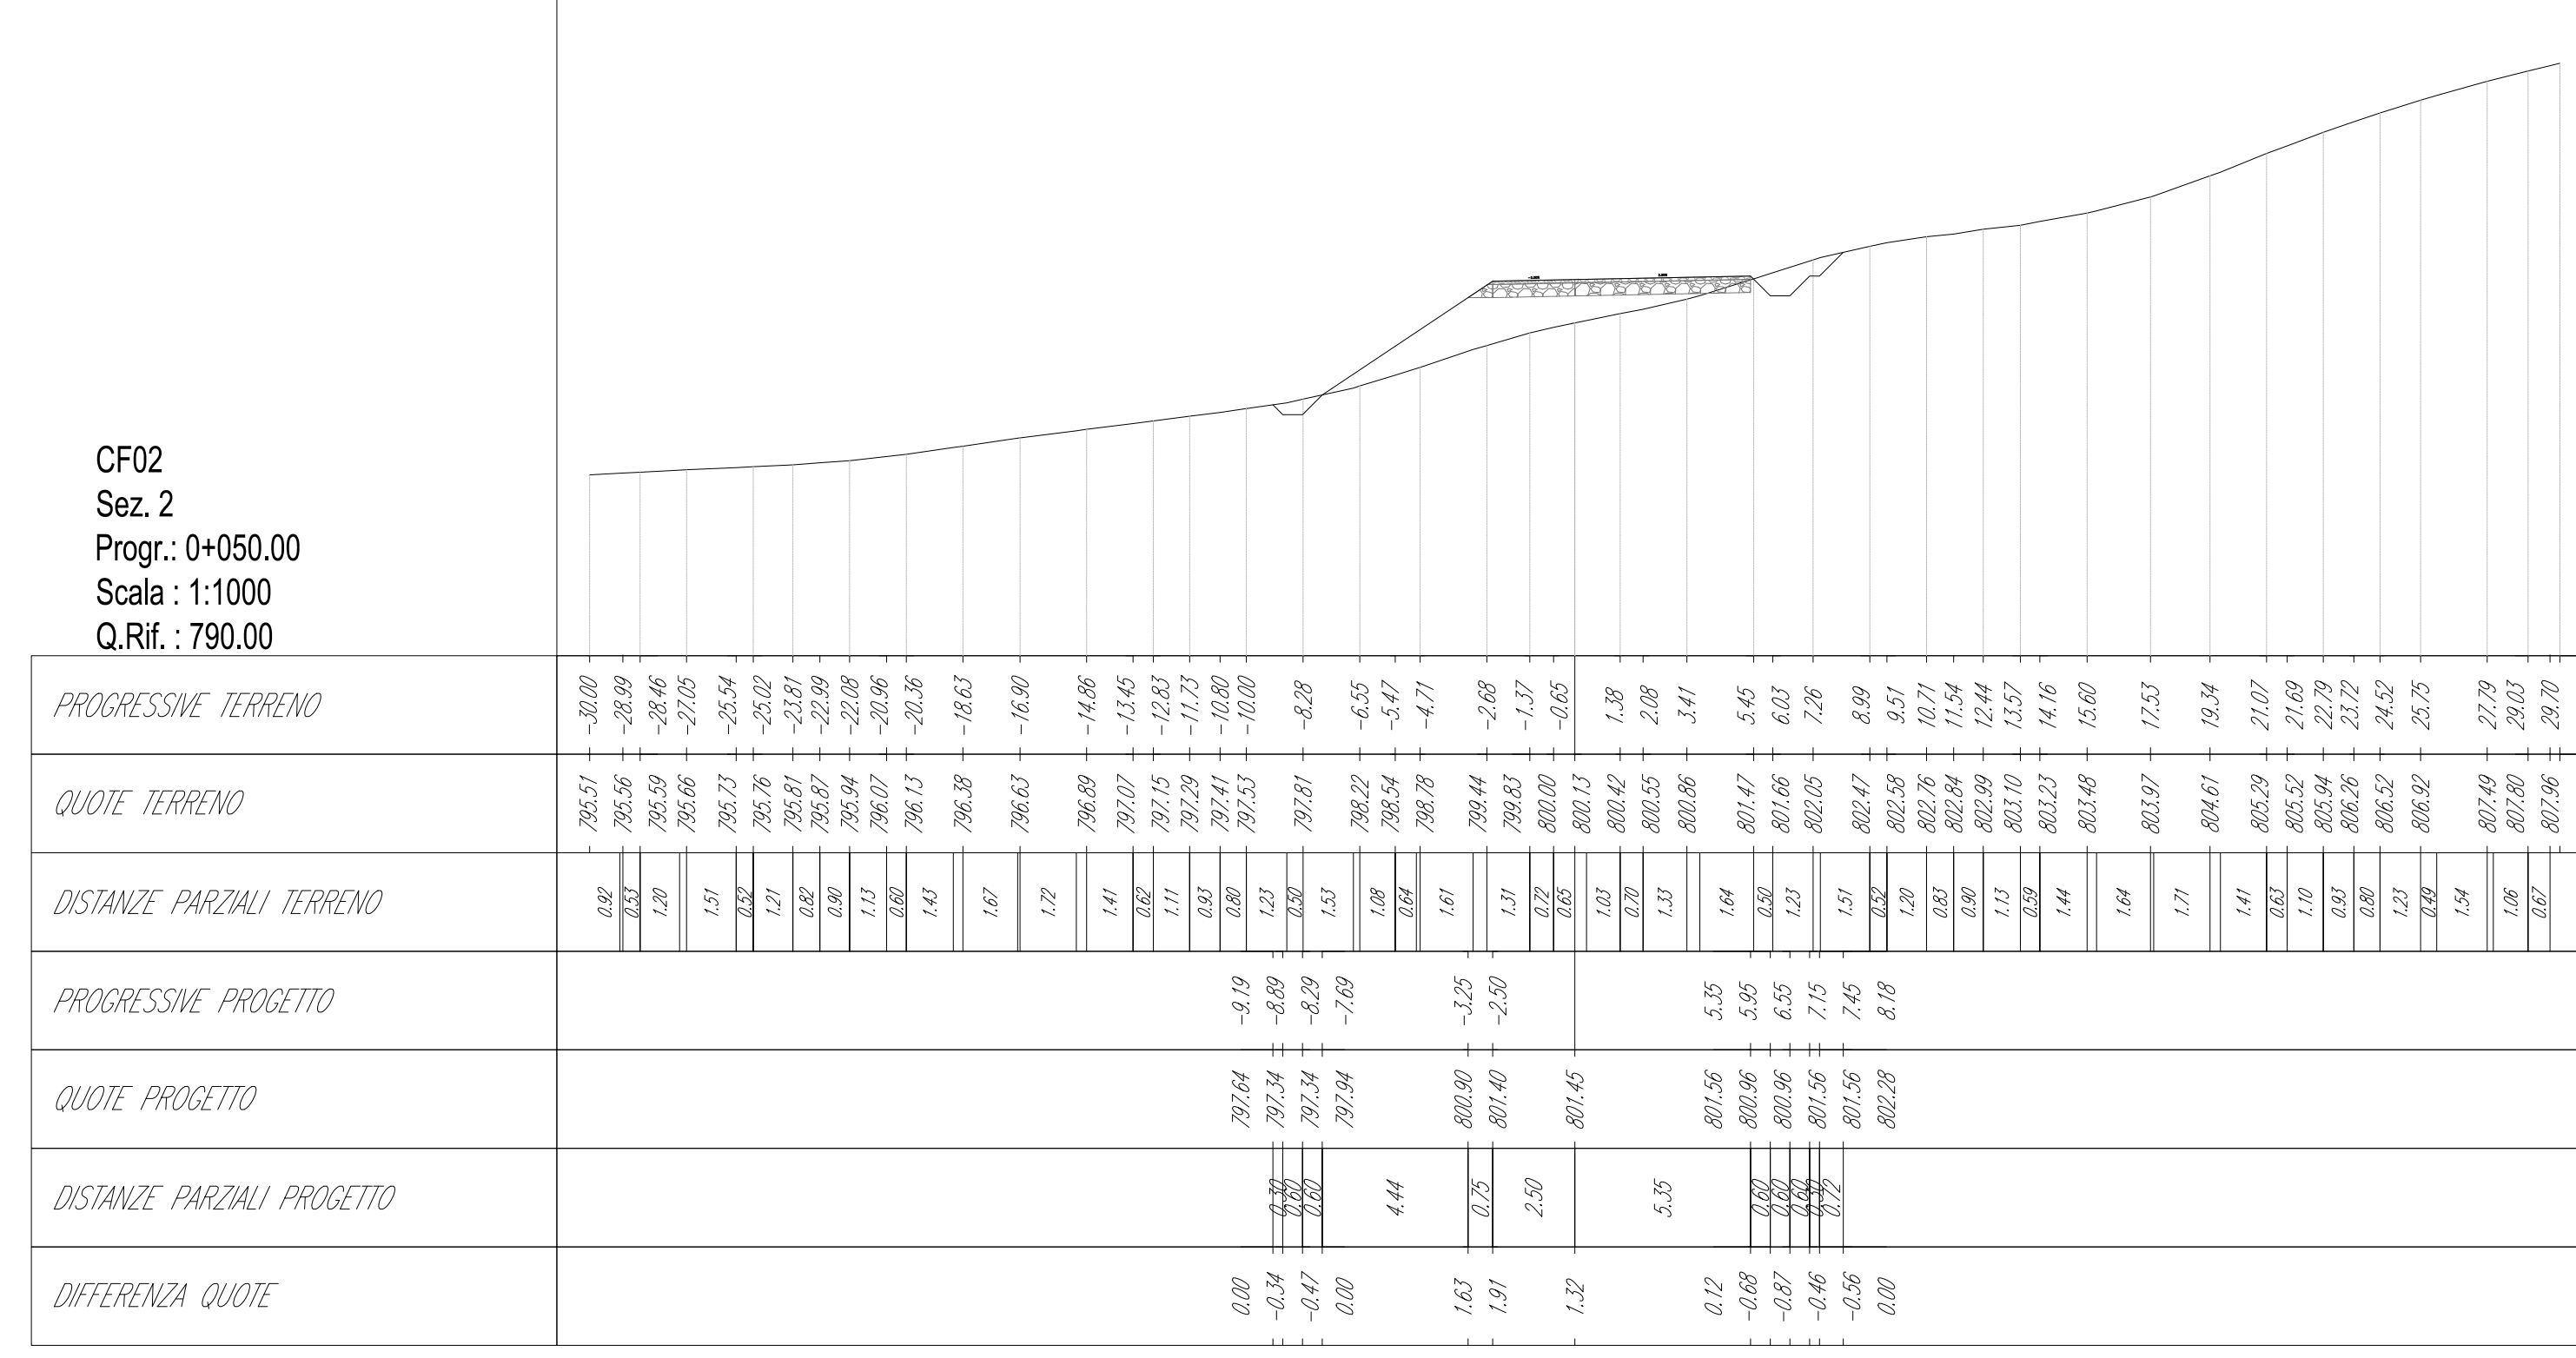


CA-CF02  
Sez. 2  
Progr.: 0+050.00  
Scala: 1:1000  
Q.Rif.: 800.00

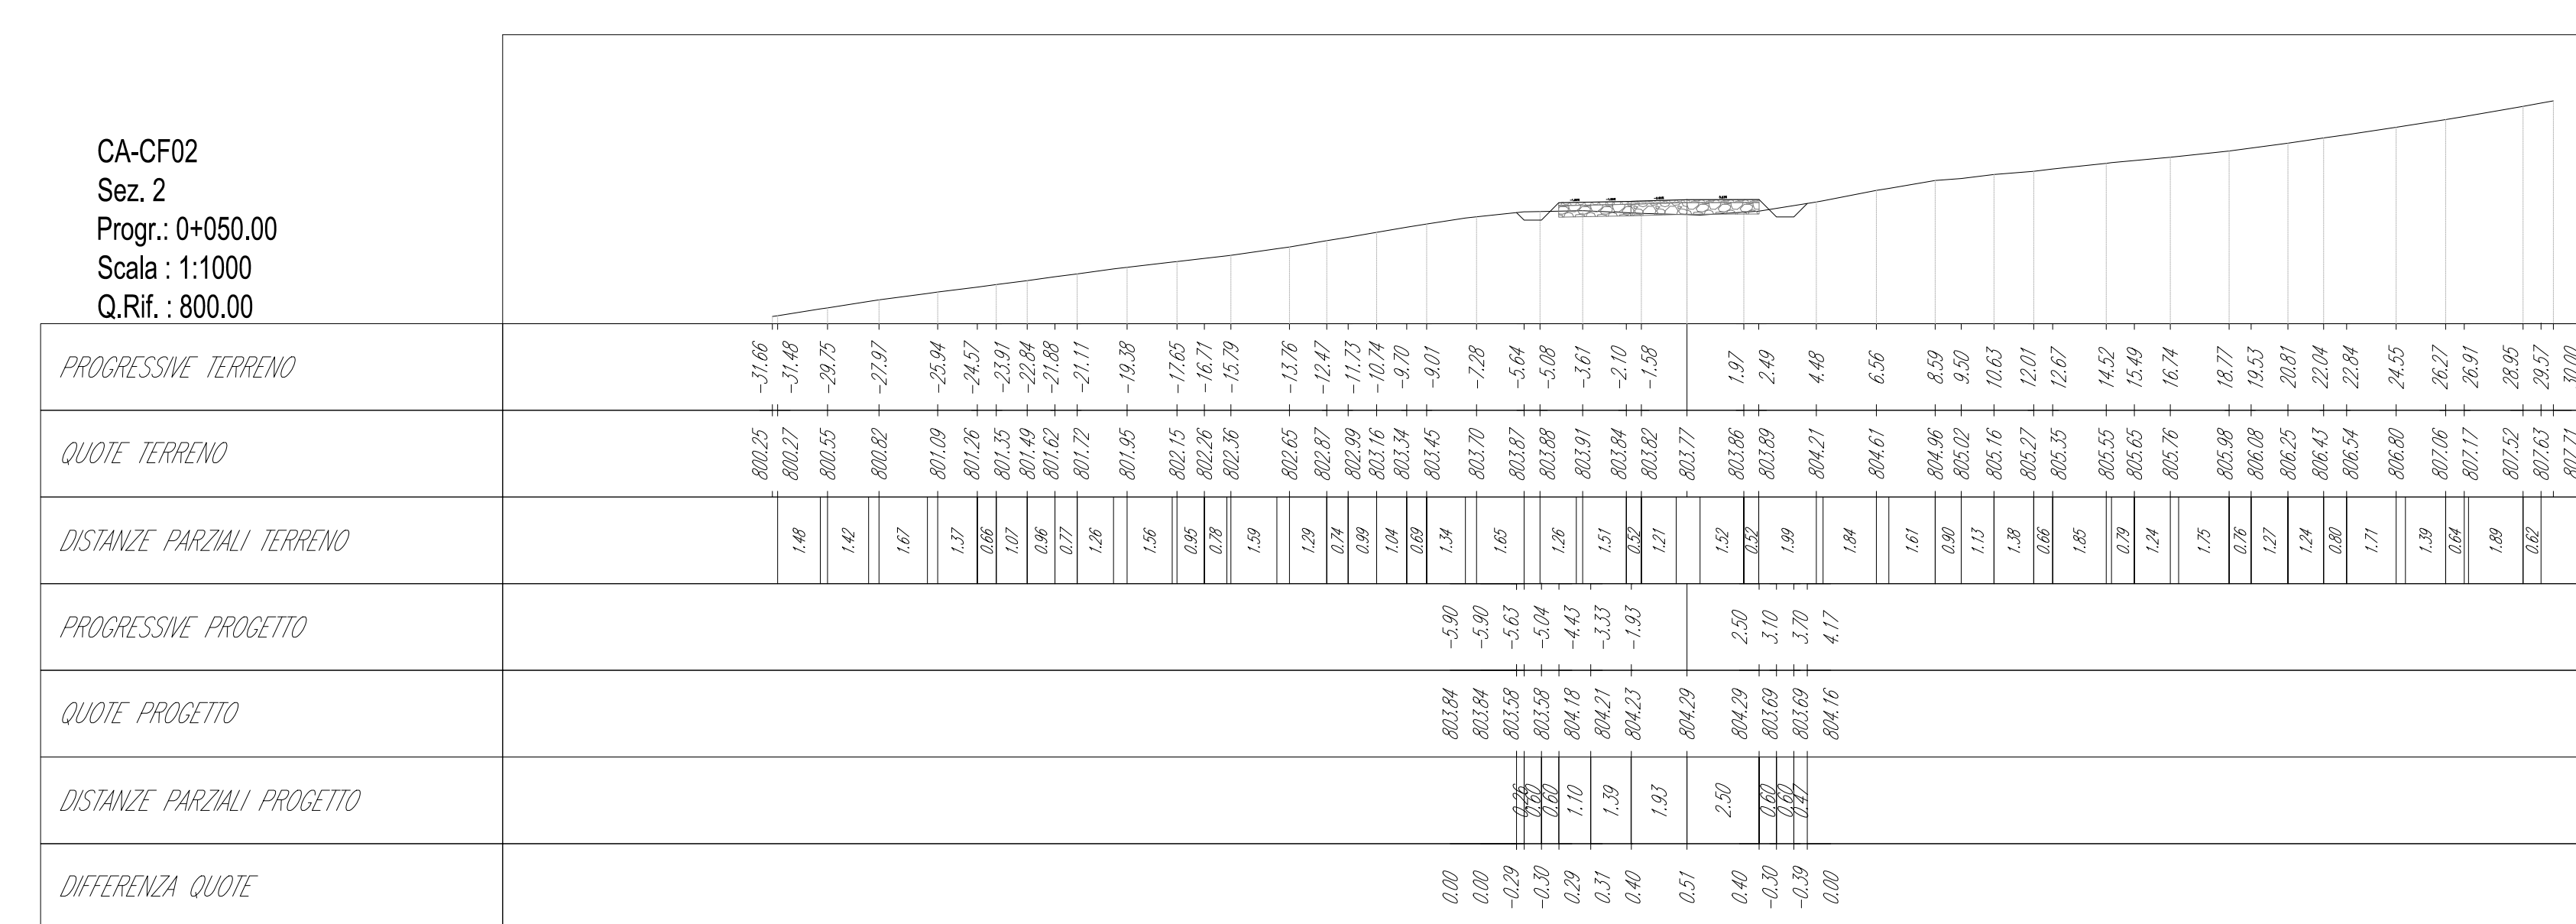


CF02  
Sez. 3  
Progr.: 0+100.00  
Scala: 1:1000  
Q.Rif.: 790.00

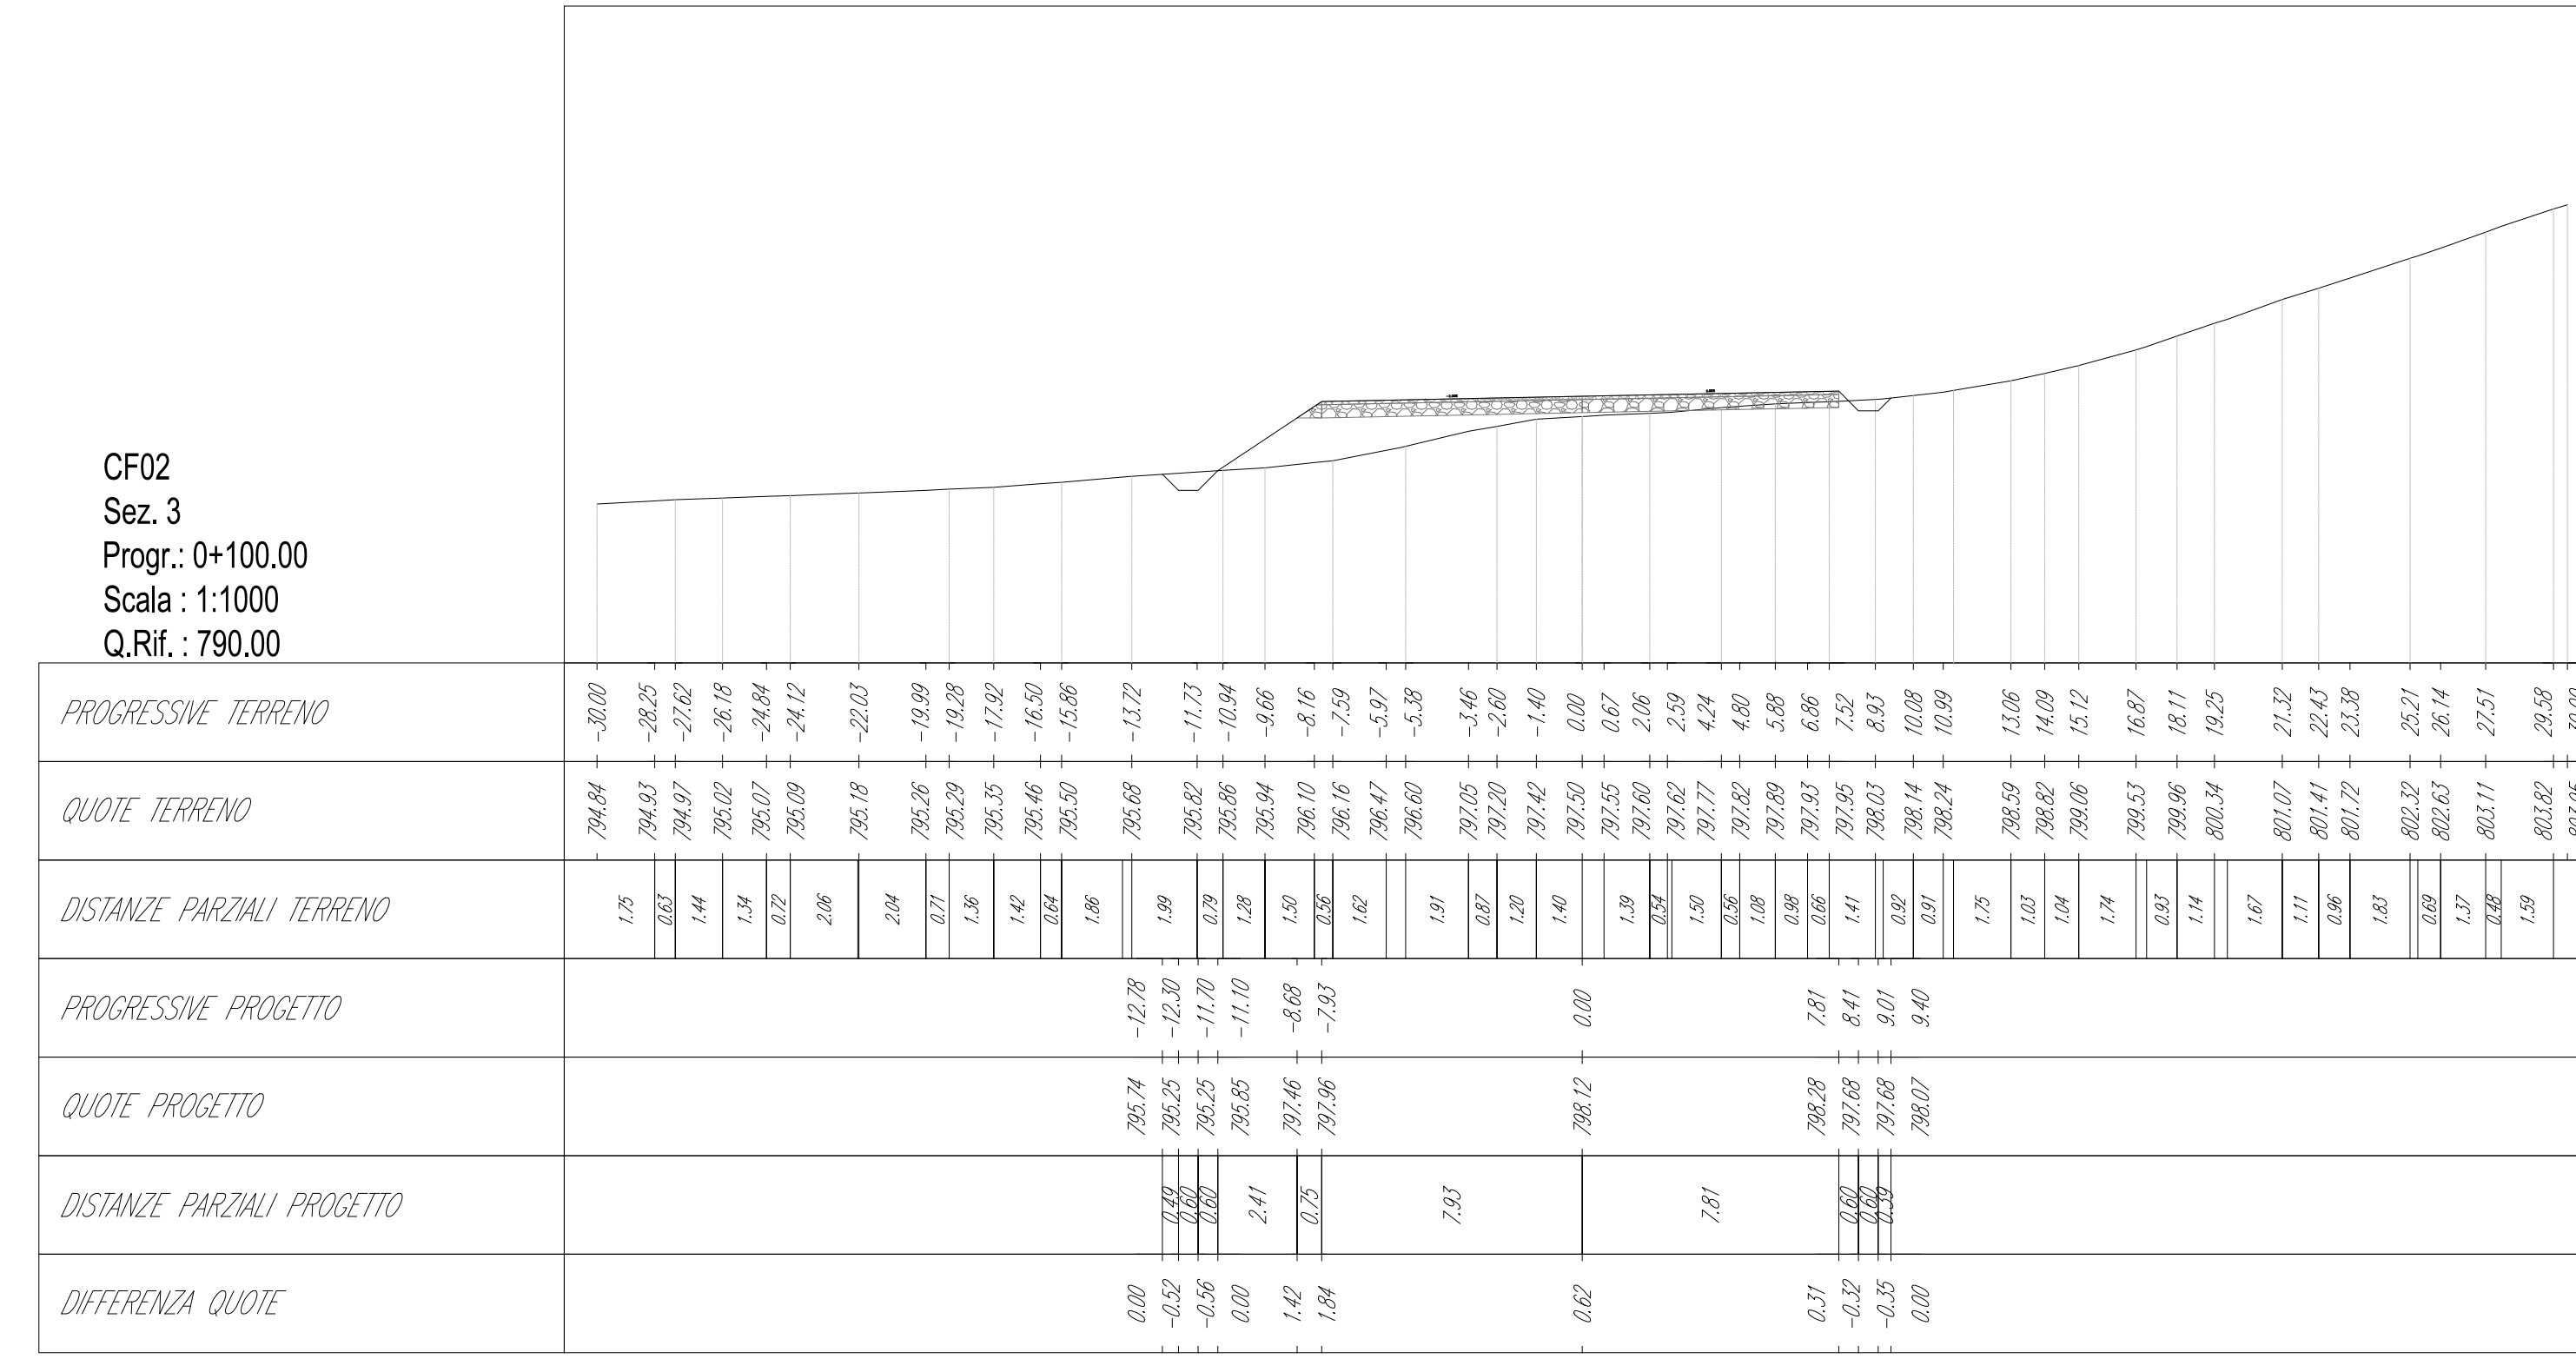

CA-CF02  
Sez. 3  
Progr.: 0+085.84  
Scala: 1:1000  
Q.Rif.: 790.00

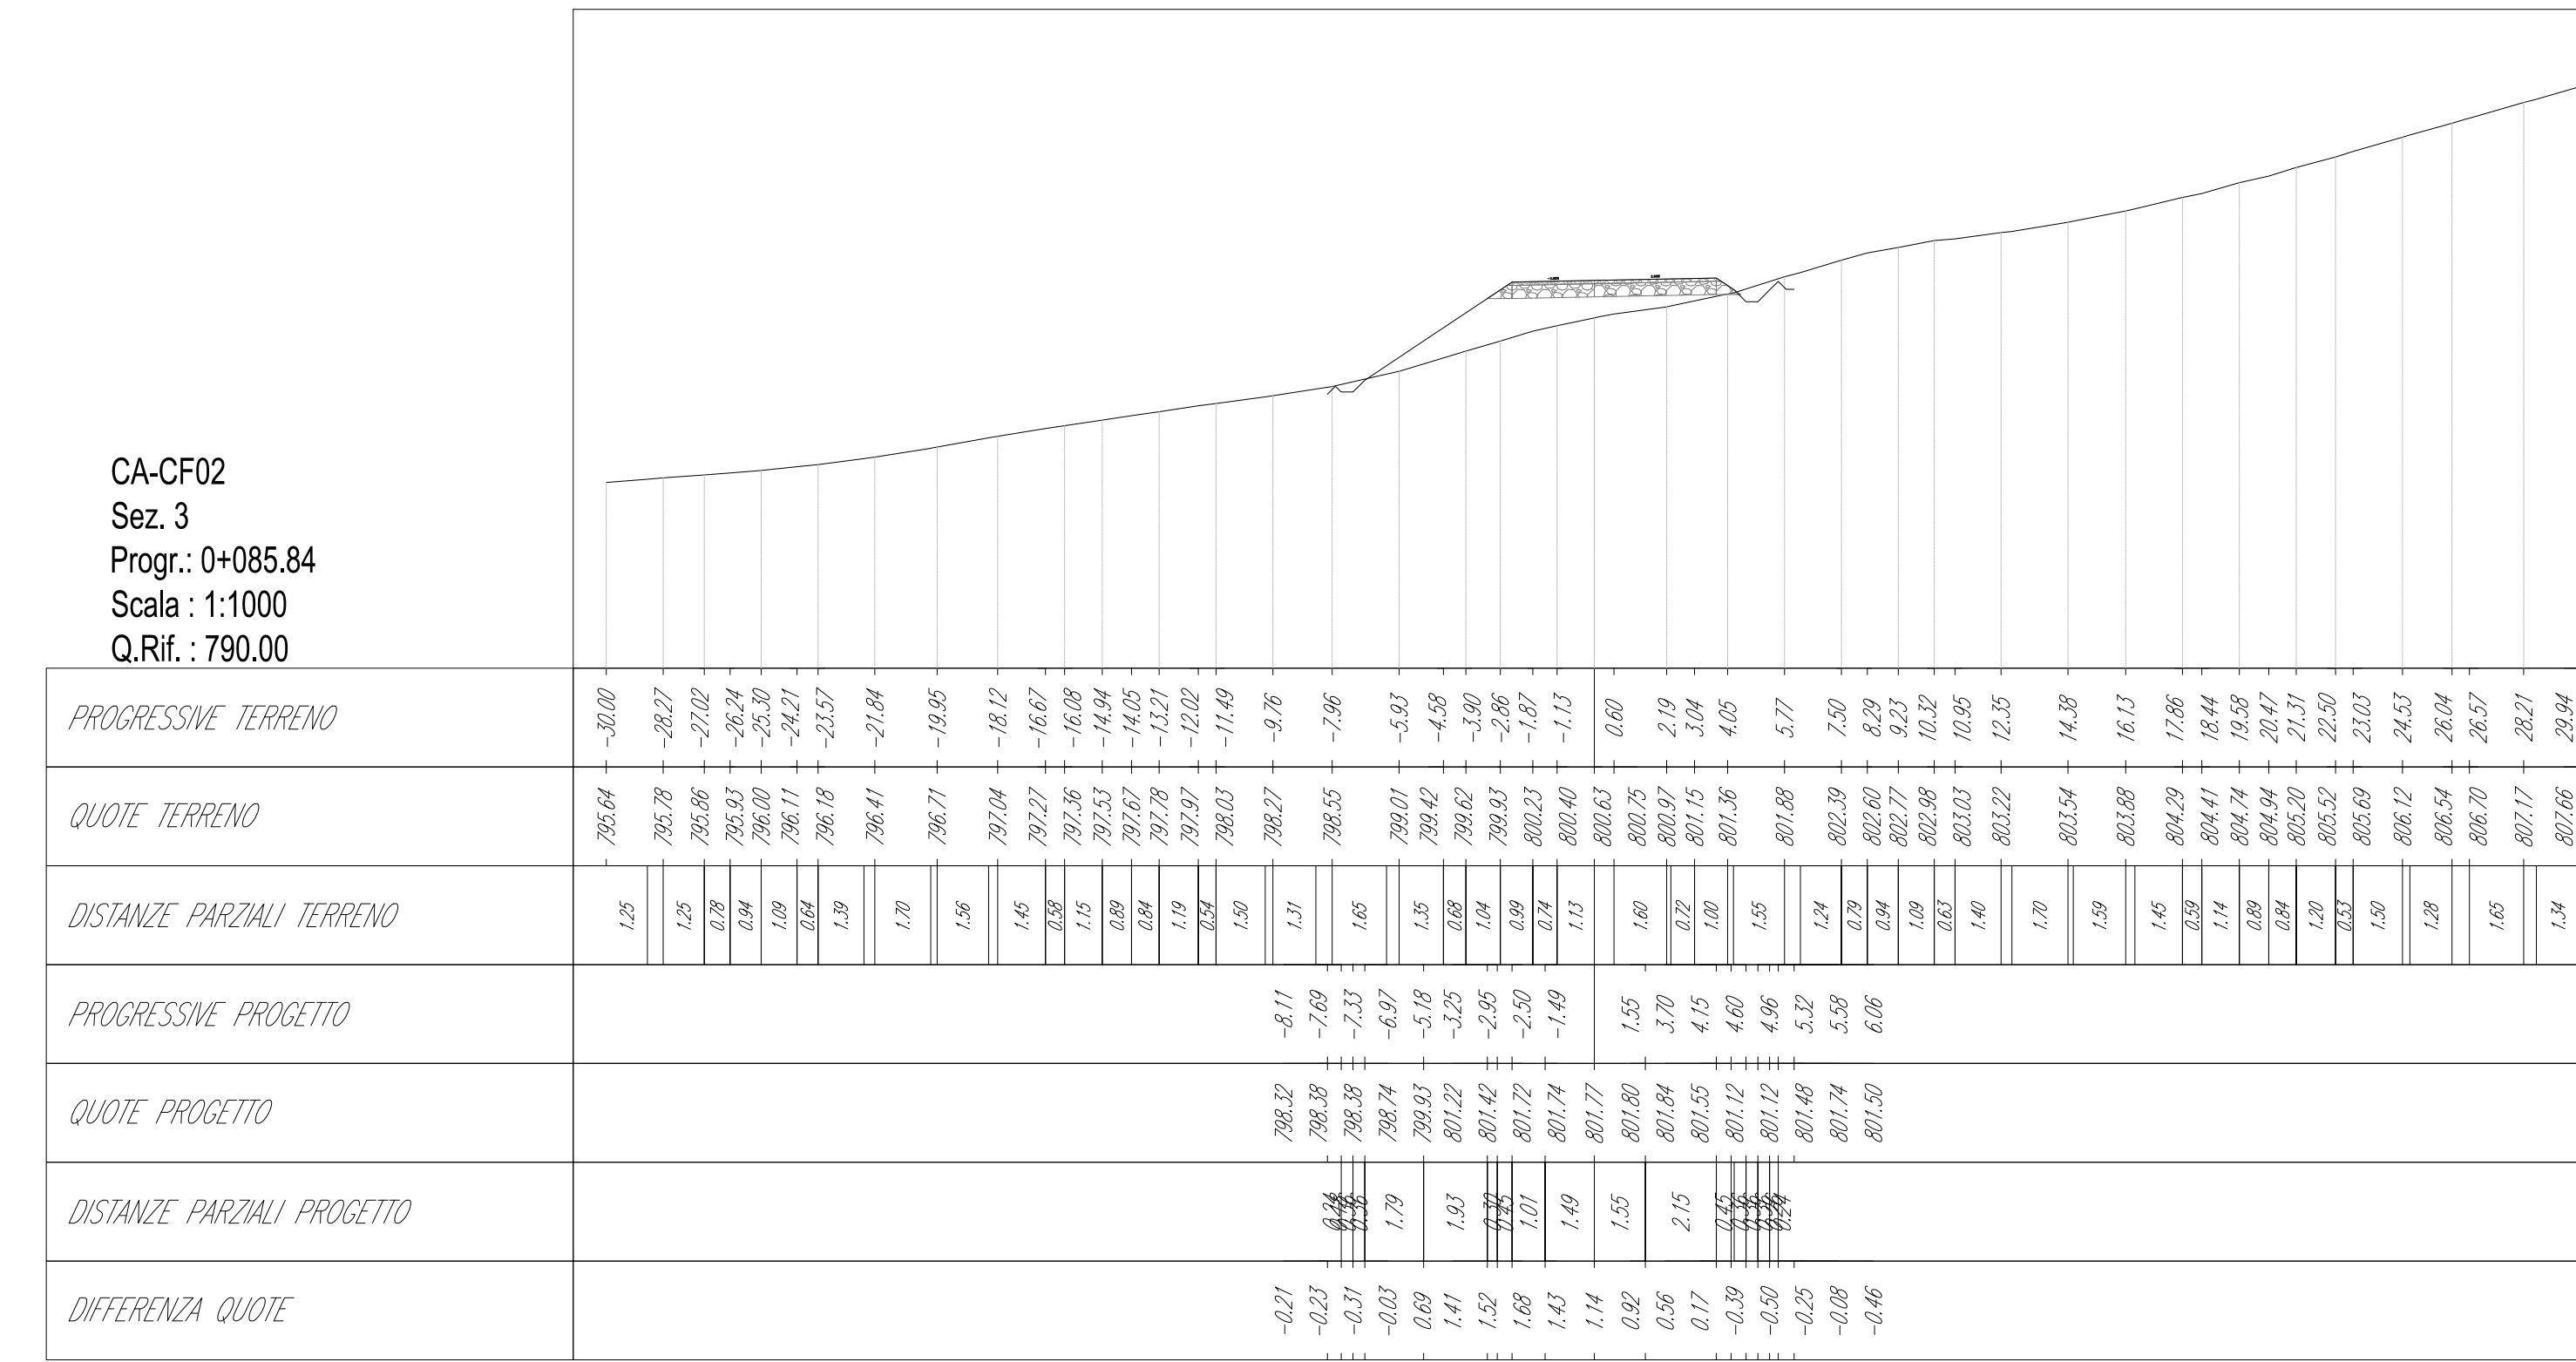

CF02  
Sez. 4  
Progr.: 0+150.00  
Scala: 1:1000  
Q.Rif.: 780.00

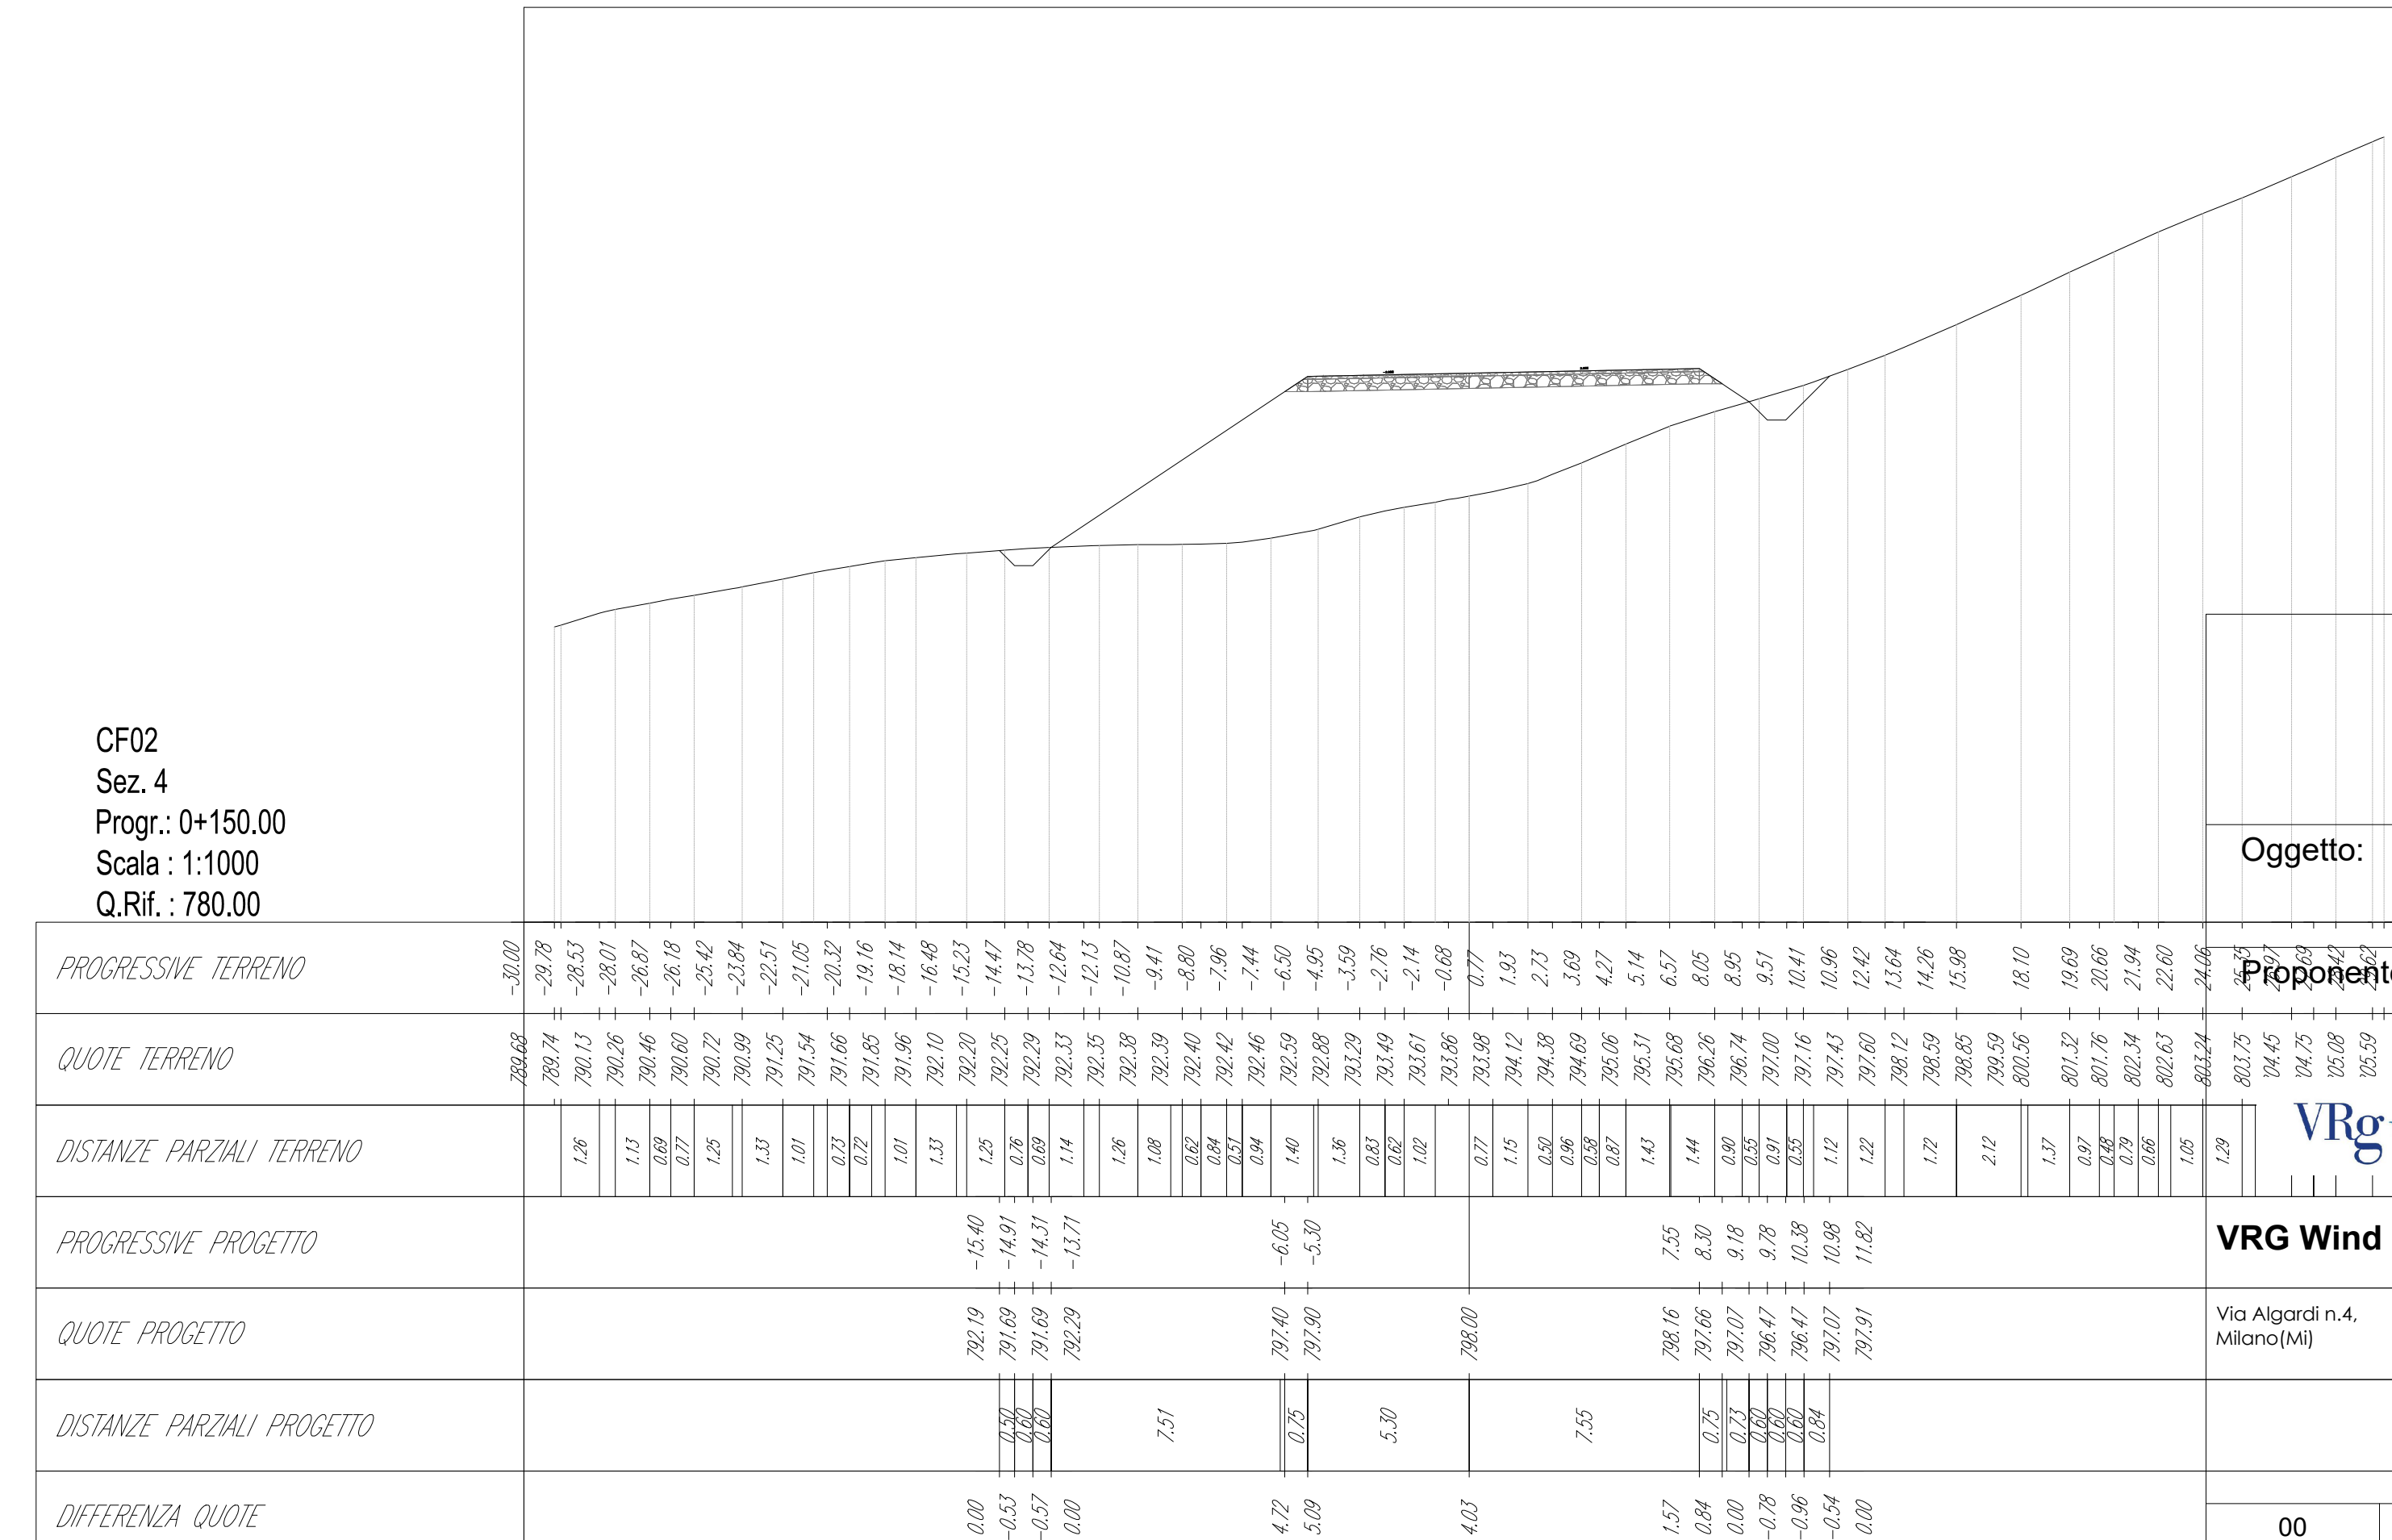


INTEGRALE RICOSTRUZIONE DELL' IMPIANTO EOLICO VRG-040  
Oggetto: 040-30 - Sezioni trasversali strade interne

Proponente: **VRGwind040**  
Progettista: **Stantec**  
Stantec S.p.A.  
Centro Direzione Milano 2 Palazzo Canova -20090 Segrate (Milano)  
Tel: +39 02 94757240  
www.stantec.com


00	PRIMA EMISSIONE	A. FILIBERTI	G. ALFANO	P. POLINELLI	25/11/2022
Revisione	Descrizione	Redatto	Controllato	Approvato	Data
	Fase di progetto: Definitivo	Pagina: 11/80	Formato Elaborato: A0	Scala: 1 : 200	




CF02  
Sez. 2  
Progr.: 0+050.00  
Scala: 1:1000  
Q.Rif.: 790.00

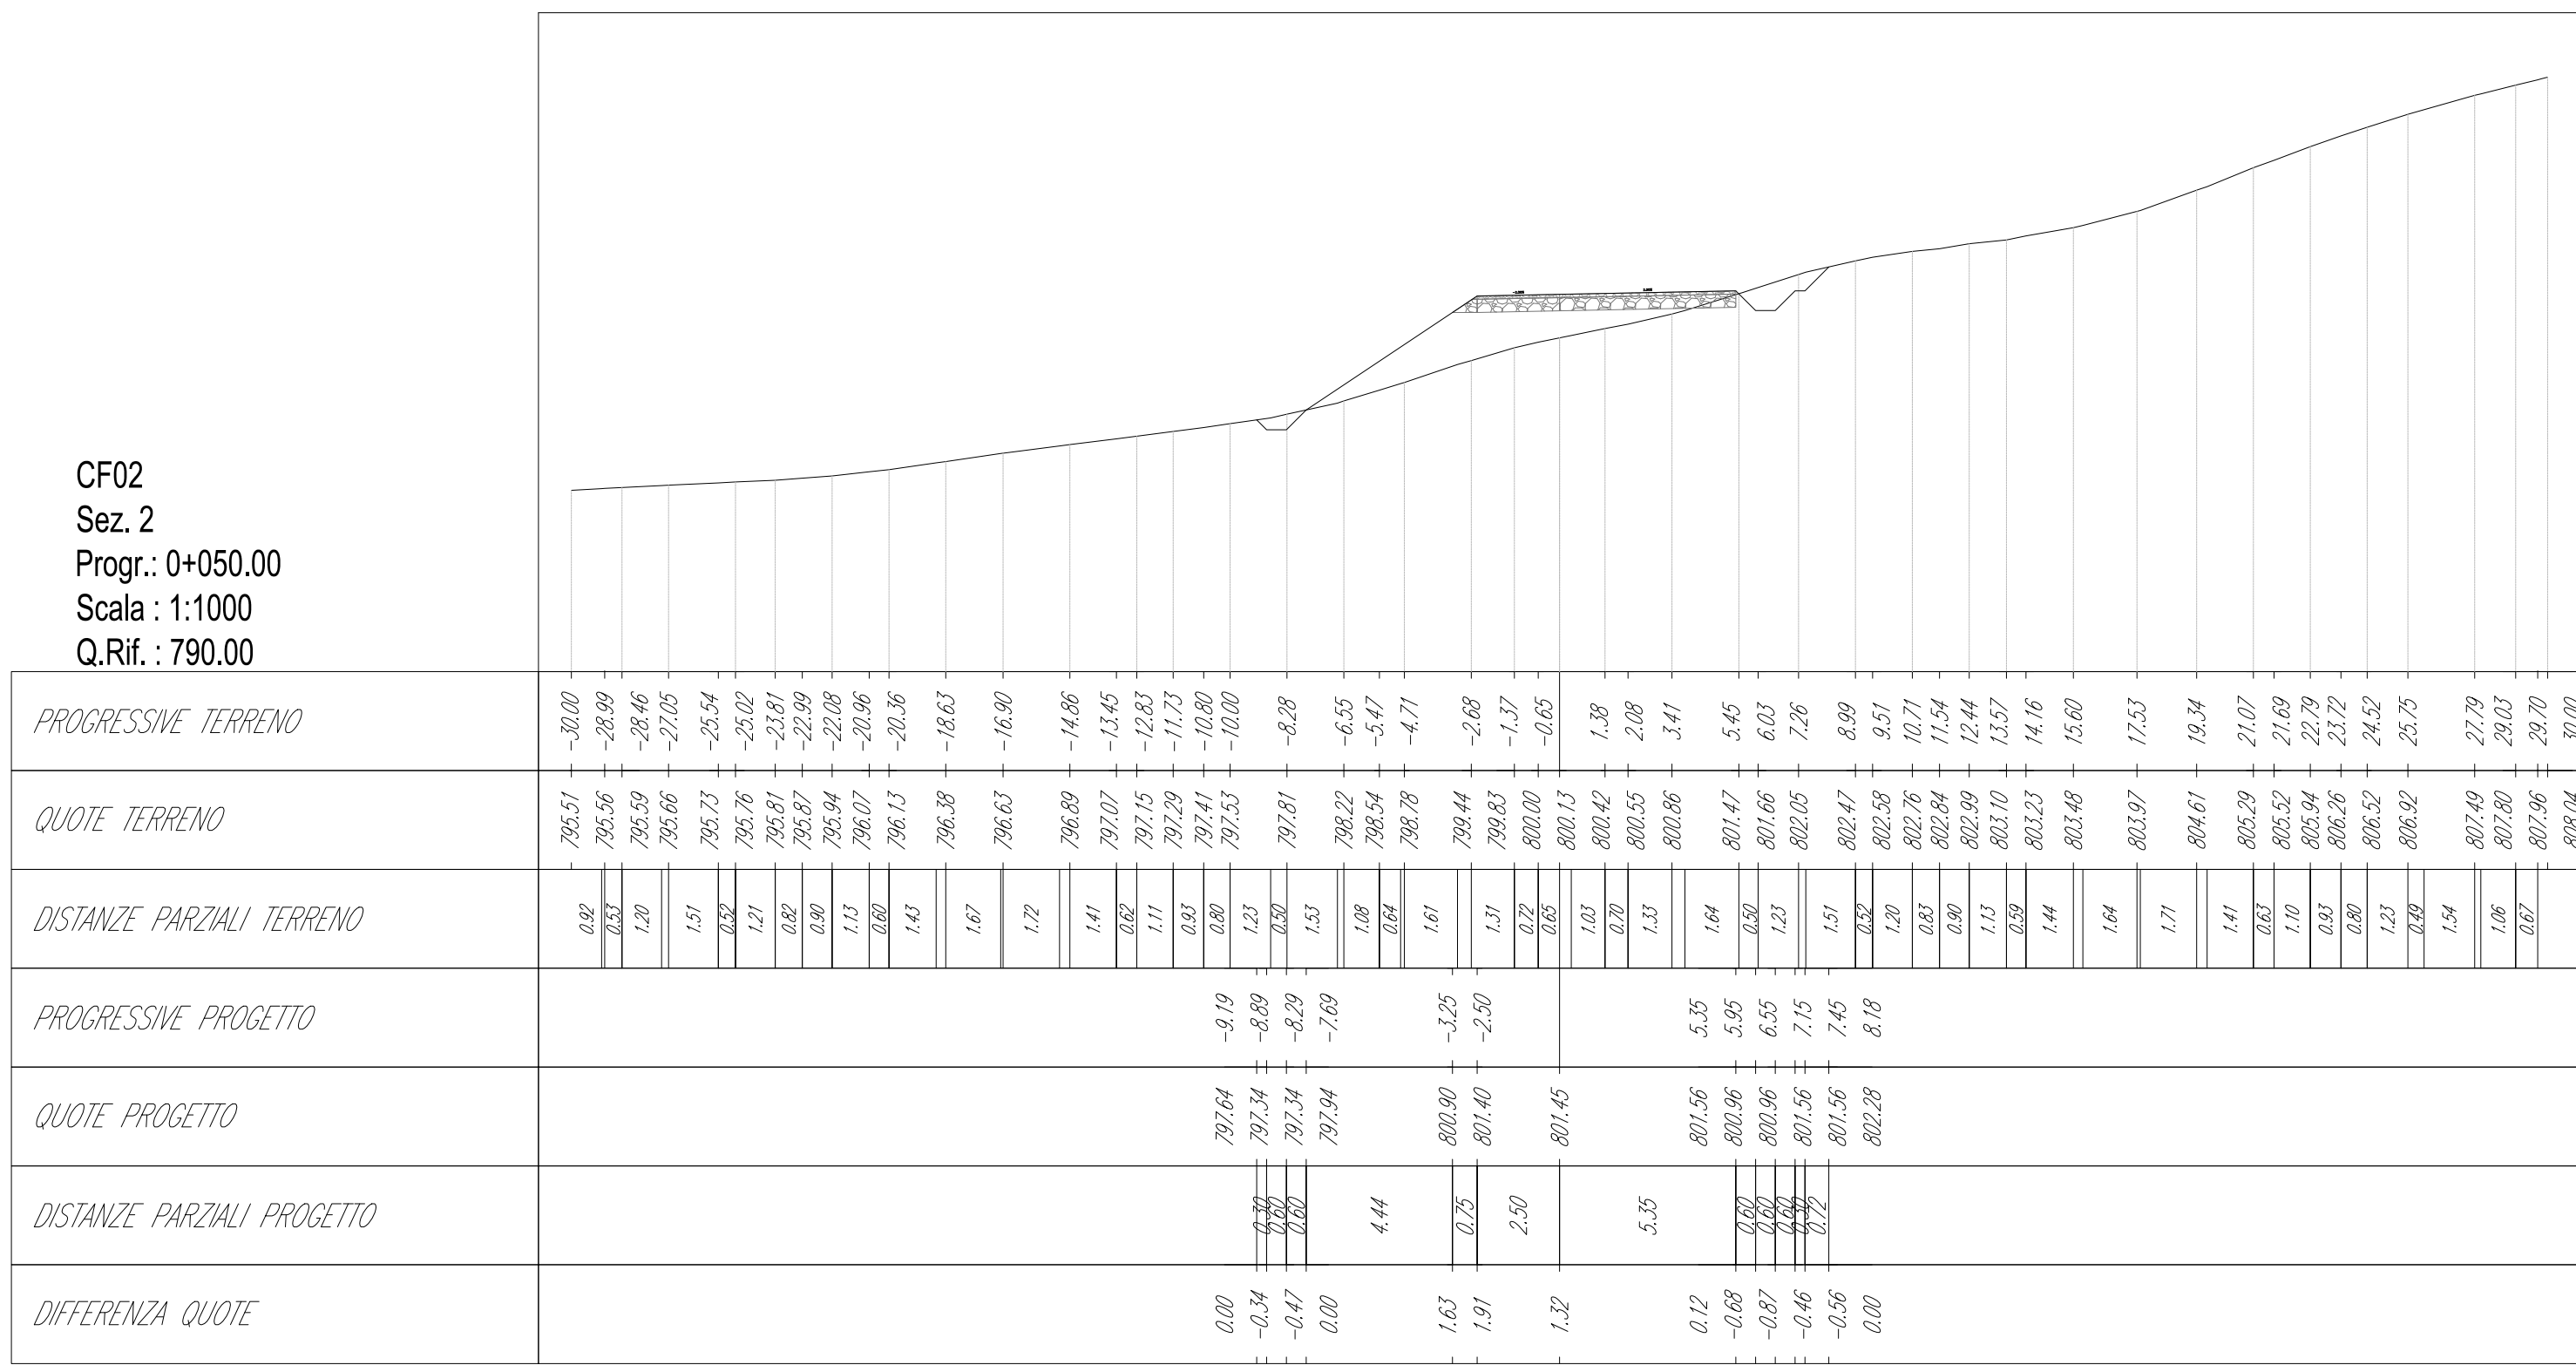

CF02  
Sez. 5  
Progr.: 0+200.00  
Scala: 1:1000  
Q.Rif.: 790.00

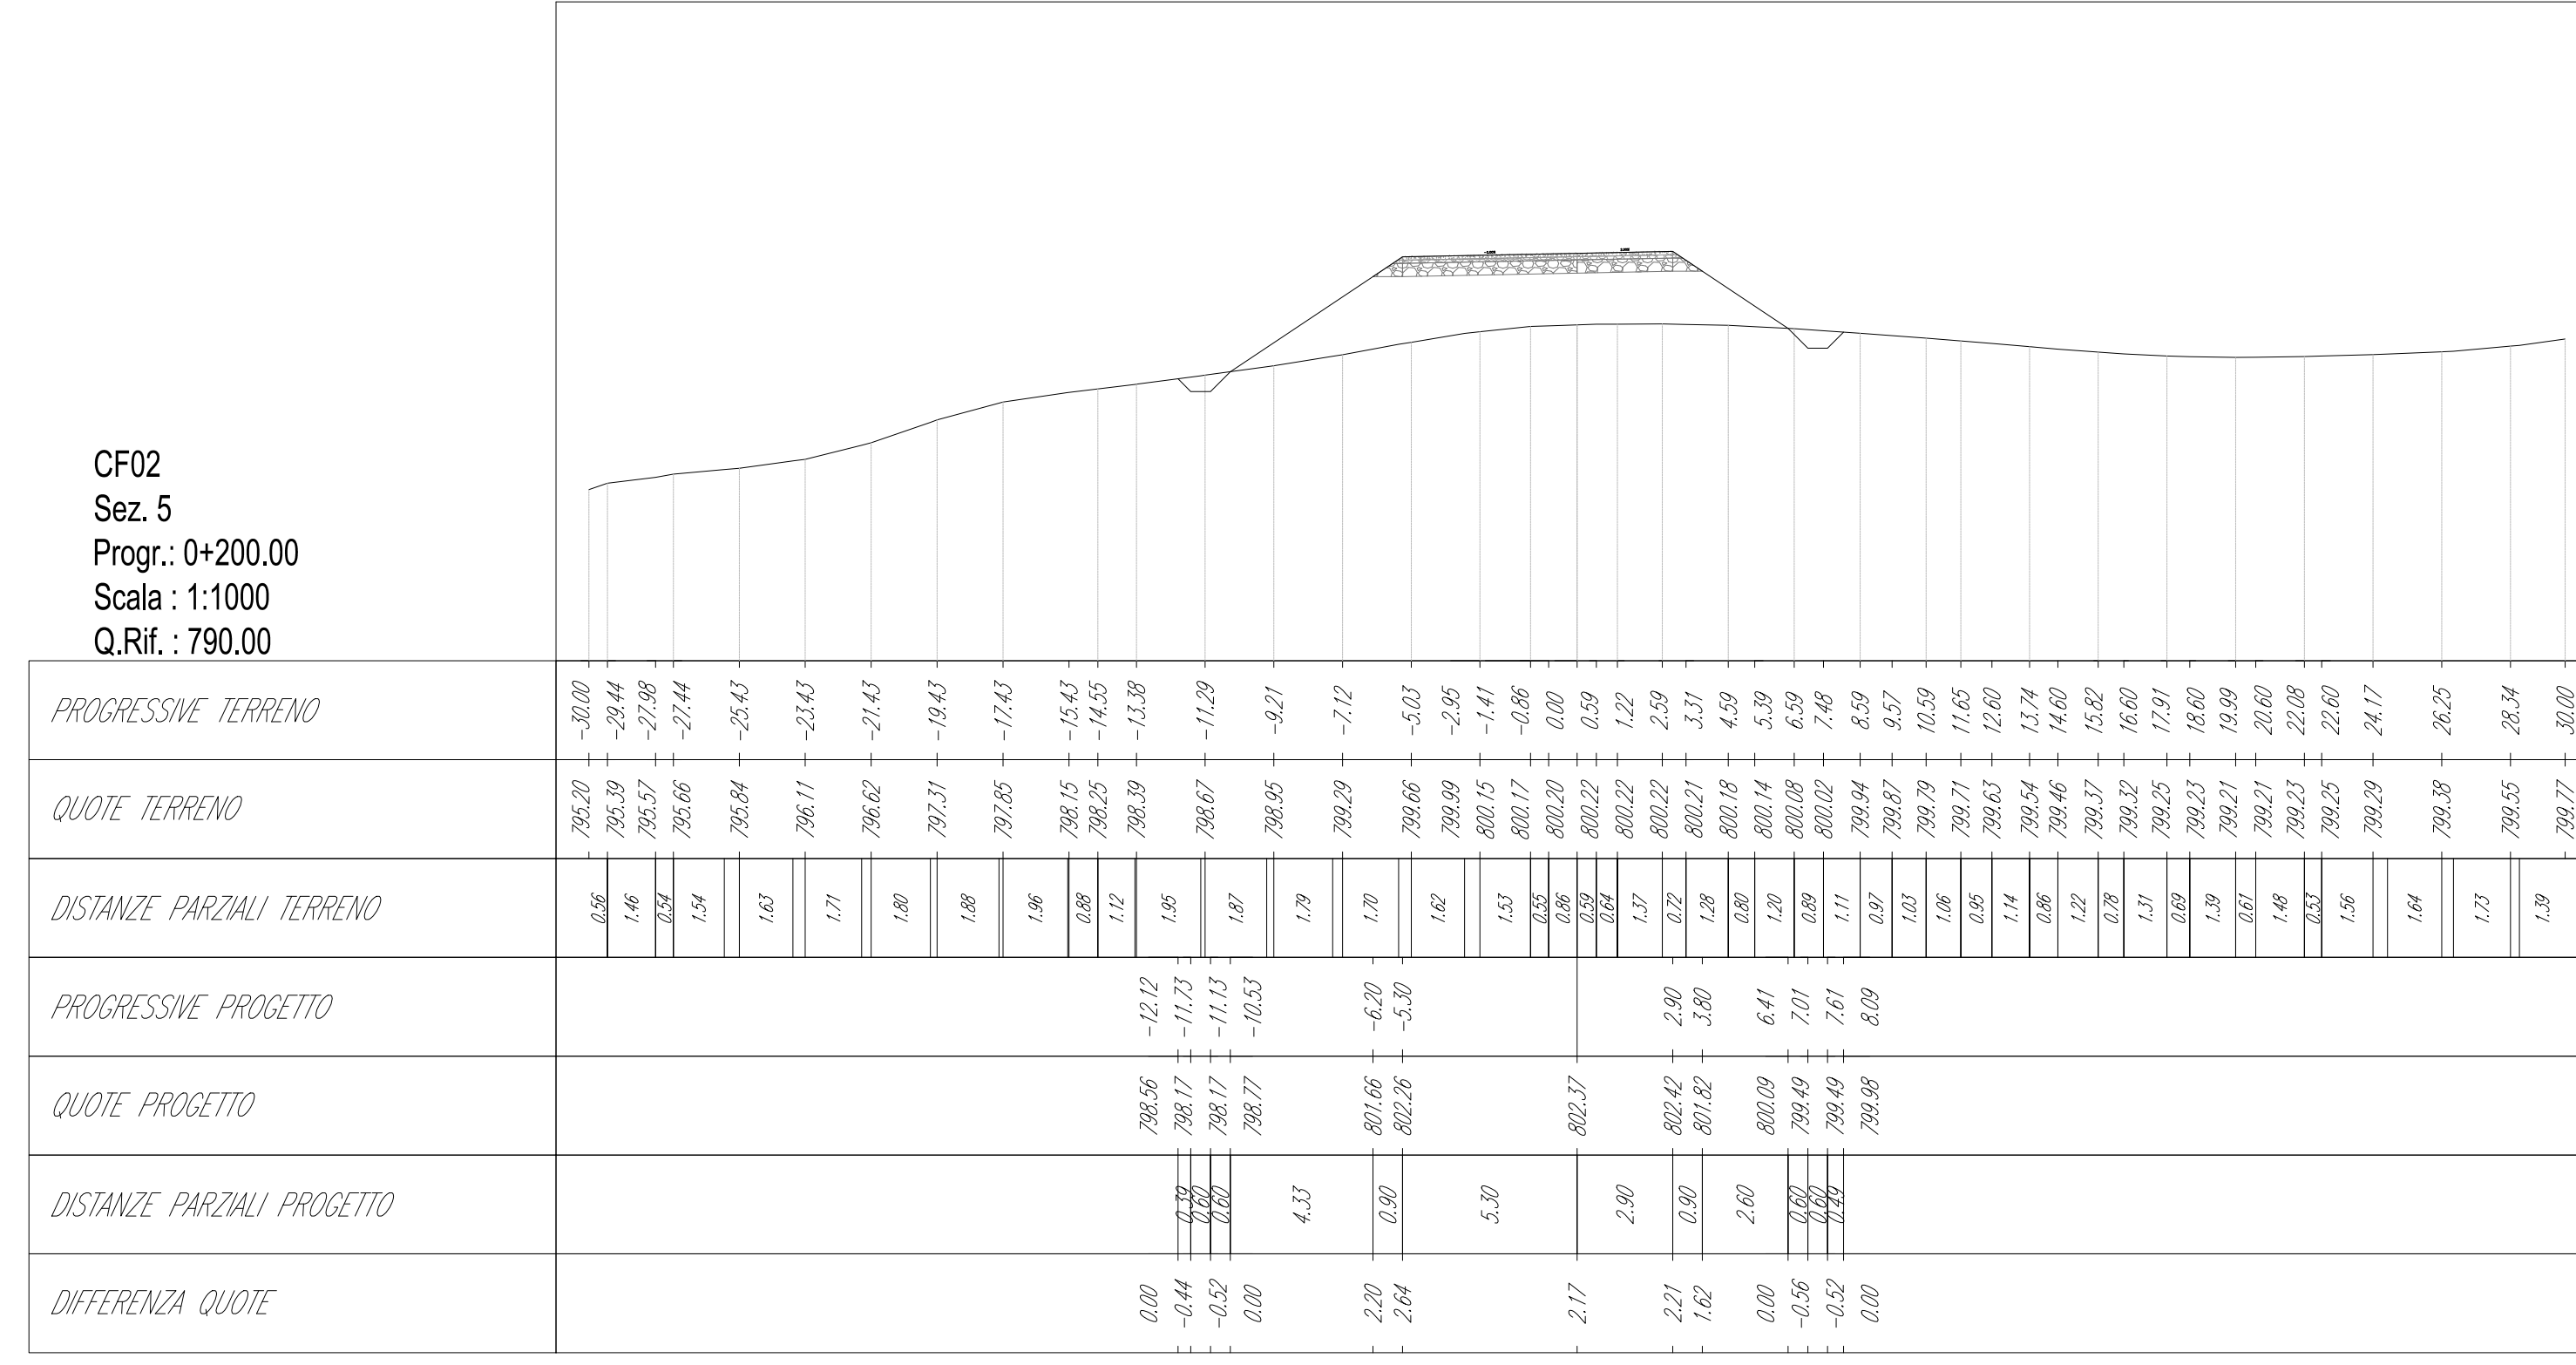

CF02  
Sez. 3  
Progr.: 0+100.00  
Scala: 1:1000  
Q.Rif.: 790.00

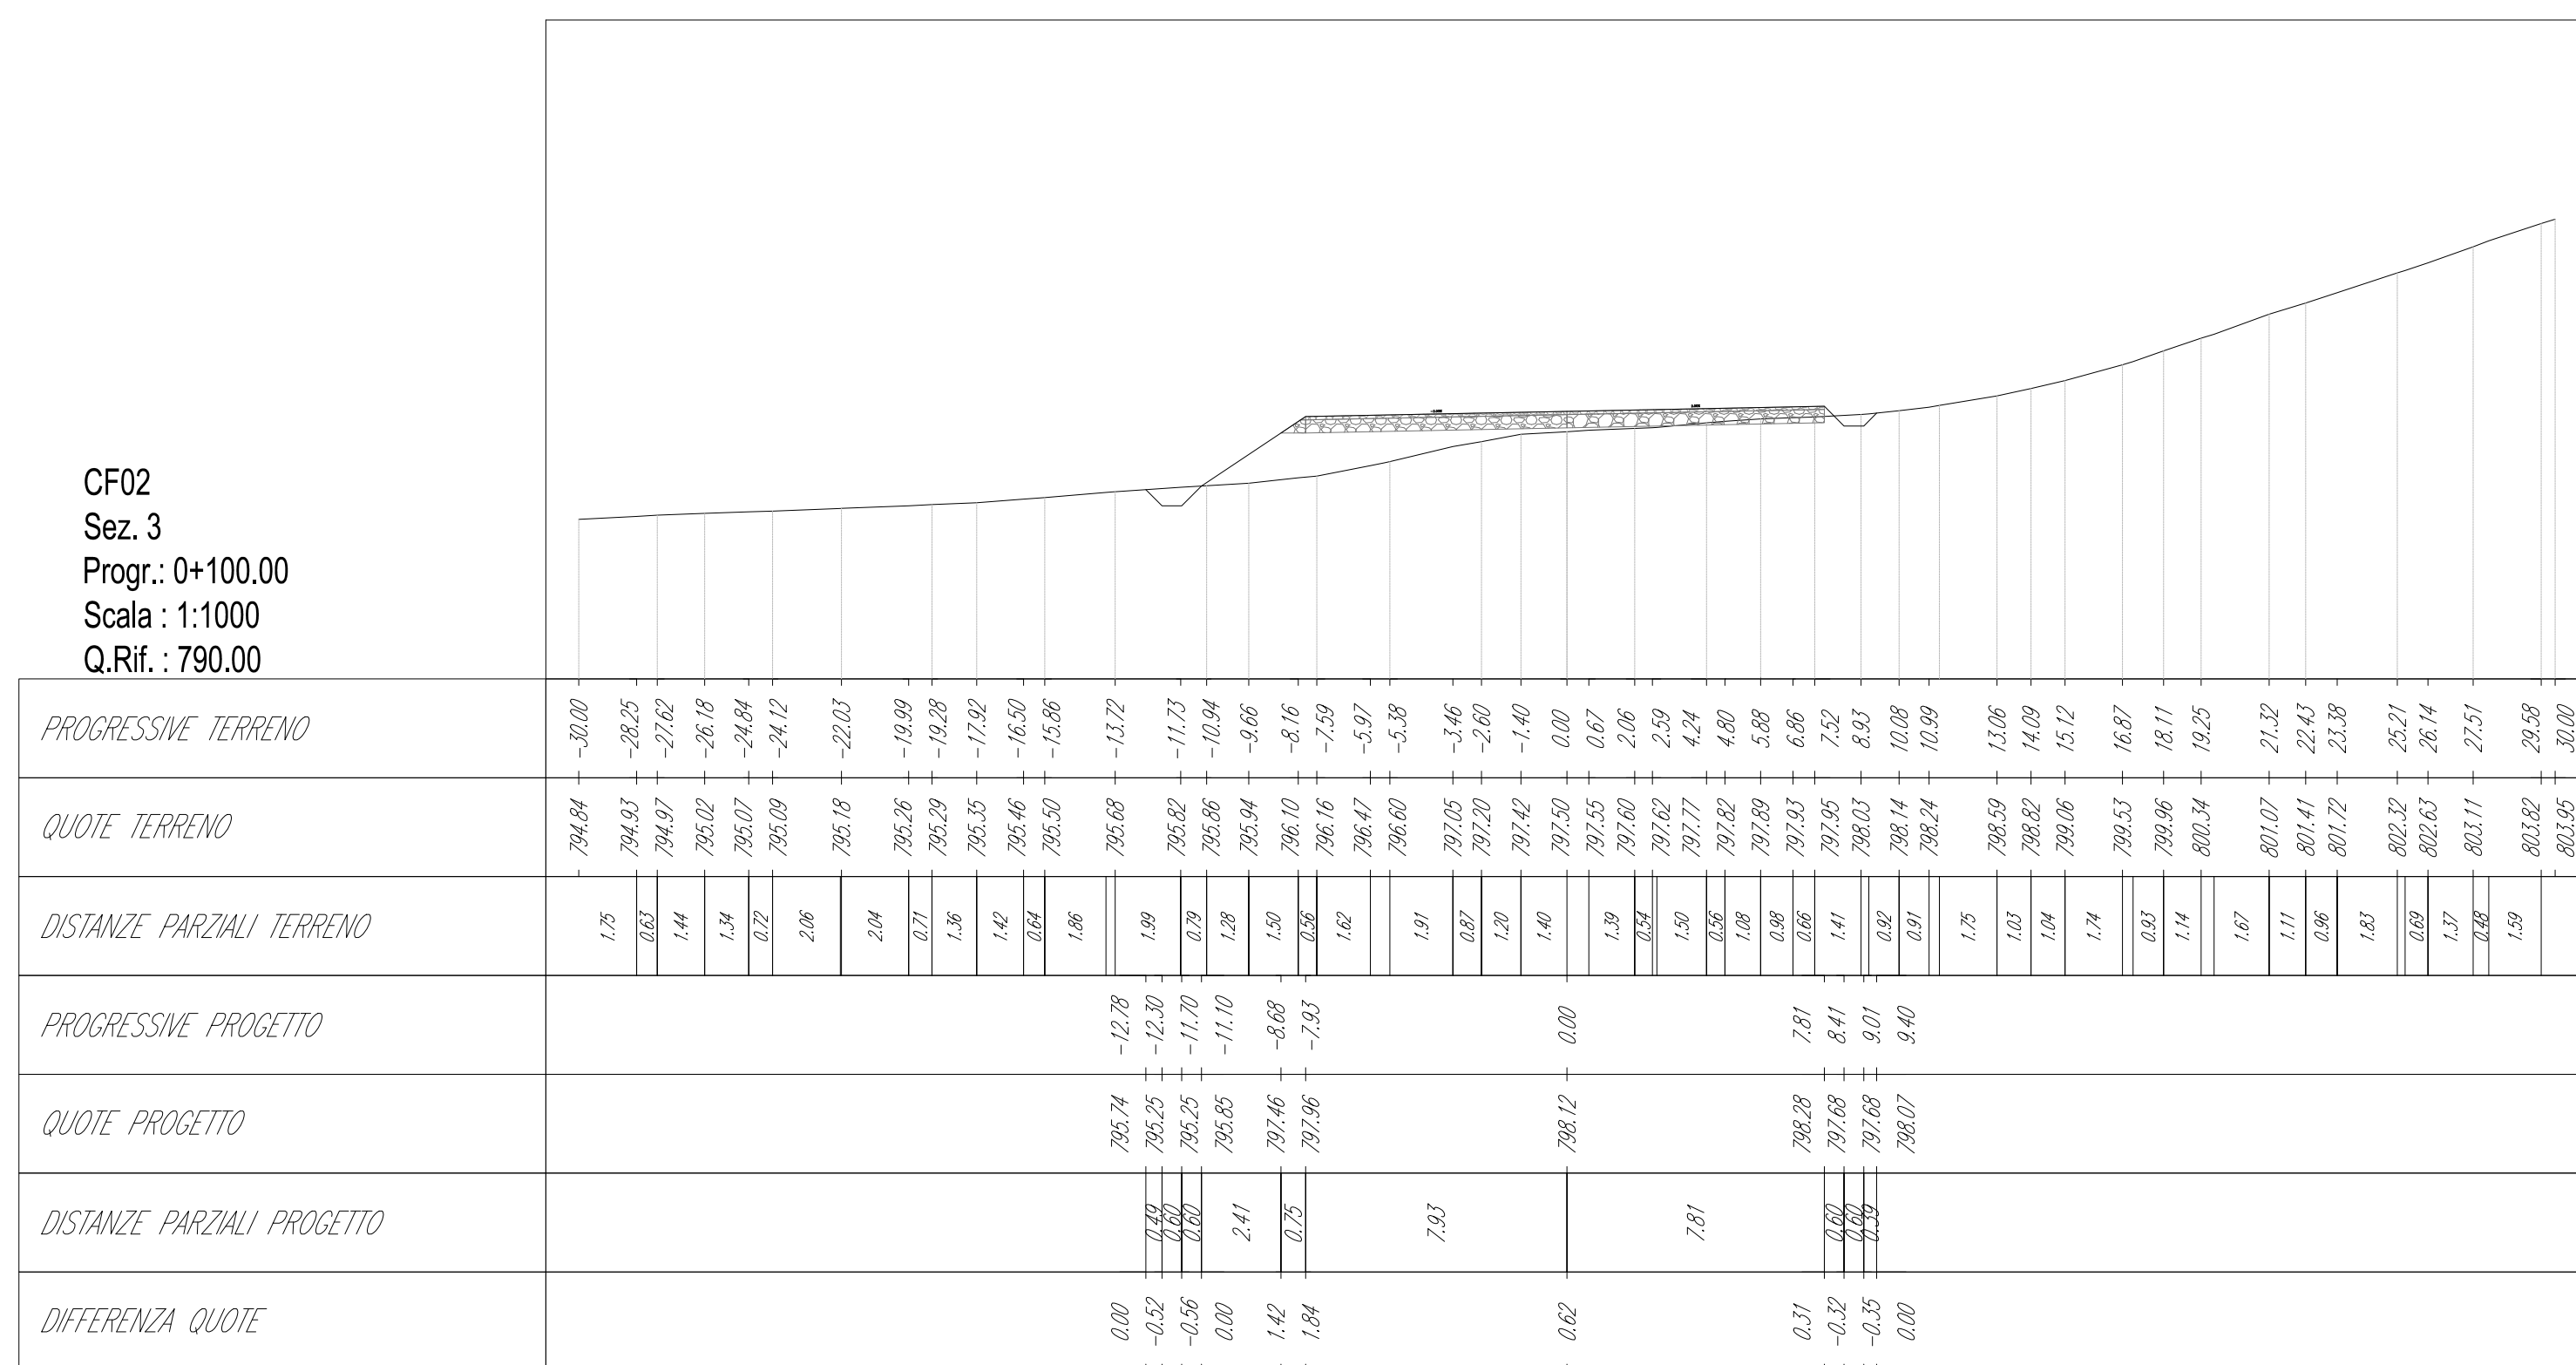












CF02  
Sez. 20  
Progr.: 0+900.00  
Scala : 1:1000  
Q.Rif. : 870.00

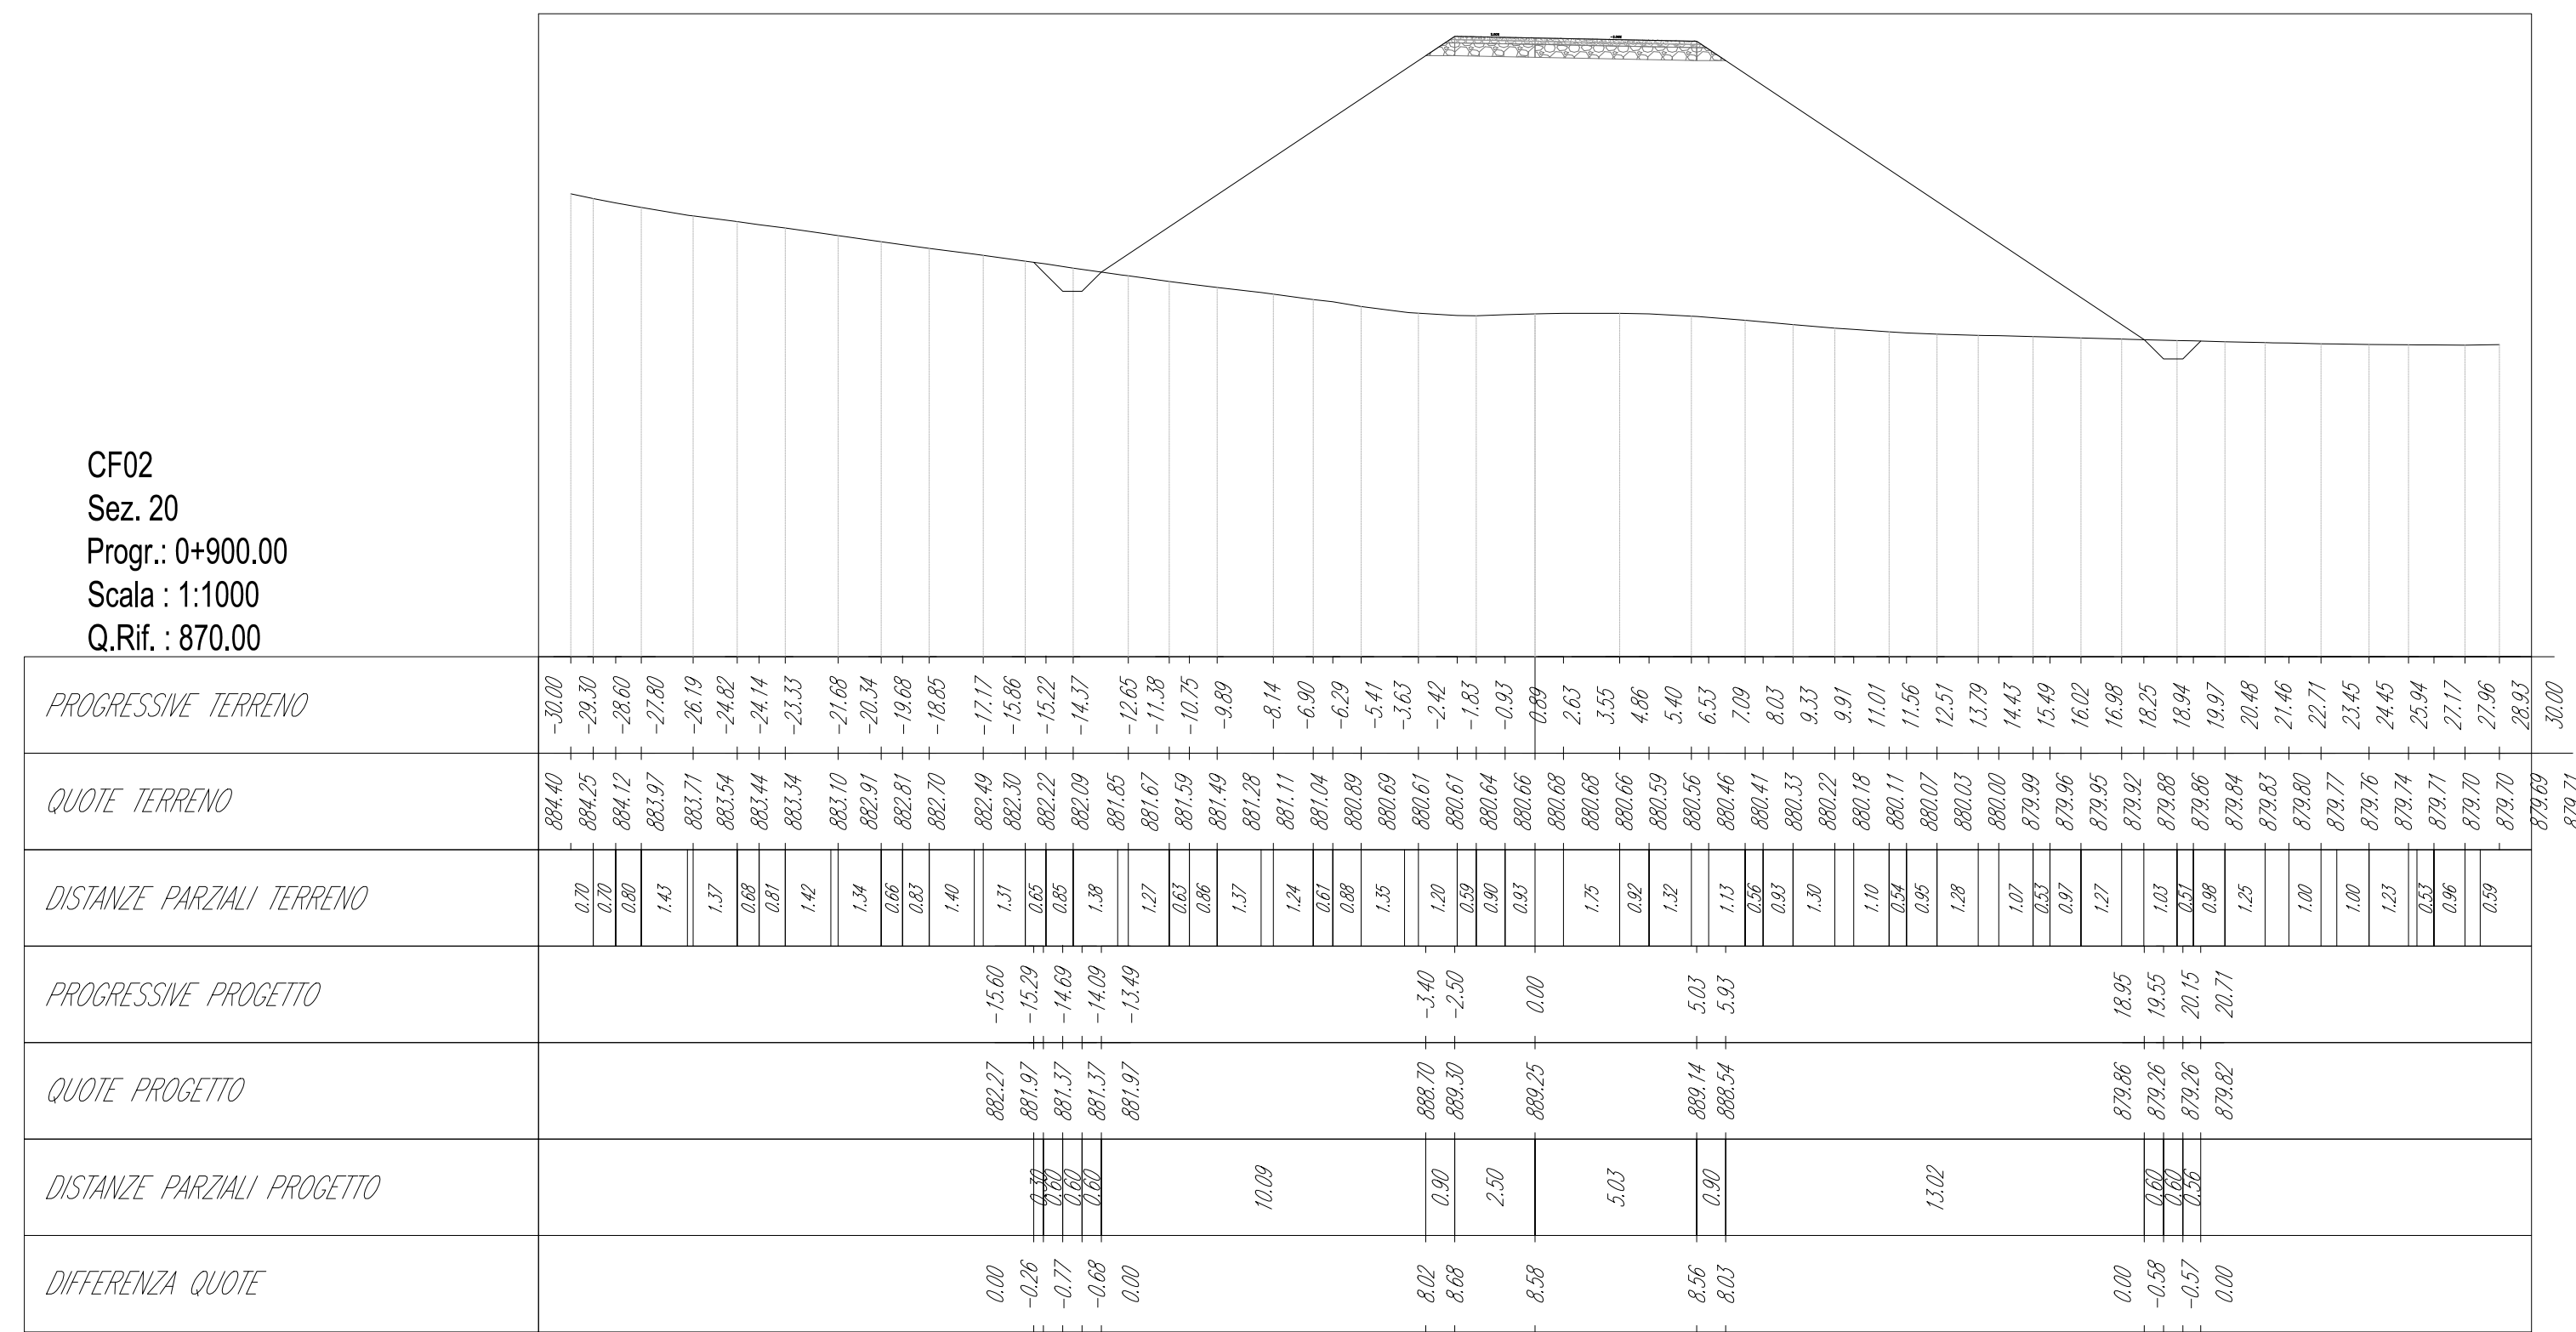























CF07  
Sez. 5  
Progr.: 0+200.00  
Scala: 1:1000  
Q.Ref.: 840.00

