



VF04
Sez. 1
Progr.: 0+000.00
Scala: 1:200
Q.Rif.: 570.00

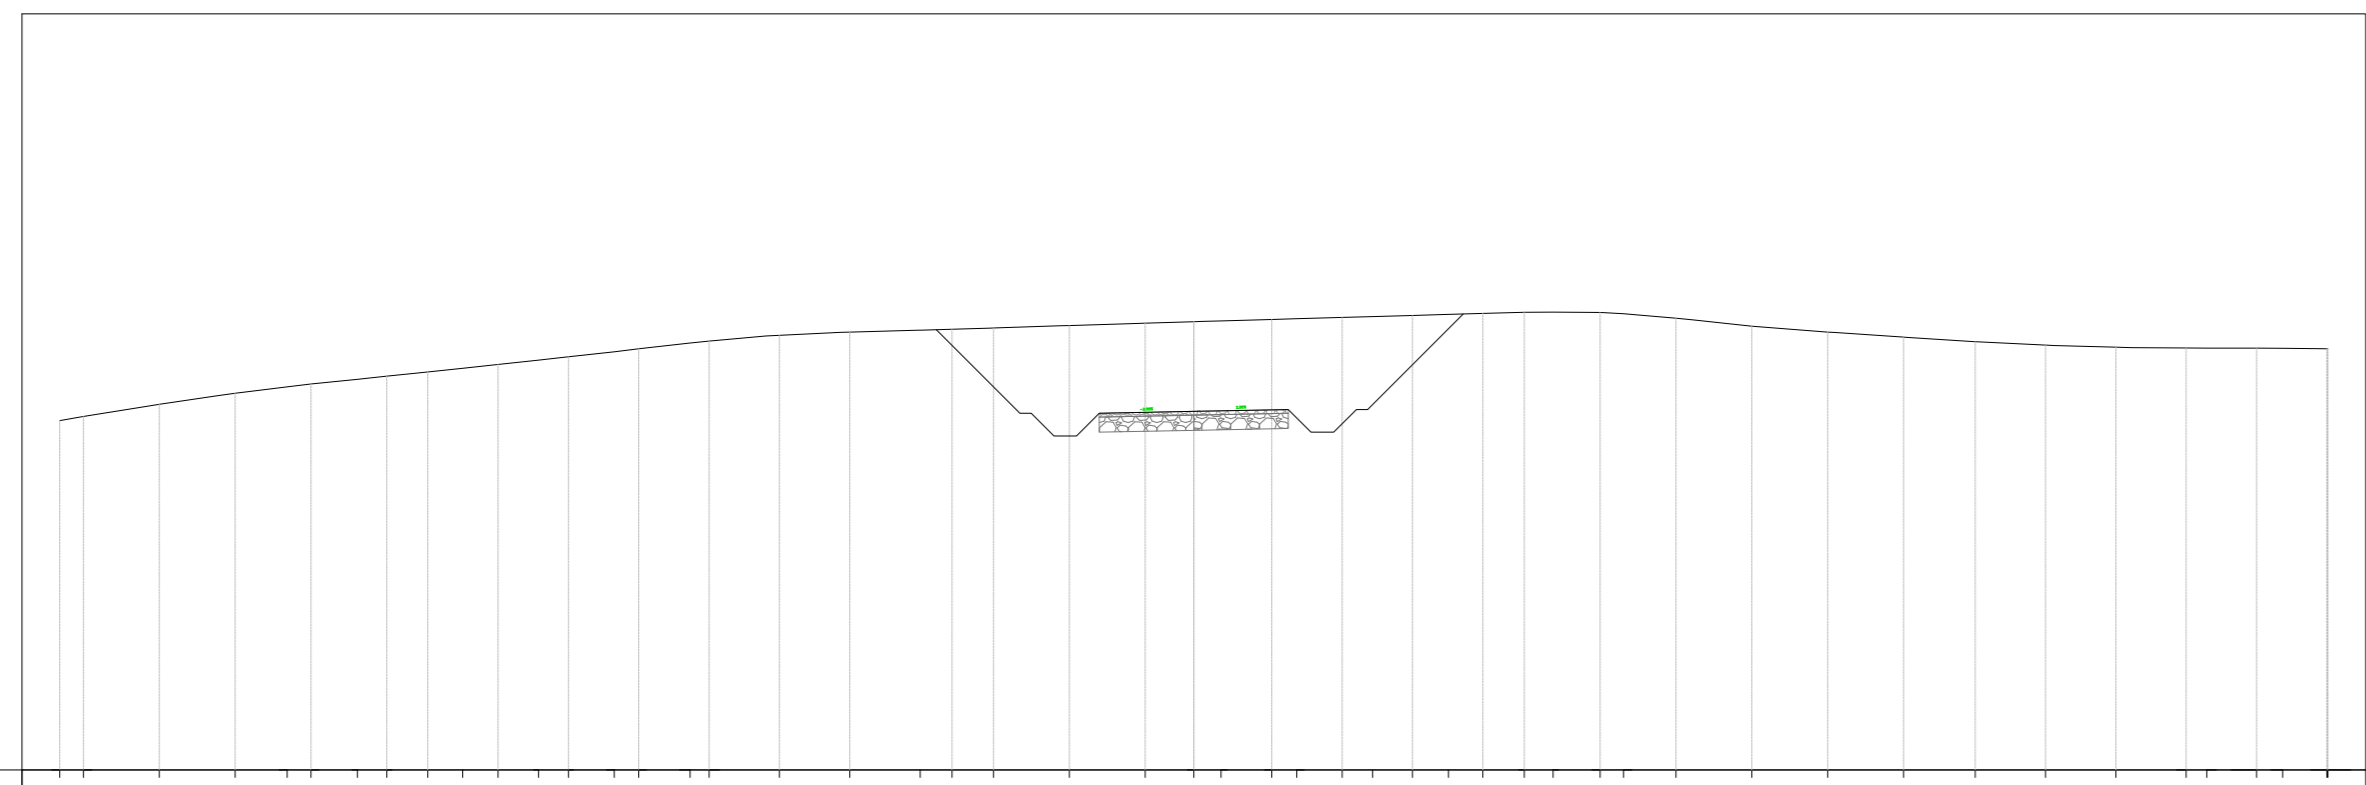


PROGRESSIVE TERRENO	579.74	-30.00
QUOTE TERRENO	579.25	-29.17
DISTANZE PARZIALI TERRENO	1.07	
PROGRESSIVE PROGETTO		
QUOTE PROGETTO		
DISTANZE PARZIALI PROGETTO		
DIFFERENZA QUOTE		

VF04
Sez. 4
Progr.: 0+150.00
Scala: 1:200
Q.Rif.: 570.00

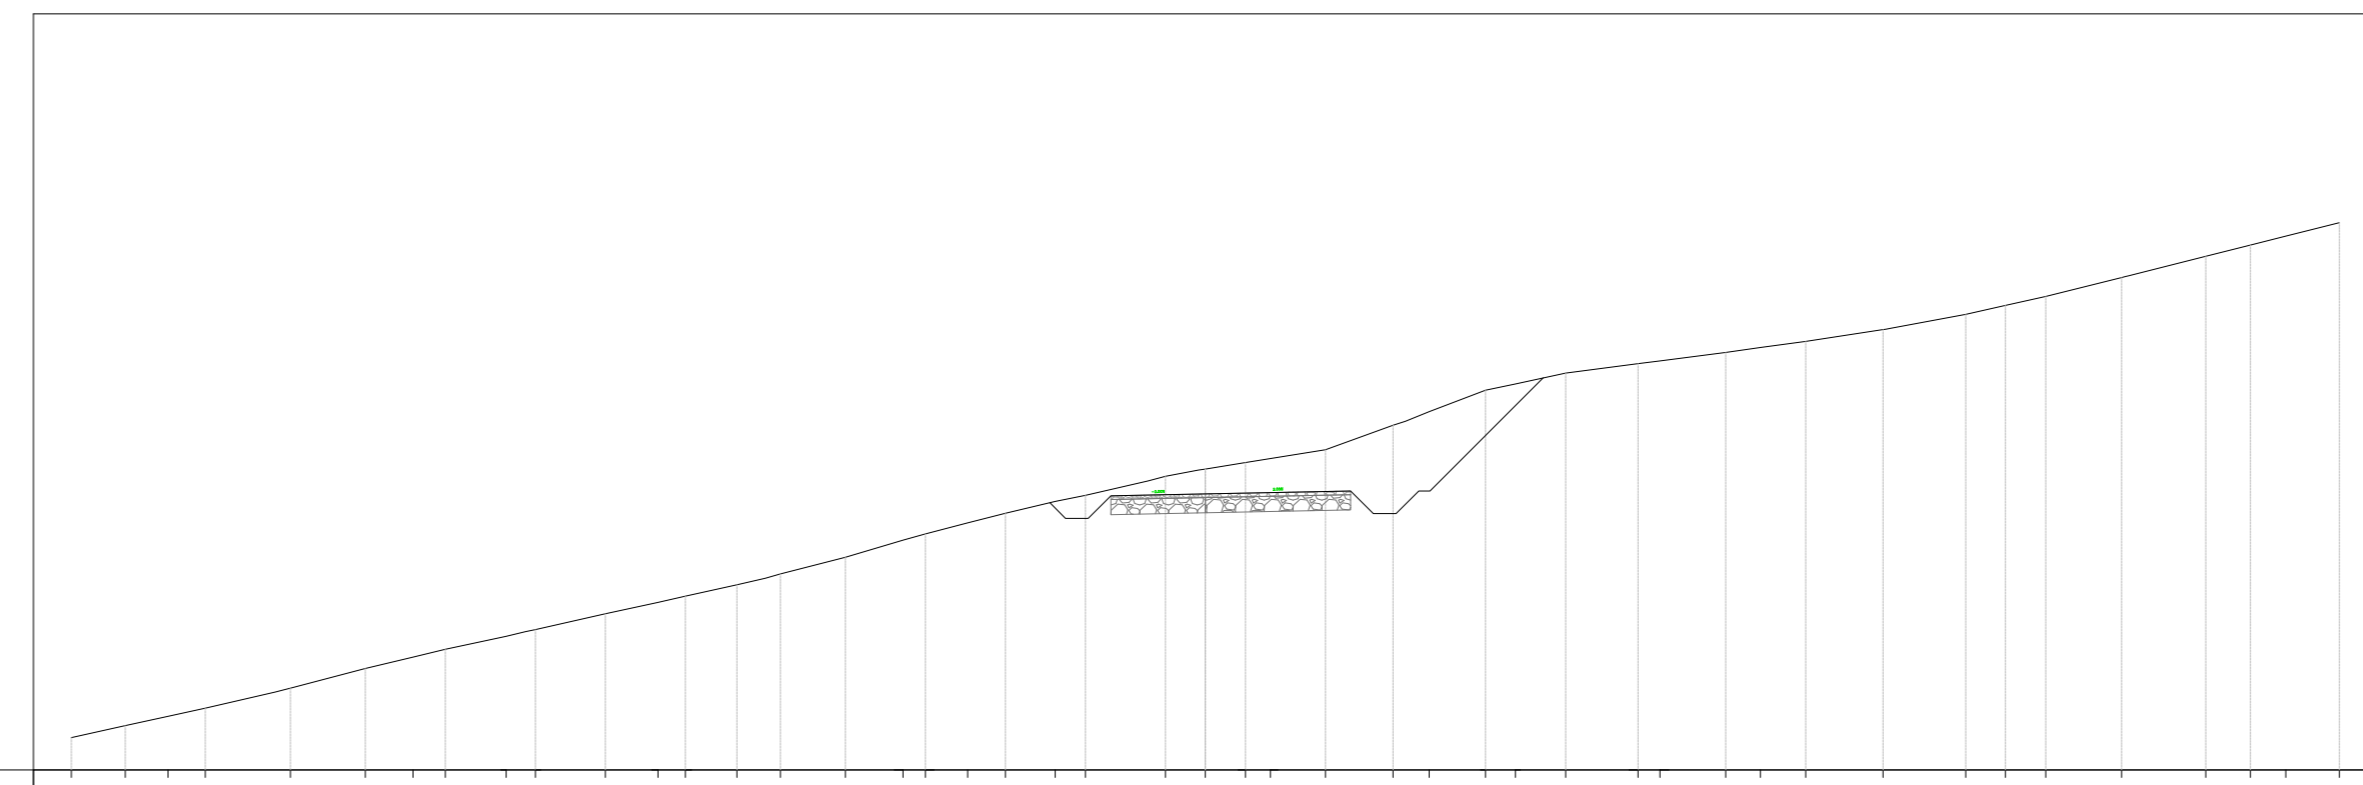


PROGRESSIVE TERRENO	578.65	-30.00
QUOTE TERRENO	578.16	-29.57
DISTANZE PARZIALI TERRENO	1.41	
PROGRESSIVE PROGETTO		
QUOTE PROGETTO		
DISTANZE PARZIALI PROGETTO		
DIFFERENZA QUOTE		

VF04
Sez. 2
Progr.: 0+050.00
Scala: 1:200
Q.Rif.: 570.00

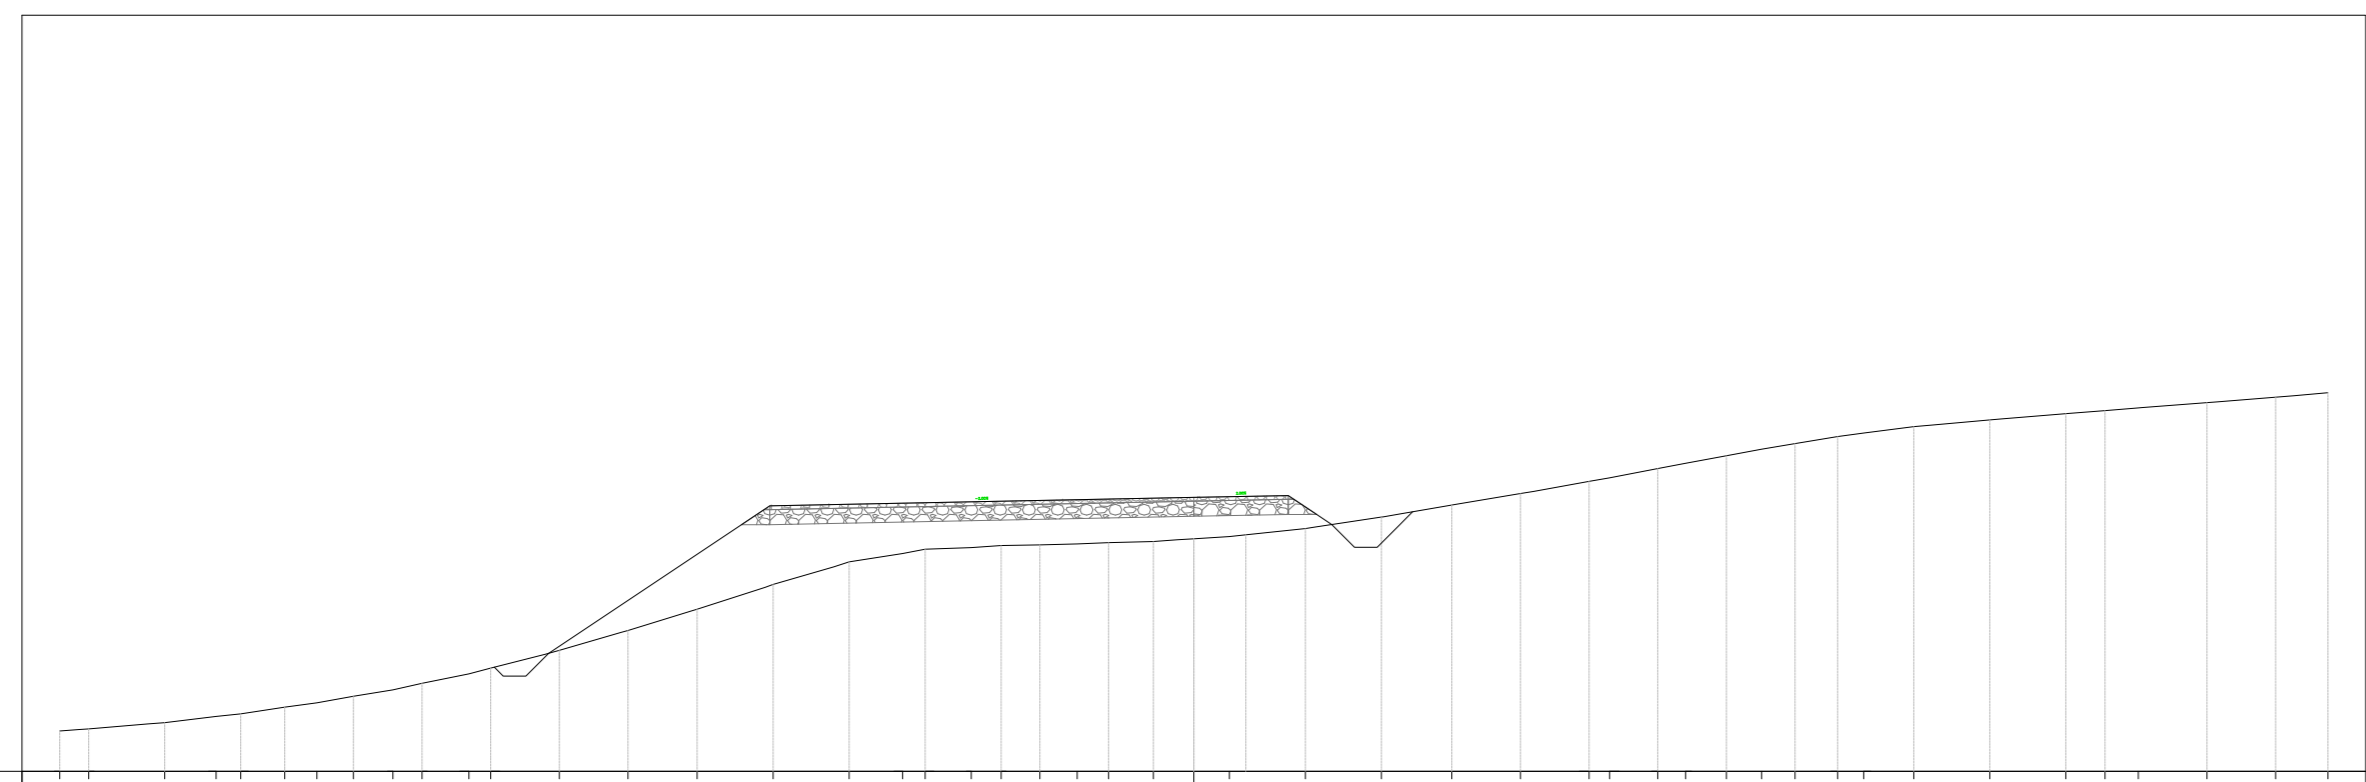


PROGRESSIVE TERRENO	571.07	-30.00
QUOTE TERRENO	571.10	-29.23
DISTANZE PARZIALI TERRENO	1.05	
PROGRESSIVE PROGETTO		
QUOTE PROGETTO		
DISTANZE PARZIALI PROGETTO		
DIFFERENZA QUOTE		

VF04
Sez. 5
Progr.: 0+200.00
Scala: 1:200
Q.Rif.: 570.00

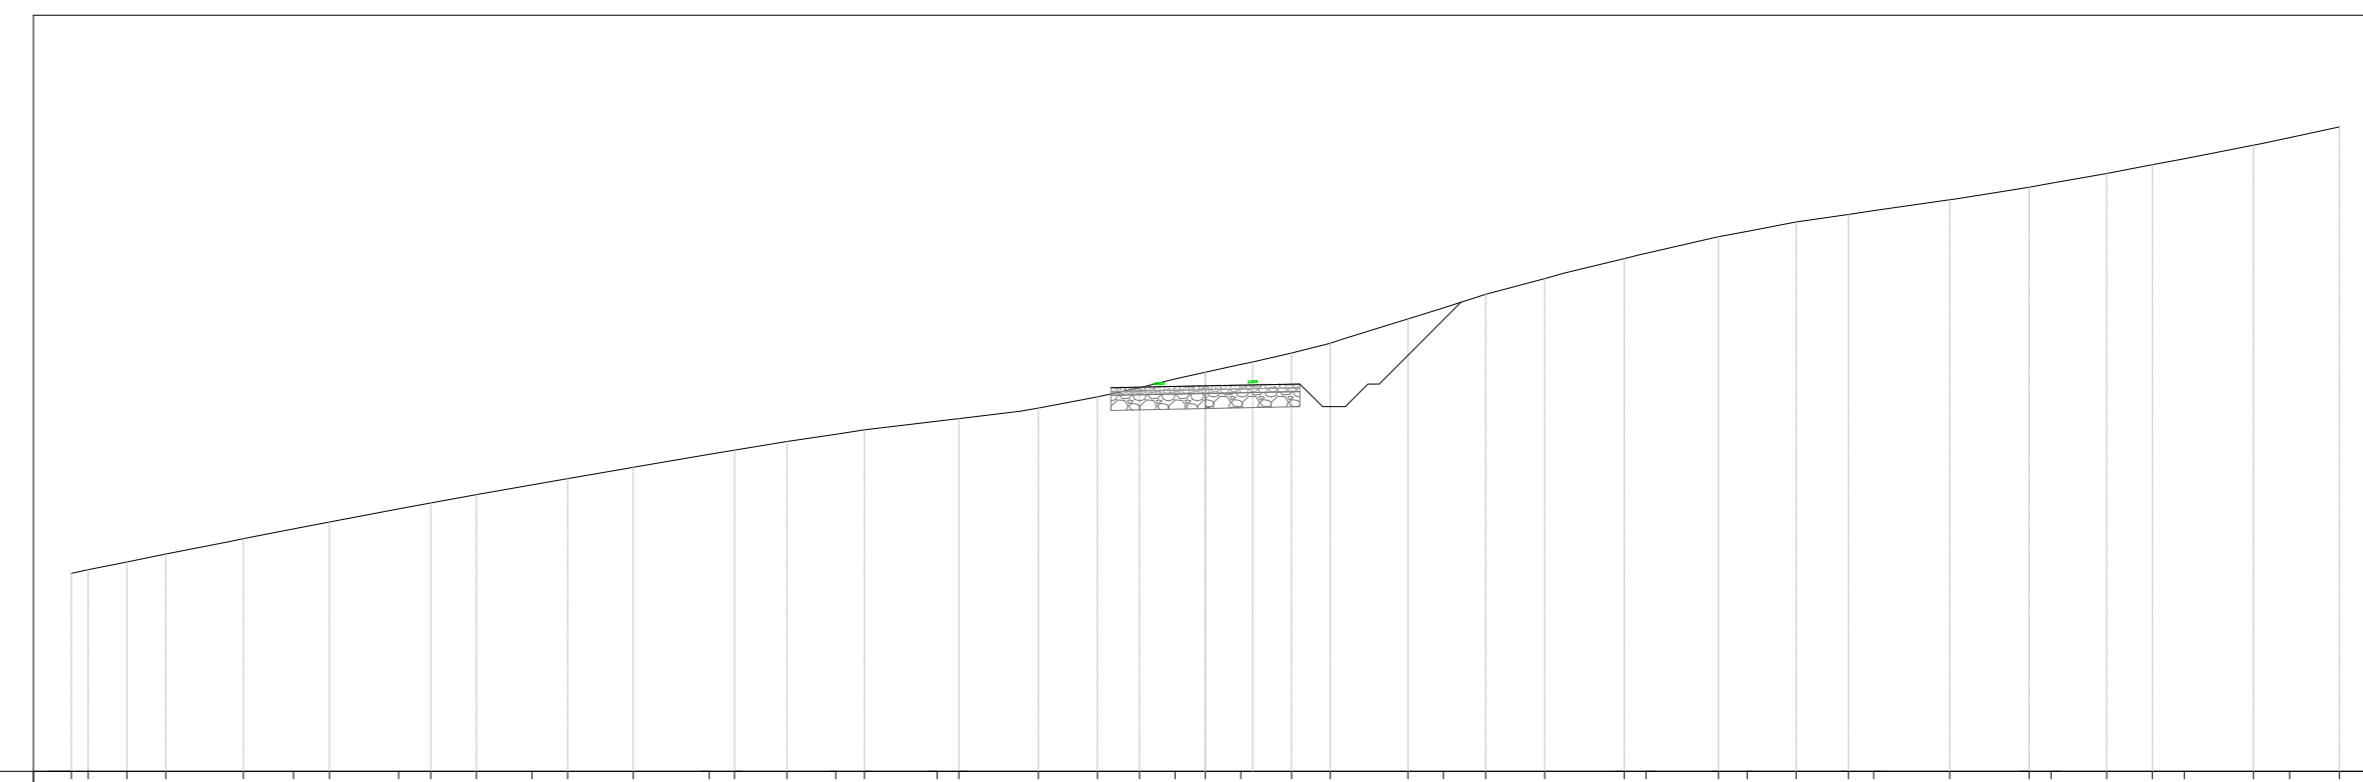


PROGRESSIVE TERRENO	575.74	-30.00
QUOTE TERRENO	575.51	-29.55
DISTANZE PARZIALI TERRENO	1.07	
PROGRESSIVE PROGETTO		
QUOTE PROGETTO		
DISTANZE PARZIALI PROGETTO		
DIFFERENZA QUOTE		

VF04
Sez. 3
Progr.: 0+100.00
Scala: 1:200
Q.Rif.: 570.00

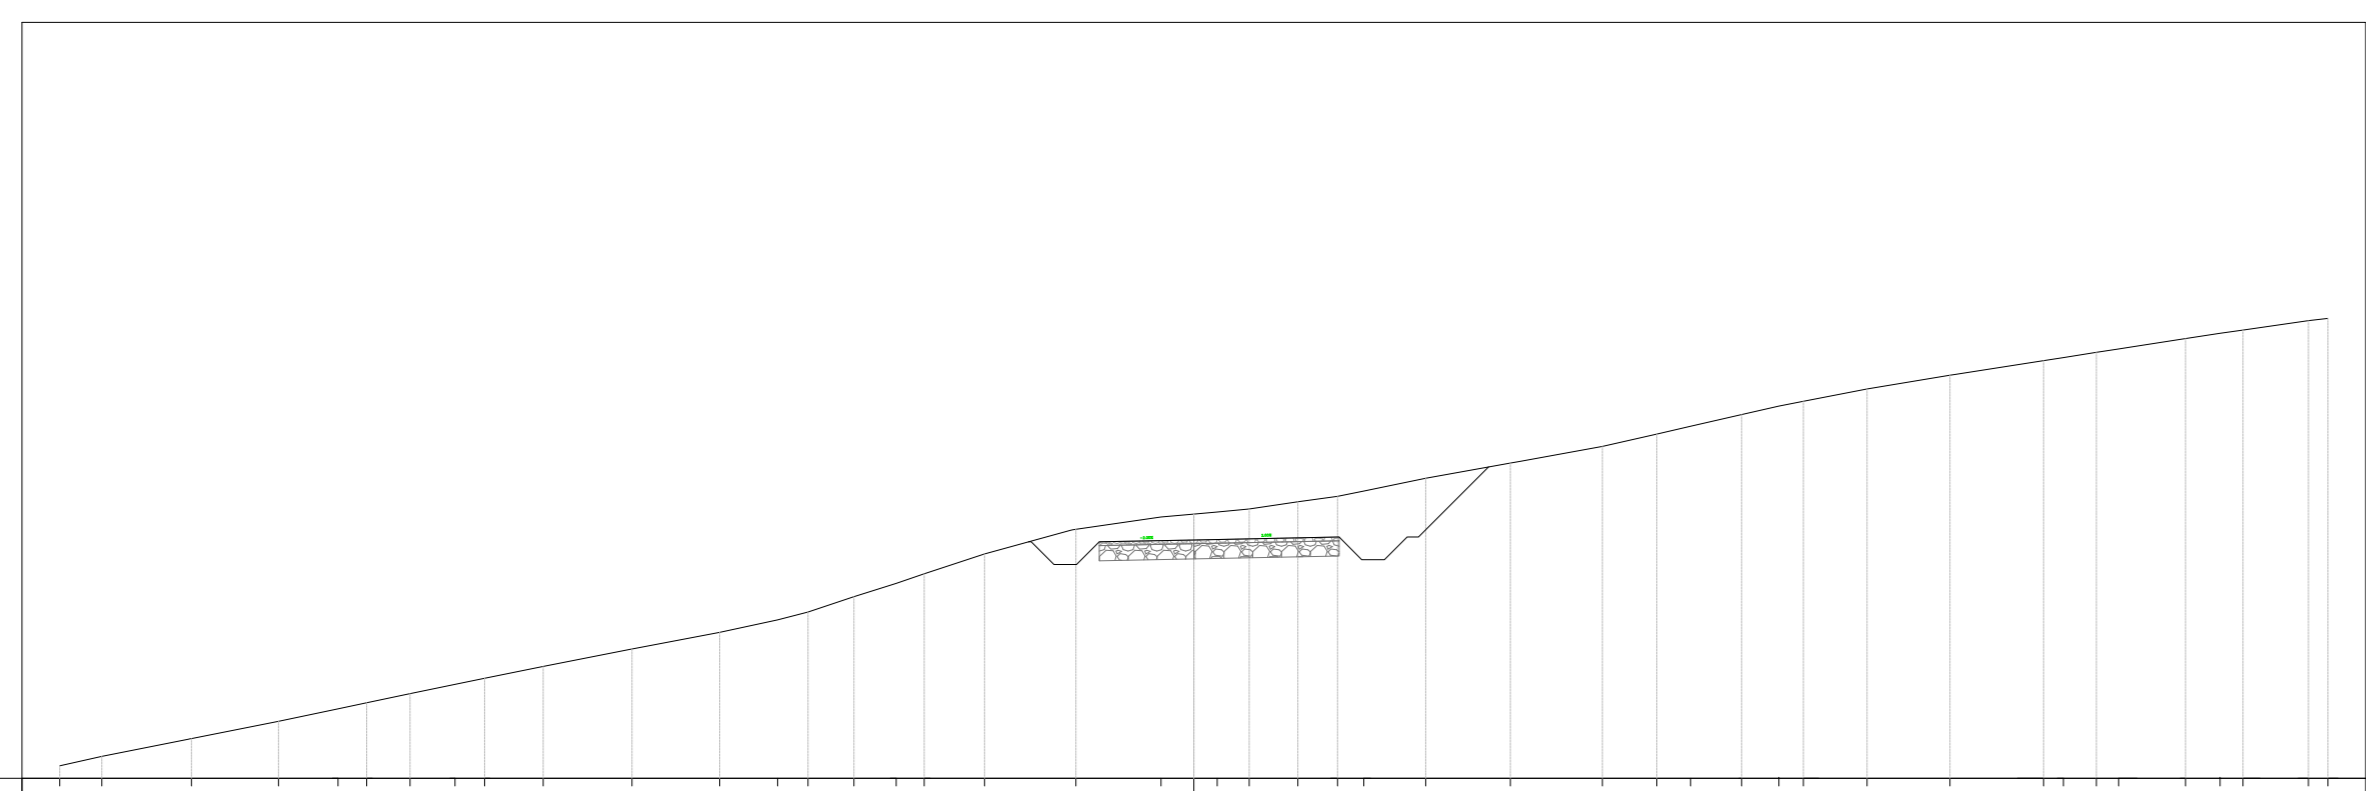

PROGRESSIVE TERRENO	578.11	-30.00
QUOTE TERRENO	578.58	-29.89
DISTANZE PARZIALI TERRENO	1.12	
PROGRESSIVE PROGETTO		
QUOTE PROGETTO		
DISTANZE PARZIALI PROGETTO		
DIFFERENZA QUOTE		

VF04
Sez. 6
Progr.: 0+250.00
Scala: 1:200
Q.Rif.: 580.00

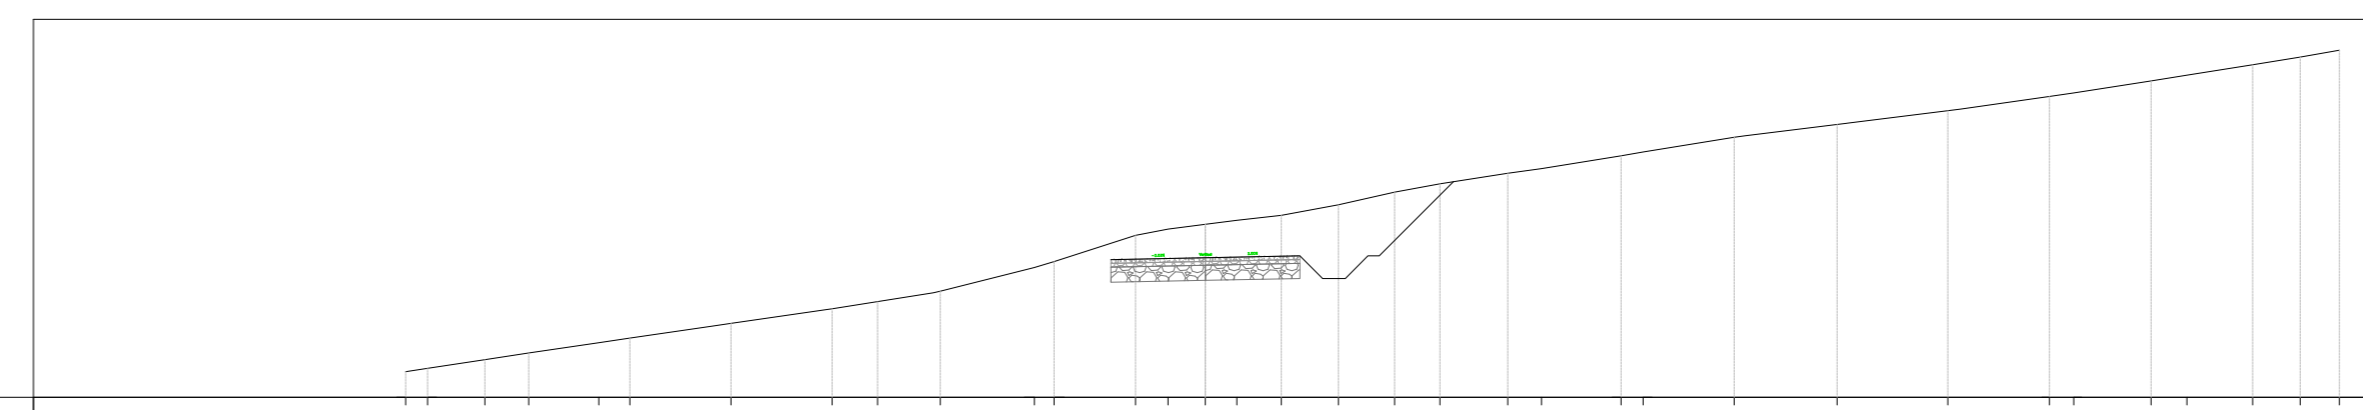

PROGRESSIVE TERRENO	589.59	-31.15
QUOTE TERRENO	589.77	-29.57
DISTANZE PARZIALI TERRENO	1.18	
PROGRESSIVE PROGETTO		
QUOTE PROGETTO		
DISTANZE PARZIALI PROGETTO		
DIFFERENZA QUOTE		

INTEGRALE RICOSTRUZIONE DELL' IMPIANTO EOLICO VRG-040

Oggetto: 040-30 - Sezioni trasversali strade interne

Proponente:
VRG Wind 040

VRG Wind 040 S.r.l.
Via Algardi n.4
Milano (MI)

Progettista:
Stantec

Stantec S.p.A.
Centro Direzionale Milano 2 Palazzo Canova -20090 Segrate
(Milano)
Tel. +39 02 94757240
www.stantec.com

00	PRIMA EMISSIONE	A. FILIBERTI	G. ALFANO	P. POLINELLI	25/11/2022
Revisione	Descrizione	Redatto	Controllato	Approvato	Data
Fase di progetto: Definitivo	Pagina: 74/80	Formato Elaborato: A0	Scala: 1 : 200		

