
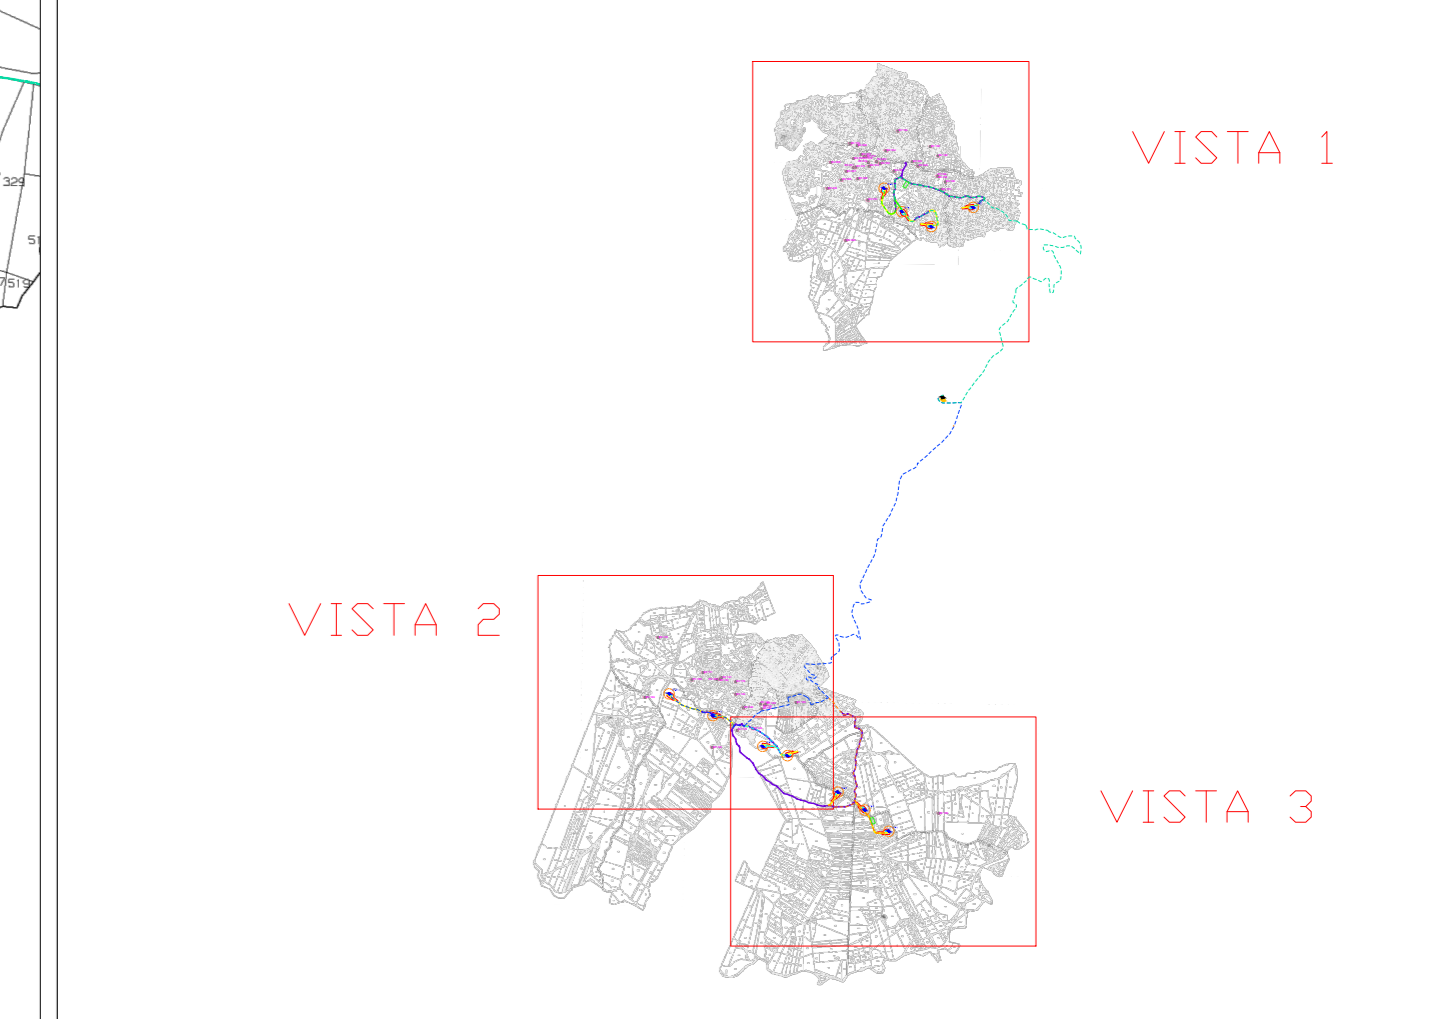


**LEGENDA**

- Aerogeneratori di progetto
  - Piazzole temporanee
  - Piazzole definitive
  - Viabilità esistente da adeguare
  - Nuova viabilità
  - Aree di sorvolo
  - Aree cantiere
  - Recettori sensibili entro i 1000 m dagli aerogeneratori
- CAVIDOTTI**
- Sottocampo 1
  - Sottocampo 2
  - Sottocampo 3
  - Sottocampo 4
  - Sottocampo 5

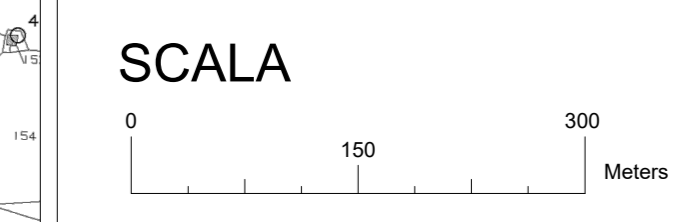


**INTEGRALE RICOSTRUZIONE DELL' IMPIANTO EOLICO VRG-040**

Oggetto: 040-49 - Inquadramento recettori su catastale

<b>Proponente:</b>  <b>VRG Wind 040 S.r.l.</b> <small>Via Algardi n.4 Milano (MI)</small>	<b>Progettista:</b>  <b>Stantec S.p.A.</b> <small>Centro Direzionale Milano 2 Palazzo Canova -20090 Segrate (Milano) Tel: +39 02 94757240 www.stantec.com</small>
--	--

01	INTEGRATI COMMENTI	M. DA ROS	M. CARNEVALE	P. POLINELLI	11/11/2022
Revisione	Descrizione	Redatto	Controllato	Approvato	Data

Fase di progetto: Definitivo      Pagina: 1/4      Formato Elaborato: A0      Scala: 1:5.000

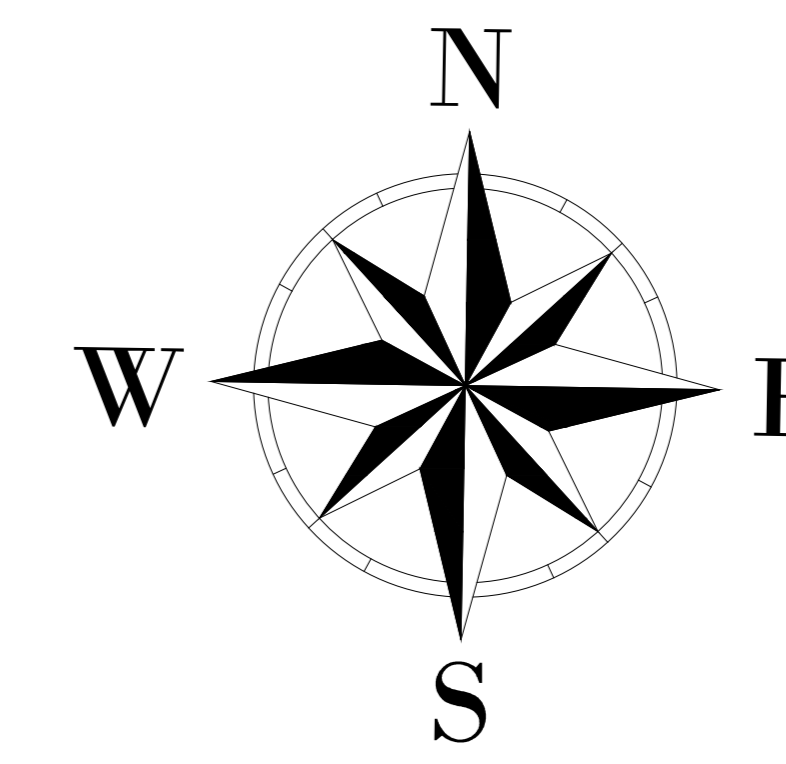

LEGENDA

- Aerogeneratori di progetto
  - Piazzole temporanee
  - Piazzole definitive
  - Viabilità esistente da adeguare
  - Nuova viabilità
  - Cabina Primaria
  - S.S.U. Ciminna
  - Aree di sorvolo
  - Aree cantiere
- CAVIDOTTI**
- Sottocampo 1
  - Sottocampo 2
  - Sottocampo 3
  - Sottocampo 4
  - Sottocampo 5
  - Recettori sensibili entro i 1000 m dagli aerogeneratori
- SCALA**
- 0 150 300 Metri

Comune di Corleone  
Foglio 43


Comune di Campofelice di  
Fitalia  
Foglio 8

Comune di Mezzojuso  
Foglio 28

Comune di Campofelice di  
Fitalia  
Foglio 1

Comune di Campofelice di  
Fitalia  
Foglio 4

Comune di Campofelice di  
Fitalia  
Foglio 5

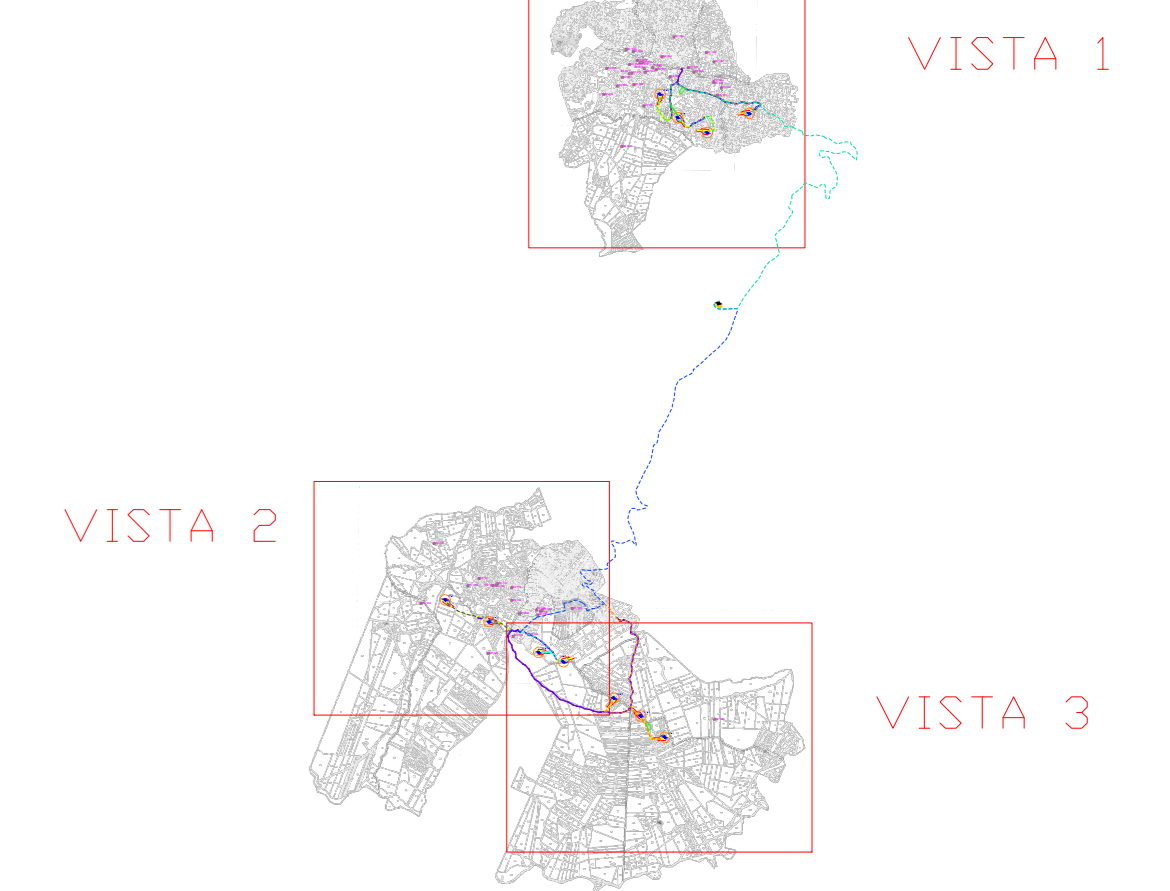

INTEGRALE RICOSTRUZIONE DELL' IMPIANTO  
EOLICO VRG-040

Oggetto: 040-49 - Inquadramento recettori su catastale

Proponente:

VRGwind040

VRG Wind 040 S.r.l.

Via Algardi n.4  
Milano (MI)

Progettista:

Stantec

Stantec S.p.A.

Centro Direzioneale Milano 2 Palazzo Canova -20090 Segrate  
(Milano)  
Tel: +39 02 94757240  
www.stantec.com

Revisione	Descrizione	Redatto	Controllato	Approvato	Data
01	INTEGRATI COMMENTI	M. DA ROS	M. CARNEVALE	P. POLINELLI	11/11/2022