

Comune di Campofelice di Fitalia Foglio 4

Comune di Campofelice di Fitalia Foglio 5

Comune di Campofelice di Fitalia Foglio 11

Comune di Campofelice di Fitalia Foglio 13

Comune di Campofelice di Fitalia Foglio 10



LEGENDA

- Aerogeneratori di progetto
- Piazzole temporanee
- Piazzole definitive
- Viabilità esistente da adeguare
- Nuova viabilità
- Aree di sorvolo
- Aree cantiere
- Recettori sensibili entro i 1000 m dagli aerogeneratori

CAVIDOTTI

- Sottocampo 1
- Sottocampo 2
- Sottocampo 3
- Sottocampo 4
- Sottocampo 5

SCALA

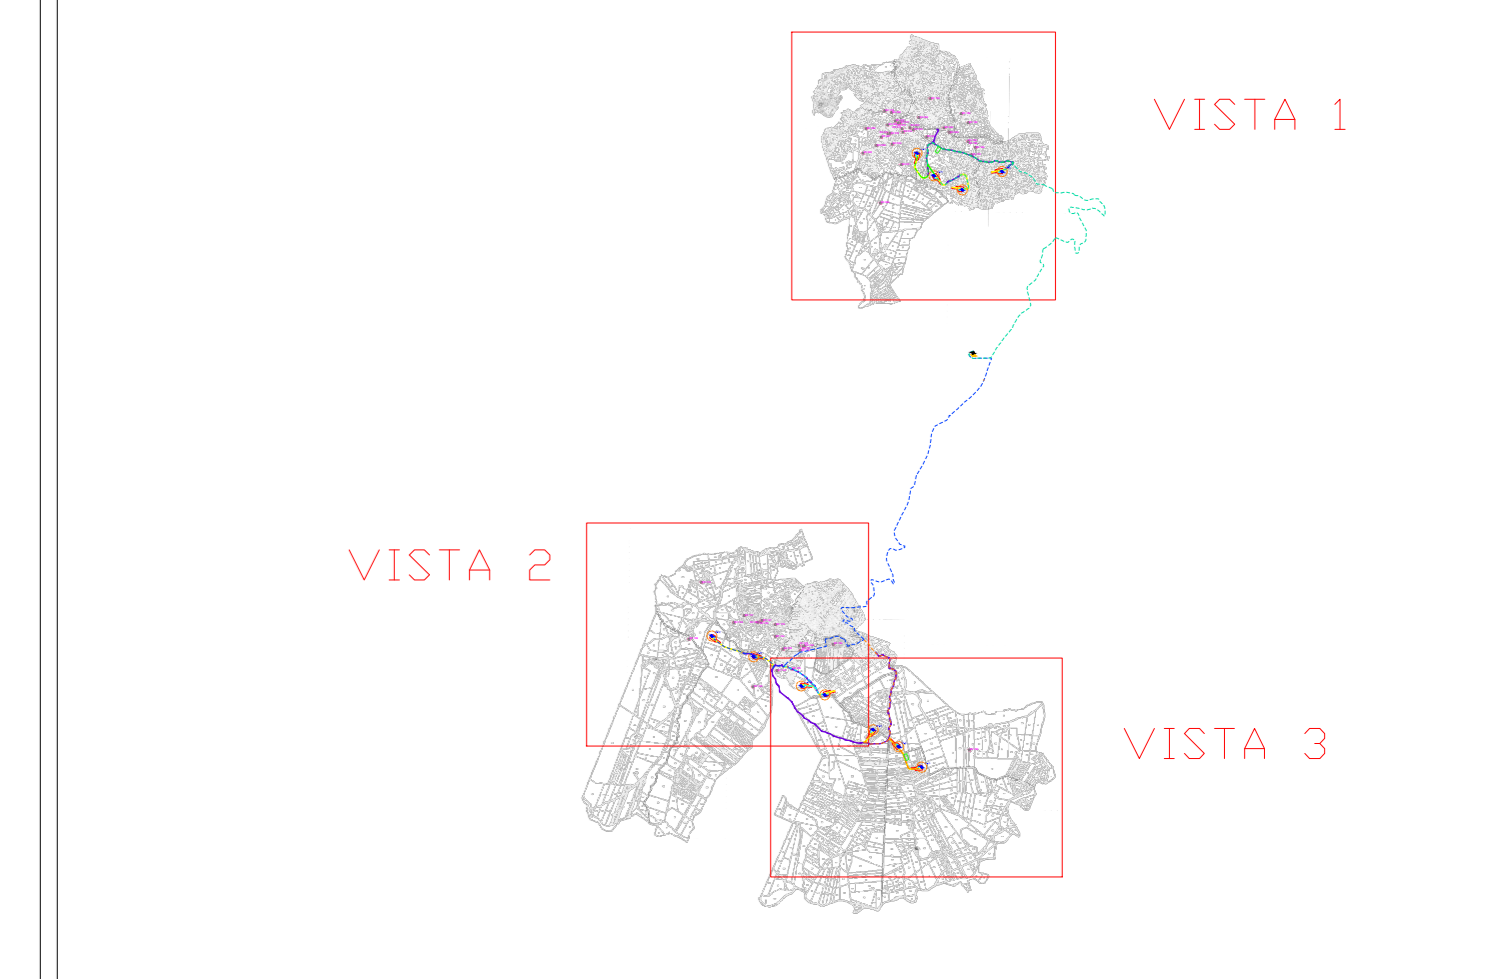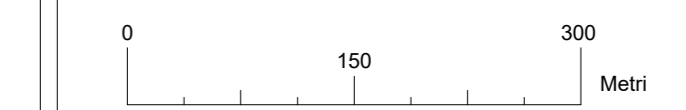

INTEGRALE RICOSTRUZIONE DELL' IMPIANTO EOLICO VRG-040

Oggetto: 040-49 - Inquadramento recettori su catastale

Proponente:

VRGwind040

VRG Wind 040 S.r.l.

Via Algardì n.4, Milano (MI)

Progettista:

Stantec


Stantec S.p.A.

Centro Direzionale Milano 2 Palazzo Canova -20090 Segrate (Milano) Tel: +39 02 94757240 www.stantec.com

01	INTEGRATI COMMENTI	M. DA ROS	M. CARNEVALE	P. POLINELLI	11/11/2022
Revisione	Descrizione	Redatto	Controllato	Approvato	Data

Fase di progetto: Definitivo Pagina: 3/4 Formato Elaborato: A0 Scala: 1:5.000

RC	UTM WGS84 33N Est(m)	UTM WGS84 33N Nord(m)	Comune	Foglio	Particella	Categoria
RC 002	367245	4195827	VILLAFRATI	15	720	A7
RC 003	367728	4195975	VILLAFRATI	15	215	A7
RC 005	367467	4195955	VILLAFRATI	15	963	A7
RC 007	367547	4196094	VILLAFRATI	15	817	A7
RC 009	367296	4196236	VILLAFRATI	15	986	A3
RC 011	367660	4196153	VILLAFRATI	15	794	A7
RC 012	367692	4196158	VILLAFRATI	15	791	A7
RC 014	367910	4196177	VILLAFRATI	15	935	A7
RC 015	367895	4196234	VILLAFRATI	15	909	A7
RC 017	367860	4196330	VILLAFRATI	15	915	A7
RC 018	367832	4196330	VILLAFRATI	15	913	A7
RC 019	367781	4196363	VILLAFRATI	15	939	A7
RC 020	367657	4196297	VILLAFRATI	15	62	A4
RC 023	368027	4196249	VILLAFRATI	15	726	A3
RC 024	368083	4196217	VILLAFRATI	15	980	A4
RC 030	368302	4196099	VILLAFRATI	16	506	A4
RC 031	367885	4195635	VILLAFRATI	15	937	A7
RC 034	368174	4196421	VILLAFRATI	10	774	A4
RC 044	368593	4196247	VILLAFRATI	10	851	A7
RC 045	368681	4196176	VILLAFRATI	16	509	A7
RC 066	367534	4194998	MEZZOJUSO	7	340	A4
RC 099	367719	4196503	VILLAFRATI	9	1051	A7
RC 106	364350	4187747	CORLEONE	43	232	A4
RC 109	365095	4188026	MEZZOJUSO	28	681	A4
RC 111	365271	4188141	MEZZOJUSO	28	570	A7
RC 124	365789	4187798	MEZZOJUSO	28	539	A7
RC 125	365497	4188029	MEZZOJUSO	28	683	A4
RC 126	365542	4188040	MEZZOJUSO	28	654	A3
RC 127	365567	4188062	MEZZOJUSO	28	644	A4
RC 129	365914	4187581	CAMPOFELICE DI FITALIA	5	289	A7
RC 134	365815	4187225	CAMPOFELICE DI FITALIA	5	489	A7
RC 138	366056	4187251	CAMPOFELICE DI FITALIA	5	294	A4
RC 143	365417	4186955	CAMPOFELICE DI FITALIA	8	365	A4
RC 149	366184	4187643	CAMPOFELICE DI FITALIA	1	1205	A4
RC 150	366205	4187564	CAMPOFELICE DI FITALIA	5	484	A7
RC 151	366248	4187627	CAMPOFELICE DI FITALIA	5	519	A4
RC 152	366271	4187637	CAMPOFELICE DI FITALIA	5	536	A7
RC 153	367605	4196533	VILLAFRATI	9	1464	A4
RC 154	368365	4196732	VILLAFRATI	10	863	A7
RC 159	368877	4196484	VILLAFRATI	11	818	A7
RC 165	368991	4196021	VILLAFRATI	16	564	A4
RC 166	368996	4196019	VILLAFRATI	16	562	A4
RC 168	368998	4196336	VILLAFRATI	11	824	A2
RC 169	369115	4195926	VILLAFRATI	16	514	A7
RC 170	369050	4195802	VILLAFRATI	16	558	A7
RC 176	364559	4188695	MEZZOJUSO	28	667	A4
RC 179	365789	4187993	MEZZOJUSO	28	569	A7
RC 185	366748	4187665	CAMPOFELICE DI FITALIA	4	178	A4
RC 190	369010	4185909	CAMPOFELICE DI FITALIA	11	239	A7

INTEGRALE RICOSTRUZIONE DELL' IMPIANTO EOLICO VRG-040					
Oggetto: 040-49 - Inquadramento recettori su catastale					
Proponente:			Progettista:		
 VRG Wind 040 S.r.l. <small>Via Algard n.4 Milano (MI)</small>			 Stantec S.p.A. <small>Centro Direzionale Milano 2 Palazzo Canova -20090 Segrate Milano Tel: +39 02 94757240 www.stantec.com</small>		
01	INTEGRATI COMMENTI	M. DA ROS	M. CARNEVALE	P. POLINELLI	11/11/2022
Revisione	Descrizione	Redatto	Controllato	Approvato	Data
Fase di progetto: Definitivo		Pagina: 4/4	Formato Elaborato: A0	Scala: Varie	