

Legenda

- Aerogeneratori - stato di fatto
- Aerogeneratori - stato di progetto
- Piazzole definitive
- Piazzole temporanee
- Aree cantiere
- Aree di sorvolo
- ▭ Cabina Primaria
- ▭ S.S.U. Ciminna

Cavidotti

- Sottocampo 1
- Sottocampo 2
- Sottocampo 3
- Sottocampo 4
- Sottocampo 5

Strade

- Nuova viabilità
- Viabilità esistente da adeguare


Classificazione sismica 2022

- Zona 2
- Confini comunali

INTEGRALE RICOSTRUZIONE DELL'IMPIANTO EOLICO VRG-040

Oggetto:
040-64 - Carta della zonizzazione sismica

<p>Proponente:</p> <p>VRGwind 040</p> <p>VRG WIND 040 S.r.l. Via Algarbi n.4, Milano</p>	<p>Progettista:</p> <p>Stantec</p> <p>Stantec S.p.A. Centro Direzionale Milano 2 Palazzo Cavinca - 20090 Segrate (Milano) Tel: +39 02 94757400 www.stantec.com</p>
--	--

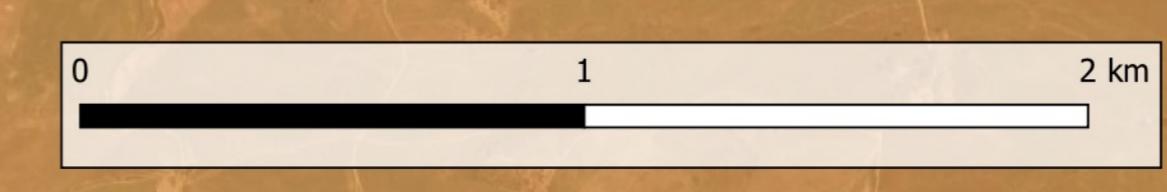

Rev.	Integrati commenti	Al. Da Rev.	Al. Compende	Il. Partenza	11/11/2022
01	Primo emissione	Al. Da Rev.	Al. Test	Libera	01/10/2022
Revisione	Descrizione	Redatto	Controllato	Approvato	Data

Fase del Progetto: Definitivo | Formato: A0 | Scala: 1:5000