



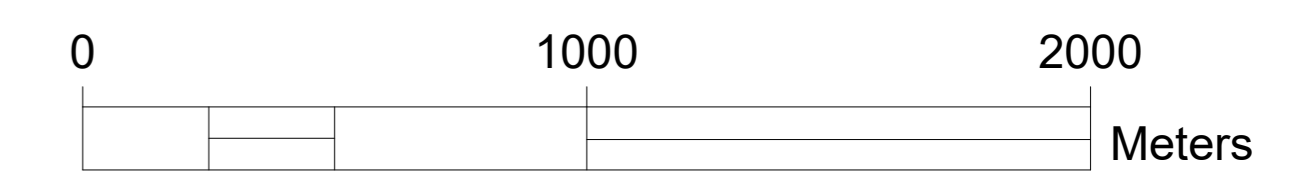


 

LEGENDA

-  Strade interne dell'impianto da adeguare
-  Aerogeneratori
-  Cavidotto MT da dismettere
-  SSU esistente



KEY MAP



INTEGRALE RICOSTRUZIONE DELL' IMPIANTO EOLICO VRG-040					
Oggetto: 040-73 - Planimetria dismissione					
Proponente:			Progettista:		
 VRG Wind 040 S.r.l. <small>Via Algardi n.4 Milano (MI)</small>			 Stantec S.p.A. <small>Centro Direzionale Milano 2 Palazzo Canova -20090 Segrate (Milano) Tel: +39 02 94757240 www.stantec.com</small>		
00	PRIMA EMISSIONE	A. BELLISAI	M. CARNEVALE	P. POLINELLI	03/06/2022
Revisione	Descrizione	Redatto	Controllato	Approvato	Data
Fase di progetto: Definitivo		Pagina: 1/1	Formato Elaborato: A0	Scala: 1 : 15000	