




FONDAZIONE AEROGENERATORE
Scala 1:50

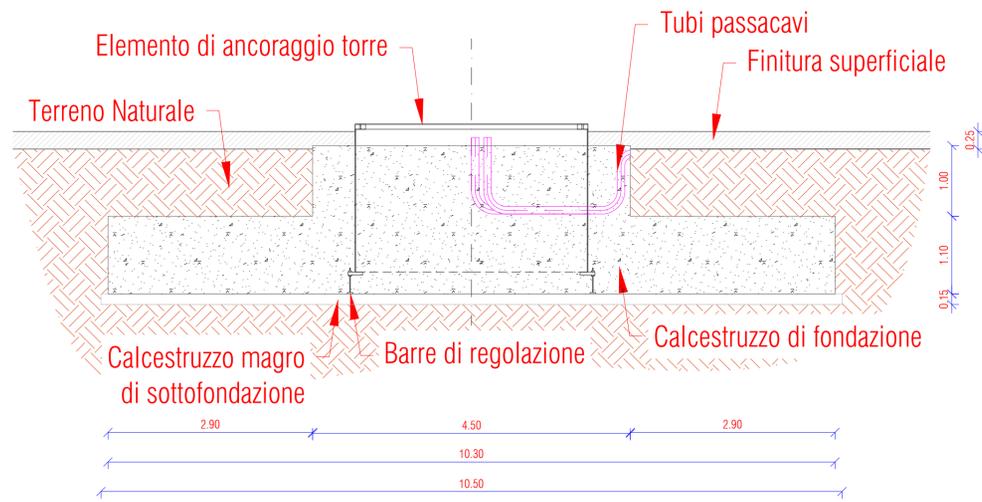


FONDAZIONE AEROGENERATORE A VALLE DELLA DISMISSIONE
Scala 1:50

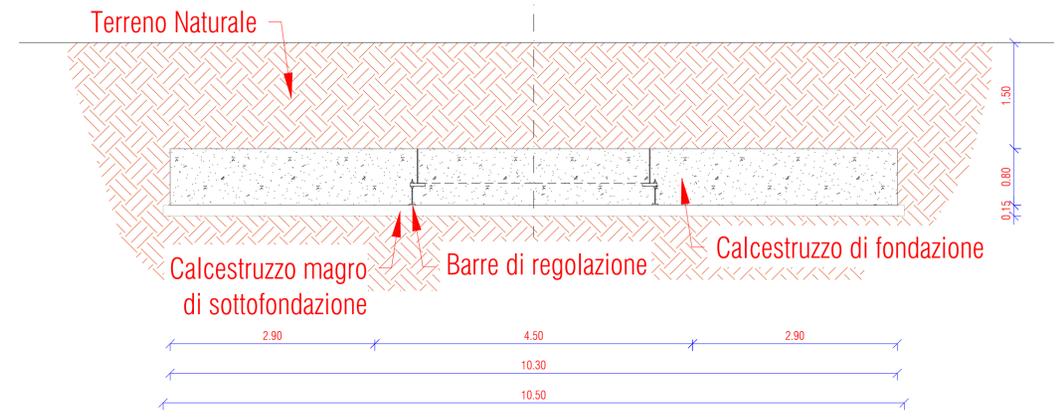


DISMISSIONE AEROGENERATORE - VISTA IN PIANTA
Scala 1:200

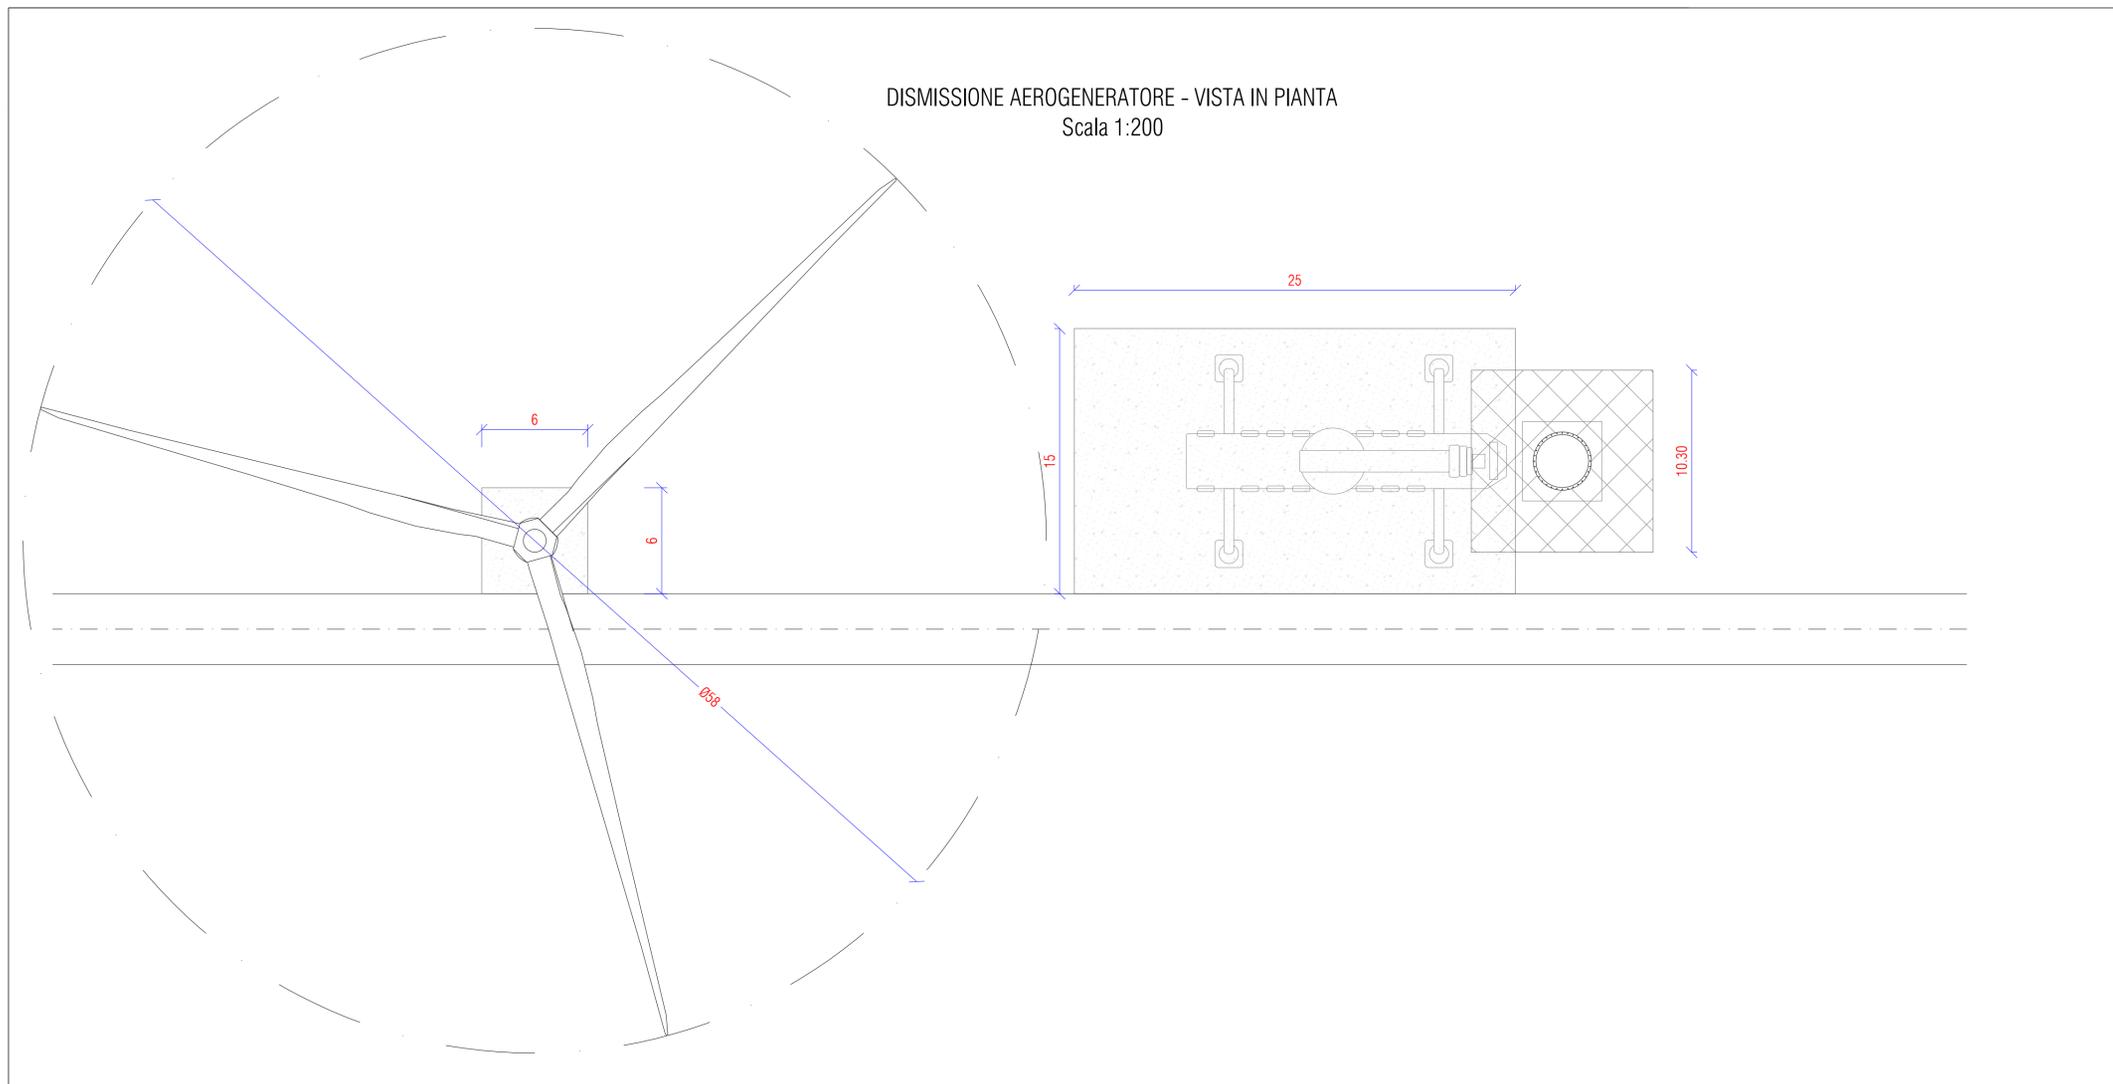

SEZIONE CAVIDOTTO
Scala 1:50

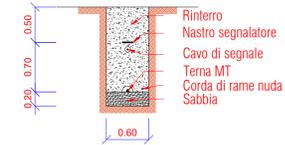

SEZIONE CAVIDOTTO A VALLE DELLA DISMISSIONE
Scala 1:50

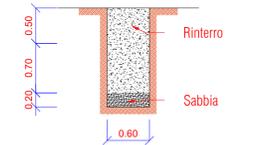

INTEGRALE RICOSTRUZIONE DELL' IMPIANTO
EOLICO VRG-040

Oggetto: 040-74 - Tipologico demolizioni

Proponente:
VRg wind 040

VRG Wind 040 S.r.l.
Via Algardi n.4,
Milano (MI)

Progettista:
Stantec

Stantec S.p.A.
Centro Direzionale Milano 2 Palazzo Canova -20090 Segrate
(Milano)
Tel: +39 02 94757240
www.stantec.com

01	INTEGRATI COMMENTI	M. CARNEVALE	M. CARNEVALE	P. POLINELLI	05/08/2022
Revisione	Descrizione	Redatto	Controllato	Approvato	Data
Fase di progetto: Definitivo		Pagina: 1/1		Formato Elaborato: A1	Scala: Varie