



- LEGENDA**
- | | | | |
|----------------------------|--------------------------|---------------------------------|---------------------|
| Stato di progetto | | Stato di fatto | |
| Aerogeneratori di progetto | Aerogeneratori esistenti | Piazzole temporanee | Viabilità esistente |
| Piazzole definitive | | Viabilità esistente da adeguare | |
| Nuova viabilità | | | |
| Cabina Primaria | | | |
| S.S.U. Ciminna | | | |
| Aree di sorvolo | | | |
| Aree cantiere | | | |
| CAVIDOTTI | | | |
| Sottocampo 1 | | | |
| Sottocampo 2 | | | |
| Sottocampo 3 | | | |
| Sottocampo 4 | | | |
| Sottocampo 5 | | | |

**INTEGRALE RICOSTRUZIONE DELL' IMPIANTO
EOLICO VRG-040**

Oggetto:
040-75 - Inquadramento su ortofoto dell'impianto esistente e di progetto

Proponente: VRG Wind 040 S.r.l. <small>Via Algardi n.4, Milano (MI)</small>	Progettista: Stantec S.p.A. <small>Centro Direzionale Milano 2 Palazzo Canova -20090 Segrate (Milano) Tel: +39 02 94757240 www.stantec.com</small>
--	---

00	Prima emissione	M. DA ROSI	M. CARNEVALE	P. POLINELLI	18/11/2022
Revisione	Descrizione	Redatto	Controllato	Approvato	Data
Fase di progetto: Definitivo		Pagina: 1/2	Formato Elaborato: A0	Scala: 1 : 5000	

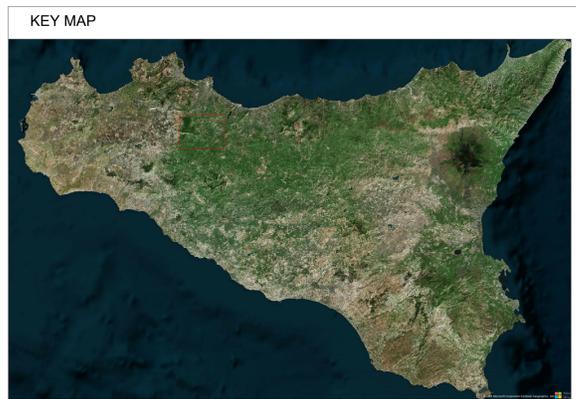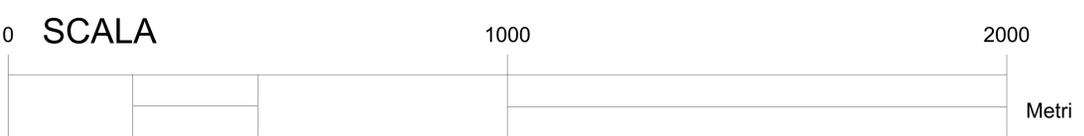

LEGENDA

Stato di progetto		Stato di fatto	
Aerogeneratori di progetto	Aerogeneratori esistenti	Piazzole temporanee	Viabilità esistente
Piazzole definitive	Viabilità esistente da adeguare	Nuova viabilità	Cabina Primaria
Nuova viabilità	S.S.U. Ciminna	Aree di sorvolo	Aree cantiere
CAVIDOTTI			
Sottocampo 1	Sottocampo 2	Sottocampo 3	Sottocampo 4
Sottocampo 5			

**INTEGRALE RICOSTRUZIONE DELL' IMPIANTO
EOLICO VRG-040**

Oggetto:
040-75 - Inquadramento su ortofoto dell'impianto esistente e di progetto

Proponente:		Progettista:			
VRG Wind 040 S.r.l.		Stantec S.p.A.			
<small>Via Algardi n.4, Milano (MI)</small>		<small>Centro Direzionale Milano 2 Palazzo Canova -20090 Segrate (Milano) Tel: +39 02 94757240 www.stantec.com</small>			

00	Prima emissione	M. DA ROSI	M. CARNEVALE	P. POLINELLI	18/11/2022
Revisione	Descrizione	Redatto	Controllato	Approvato	Data
	Fase di progetto: Definitivo				

Pagina: 2/2 Formato Elaborato: A0 Scala: 1 : 5000