


REGIONE LAZIO
 PROVINCIA di VITERBO


COMUNE di Montalto di Castro


COMUNE di Manciano


REGIONE TOSCANA
 PROVINCIA di GROSSETO



SKI 36 S.r.l.
 Società soggetta ad attività di direzione e coordinamento di Statkraft AS
 Via Ceradossio 9, 20123 Milano


VEGA sas LANDSCAPE ECOLOGY & URBAN PLANNING
 Via S. Maria 10, 00187 Roma, Tel. 06 4981 2324, Fax 06 4981 2324, E-Mail: info@vega.it

Arch. Antonio Demajo
 Via N. del Carr. 48 - 71121 Foggia (FG)
 Tel. 0881.756251 | Fax 0881.756254
 E-Mail: a.demajo@gmail.com

dot. geol. Di Carlo Matteo
 Viale Inghis, 30, 71025 Lucera (FG)
 Ordine dei Geologi di Puglia n. 75
 Tel./Fax 0881 | Cell. 336.5340316
 E-Mail: dcarlomatteo@hotmail.com

Dot. Forestale Luigi Lupo
 Corso Roma, 110 - 71121 Foggia
 Tel. 0881.756251 | Fax 0881.756254
 E-Mail: luigilupo@iberco.it

Studio di Ingegneria Dott.ssa Ing. Antonella Lancia Giordano
 Viale degli Aviatori, 73 - 71121 Foggia
 Tel. 0881.070126 | Cell. 346.653333
 E-Mail: lauragordano@gmail.com

Per. Agr. Alessandro Alebardi
 Via Francesco Azzurri, 16 - 00166 Roma
 Tel. 06.57330210
 E-Mail: alessandroalebardi@gmail.com


ARCHEOMATICA srls
 Strada Campogrande, 52 (VI)
 Tel. +39 0445 4652279
 E-Mail: info@archeomatica.eu
 Web: www.archeomatica.eu

Progetto per la realizzazione di un impianto eolico composto da 5 aerogeneratori da 6,6 MW ciascuno per una potenza complessiva di 33 MW e di un sistema di accumulo elettrochimico da 18 MW sito nel Comune di Montalto di Castro (VT) e opere connesse nei Comuni di Montalto di Castro (VT) e Manciano (GR)


Federe:
 VIA_02_Vincoli ambientali e paesaggistici e studio di inserimento urbanistico

Nome Database:
 SKI36-MCAS-PTTAE_Piano di Indirizzo Territoriale della Regione Toscana - Carta dei caratteri del paesaggio

Descrizione Database:
 Piano di Indirizzo Territoriale della Regione Toscana - Carta dei caratteri del paesaggio

Rev.	Data	Oggetto della revisione	Elaborazione	Verifica	Approvazione
02	Febbraio 2023	Emissione per progetto definitivo	VEGA	Arch. A. Demajo	SKI 36

Scala: 1:30000
 Formato: Codice progetto **SKI36-MCAS1**

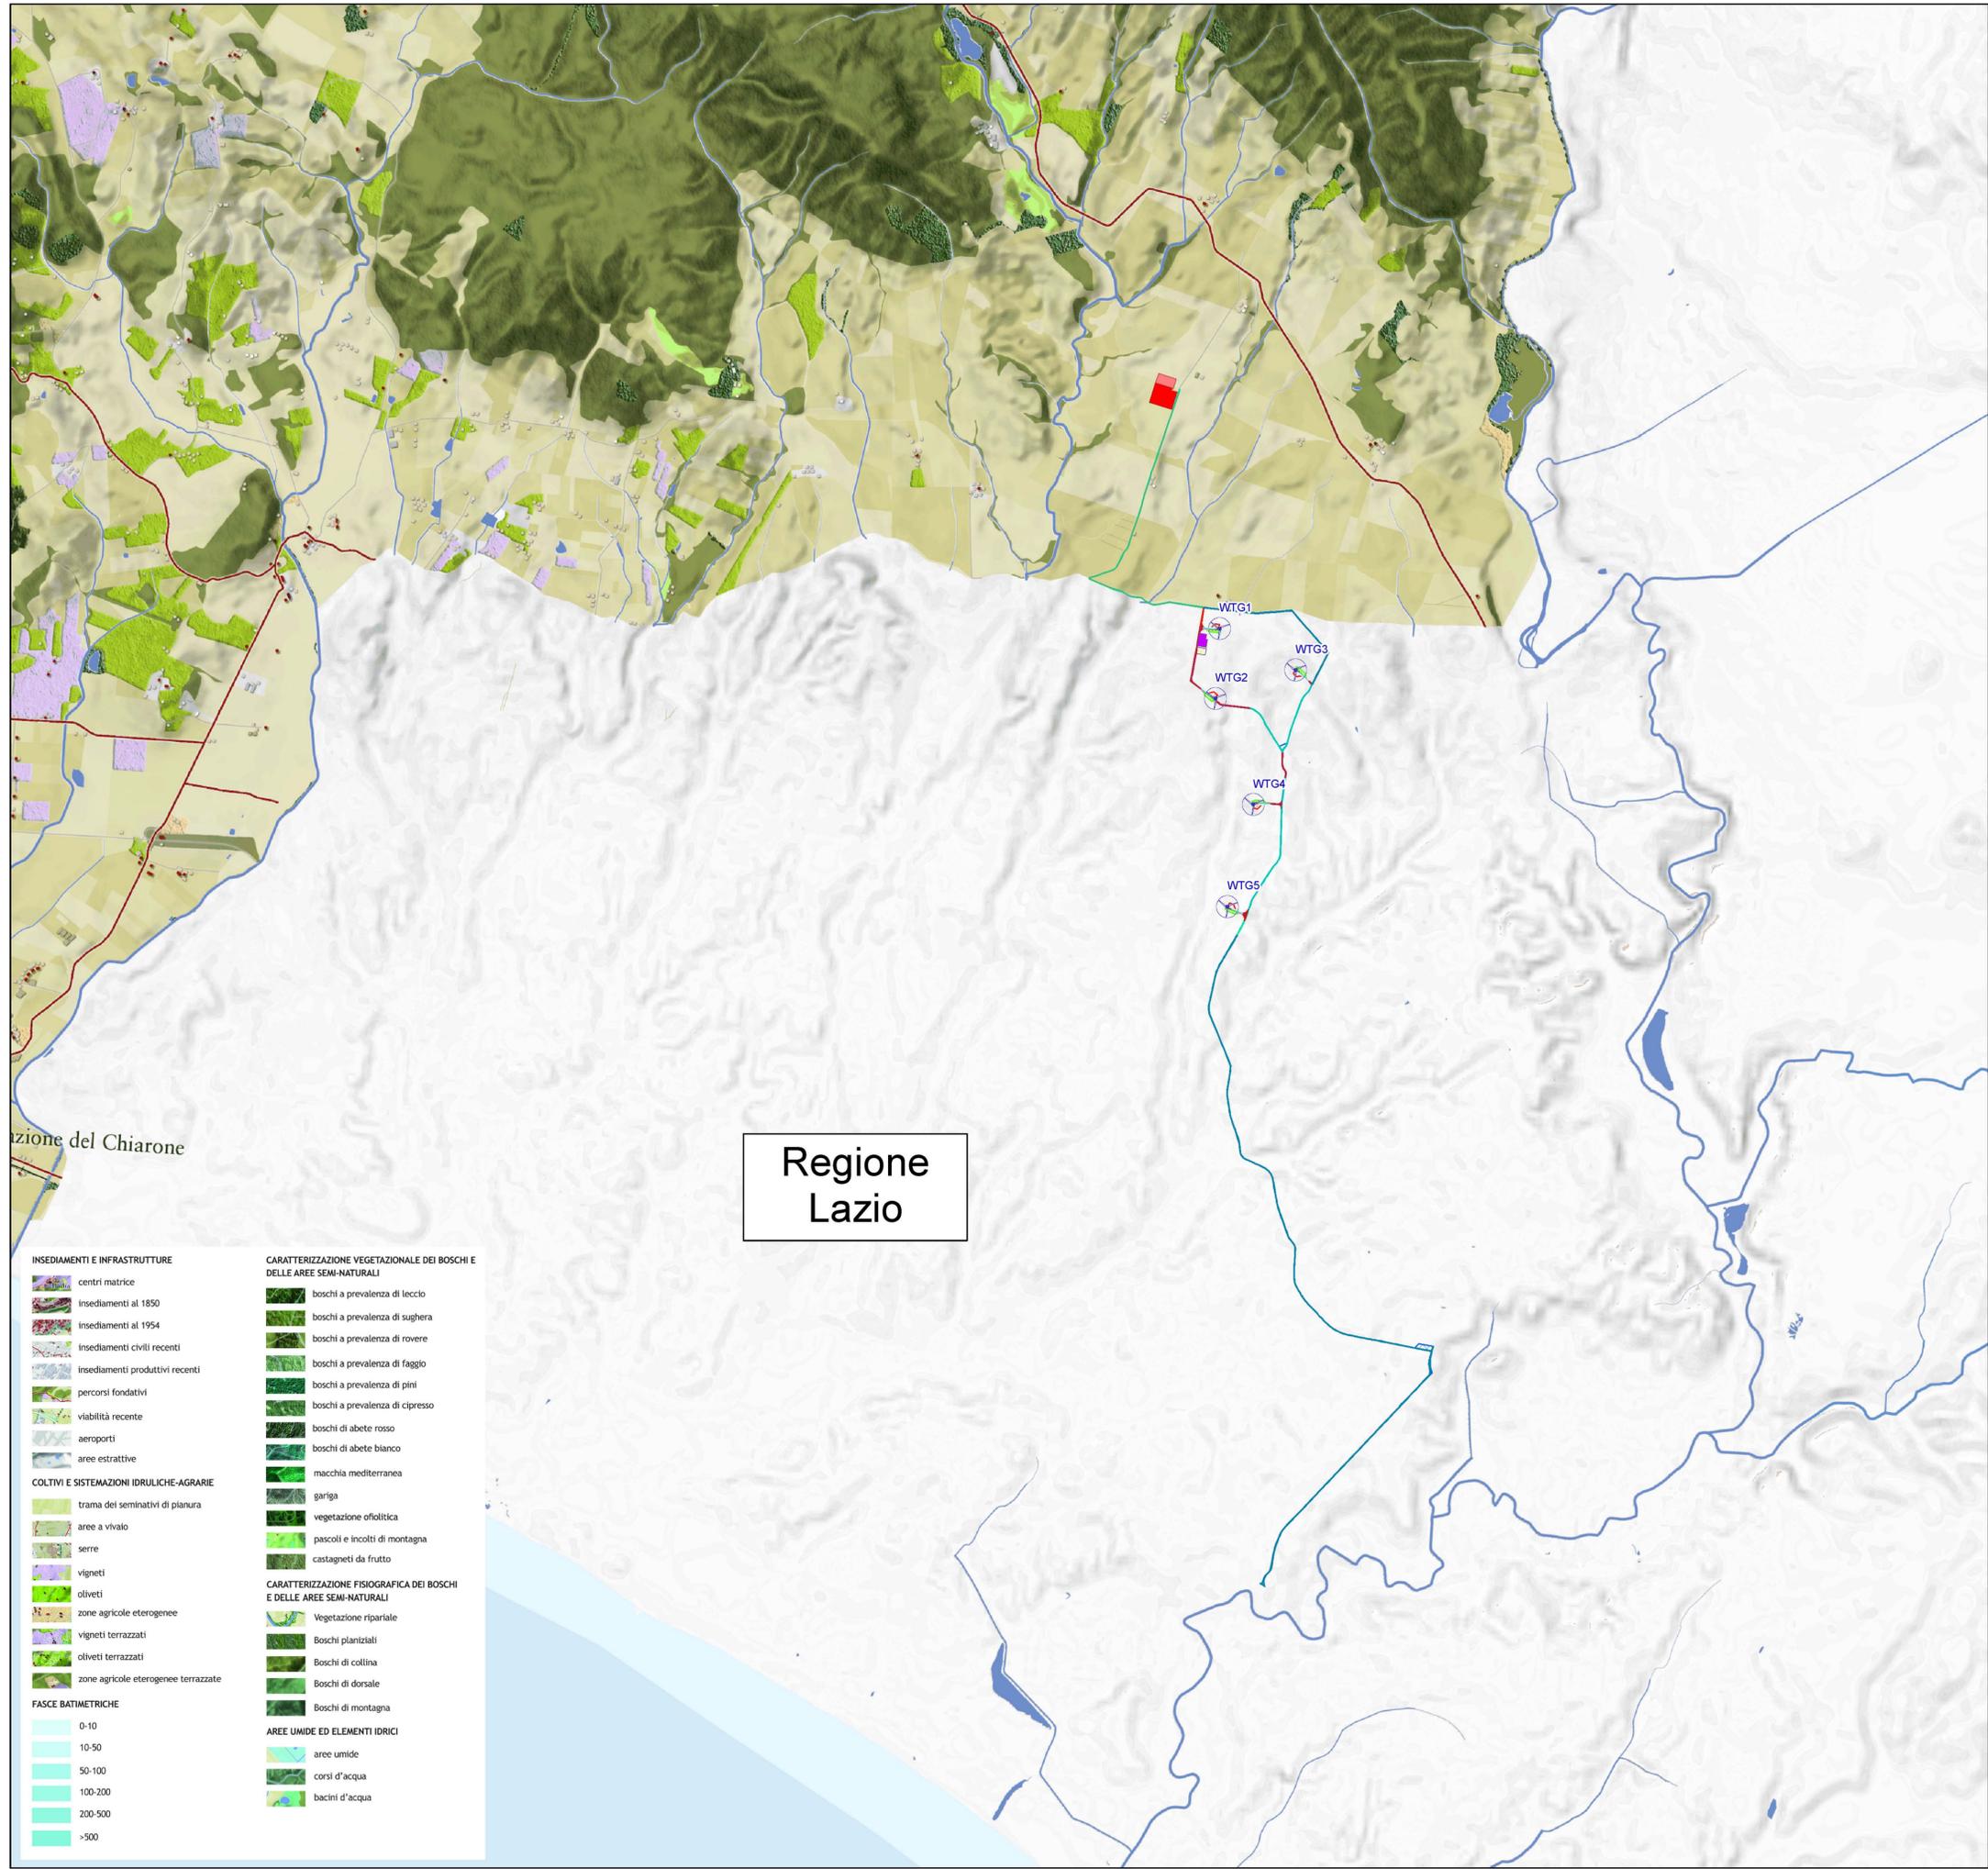

Regione Lazio

Legenda

OPERE EDILI

Aerogeneratore

- Area spazzata
- Pilino

Piazzola

- Piazzola definitiva
- Piazzola temporanea
- Piazzole ausiliarie montaggio gru'

Viabilità


- Da sistemare
- Ex-novo
- Esistente
- Allargamenti temporanei

Area di cantiere

- Aree di cantiere

OPERE DI CONNESSIONE

- SSE_Manciano
- Ampliamento SSE_Manciano
- Area BEES_SSEU
- Cavidotto AT
- Cavidotto MT

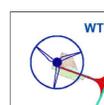

INSEDIAMENTI E INFRASTRUTTURE

- centri matrice
- insediamenti al 1850
- insediamenti al 1954
- insediamenti civili recenti
- insediamenti produttivi recenti
- percorsi fondativi
- viabilità recente
- aeroporti
- aree estrattive

COLTIVI E SISTEMAZIONI IDRULICHE-AGRARIE

- trama dei seminativi di pianura
- aree a vivaio
- serre
- vigneti
- oliveti
- zone agricole eterogenee
- vigneti terrazzati
- oliveti terrazzati
- zone agricole eterogenee terrazzate

FASCE BATIMETRICHE

- 0-10
- 10-50
- 50-100
- 100-200
- 200-500
- >500

CARATTERIZZAZIONE VEGETAZIONALE DEI BOSCHI E DELLE AREE SEMI-NATURALI

- boschi a prevalenza di leccio
- boschi a prevalenza di sughera
- boschi a prevalenza di rovere
- boschi a prevalenza di faggio
- boschi a prevalenza di pini
- boschi a prevalenza di cipresso
- boschi di abete rosso
- boschi di abete bianco
- macchia mediterranea
- gariga
- vegetazione ofiolitica
- pascoli e incolti di montagna
- castagneti da frutto

CARATTERIZZAZIONE FIOGRAFICA DEI BOSCHI E DELLE AREE SEMI-NATURALI

- Vegetazione ripariale
- Boschi planiziali
- Boschi di collina
- Boschi di dorsale
- Boschi di montagna

AREE UMIDE ED ELEMENTI IDRICI

- aree umide
- corsi d'acqua
- bacini d'acqua