


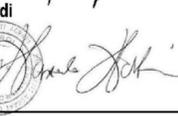

 **VEGA sas** LANDSCAPE ECOLOGY & URBAN PLANNING
 Via Feltri Curti, 46 - 71123 Foggia - tel. 0881.756251 - fax 0881.756252
 mail: info@vegasa.org - viterbo@vegasa.org

Arch. Antonio Demaio
 Via N. dell'Arti 48 - 71121 Foggia (FG)
 Tel. 0881.756251 | Fax 1784412324
 E-Mail: srt.vega@gmail.com


Dott. Forestale Luigi Lupo
 Corso Roma, 110 - 71121 Foggia
 E-Mail: luiglupo@ibero.it


Per. Agr. Alessandro Alebardi
 Via Francesco Azzurri, 18 - 00186 Roma
 Tel. 338.7330210
 E-Mail: alessandroalebardi@gmail.com


Progetto per la realizzazione di un impianto eolico composto da 5 aerogeneratori da 6,6 MW ciascuno per una potenza complessiva di 33 MW e di un sistema di accumulo elettrochimico da 18 MW sito nel Comune di Montalto di Castro (VT) e opere connesse nei Comuni di Montalto di Castro (VT) e Manciano (GR)

Folder: VIA_02_Vincoli ambientali e paesaggistici e studio di inserimento urbanistico
 Nome Elaborato: SKI36-MCAS-PTAATT_Piano Tutela Acque Lazio - Carta sinottica dei livelli di attenzione
 Descrizione Elaborato: Piano Tutela Acque Lazio - Carta sinottica dei livelli di attenzione

00	Febbraio 2023	Emissione per progetto definitivo	VEGA	Arch. A. Demaio	SKI 36
Rev.	Data	Oggetto della revisione	Elaborazione	Verifica	Approvazione
Scala: 1 : 50000		Codice progetto: SKI36-MCAS1			

Legenda

OPERE EDILI

Aerogeneratore

 Area spazzata

 Piinto

Piazzola

 Piazzola definitiva

 Piazzola temporanea

 Piazzole ausiliarie montaggio gru'

Viabilita'

 Da sistemare

 Ex-novo

 Esistente

 Allargamenti temporanei

Area di cantiere

 Aree di cantiere

OPERE DI CONNESSIONE



 SSE_Manciano

 Ampliamento SSE_Manciano

 Area BEES_SSEU

 Cavidotto AT

 Cavidotto MT

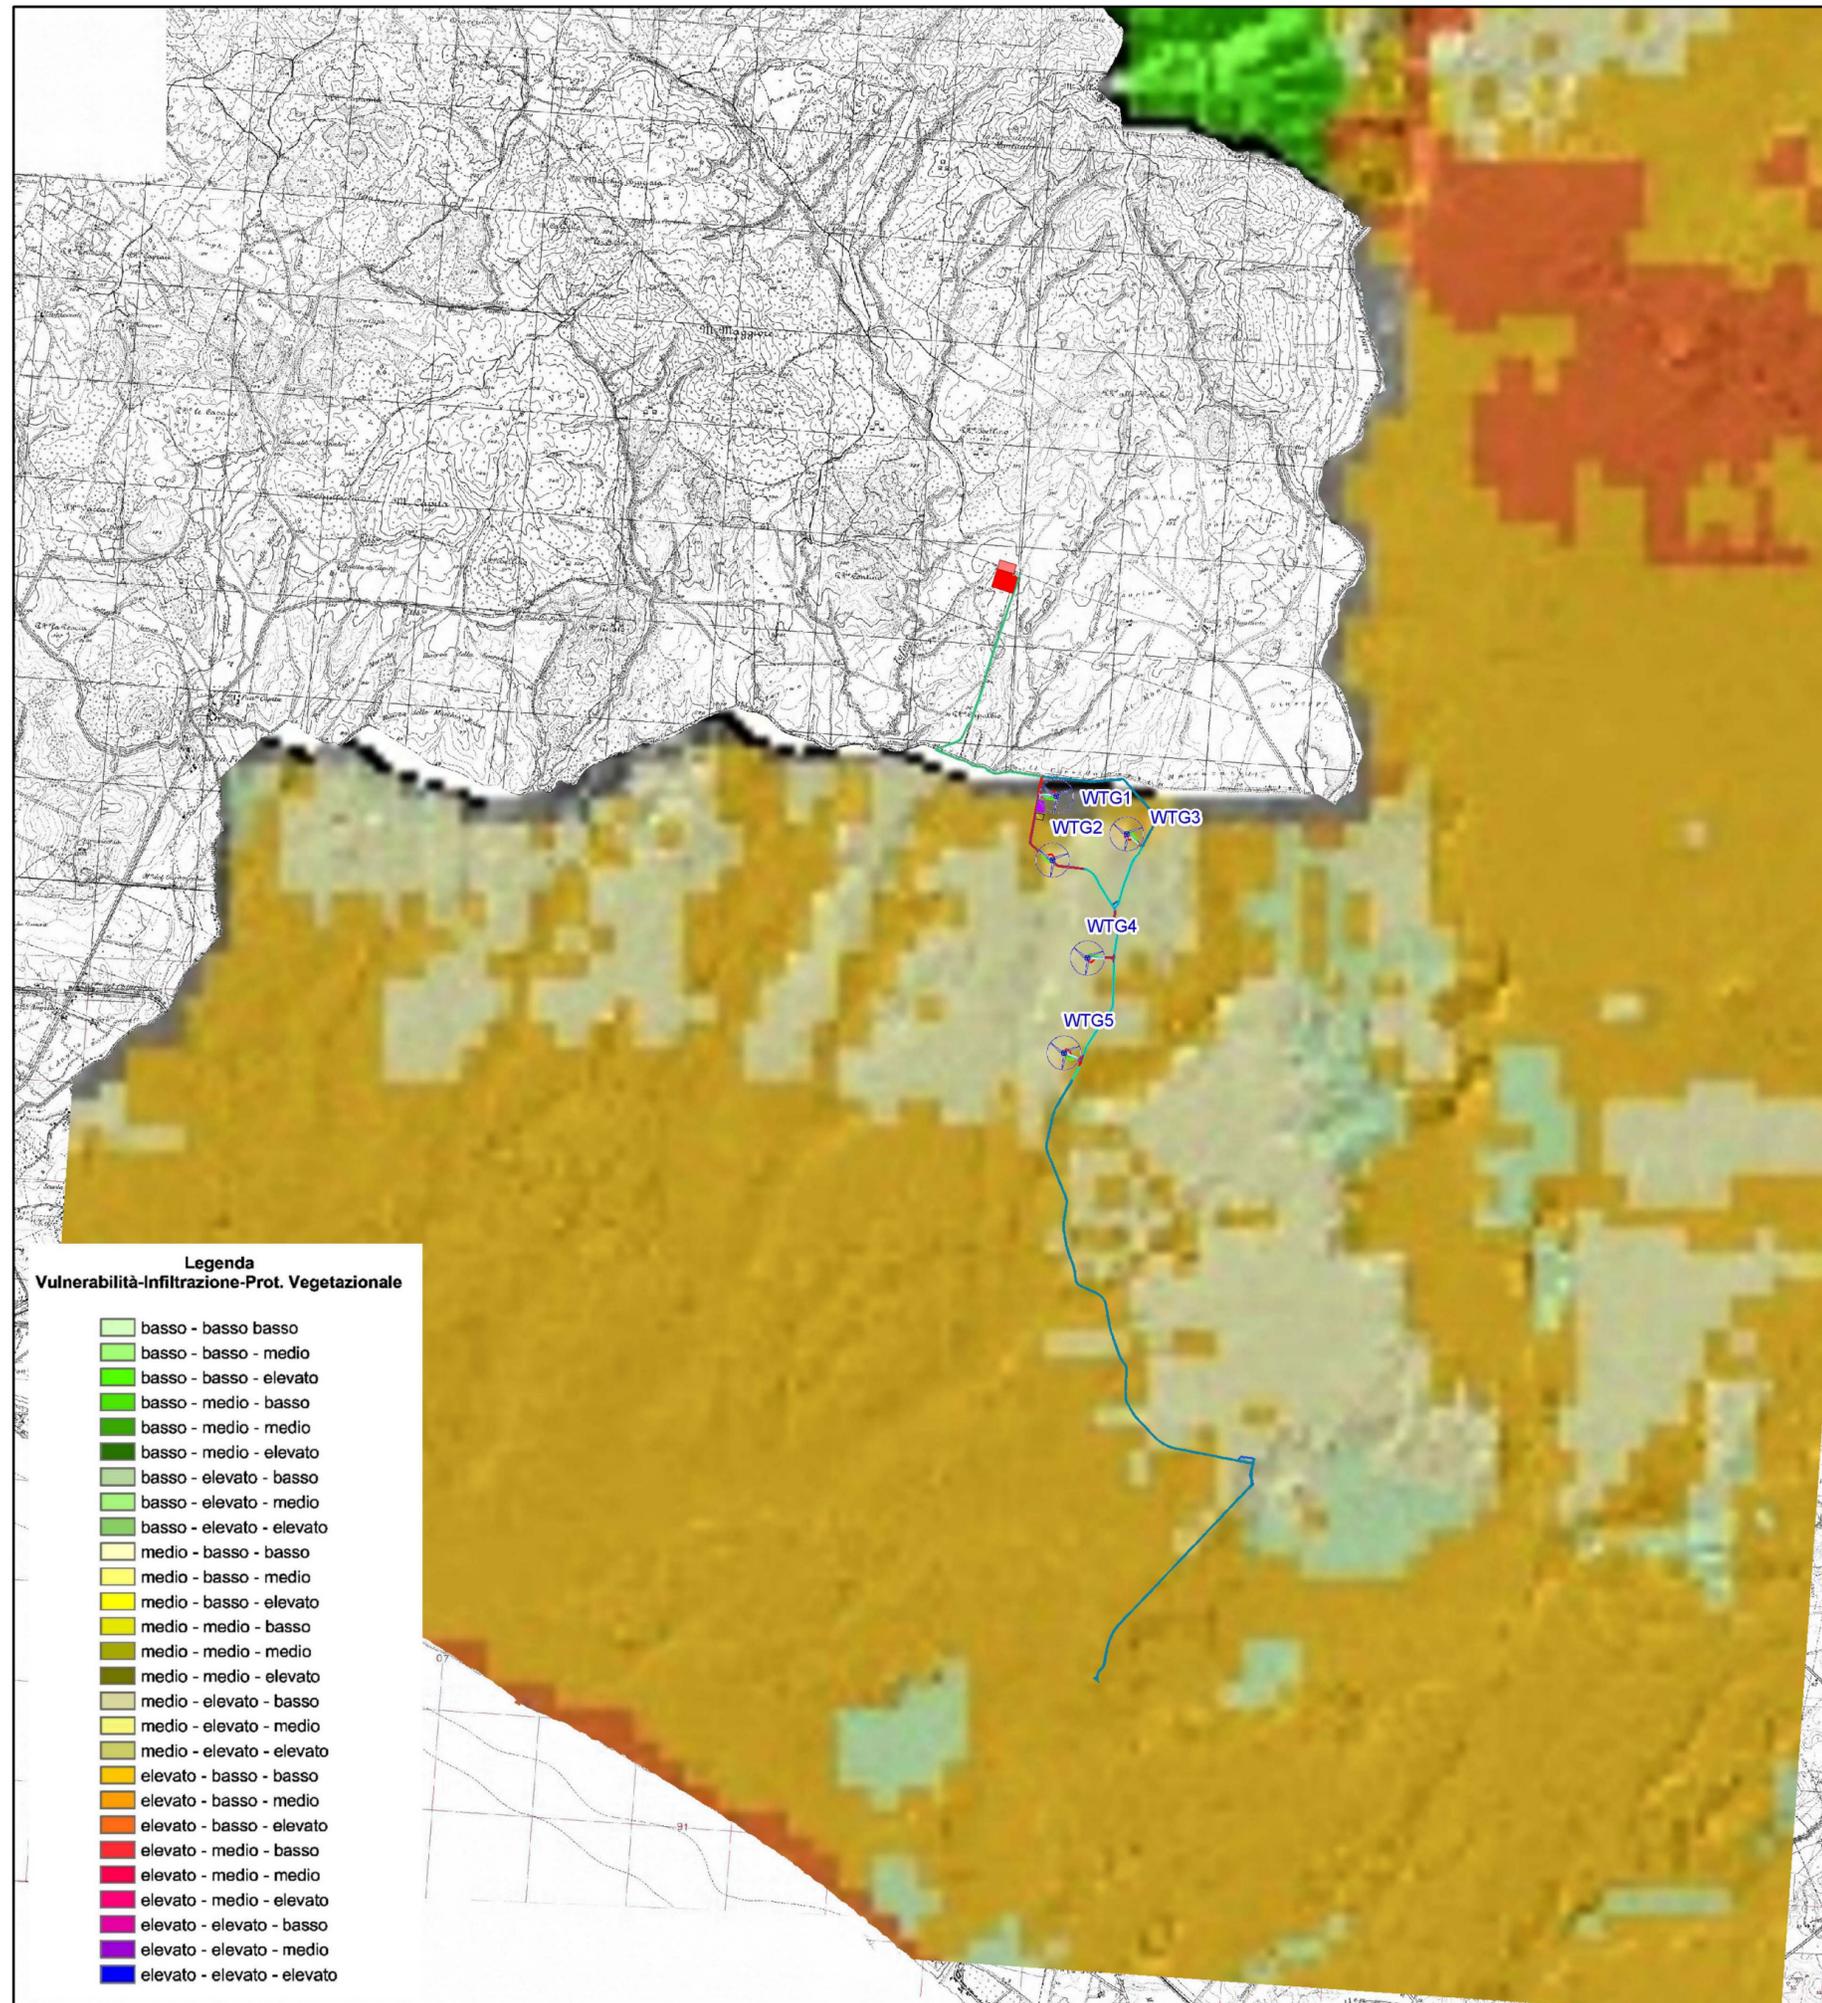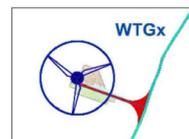

Legenda Vulnerabilità-Infiltrazione-Prot. Vegetazionale

-  basso - basso - basso
-  basso - basso - medio
-  basso - basso - elevato
-  basso - medio - basso
-  basso - medio - medio
-  basso - medio - elevato
-  basso - elevato - basso
-  basso - elevato - medio
-  basso - elevato - elevato
-  medio - basso - basso
-  medio - basso - medio
-  medio - basso - elevato
-  medio - medio - basso
-  medio - medio - medio
-  medio - medio - elevato
-  medio - elevato - basso
-  medio - elevato - medio
-  medio - elevato - elevato
-  elevato - basso - basso
-  elevato - basso - medio
-  elevato - basso - elevato
-  elevato - medio - basso
-  elevato - medio - medio
-  elevato - medio - elevato
- elevato - elevato - basso
- elevato - elevato - medio
- elevato - elevato - elevato