





SKI 36 S.r.l.
Società soggetta ad attività di direzione e coordinamento di Statkraft AS
Via Ceradossio 9, 20123 Milano

	Arch. Antonio Demaio Via N. del Carr. 48 - 71121 Foggia (FG) Tel. 0881.756251 Fax 0784.42324 E-Mail: a.demaio@gmail.com		dott. geol. Di Carlo Matteo Viale Inghis, 30, 71025 Lucera (FG) Ordine dei Geologi di Puglia n. 75 Tel/Fax 0881 Cell. 336.5340316 E-Mail: dcarlotmatteo@hotmai.com
	Dott. Forestale Luigi Lupo Corso Roma, 110 - 71121 Foggia E-Mail: luiglupo@libero.it		Studio di ingegneria Dott.sa Ing. Antonella Laura Giordano Viale degli Aviatori, 73 - 71121 Foggia Tel/Fax 0881 070126 Cell. 346.653333 E-Mail: lauragiordano@gmail.com
	Per. Agr. Alessandro Alebardi Via Francesco Azzurri, 16 - 00166 Roma Tel. 338.733010 E-Mail: alessandroalebardi@gmail.com		ARCHEOMATICA srls Strada Campagnola, 52 (VI) Cell. +39 339 4652279 E-Mail: info@archeomatica.eu Web: www.archeomatica.eu
Progetto per la realizzazione di un impianto eolico composto da 5 aerogeneratori da 6,6 MW ciascuno per una potenza complessiva di 33 MW e di un sistema di accumulo elettrochimico da 18 MW sito nel Comune di Montalto di Castro (VT) e opere connesse nei Comuni di Montalto di Castro (VT) e Manciano (GR)			
Obiettivo: VIA_Q2_Vincoli ambientali e paesaggistici e studio di inserimento urbanistico			
Nome Obiettivo: SKI36-MCAS-AN/P2_Aree naturali protette: SIC, ZPS e ZSC			
Descrizione Obiettivo: Aree naturali protette: SIC, ZPS e ZSC			
02	Febbraio 2023	Emissione per progetto definitivo	VEGA, Arch. A. Demaio, SKI 36
Rev.	Data	Oggetto della revisione	Elaborazione, Verifica, Approvazione
Scala:	1 : 35000		
Formato:	Codice progetto: SKI36-MCAS1		

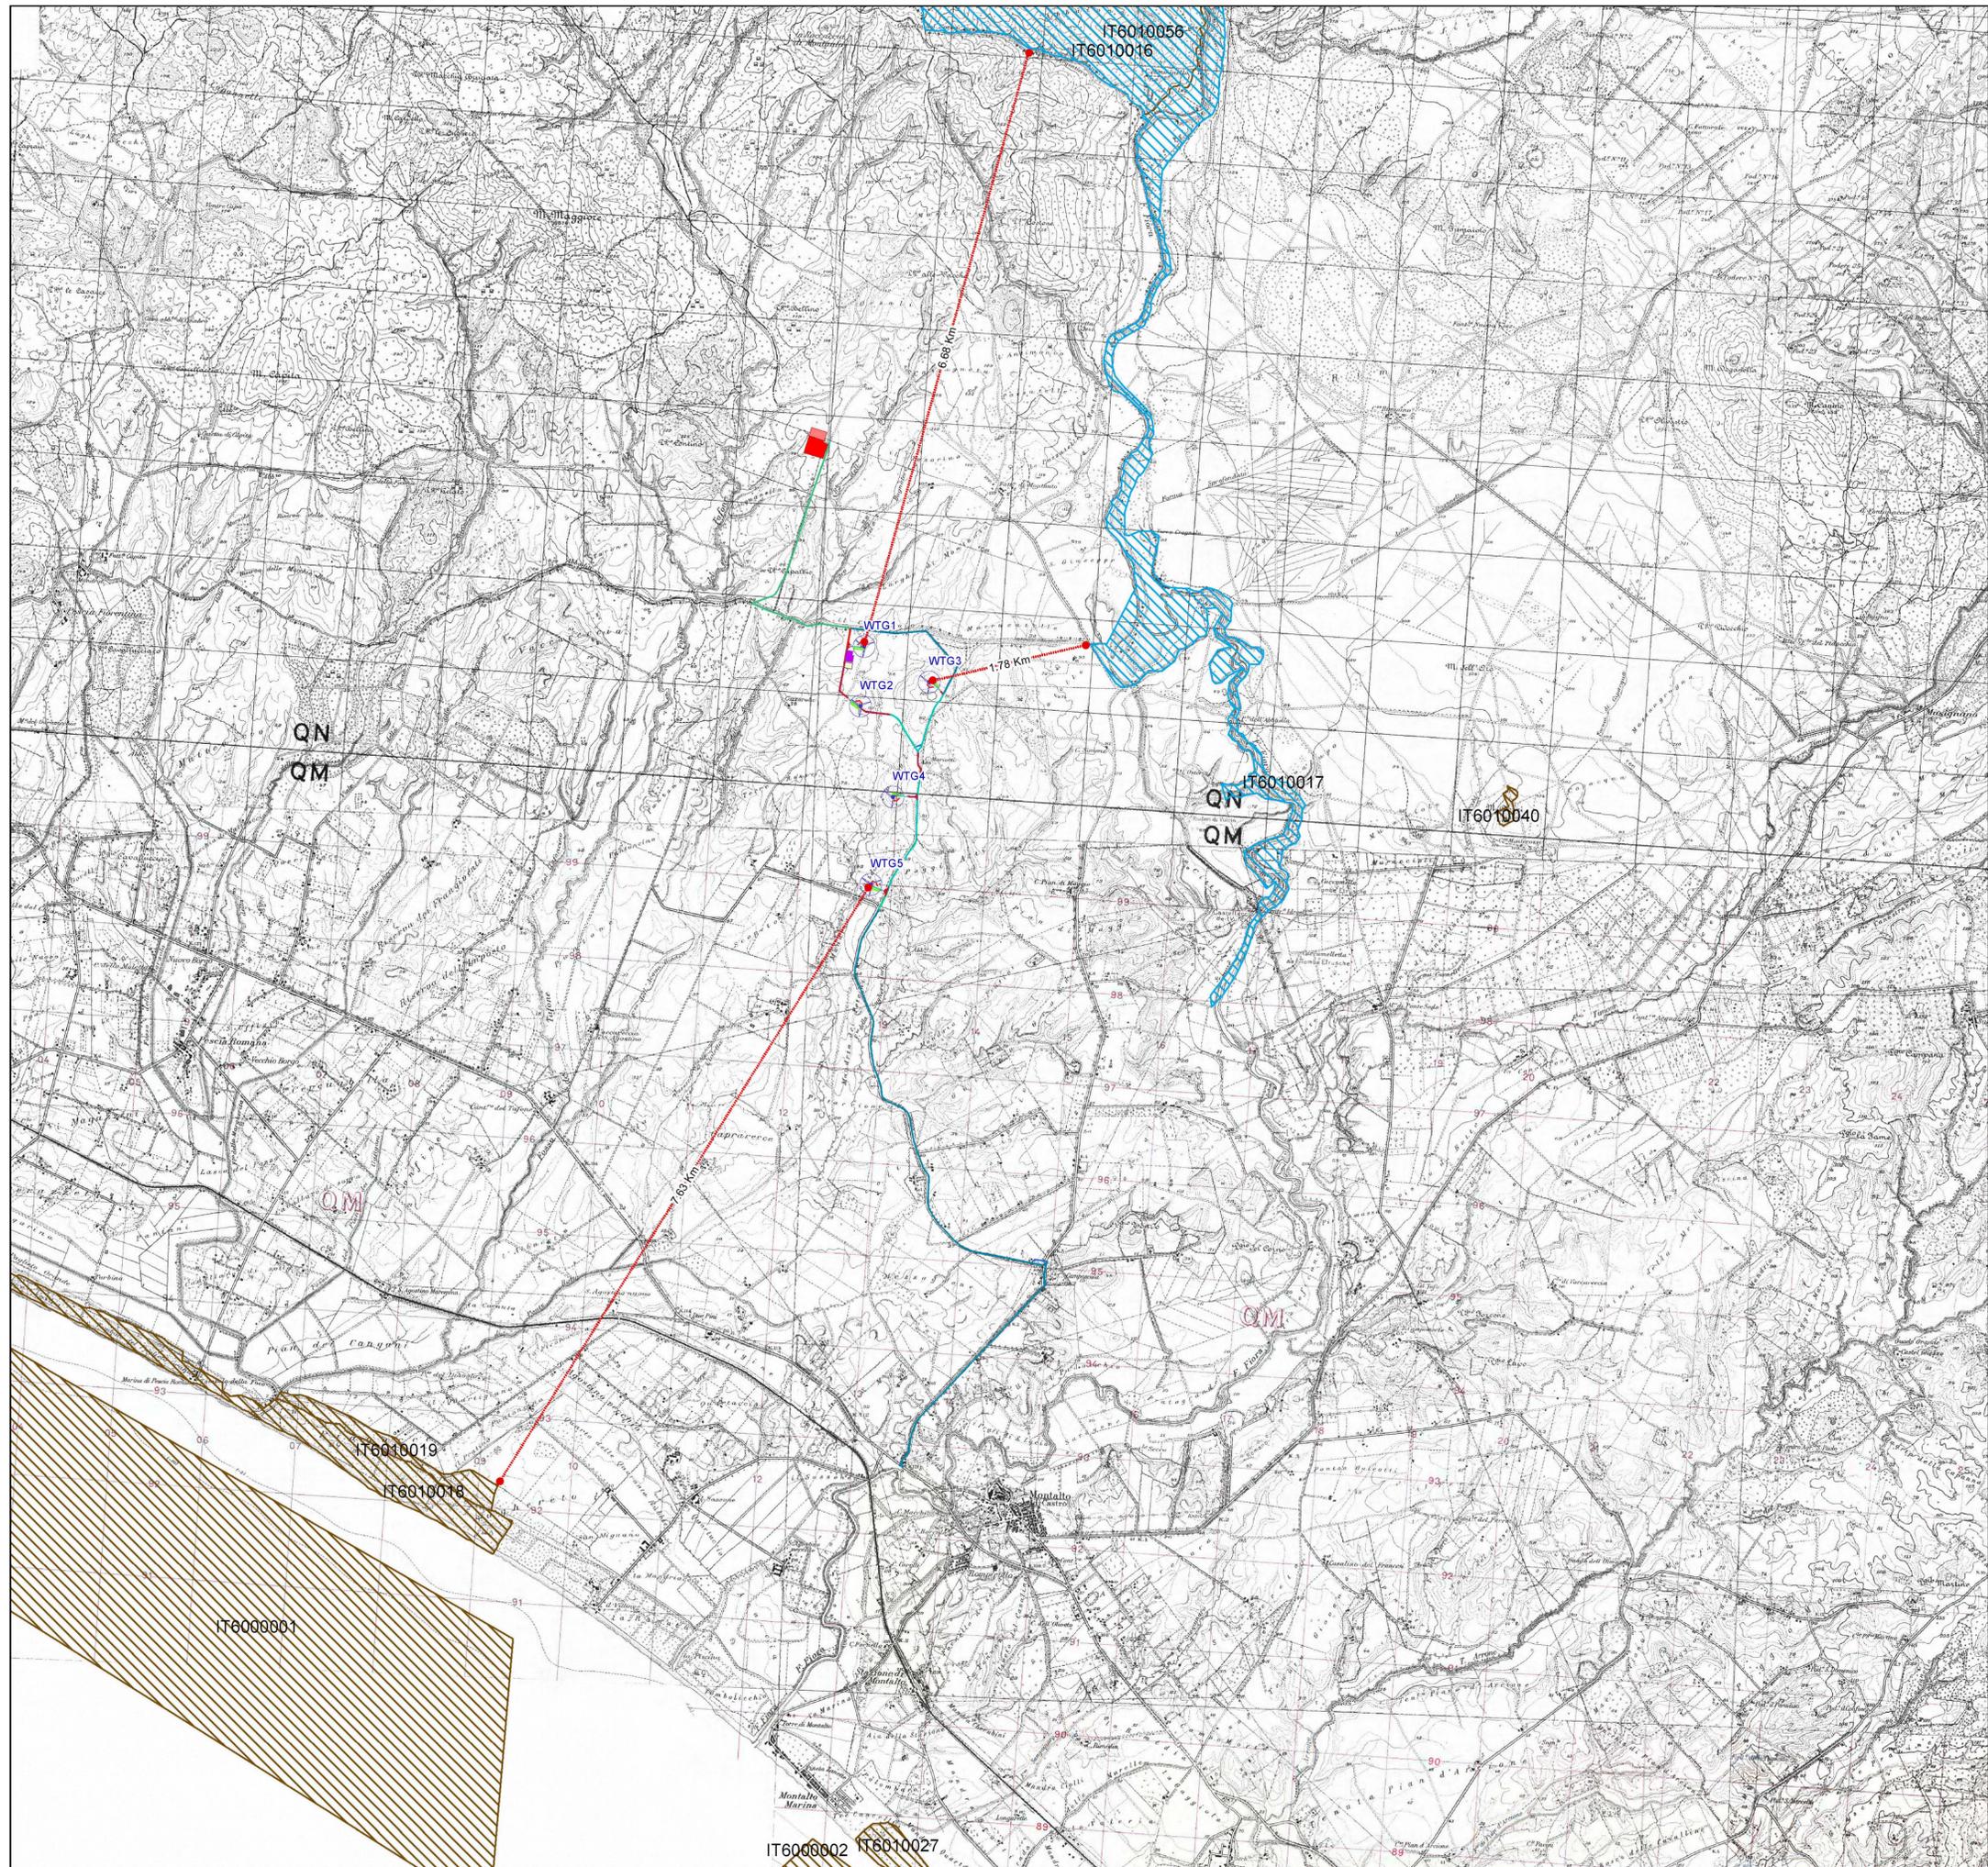

Legenda

- OPERE EDILI**
- Aerogeneratore
 - Area spazzata
 - Plinto
- Piazzola**
- Piazzola definitiva
 - Piazzola temporanea
 - Piazzole ausiliarie montaggio gru'
- Viabilità'**
- Da sistemare
 - Ex-novo
 - Esistente
 - Allargamenti temporanei
- Area di cantiere**
- Aree di cantiere
- OPERE DI CONNESSIONE**
- SSE_Manciano
 - Ampliamento SSE_Manciano
 - Area BEES_SSEU
 - Cavidotto AT
 - Cavidotto MT

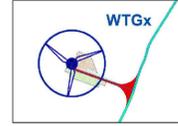

Legenda

- ZPS
- ZSC