


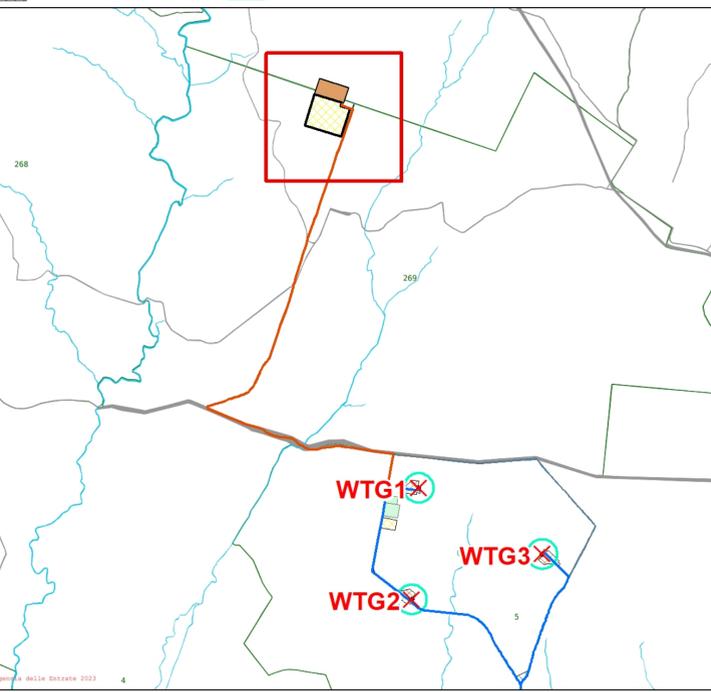


 VEGA sas LANDSCAPE ECOLOGY & URBAN PLANNING Via F.lli Cervi, 18 - 71121 Foggia (FG) - Tel. 0881 756231 - Fax 0881 756232 - Web www.vegasas.it	Arch. Antonio Demajo Via N. dell'Armi, 48 - 71121 Foggia (FG) Tel. 0881 756231 Fax 0881 756232 E-Mail: ant.demajo@gmail.com	dott. geol. Di Carlo Matteo Viale Virgilio, 30, 71036 Lucrea (FG) Ordine dei Geologi di Puglia n.75 Tel./Fax 0881 - Cell. 335 5340316 E-Mail: dicarlomatteo@hotmail.com			
Dott. Forestale Luigi Lupo Corso Roma, 110 - 71121 Foggia E-Mail: luigi.lupo@libero.it	Studio di ingegneria Dott.ssa Ing. Antonella Laura Giordano Viale degli Aviatori, 73 - 71121 Foggia Tel./Fax 0881 070126 Cell. 346953333 E-Mail: lauragiordano@gmail.com	Per. Agr. Alessandro Alebardi Via Fontanacci, Accum. 16 - 00166 Roma Tel. 338 7390210 E-Mail: alessandroalebardi@gmail.com	ARCHEOMATICA srls Strada Capogrande, 52 (VI) Cell. +39 338 4292979 E-Mail: info@archeomatica.eu Web: www.archeomatica.eu		
Progetto per la realizzazione di un impianto eolico composto da 5 aerogeneratori da 6,6 MW ciascuno per una potenza complessiva di 33 MW e di un sistema di accumulo elettrochimico da 18 MW sito nel Comune di Montalto di Castro (VT) e opere connesse nei Comuni di Montalto di Castro (VT) e Manciano (GR)					
Folder: VIA_02_Tavole progetto definitivo					
Nome Elaborato: SKI36-MCAS-CAT00_Planimetria su base catastale generale					
Descrizione Elaborato: Planimetria su base catastale generale					
00	Febbraio 2023	Emissione per progetto definitivo	VEGA	Arch. A. Demajo	SKI 36
Rev.	Data	Oggetto della revisione	Elaborazione	Verifica	Approvazione
Scala:	1:1 000'				
Formato:	Codice progetto SKI36-MCAS1				

- Opere di progetto**
- WTG
 - Cavidotto AT
 - Cavidotto MT
 - Area spazzata
 - Area BESS - SSEU
 - SSE Manciano
 - Viabilità ampliamento SSE
 - Ampliamento SSE Manciano
 - Allargamenti temporanei
 - Piazzola definitiva
 - Piazzola temporanea
 - Plinto
 - Strade da sistemare
 - Strade ex-novo
 - nessun intervento
 - Piazzole ausiliarie montaggio gru



Comune di Manciano (GR)

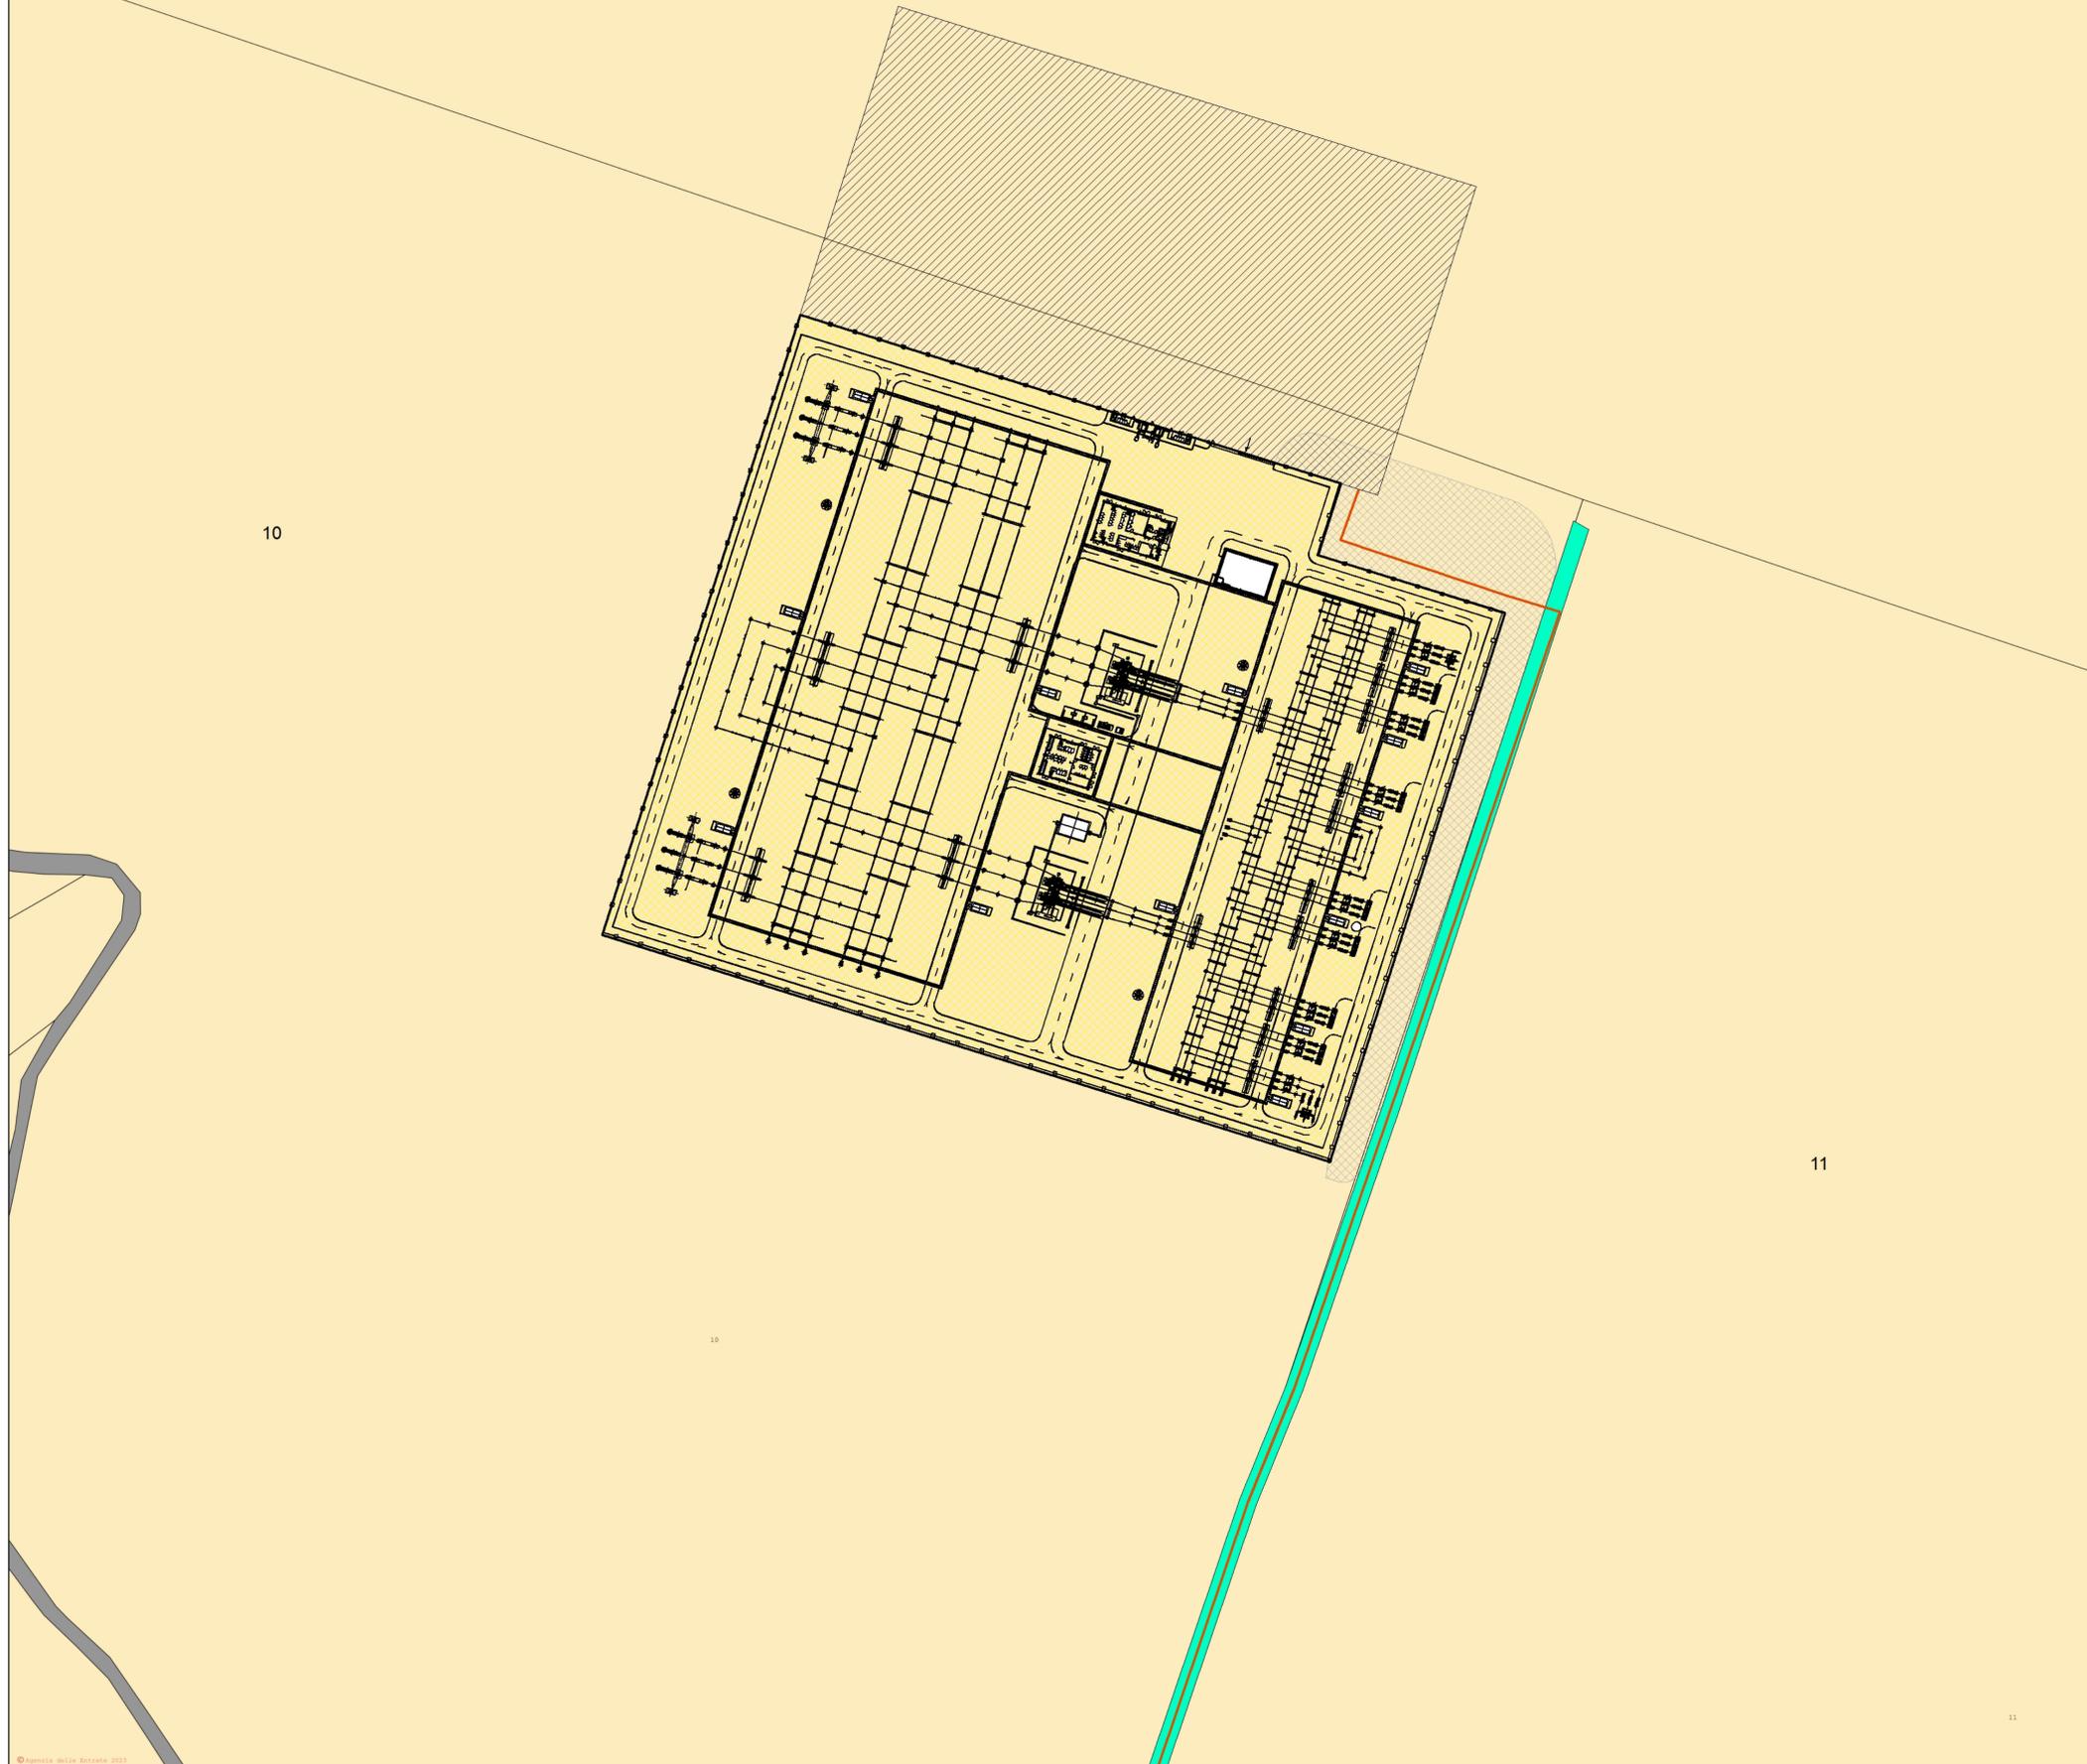

42

10

11