

REGIONE LAZIO  
PROVINCIA di VITERBO

COMUNE di Montalto di Castro

COMUNE di Manciano

REGIONE TOSCANA  
PROVINCIA di GROSSETO

**Progettazione e Coordinamento**

**VEGA sas** LANDSCAPE ECOLOGY & URBAN PLANNING  
Via del Cerro, 48 - 71121 Foggia (FG)  
Tel. 0881.755251 | Fax 0884.473244  
E-Mail: info@vegaonline.com, vega@vegaonline.com

<p><b>Arch. Antonio Demalo</b> Via II. del Cerro, 48 - 71121 Foggia (FG) Tel. 0881.755251   Fax 0884.473244 E-Mail: ant.demalo@gmail.com</p>	<p><b>dott. geol. Di Carlo Matteo</b> Viale Virgilio, 30, 71036 Lucera (FG) Ordine dei Geologi di Puglia n.75 Tel/Fax 0881.1.033.1   Cell. 335.5340316 E-Mail: dcarlomatteo@hotmail.com</p>
<p><b>Dott. Forestale Luigi Lupo</b> Corso Roma, 110 - 71121 Foggia E-Mail: lulupol@libero.it</p>	<p><b>Studio di Ingegneria Dott.ssa Ing. Antonella Laura Giordano</b> Viale degli Aviatori, 73 - 71121 Foggia (FG) Tel/Fax 0881.070126   Cell. 346.633.633 E-Mail: lauragiordano@gmail.com, cogi@uniroma1.it</p>

**Per. Agr. Alessandro Alebardi**  
Via Francesco Azzurri, 16 - 00196 Roma  
Tel. 338.7333210  
E-Mail: alessandroalebardi@gmail.com

**ARCHEOMATICA srls**  
Strada Campogrande, 52 (VT)  
Cell. +39.338.4696070  
E-Mail: info@archeomatica.eu  
Web: www.archeomatica.eu

**Progetto per la realizzazione di un impianto eolico composto da 5 aerogeneratori da 6,6 MW ciascuno per una potenza complessiva di 33 MW e di un sistema di accumulo elettrochimico da 18 MW sito nel Comune di Montalto di Castro (VT) e opere connesse nei Comuni di Montalto di Castro (VT) e Manciano (GR)**

Foglio: VIA\_02\_Tavole progetto definitivo


Nome Database: SKI36-MCAS-WTGA\_Particolari architettonici dell'aerogeneratore: pianta e prospetti

Descrizione Database: Particolari architettonici dell'aerogeneratore: pianta e prospetti

00	Febbraio 2023	Emissione per progetto definitivo	VEGA	Arch. A. Demalo	SKI 36
Rev.	Data	Oggetto della revisione	Elaborazione	Verifica	Approvazione

Scala: \_\_\_\_\_  
Formato: Codice progetto **SKI36-MCAS1**

**PROSPETTI AEROGENERATORE**  
SCALA 1:250

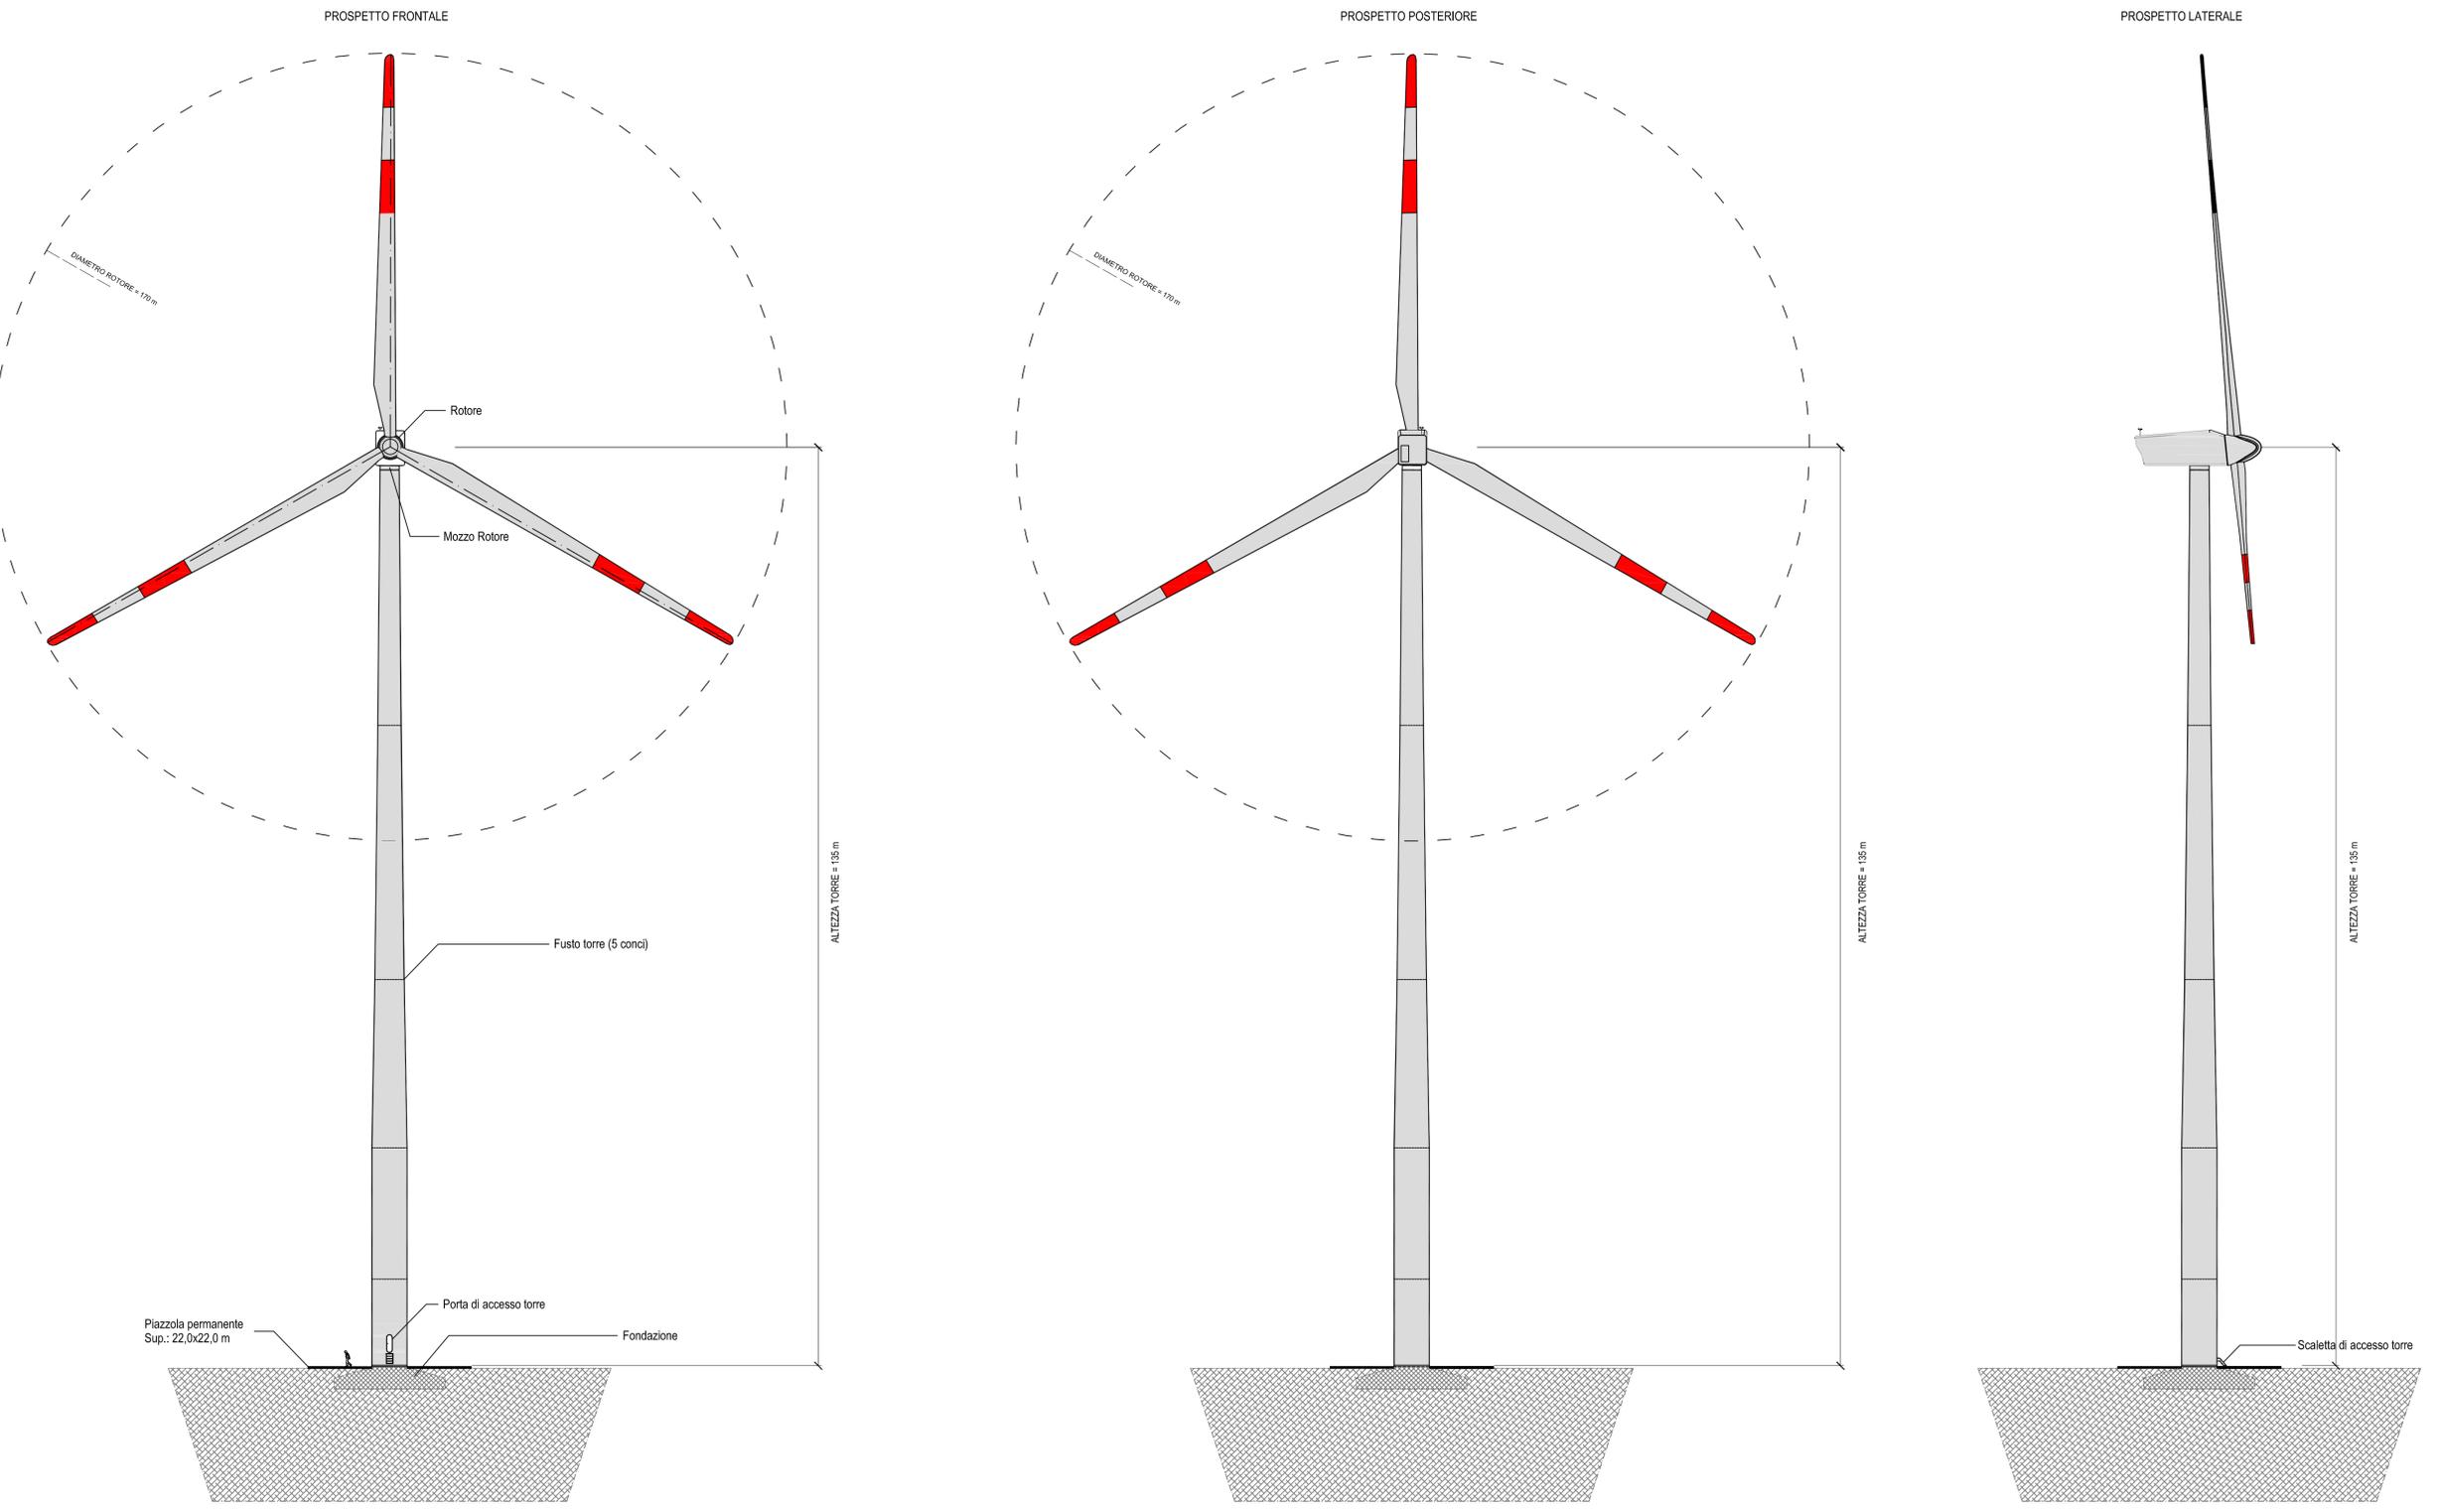

**PIANTA AEROGENERATORE**  
SCALA 1:250

