


REGIONE LAZIO PROVINCIA di VITERBO	REGIONE TOSCANA COMUNE di Montalto di Castro	REGIONE TOSCANA COMUNE di Manciano PROVINCIA di GROSSETO
<p>SKI 36 S.r.l. Società soggetta ad attività di direzione e coordinamento di Skiraff S.p.A. Via Caradocso 8, 20123 Milano</p>		
<p>Progettazione: VEGA sas LANDSCAPE ECOLOGY & URBAN PLANNING Via S. Maria 10, 00187 Roma (RM)</p>		
Arch. Antonio Demaio Via R. del Cam. 48 - 71121 Foggia (FG) Tel. 0881 292021 Fax 0881 292024 E-Mail: a.demaio@gmail.com	dott. geol. Di Carlo Matteo Viale Virgilio, 30 - 11100 Luccara (PI) C/O: viale dei Dogli di Puglia 175 Tel. Fax 0881 Cell. 320.534010 E-Mail: dcarlotmatteo@hotmail.com	Studio di ingegneria Dott.ssa Ing. Antonella Lupo Via degli Etruschi, 21 - 11100 Luccara (PI) Tel. Fax 0881 (071)28 Cell. 348.28.28 E-Mail: lupoantonella@gmail.com
Per. Agr. Alessandro Alabardi Via Francesco Azuni, 16 - 09100 Roma Tel. 338 330620 E-Mail: alessandroalabardi@gmail.com	ARCHEOMATICA srls Strada Campagnone, 52 (VT) Cell. +39 338 459270 E-Mail: info@archeomatica.eu Web: www.archeomatica.eu	
<p>Progetto per la realizzazione di un impianto eolico composto da 5 aerogeneratori da 6,6 MW ciascuno per una potenza complessiva di 33 MW e di un sistema di accumulo elettrochimico da 18 MW sito nel Comune di Montalto di Castro (VT) e opere connesse nei Comuni di Montalto di Castro (VT) e Manciano (GR)</p>		
<p>Rev. 00: 02/2023 - Emissione per progetto definitivo</p>		
<p>Rev. 01: 03/2023 - Verifica</p>		
<p>Rev. 02: 04/2023 - Approvazione</p>		
<p>Scale: ---</p>		
<p>Formato: Codice progetto SKI36-MCAS1</p>		

SEZIONE TIPO ATTRAVERSAMENTO STRADALE


Scala 1:50

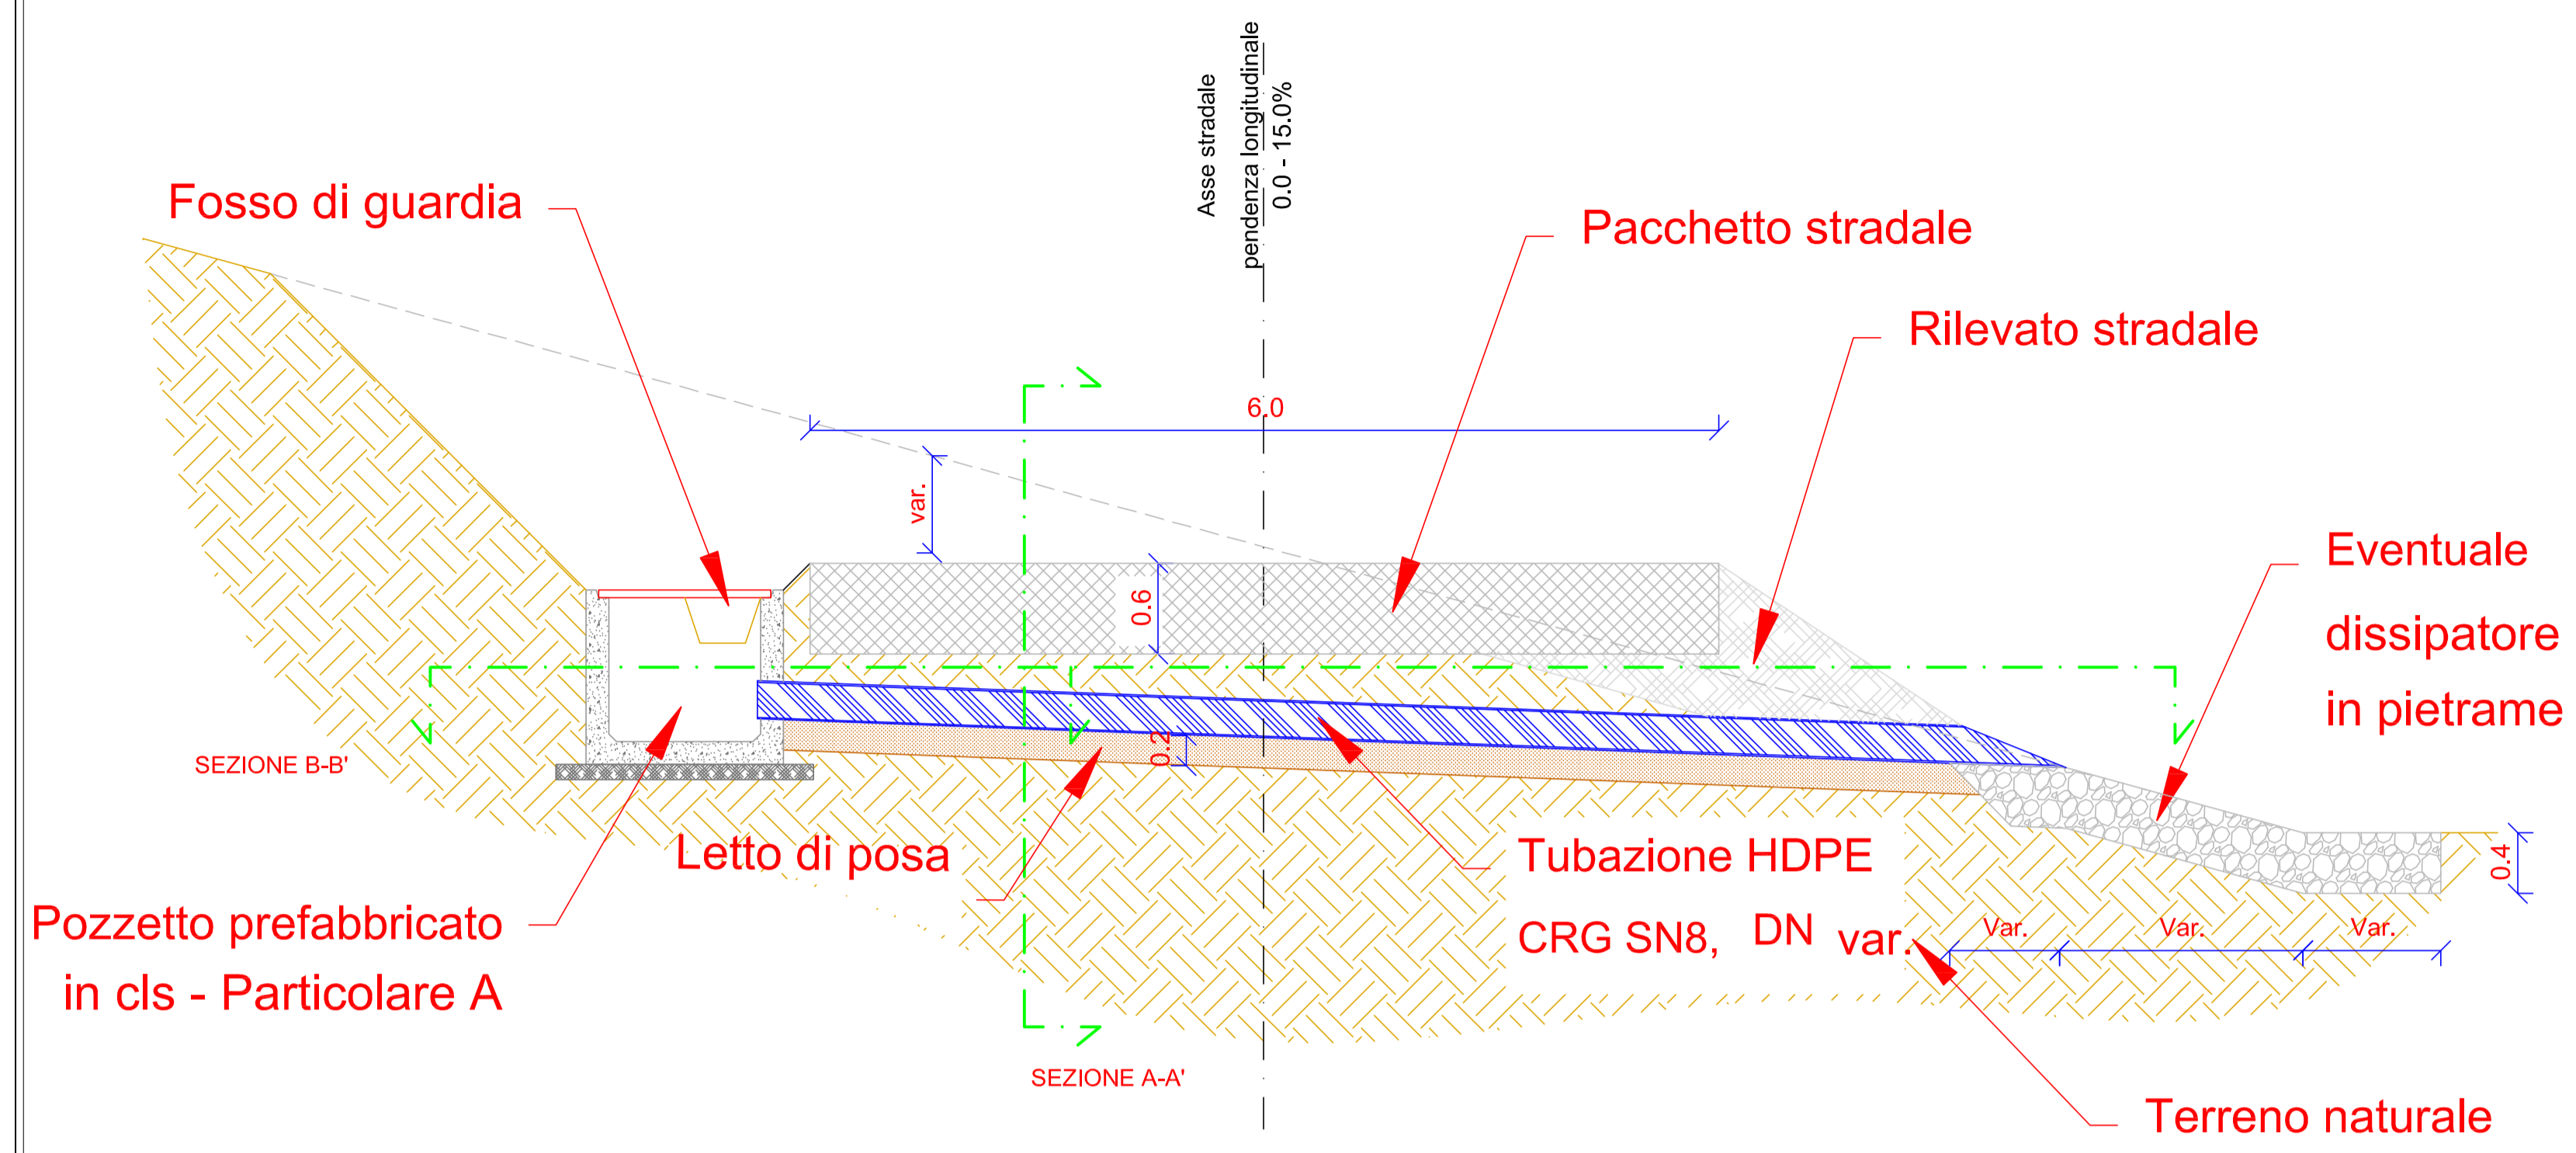

PARTICOLARE A


POZZETTO PREFABBRICATO IN CLS

Scala 1:25

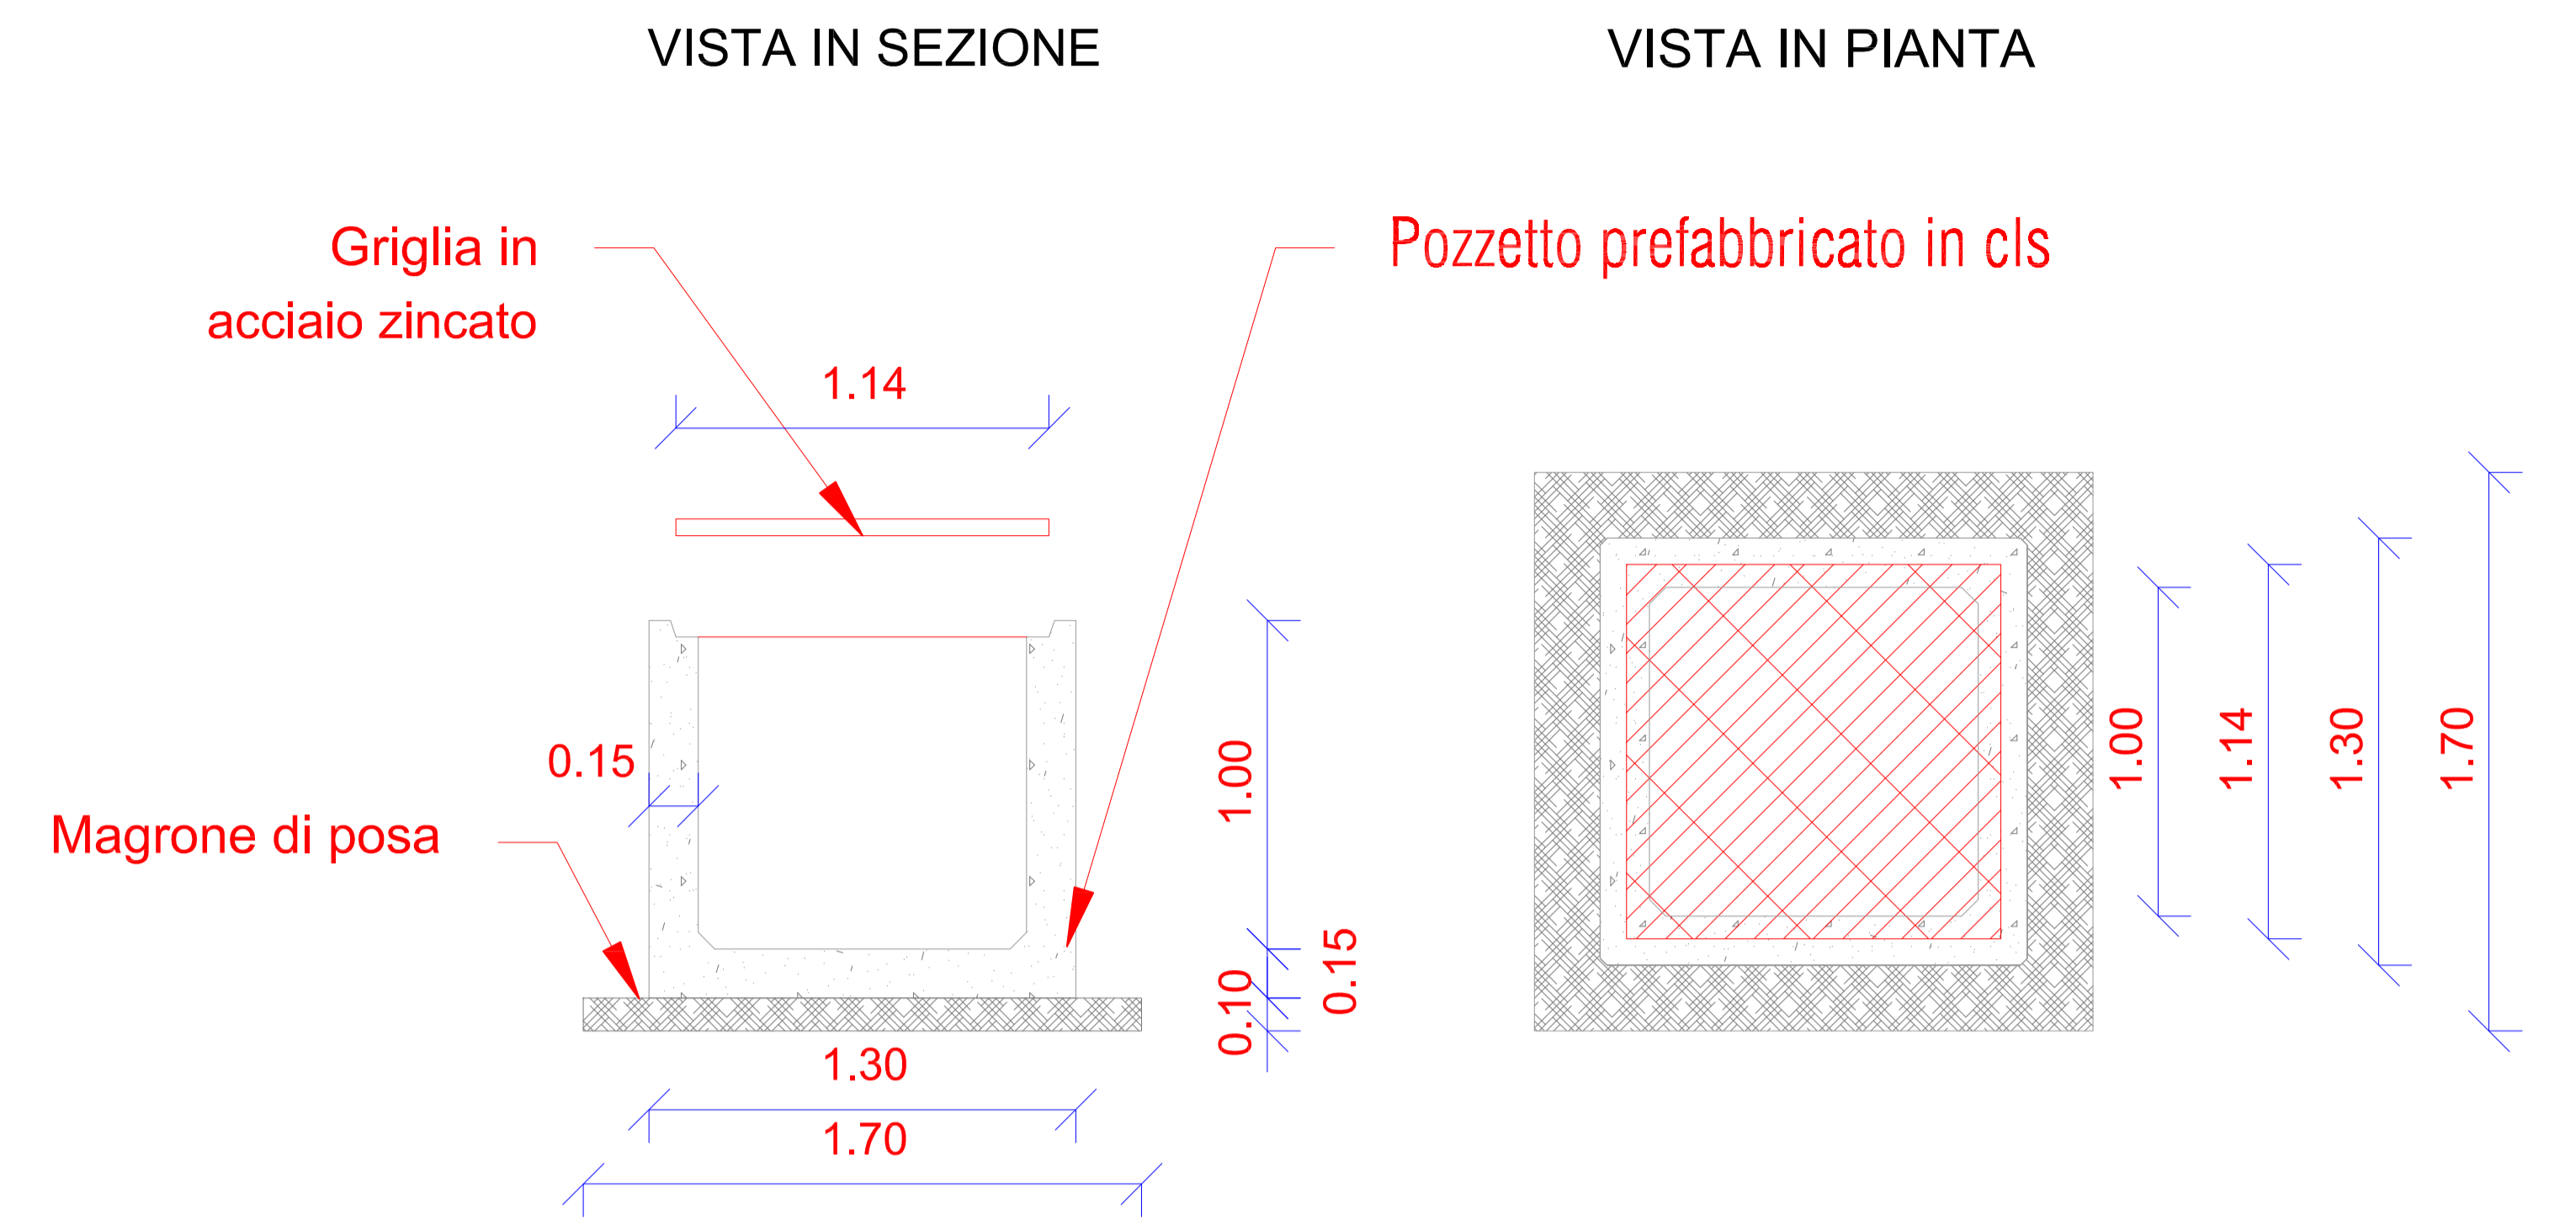


SEZIONE B-B'

Scala 1:50

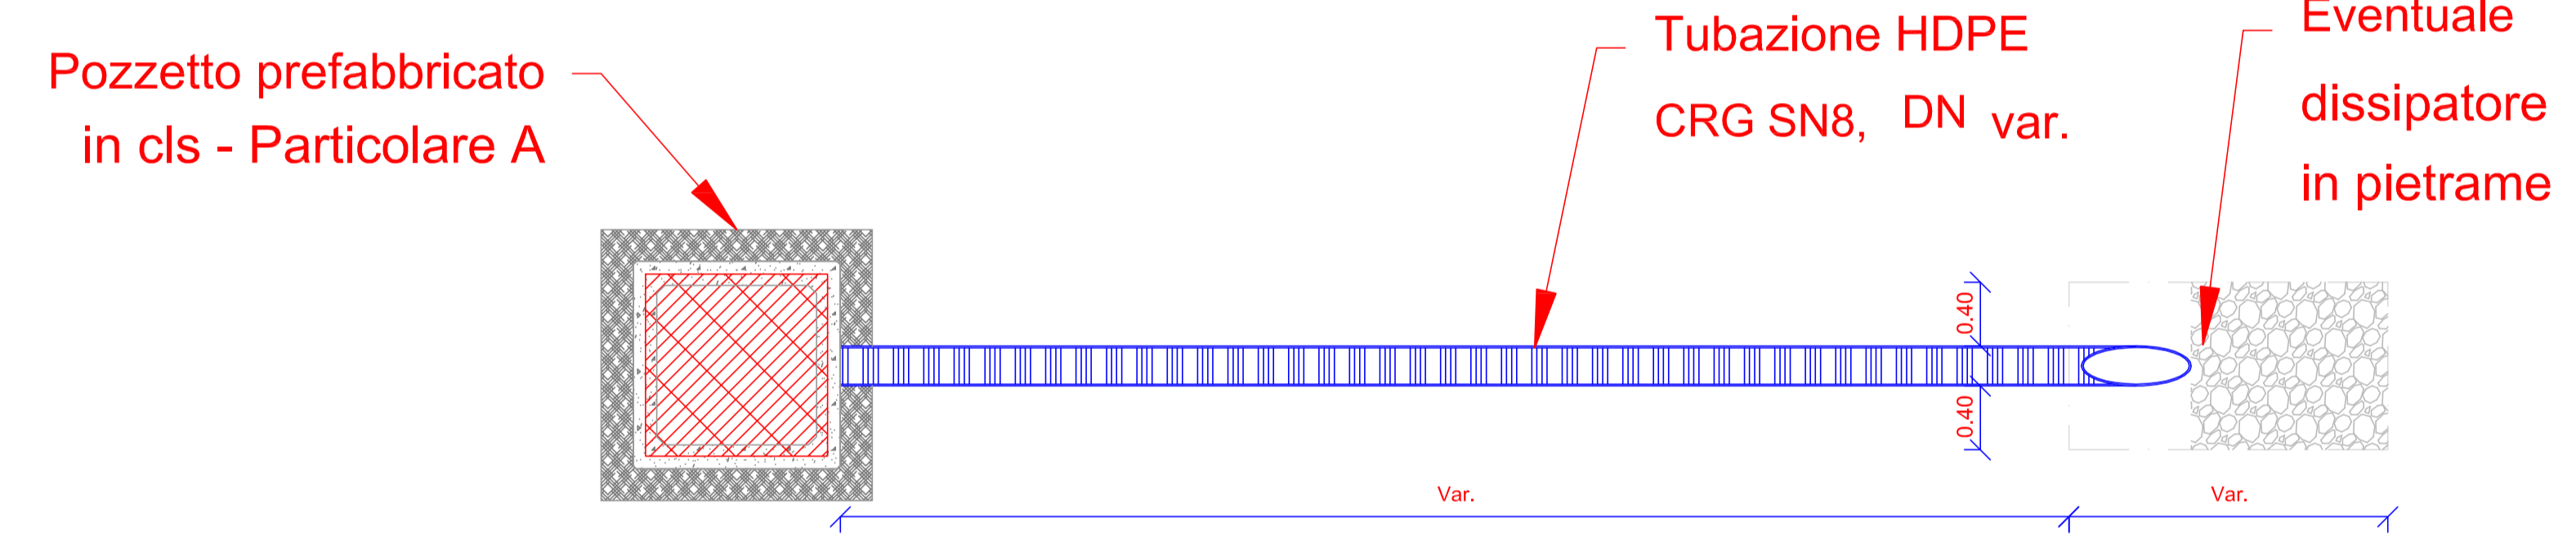


BRIGLIE IN LEGNAME

Scala 1:25

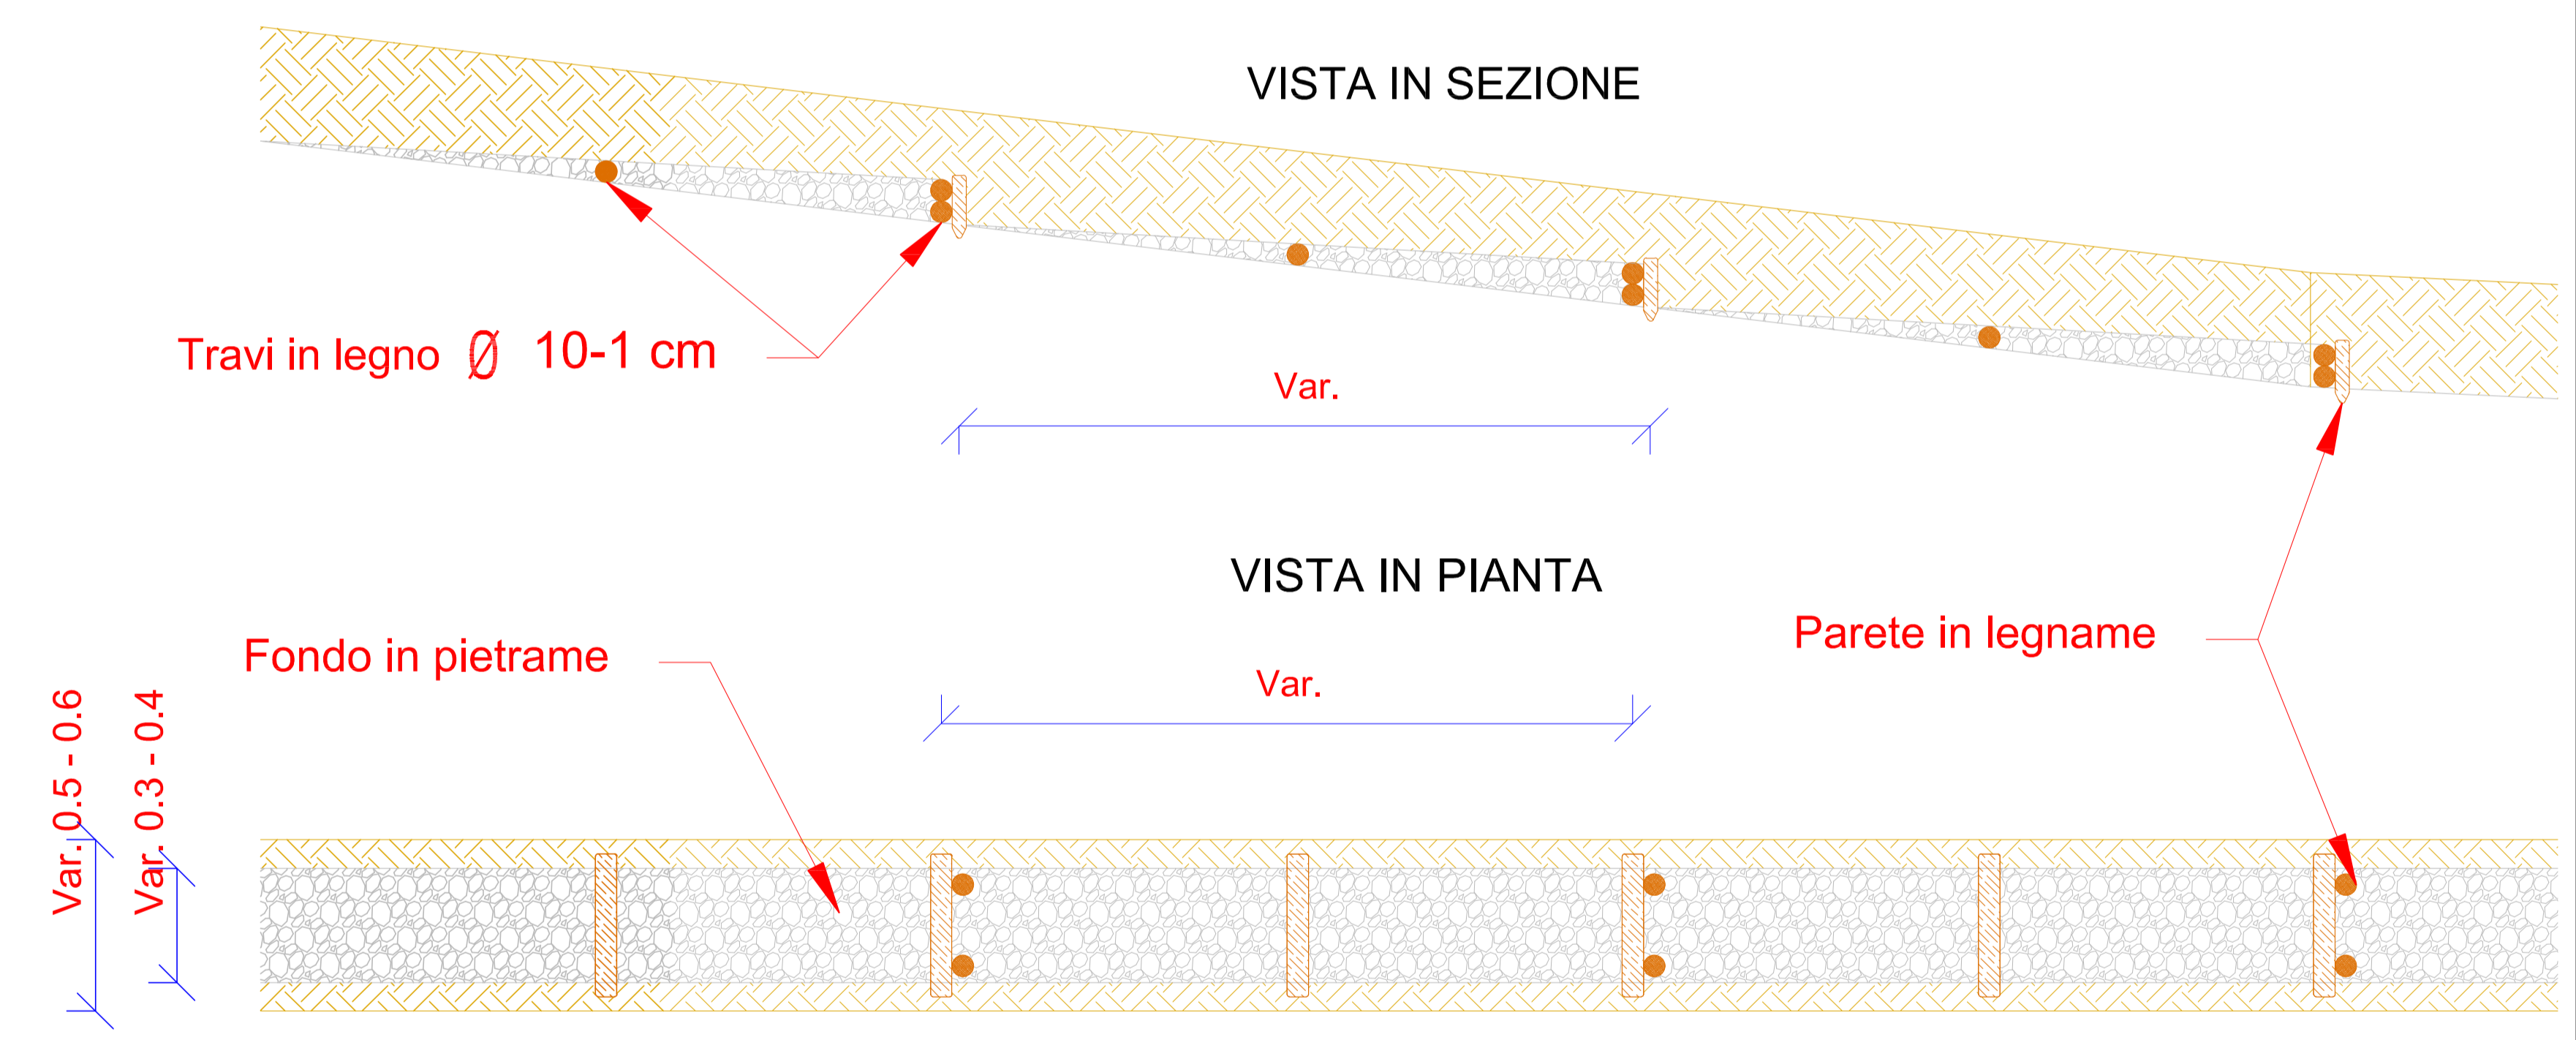


CANALETTA DI RACCOLTA TRASVERSALE

Scala 1:15

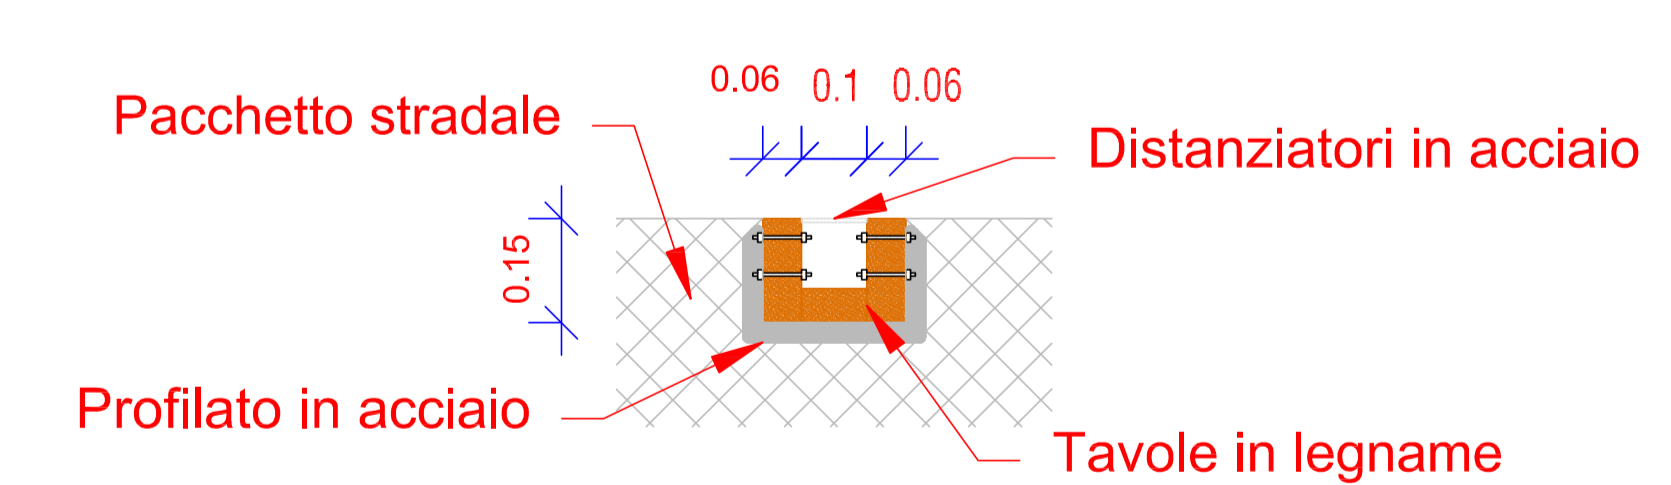

SEZIONE A-A'

Scala 1:25

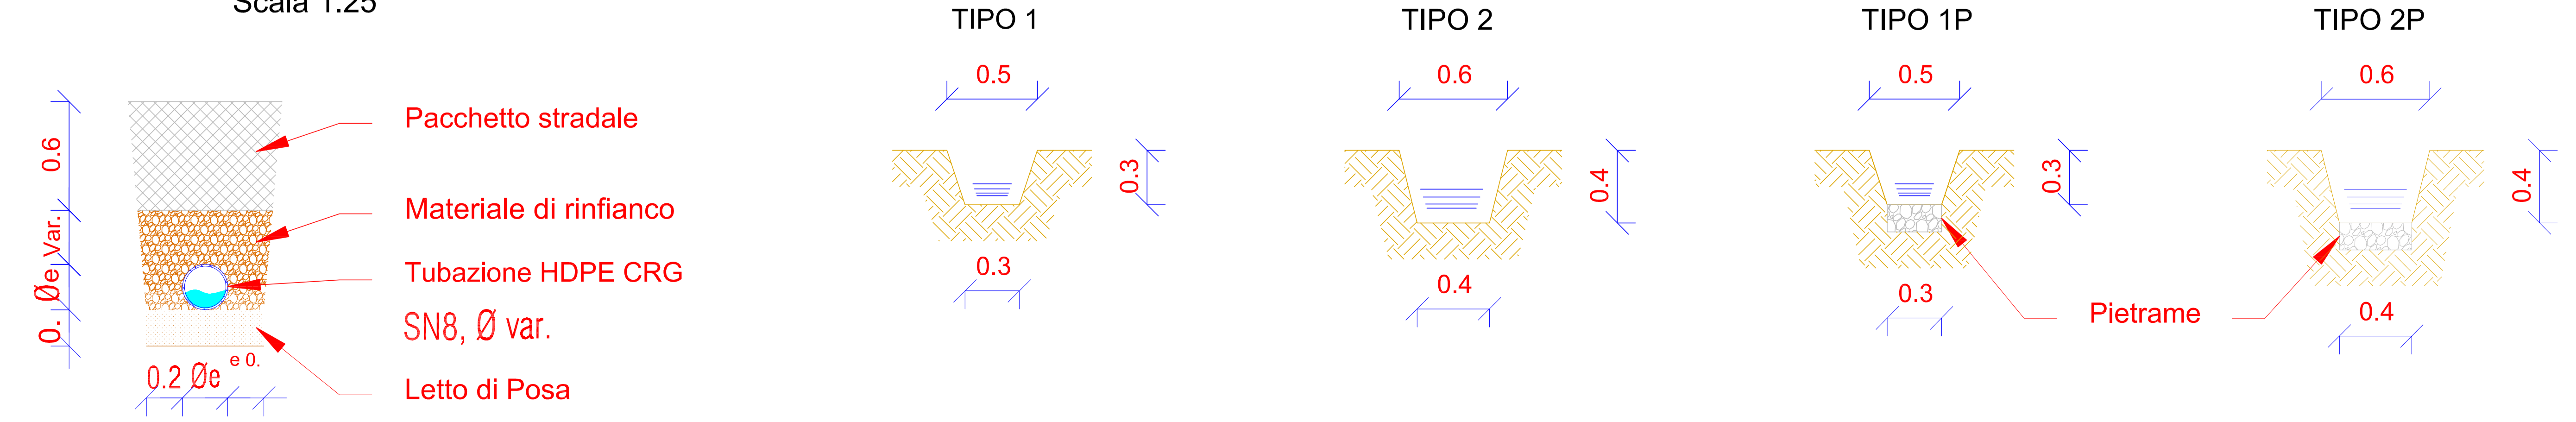

Nota: TIPOLOGICI DA CONFERMARE IN FASE DI PROGETTAZIONE ESECUTIVA