Firmato digitalmente da:

DEMAIO ANTONIO
Firmato il 24/05/2023 19:11

REGIONE LAZIO | COMUNE di Montalto di Castro | COMUNE di Manciano | REGIONE TOSCANA | PROVINCIA di GROSSETO

Serial Certificate: 3004370000000000117444370037261194

Verified at: 24/05/2023 21:25:00

Signatory: SKI 36 S.R.L. 36 SOCIETA' RIFIUTI NO CAP

SKI 36 S.r.L.
Società soggetta ad attività di direzione e coordinamento di Statkraft AS
Via Carlo Ravizza 8, 20122 Milano

Progettazione	**VEGA** STUDIO ASSOCIATO ARCHITETTURA E AMBIENTE Via Cavallotti 14, 35122 Padova - Tel. 049 8760088 - Fax 049 8760089 - www.vegaprogetti.it		
Arch. Antonio Demaio Via G. e Jacopo Ciani, 46 - 71121 Foggia (FG) Tel. 0881 780324 / Fax. 0881 2024 E-Mail: ar.esa@yahoo.com	Geol.	dott. geol. Di Carlo Matteo Viale Indipendenza, 38 - 71100 Lucera (FG) Ordine dei Geologi di Puglia n.15 Tel. 0881 1900 / Fax. 0881 1900 E-Mail: dicarlomatteo@hotmail.com	Geol.
Dott. Forestale Luigi Lupo Via Cesare Battisti, 14 - 71121 Foggia E-Mail: luigilupo@libero.it	Forestale	Studio di ingegneria Dott.sa Ing. Antonella Lo Coco Via Cesare Battisti, 14 - 71121 Foggia Tel/Fax 0881/201.201 Cell. 3496809674 E-Mail: lococoprofessionisti@pec.it	Ing. Elettr.
Per. Agr. Alessandro Aloisardi Via Francesco Acuto, 10 - 03100 Frosinone Tel. 334 1090610 E-Mail: aloisardi.alessandro@gmail.com	Agronomo	ARCHEOMATICA s/r.l. Strada Comunale km. 0+300 Cell. +39 338 4556275 E-Mail: info@archeomatica.com Web: www.archeomatica.com	Archeologo

Titolo: **Progetto per la realizzazione di un impianto eolico composto da 5 aerogeneratori da 6,6 MW ciascuno per una potenza complessiva di 33 MW e di un sistema di accumulo elettrochimico da 18 MW sito nel Comune di Montalto di Castro (VT) e opere connesse nel Comuni di Montalto di Castro (VT) e Manciano (GR)**

Oggetto: VR_02_Tavole progetto definitivo

SKI36-MCAS-PSTEG_Planimetria stradale generale a regime

Descrizione elaborato: Planimetria stradale generale a regime

Rev.	Data	Oggetto della revisione	Elaborazione	Verifica	Approvazione
00	Febbraio 2023	Emissione per progetto definitivo	VEGA	Arch. A. Demaio	SKI36

Scala: 1:1000 — Formato: — Codice progetto: SKI36-MCAS1

Opere di progetto
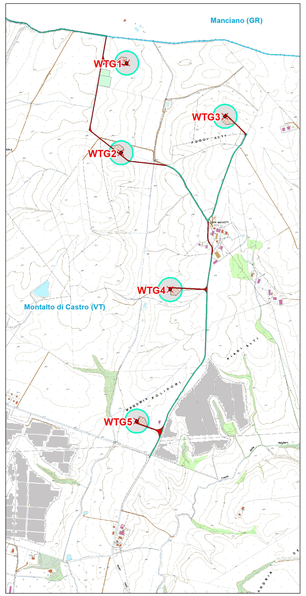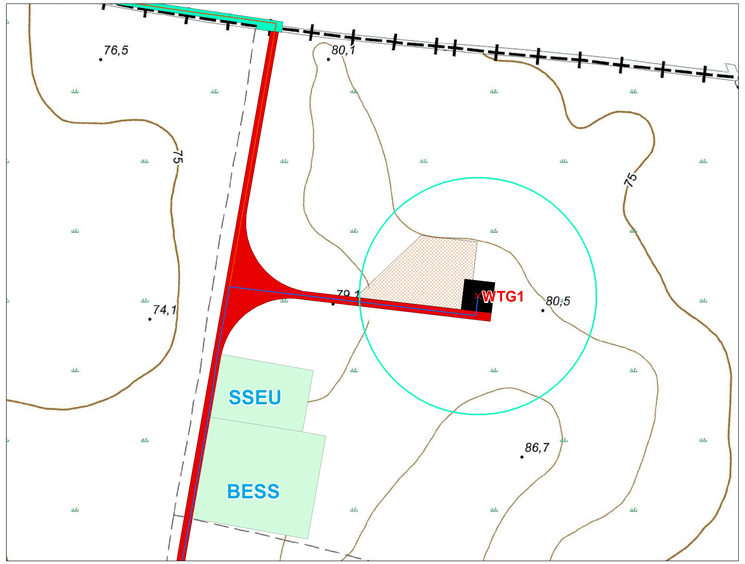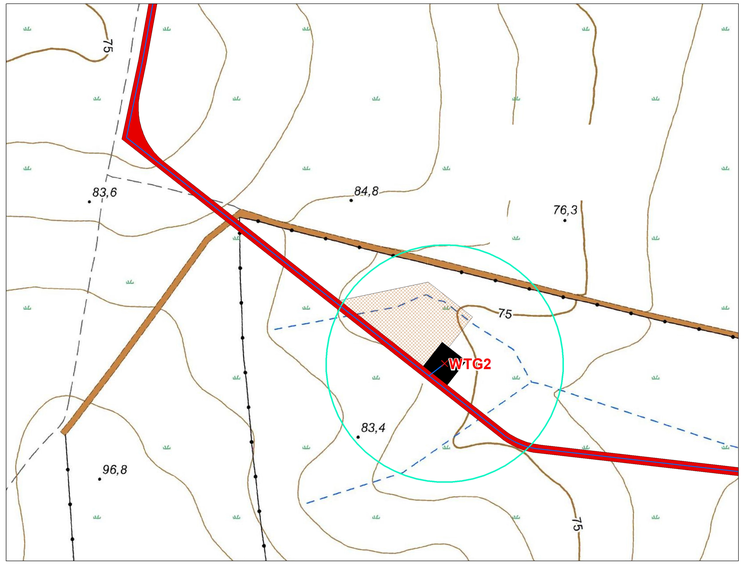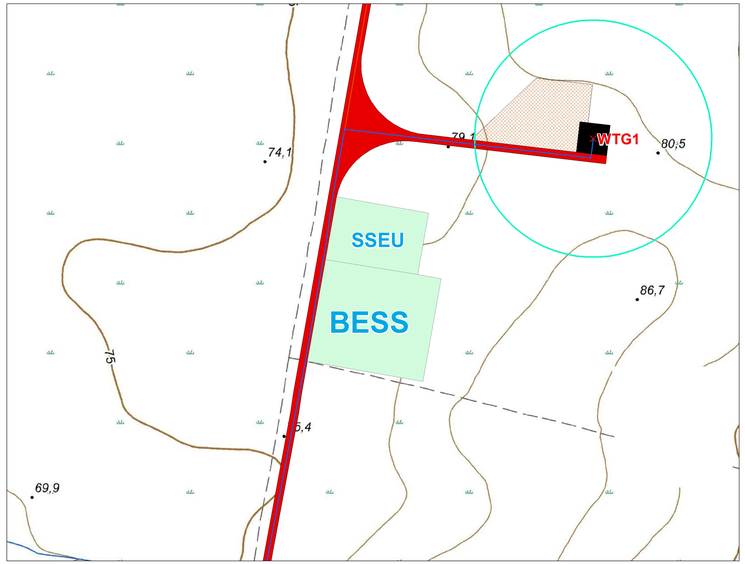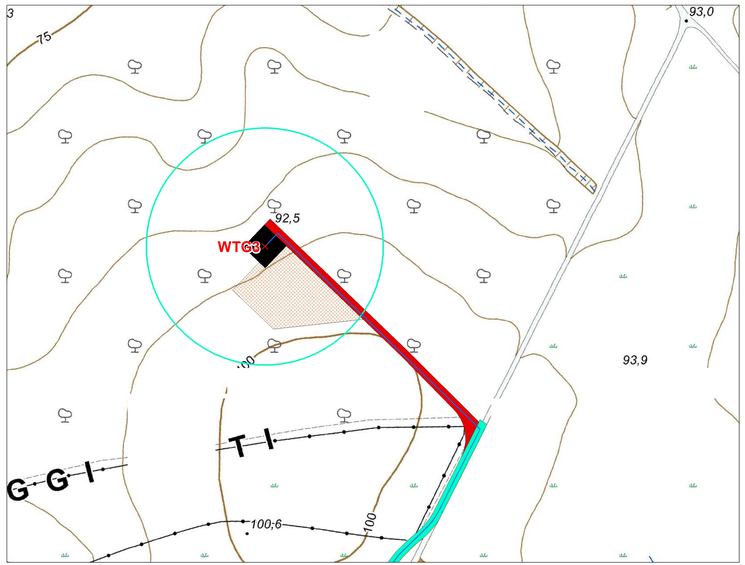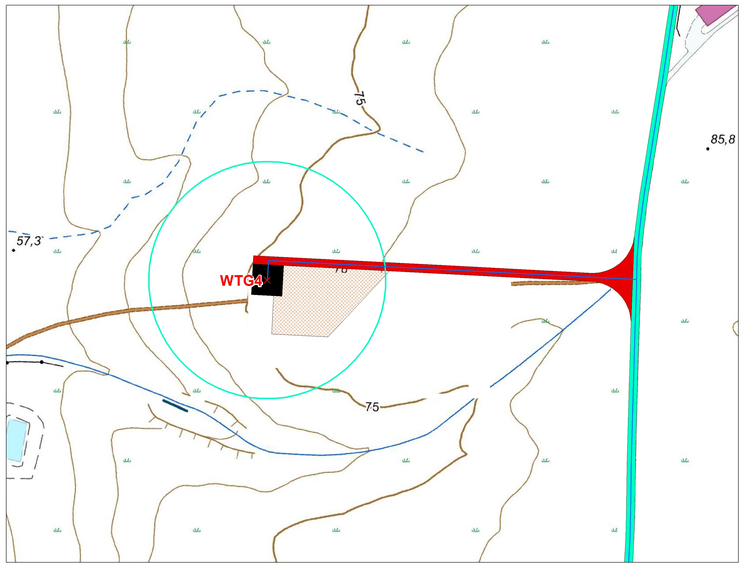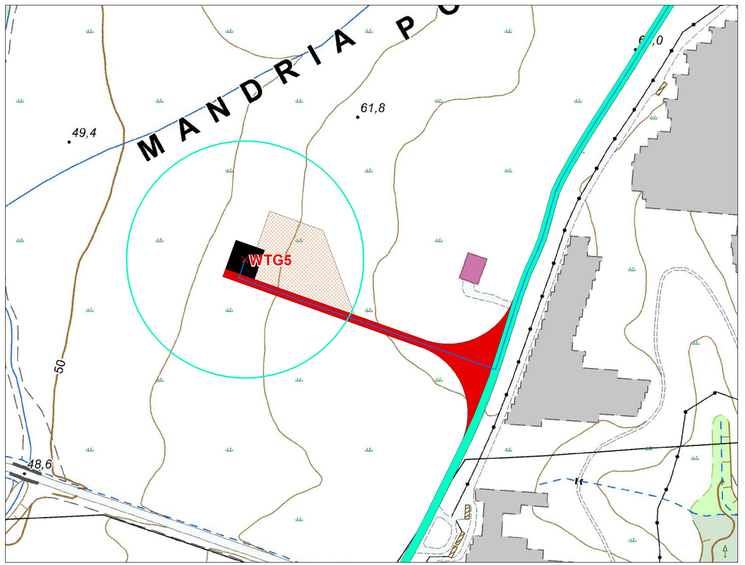
- WTG
- Cavidotto AT
- Cavidotto MT
- Area spazzata
- SSE Manciano
- Piazzola definitiva
- Plinto
- Strade da sistemare
- Strade ex-novo