

LEGENDA

- Area impianto
- Confini Comunali

PIANO URBANISTICO COMUNALE GENERALE - COMUNE DI ISCHIA DI CASTRO
Deliberazione del Consiglio Comunale n. 23 del 28/10/2021 - Adozione PUCG


LEGENDA - TAV.11 ZONIZZAZIONE

- E1: Perimetro Sottozona E1 agricola normale secondo LR 38/99 e smi
- E2: Perimetro Sottozona E2 agricola vincolata secondo norme PTP e PTPR
- Area urbana vedi elaborato specifico
- D3 Insediamenti produttivi zona estrattiva

SOTTOZZONA G4 PARCO ANTICA CITTA' DI CASTRO

- G4 Parco antica città di Castro
- Perim. parco antica città di Castro

fonte: COMUNE DI ISCHIA DI CASTRO

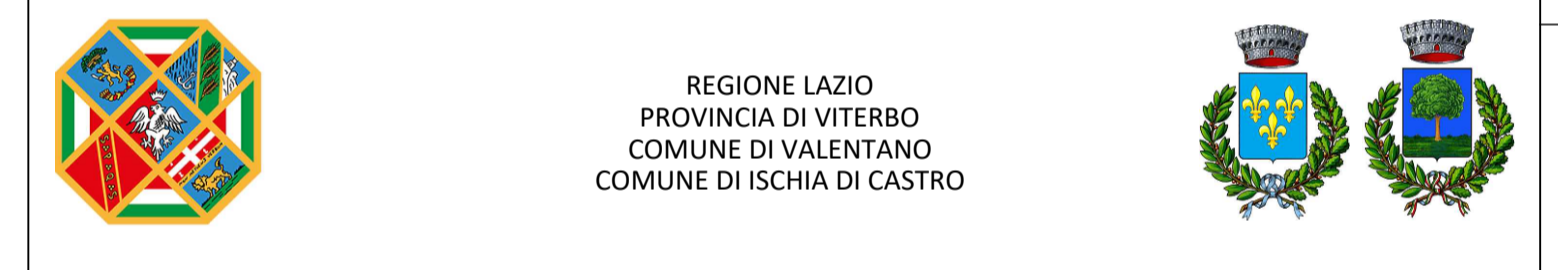

PROGETTO DI UN IMPIANTO AGROVOLTAICO DENOMINATO "GREENHILL" - PROGETTO VALENTANO, DI POTENZA DI PICCO PARI A 30,525 MWp E POTENZA NOMINALE PARI A 29,072 MWac, DA REALIZZARSI NEI COMUNI DI VALENTANO ED ISCHIA DI CASTRO, PROVINCIA DI VITERBO.



Procedimento di Valutazione di Impatto Ambientale ai sensi del D Lgs. 152/2006 e s.m.i.

Società proponente
ICA NOU SRL
Via Giuseppe Ferrari 12
00195 Roma (Italia)
C.F. / P.IVA 16450681008

Revisione	Data	Descrizione	Eseguito	Verificato	Approvato
0.0	12/05/2023	Prima emissione per procedura di VIA	IA	CS	DLP

Le informazioni incluse in questo documento sono proprietà di Ingenium Capital Alliance, S.L. (Spain). Qualsiasi totale o parziale riproduzione è proibita senza il consenso scritto di Capital Alliance.