



REGIONE LAZIO
PROVINCIA DI VITERBO
COMUNE DI VALENTANO
COMUNE DI ISCHIA DI CASTRO



**PROGETTO DI UN IMPIANTO AGROVOLTAICO
DENOMINATO "GREENHILL" PROGETTO VALENTANO**
DI POTENZA DI PICCO PARI A 30,525 MWp E POTENZA
NOMINALE PARI A 29,072 MWac, DA REALIZZARSI NEI
COMUNI DI VALENTANO ED ISCHIA DI CASTRO,
PROVINCIA DI VITERBO



**Procedimento di Valutazione di Impatto Ambientale
ai sensi del D Lgs. 152/2006 e s.m.i.**


Società proponente




ICA NOU SRL
Via Giuseppe Ferrari 12
00195 Roma (Italia)
C.F. / P.IVA 16450681008

Codice	Scala	Titolo elaborato			
ICA_055_TAV29	N.D.	Particolari Costruttivi			
Revisione	Data	Descrizione	Eseguito	Verificato	Approvato
0.0	30/05/2023	Prima emissione per procedura di VIA	AO	CS	DLP

Le informazioni incluse in questo documento sono proprietà di Ingenium Capital Alliance, S.L. (Spain). Qualsiasi totale o parziale riproduzione è proibita senza il consenso scritto di Capital Alliance.





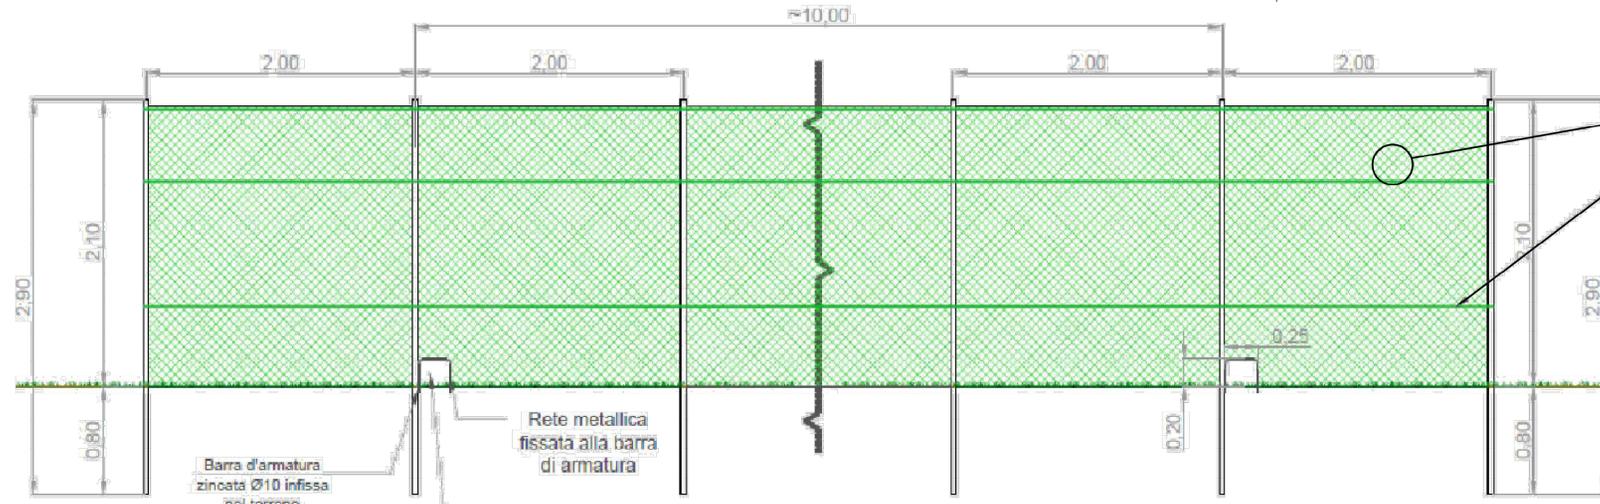


RECINZIONE METALLICA RIVESTITA IN PLASTICA

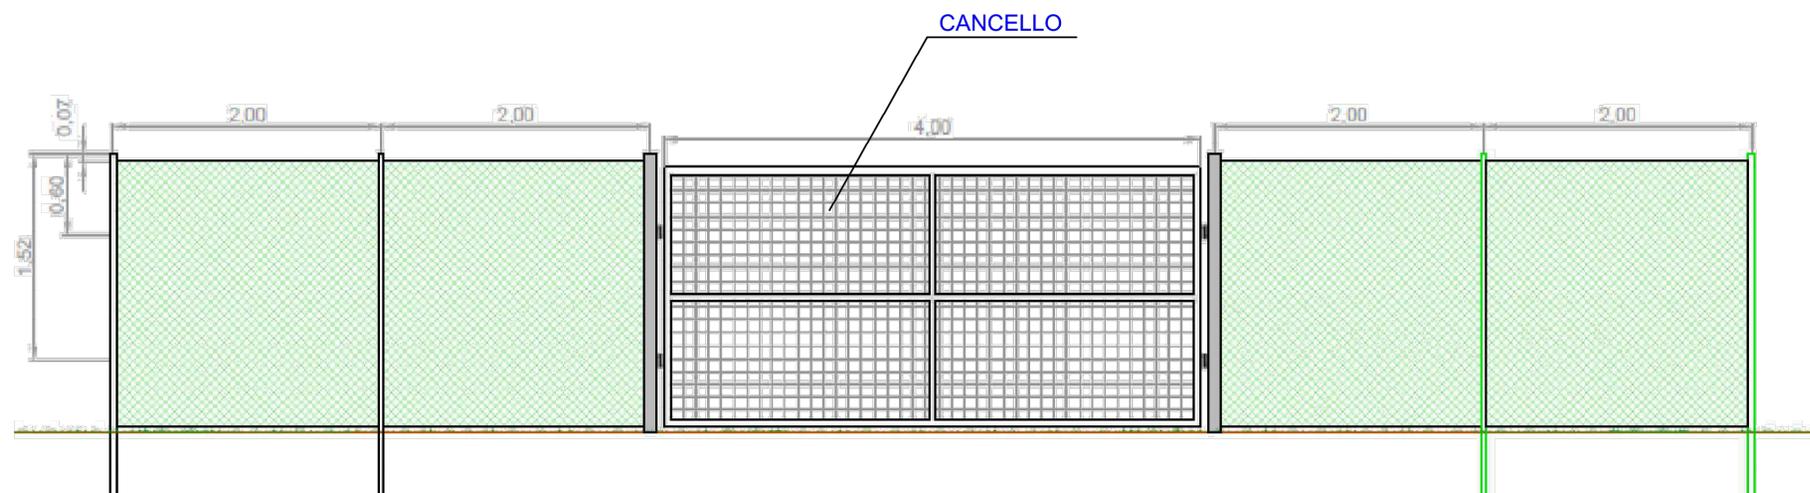

CANCELLO

LOCALE PREFABBRICATO "TIPO" AD USO CANTIERE scala 1:50
 NOTA: LE SUDDIVISIONI INTERNE DIFFERISCONO IN RELAZIONE ALLE FUNZIONI DI: GUARDIANA / INFERMERIA, MENSA/CUCINA e MAGAZZINO

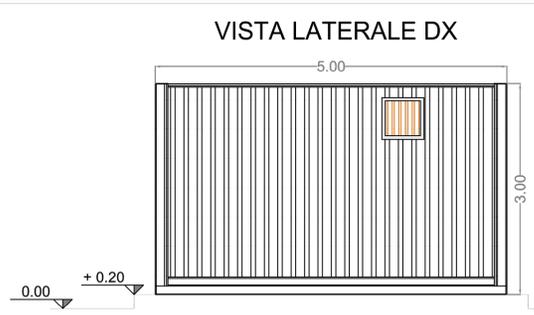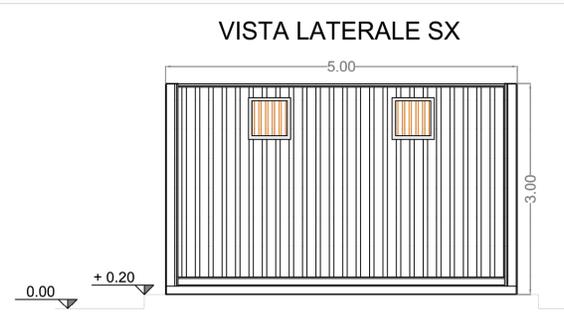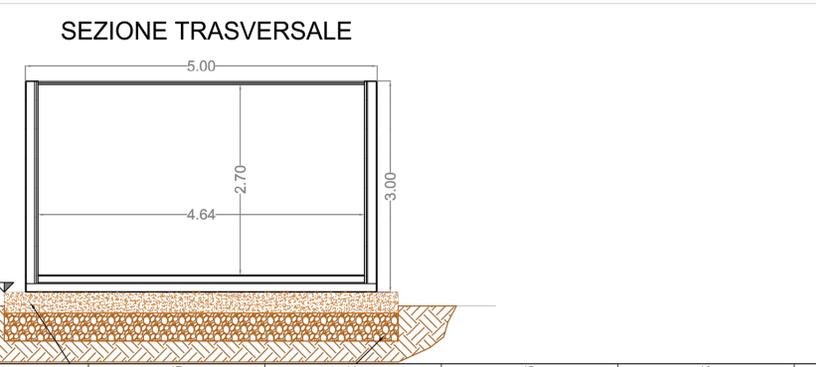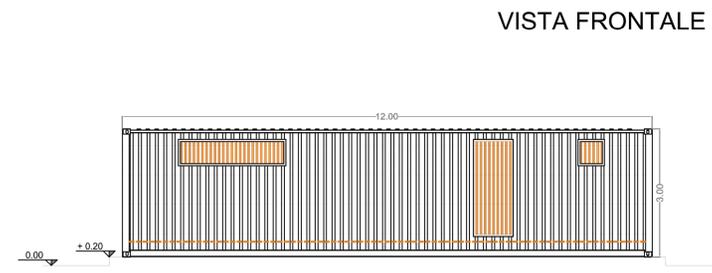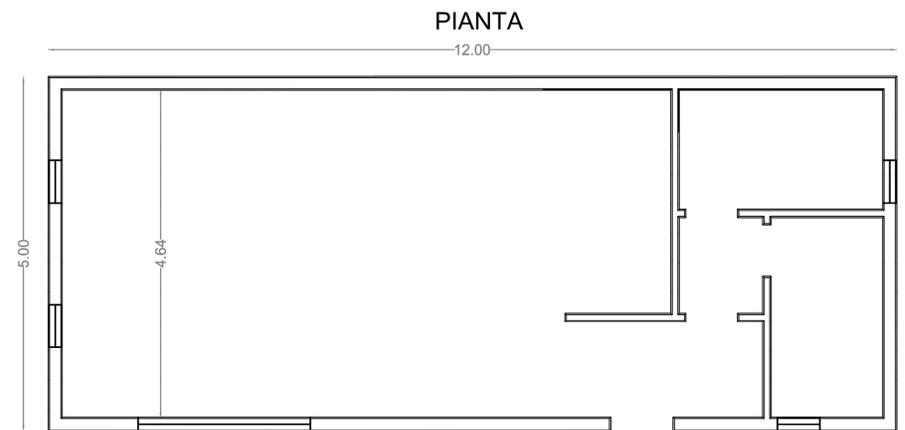

REGIONE LAZIO
 PROVINCIA DI VITERBO
 COMUNE DI VALENTANO
 COMUNE DI ISCHIA DI CASTRO



Progetto

PROGETTO DI UN IMPIANTO AGROVOLTAICO DENOMINATO "GREENHILL" PROGETTO VALENTANO

DI POTENZA DI PICCO PARI A 30,525 MWp E POTENZA NOMINALE PARI A 29,072 MWac, DA REALIZZARSI NEI COMUNI DI VALENTANO ED ISCHIA DI CASTRO, PROVINCIA DI VITERBO



Procedimento di Valutazione di Impatto Ambientale ai sensi del D Lgs. 152/2006 e s.m.i.

Società proponente

ICA NOU SRL
 Via Giuseppe Ferrari 12
 00195 Roma (Italia)
 C.F. / P.IVA 16450681008

Codice	Scala	Titolo elaborato			
ICA_055_TAV29	N.D.	Particolari Costruttivi			
Revisione	Data	Descrizione	Eseguito	Verificato	Approvato
0.0	30/05/2023	Prima emissione per procedura di VIA	AO	CS	DLP

Le informazioni incluse in questo documento sono proprietà di Ingenium Capital Alliance, S.L. (Spain). Qualsiasi totale o parziale riproduzione è proibita senza il consenso scritto di Capital Alliance.