

LEGENDA

LEGENDA: ALLEGATO A - B [Legge Regionale 03/08/2001 n.13]	
ALLEGATO A TABELLA A: CLASSIFICAZIONE DEL TERRITORIO COMUNALE	ALLEGATO B VISUALIZZAZIONE CARTOGRAFICA PER LA CLASSIFICAZIONE ACUSTICA
CLASSE I aree particolarmente protette: rientrano in questa classe le aree nelle quali la quiete rappresenta un elemento di base per la loro utilizzazione: aree ospedaliere, scolastiche, aree destinate al riposo ed allo svago, aree residenziali rurali, aree di particolare interesse urbanistico, parchi pubblici ecc.	COLORE SENZA TRATTEGGIO: - verde
CLASSE II aree destinate ad uso prevalentemente residenziale: rientrano in questa classe le aree urbane interessate prevalentemente da traffico veicolare locale, con bassa densità di popolazione, con limitato presenza di attività commerciali ed assenza di attività industriali ed artigianali.	COLORE SENZA TRATTEGGIO: - giallo
CLASSE III aree di tipo misto: rientrano in questa classe le aree urbane interessate da traffico veicolare locale o di attraversamento, con media densità di popolazione, con presenza di attività commerciali, uffici, con limitato presenza di attività artigianali e con assenza di attività industriali, aree rurali interessate da attività che impiegano macchine operatrici.	COLORE SENZA TRATTEGGIO: - arancione
CLASSE IV aree di intensa attività umana: rientrano in questa classe le aree urbane interessate da traffico, con alta densità di popolazione, con elevata presenza attività commerciali e uffici, con presenza di attività artigianali; le aree in prossimità di strade di grande comunicazione e di linee ferroviarie; le aree portuali; le aree con limitato presenza di piccole industrie.	COLORE SENZA TRATTEGGIO: - rosso
CLASSE V aree prevalentemente industriali: rientrano in questa classe le aree interessate insediamenti industriali e con scarsità di abitazioni.	COLORE SENZA TRATTEGGIO: - viola
CLASSE VI aree esclusivamente industriali: rientrano in questa classe le aree esclusivamente interessate da attività industriali e prive di insediamenti abitativi.	COLORE SENZA TRATTEGGIO: - blu

-  **CENTRO URBANO**
-  **INSEDIAMENTI TERZIARIO DI GRANDI DIMENSIONI**
-  **PORTO TURISTICO ED ATTIVITA' ITTICA**

 **AREA IMPIANTO FOTOVOLTAICO RICADENTE NEL COMUNE DI INTERESSE**



Open Lazio srl
Piazza Carlo Mirabello 2
20121 Milano
P. IVA 11511350966
PROPONENTE




**REALIZZAZIONE DI UN IMPIANTO FOTOVOLTAICO CONNESSO ALLA R.T.N. DELLA POTENZA DI PICCO 57517,44 kWp
POTENZA NOMINALE 55000 kW
POTENZA MASSIMA IN IMMISSIONE 55000 kW**

G05 COMMESSA N.	IMPIANTO FOTOVOLTAICO "VERMIGLIESCA" - MARTA (VT)		1:20000 SCALA
D-G05DA23 ELABORATO	AREA IMPIANTO ZONIZZAZIONE ACUSTICA		01 REV.
COORDINATE GEOGRAFICHE:	42°29'32.93"N LAT.	11°53'56.22"E LONG.	A1 FORMATO
00	07/04/2023	PRIMA EMISSIONE	MARCHINO SCOPONI
REVISIONE	DATA	DESCRIZIONE REVISIONE	MARCHINO SCOPONI
			MARCHINO SCOPONI

Ing. Mauro Marchino
Albo Ingegneri Viterbo n. A866
Via Paonetti n.5 Viterbo (VT)
mauro.marchino@tusciaengineering.com
Arch. Enrico Scoponi
Albo Architetti Viterbo n. A369
Via Monte Nero n.3 Viterbo (VT)

PROGETTAZIONE


INQUADRAMENTO IMPIANTO SU PIANO DI CLASSIFICAZIONE ACUSTICA - COMUNE DI MARTA

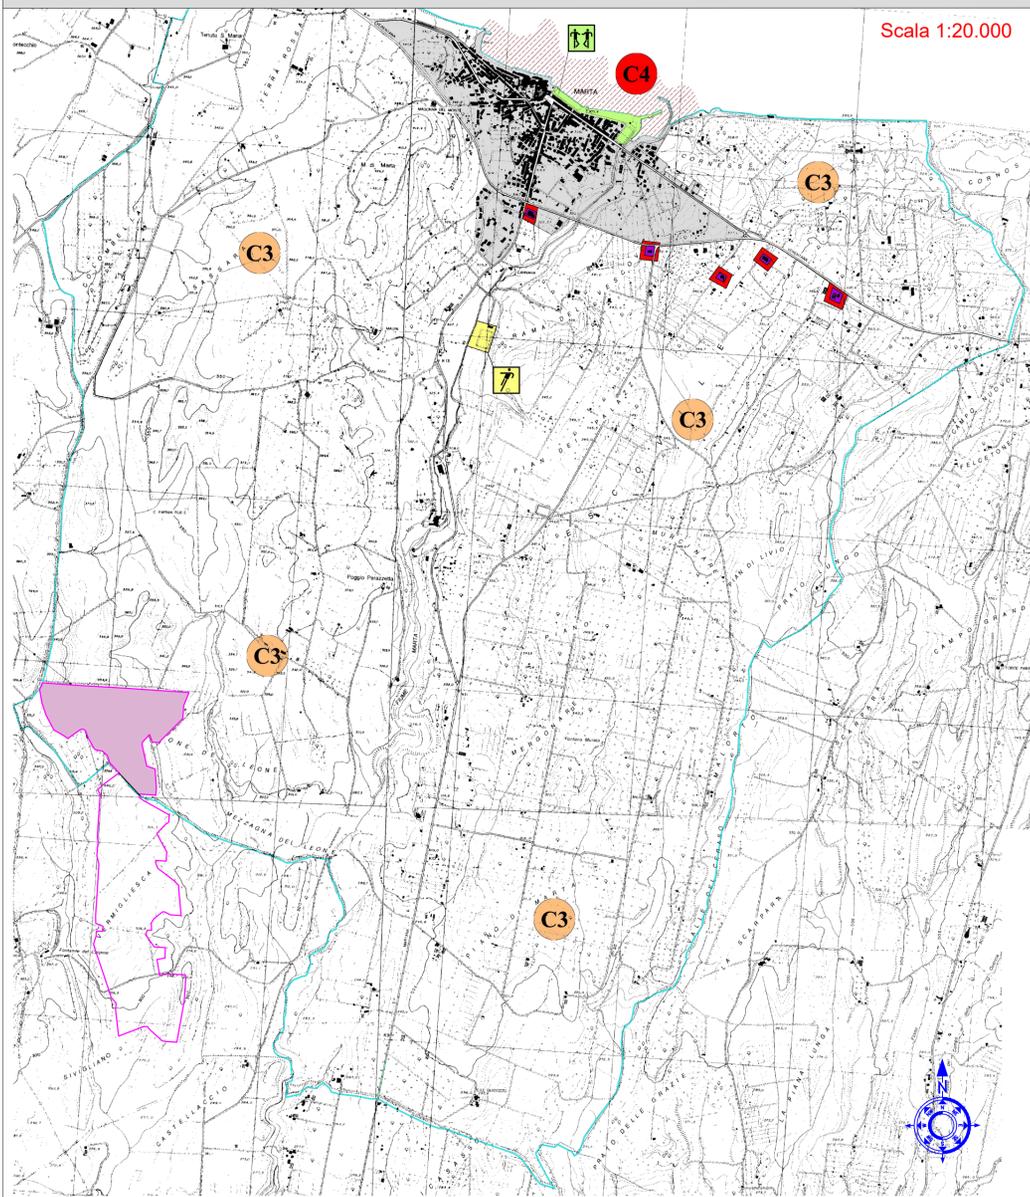

Scala 1:20.000

CLASSIFICAZIONE DEL TERRITORIO		PERIODO DIURNO (06:00-22:00)	PERIODO NOTTURNO (22:00-06:00)
ALLEGATO [TABELLA B: VALORI LIMITE DI EMISSIONE - Leq IN dB(A) (art.2)]			
CLASSE I	AREE PARTICOLARMENTE PROTETTE	45	35
CLASSE II	AREE PREVALENTEMENTE RESIDENZIALE	50	40
CLASSE III	AREE DI TIPO MISTO	55	45
CLASSE IV	AREE DI INTENSA ATTIVITA' UMANA	60	50
CLASSE V	AREE PREVALENTEMENTE INDUSTRIALI	65	55
CLASSE VI	AREE ESCLUSIVAMENTE INDUSTRIALI	65	65
ALLEGATO [TABELLA C: VALORI LIMITE DI IMMISSIONE - Leq IN dB(A) (art.3)]			
CLASSE I	AREE PARTICOLARMENTE PROTETTE	50	40
CLASSE II	AREE PREVALENTEMENTE RESIDENZIALE	55	45
CLASSE III	AREE DI TIPO MISTO	60	50
CLASSE IV	AREE DI INTENSA ATTIVITA' UMANA	65	55
CLASSE V	AREE PREVALENTEMENTE INDUSTRIALI	70	60
CLASSE VI	AREE ESCLUSIVAMENTE INDUSTRIALI	70	70
ALLEGATO [TABELLA D: VALORI DI QUALITA' - Leq IN dB(A) (art.7)]			
CLASSE I	AREE PARTICOLARMENTE PROTETTE	47	37
CLASSE II	AREE PREVALENTEMENTE RESIDENZIALE	52	42
CLASSE III	AREE DI TIPO MISTO	57	47
CLASSE IV	AREE DI INTENSA ATTIVITA' UMANA	62	52
CLASSE V	AREE PREVALENTEMENTE INDUSTRIALI	67	57
CLASSE VI	AREE ESCLUSIVAMENTE INDUSTRIALI	70	70

INQUADRAMENTO IMPIANTO SU PIANO DI CLASSIFICAZIONE ACUSTICA - COMUNE DI CAPODIMONTE

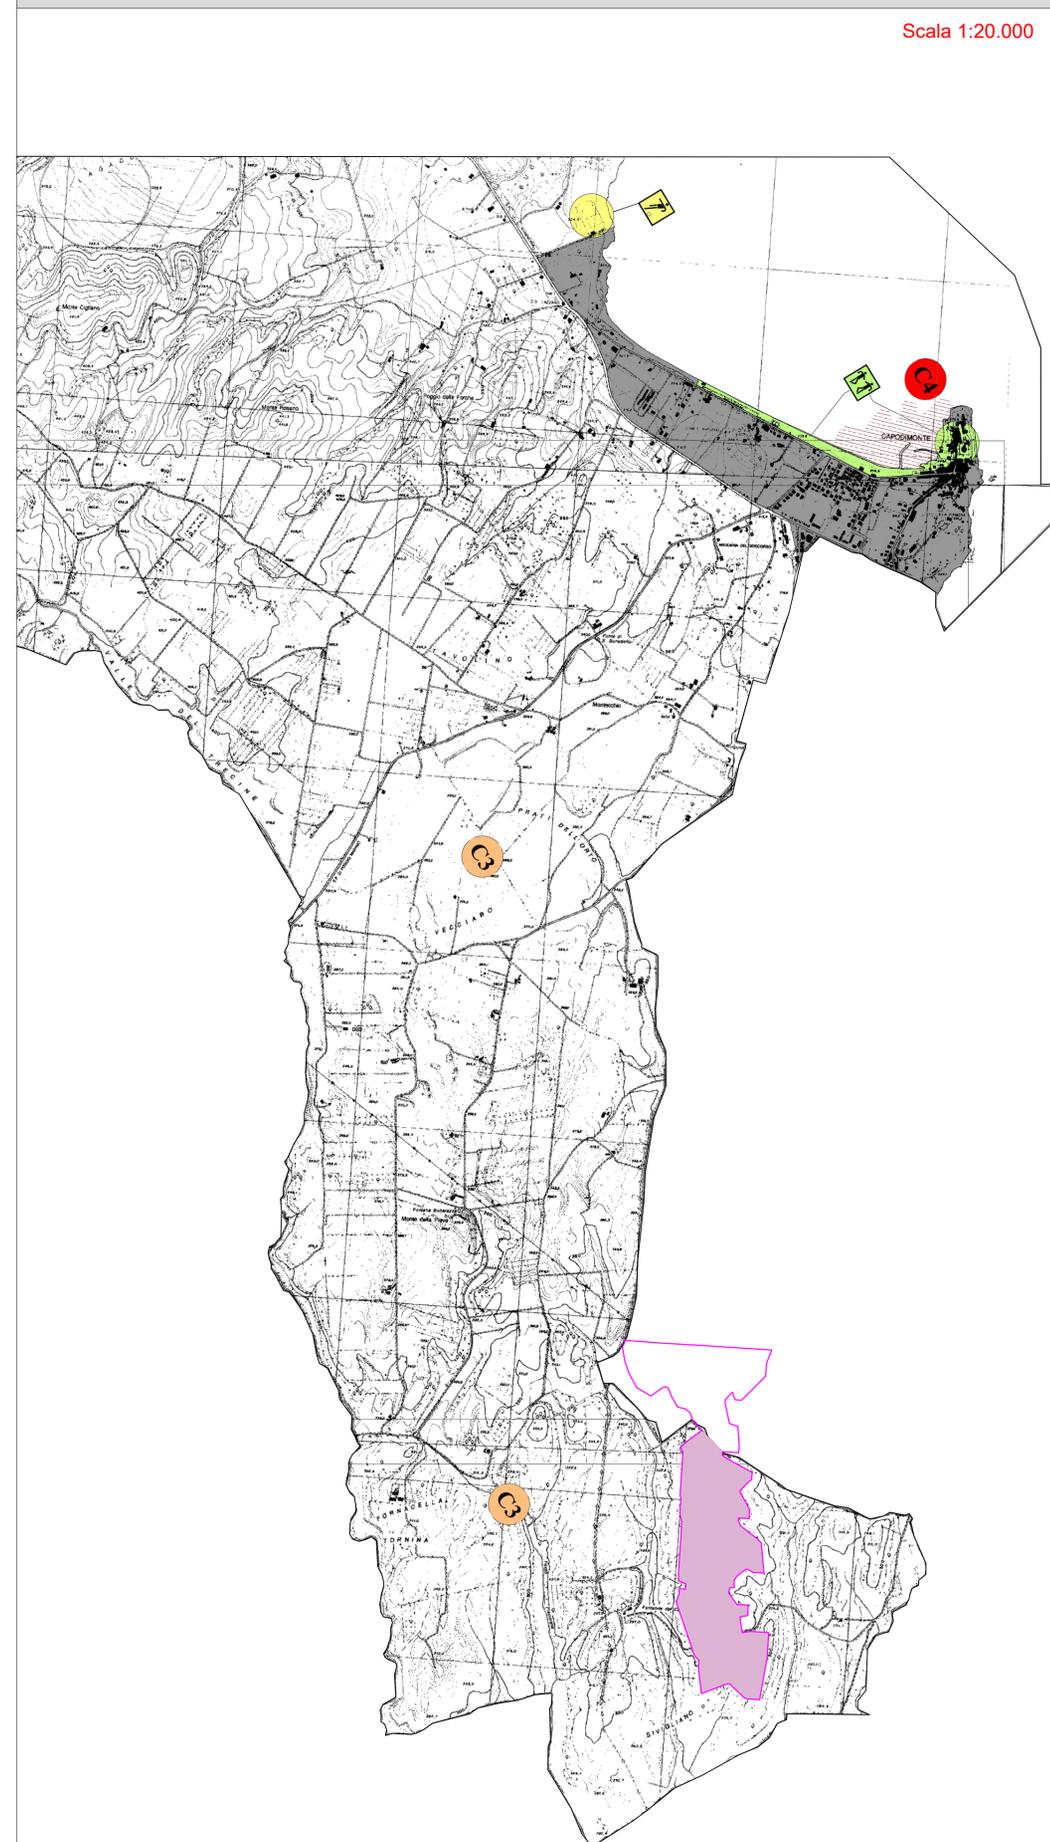

Scala 1:20.000

