




**Open Lazio srl**  
Piazza Carlo Mirabello 2  
20121 Milano  
P. IVA 11511350966  
PROPONENTE

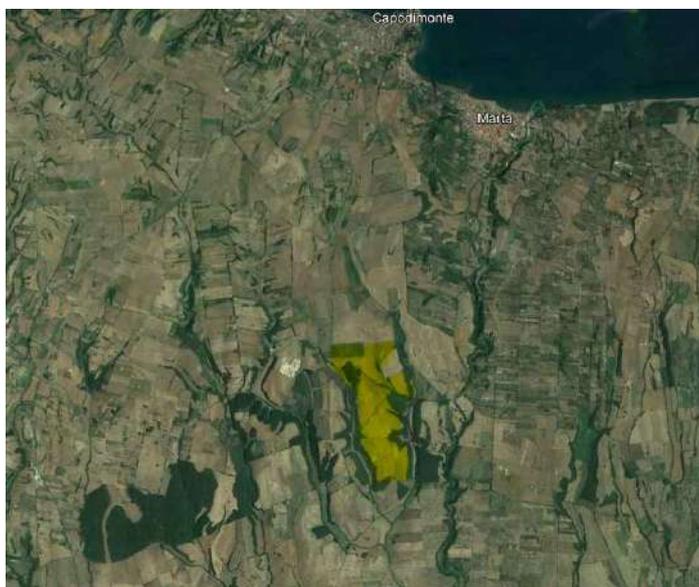

**REALIZZAZIONE DI UN IMPIANTO FOTOVOLTAICO CONNESSO ALLA  
R.T.N. DELLA POTENZA DI PICCO 57517,44 kWp  
POTENZA NOMINALE 55000 kW  
POTENZA MASSIMA IN IMMISSIONE 55000 kW**

|                    |  |     |
|--------------------|--|-----|
| G05<br>COMMESSA N. | <b>IMPIANTO FOTOVOLTAICO<br/>"VERMIGLIESCA" - MARTA (VT)</b> | DOC |
|--------------------|--|-----|

|                        |  |            |
|------------------------|--|------------|
| D-G05DA29<br>ELABORATO | <b>OPERE DI RETE<br/>Inquadramento PRG</b> | 01<br>REV. |
|------------------------|--|------------|



|                            |                       |                        |               |
|----------------------------|-----------------------|------------------------|---------------|
| COORDINATE<br>GEOGRAFICHE: | 42°29'32.93"N<br>LAT. | 11°53'56.22"E<br>LONG. | A4<br>FORMATO |
|----------------------------|-----------------------|------------------------|---------------|

| REVISIONE | DATA       | DESCRIZIONE REVISIONE | REDATTO  | CONTROLLO | APPROVATO |
|-----------|------------|-----------------------|----------|-----------|-----------|
| 01        | 07/04/2023 | EMISSIONE             | PATARINO | PATARINO  | PATARINO  |

|             |  |
|-------------|--|
| COMMITTENTE | PROGETTAZIONE<br>Ing. Vincenzo Patarino<br>Albo Ingegneri Pisa n. 3368<br>Via Garofani 9, Pisa (PI)<br>vincenzo.patarino@openenergy.eco<br> |
|-------------|--|

**LEGENDA PRG- Comune di Tuscania**

- ..... - CONFINI DEL TERRITORIO COMUNALE
- ZONA C - ESPANSIONE EDILIZIA**  
(ART. 16 DELLE N.T.A.)
- C4 - TURISTICO - RESIDENZIALE  
(L.R. 72/75 ART.8)
- ZONA D - IMPIANTI PRODUTTIVI**  
(ART. 17 DELLE N.T.A.)
- D2 - ZONA INDUSTRIALE - ARTIGIANALE DI NUOVO IMPIANTO
- ZONA E - AGRICOLA**  
(ART. 18 DELLE N.T.A.)
- E1 - AGRICOLA NORMALE  
(ART.19 DELLE N.T.A.)
- E2 - AGRICOLA SPECIALE  
(ART.20 DELLE N.T.A.)
- E3 - AGRICOLA VINCOLATA  
(ART.21 DELLE N.T.A.)
- E4 - ZONE BOSCADE  
(ART.22 DELLE N.T.A.)
- AREE SOTTOPOSTE A VINCOLO DI RISPETTO**  
(ART. 26 DELLE N.T.A.)
- (a) - VINCOLO PAESAGGISTICO DEL CENTRO STORICO ED AREE CIRCOSTANTI  
(D.D.M.M. 13/10/81 e 5/7/71 AI SENSI DELLA L.1497/39)
- (a) - VINCOLO L.431/85 ART.1 LETT.C)  
CORSI D'ACQUA ISCRITTI NEGLI ELENCHI DELLE ACQUE PUBBLICHE DI CUI AL R.D. 1775/37
- VINCOLO IDROGEOLOGICO L.3267 del 23/12/23
- AREE INDIVIDUATE DAL PTP n.2-LITORALE NORD- ADOTTATO CON D.G.R.L.n.2288 DEL 26/4/87 QUALI "AREE DI INTERESSE ARCHEOLOGICO" MA NON VINCOLATE AI SENSI DELLA LETTERA M) DELL'ART.1 DELLA L.431/85 - AREE A C.D. RISCHIO ARCHEOLOGICO
- CLASSIFICAZIONE DELLA VIABILITA'**
- VIABILITA' DI PROGETTO**
- TANGENZIALE ESTERNA A SCORRIMENTO VELOCE (CONGIUNGENTE LA S.P. PER VITERBO CON LA S.P. TARQUINENSE)
- VIABILITA' ESISTENTE**
- STRADA PROVINCIALE
- STRADA COMUNALE

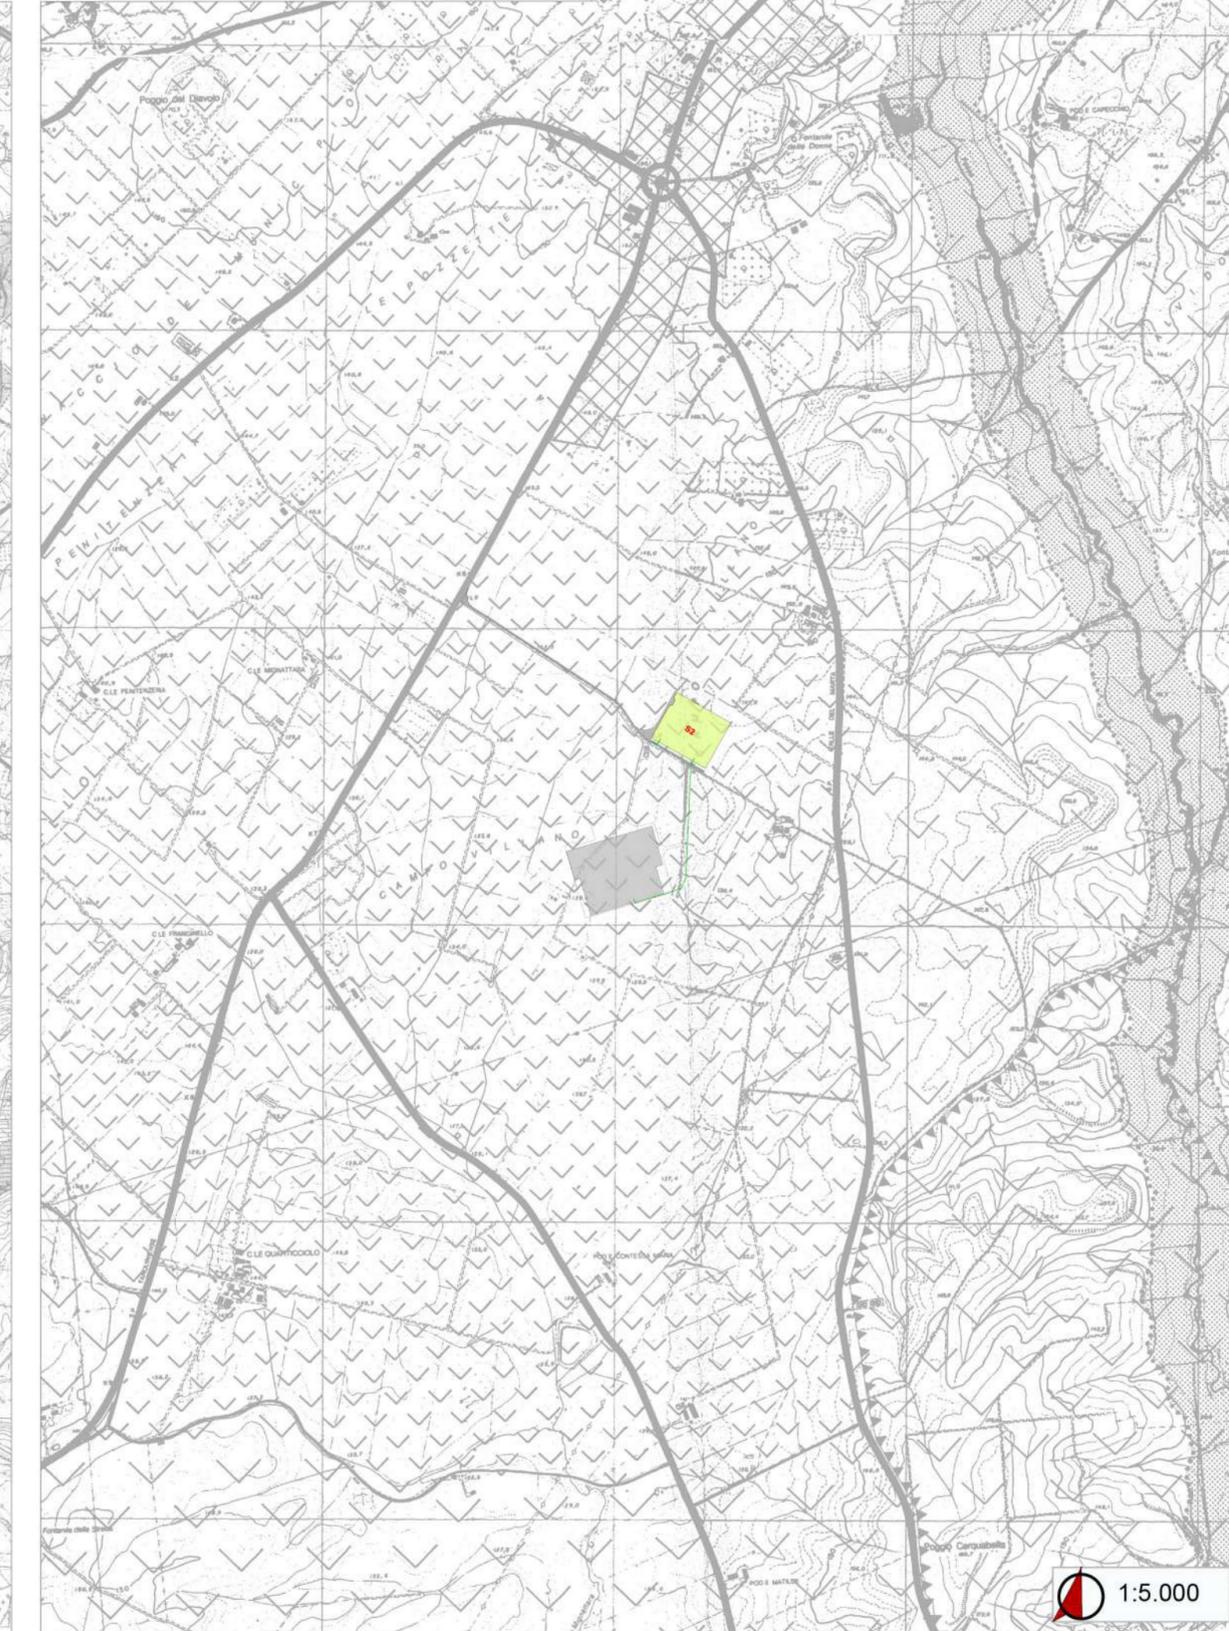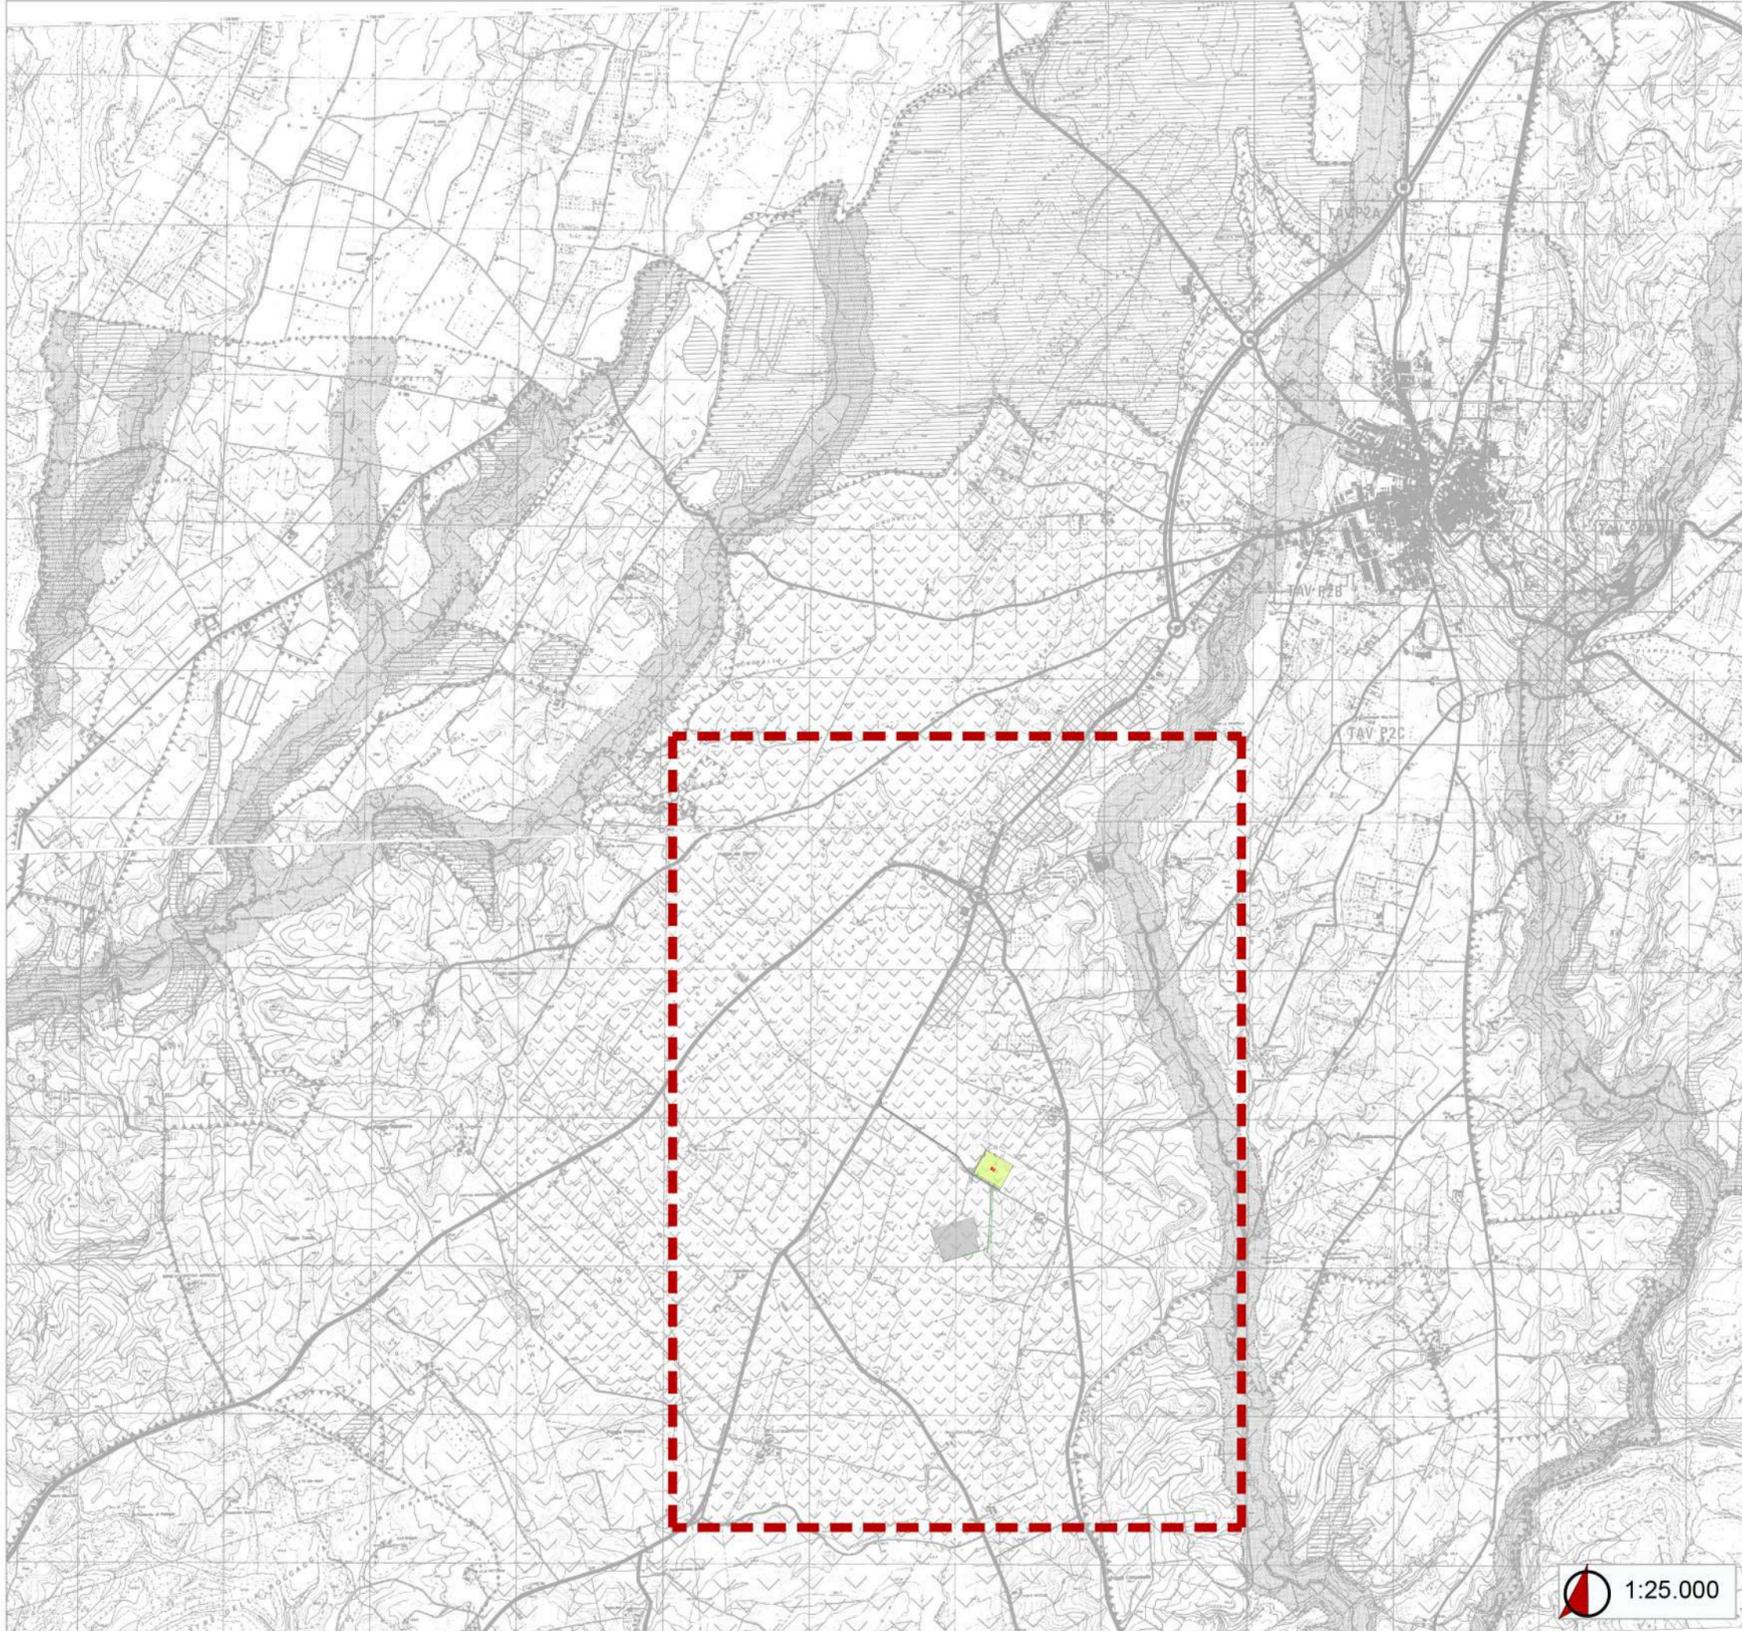

**LEGENDA**

- Stazione elettrica 380/ 150 kV - RTN
- Hp2**
- Cavidotto interrato
- Stazione 36/380 kV
- Viabilità di accesso

1:25.000

1:5.000