


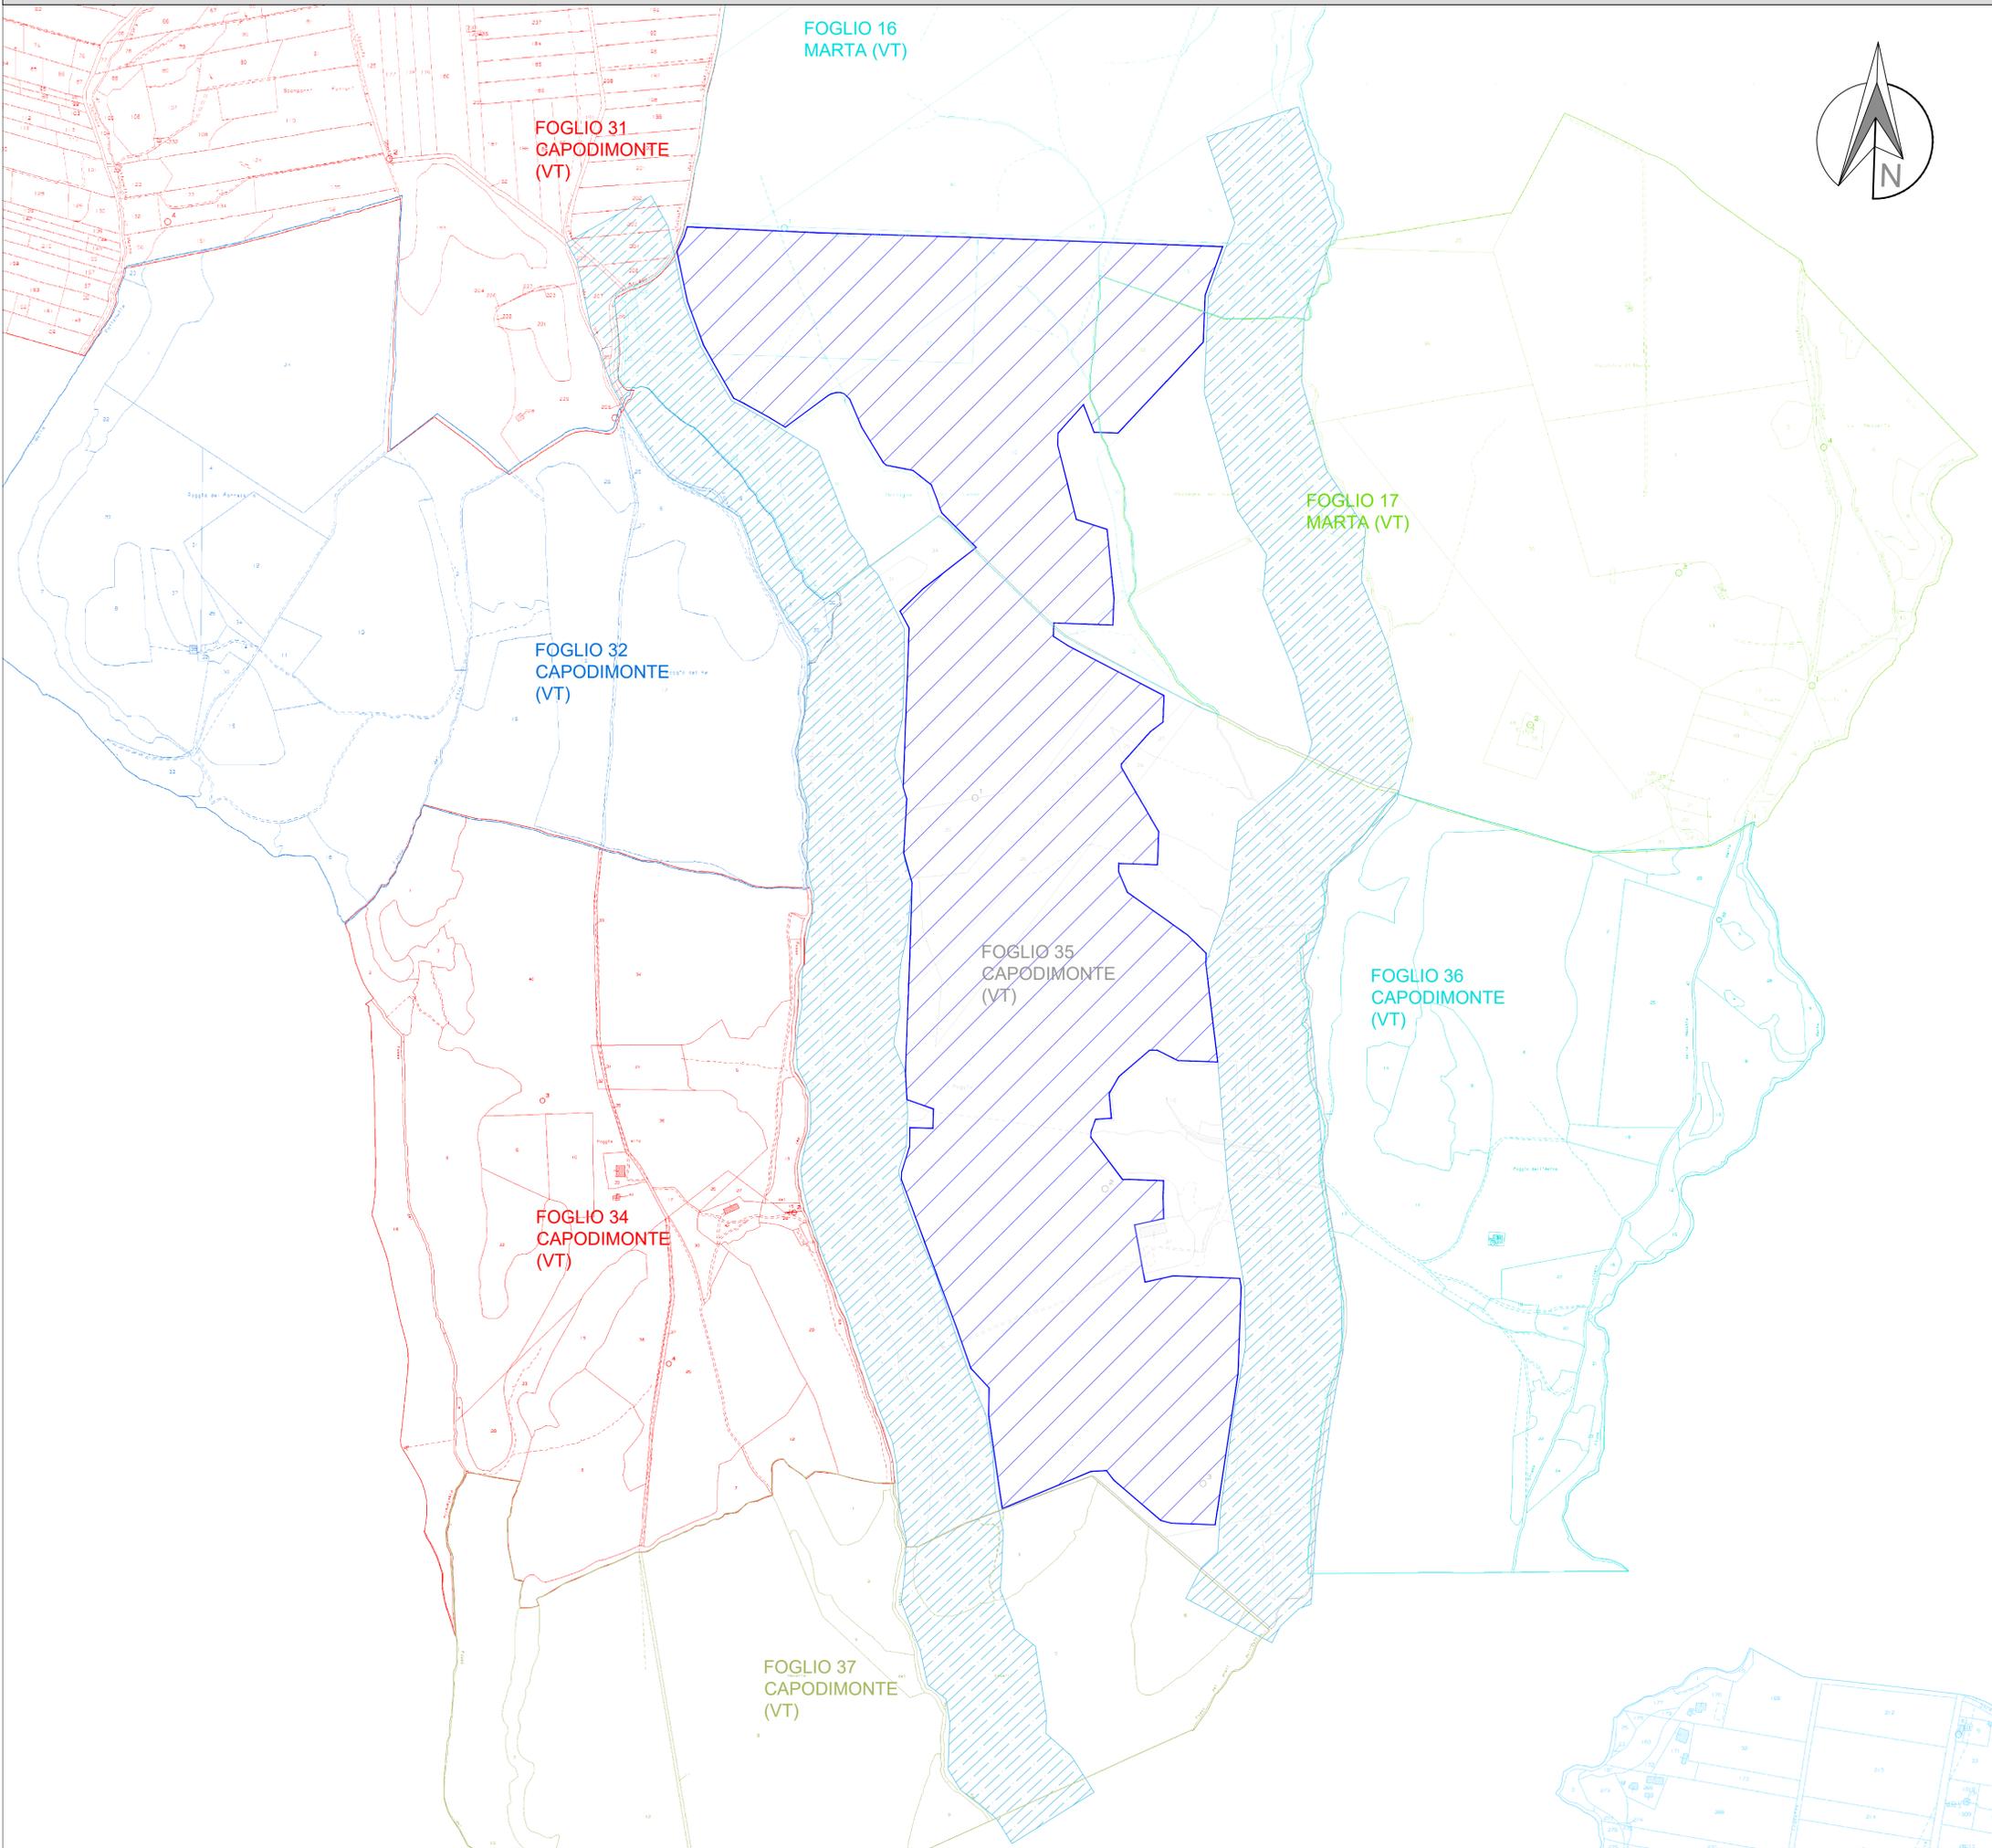

COMUNE DI MARTA                      FOGLIO 16  
 COMUNE DI MARTA                      FOGLIO 17  
 COMUNE DI CAPODIMONTE              FOGLIO 35

- AREA IMPIANTO FOTOVOLTAICO
- FASCE DI RISPETTO DI 150 METRI DAI CORSI D'ACQUA





**Open Lazio srl**  
 Piazza Carlo Mirabello 2  
 20121 Milano  
 P. IVA 11511350966  
 PROPONENTE



**REALIZZAZIONE DI UN IMPIANTO FOTOVOLTAICO CONNESSO ALLA R.T.N. DELLA POTENZA DI PICCO 57517,44 kWp  
 POTENZA NOMINALE 55000 kW  
 POTENZA MASSIMA IN IMMISSIONE 55000 kW**

|                         |  |               |
|-------------------------|--|---------------|
| G05                     | <b>IMPIANTO FOTOVOLTAICO<br/>"VERMIGLIESCA" - MARTA (VT)</b>             | <b>1:5000</b> |
| COMMESSA N.             |  | SCALA         |
| D-G05DL02               | <b>AREA IMPIANTO<br/>INQUADRAMENTO CATASTALE E<br/>FASCE DI RISPETTO</b> | 01            |
| ELABORATO               |  | REV.          |
| COORDINATE GEOGRAFICHE: | 42°29'32.93"N    11°53'56.22"E   | A1            |
|                         | LAT.                      LONG.  | FORMATO       |

| REVISIONE | DATA       | DESCRIZIONE REVISIONE | REDATTO          | CONTROLLO        | APPROVATO        |
|-----------|------------|-----------------------|------------------|------------------|------------------|
| 00        | 07/04/2023 | PRIMA EMISSIONE       | MARCHINO SCOPONI | MARCHINO SCOPONI | MARCHINO SCOPONI |

PROGETTAZIONE

Ing. Mauro Marchino  
 Albo Ingegneri Viterbo n. A666  
 Via Pacinotti n.5 Viterbo (VT)  
 mauro.marchino@tusciaengineering.com  
 Arch. Enrico Scoponi  
 Albo Architetti Viterbo n. A369  
 Via Monte Nero n.3 Viterbo (VT)