


Legenda

- Aree impianto
- SE 150/36 kV
- Cavidotti AT 36kV

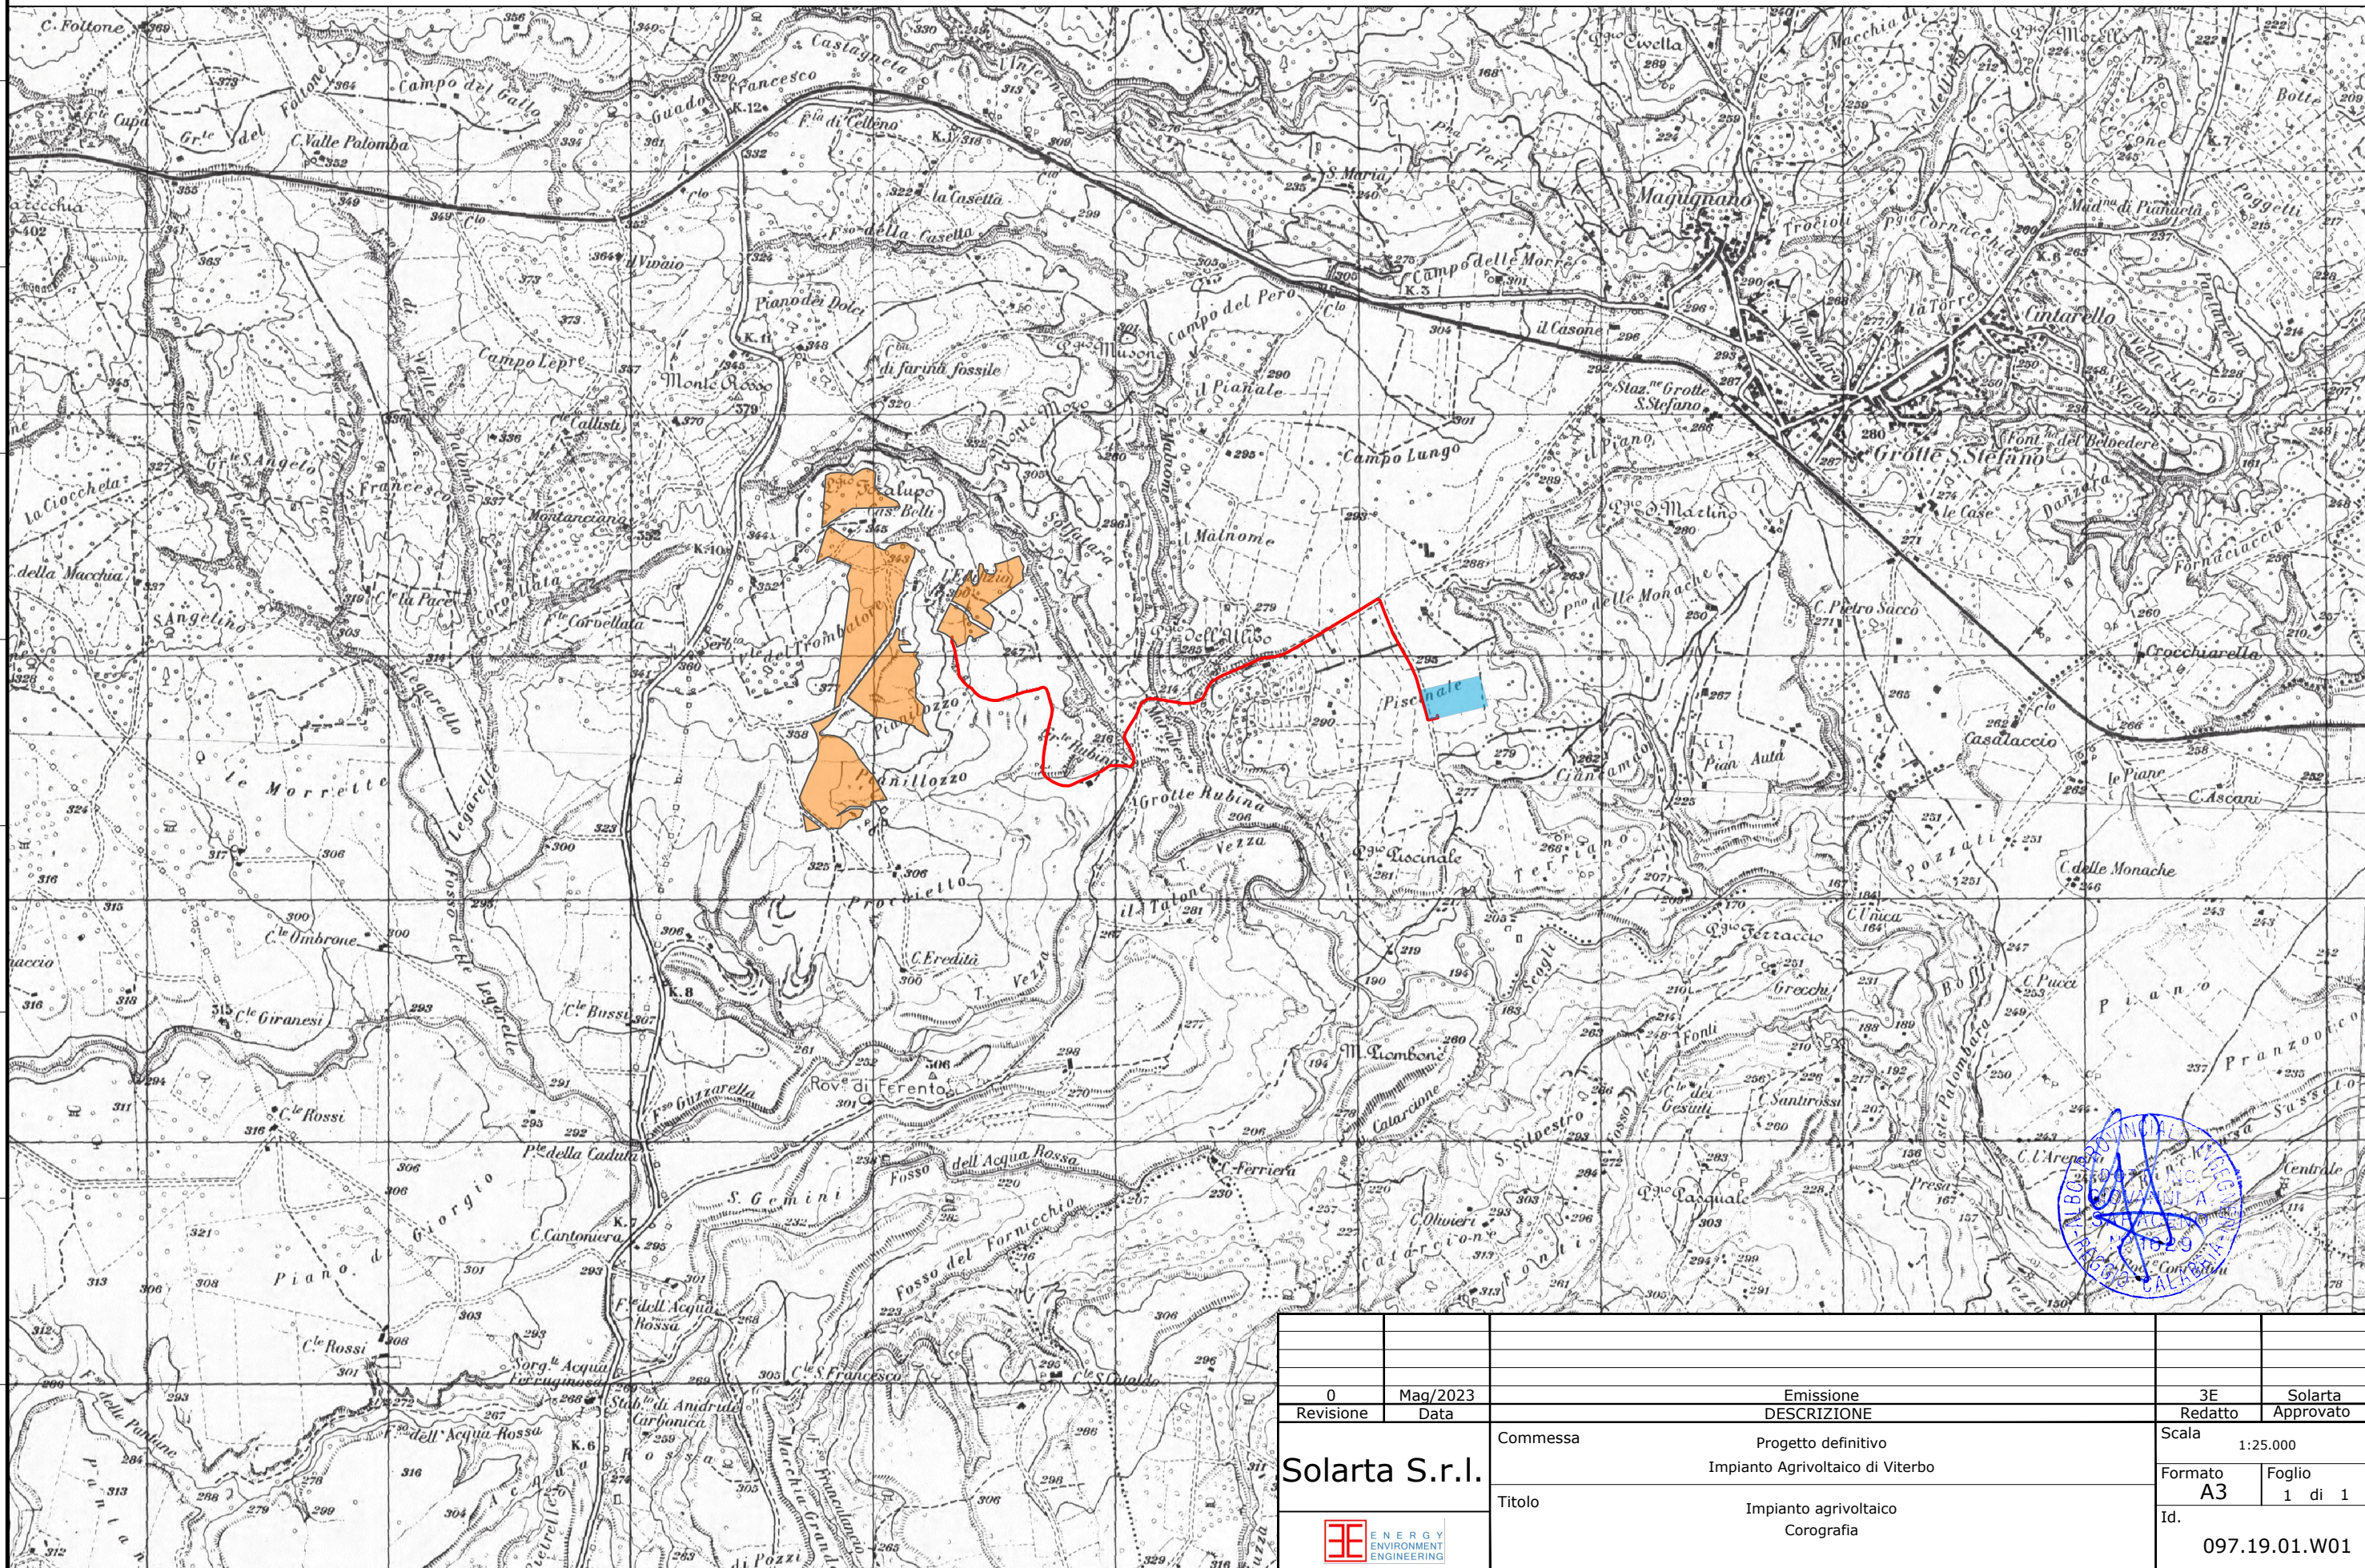

0	Mag/2023	Emissione				3E	Solarta		
Revisione	Data	DESCRIZIONE				Redatto	Approvato		
Commessa		Progetto definitivo				Scala 1:25.000			
		Impianto Agrivoltaiico di Viterbo				Formato	Foglio		
Titolo		Impianto agrivoltaiico				A3	1 di 1		
		Corografia				Id.	097.19.01.W01		