




SOTTOCAMPO 1: CABINE INVERTER 1, 2 e 3

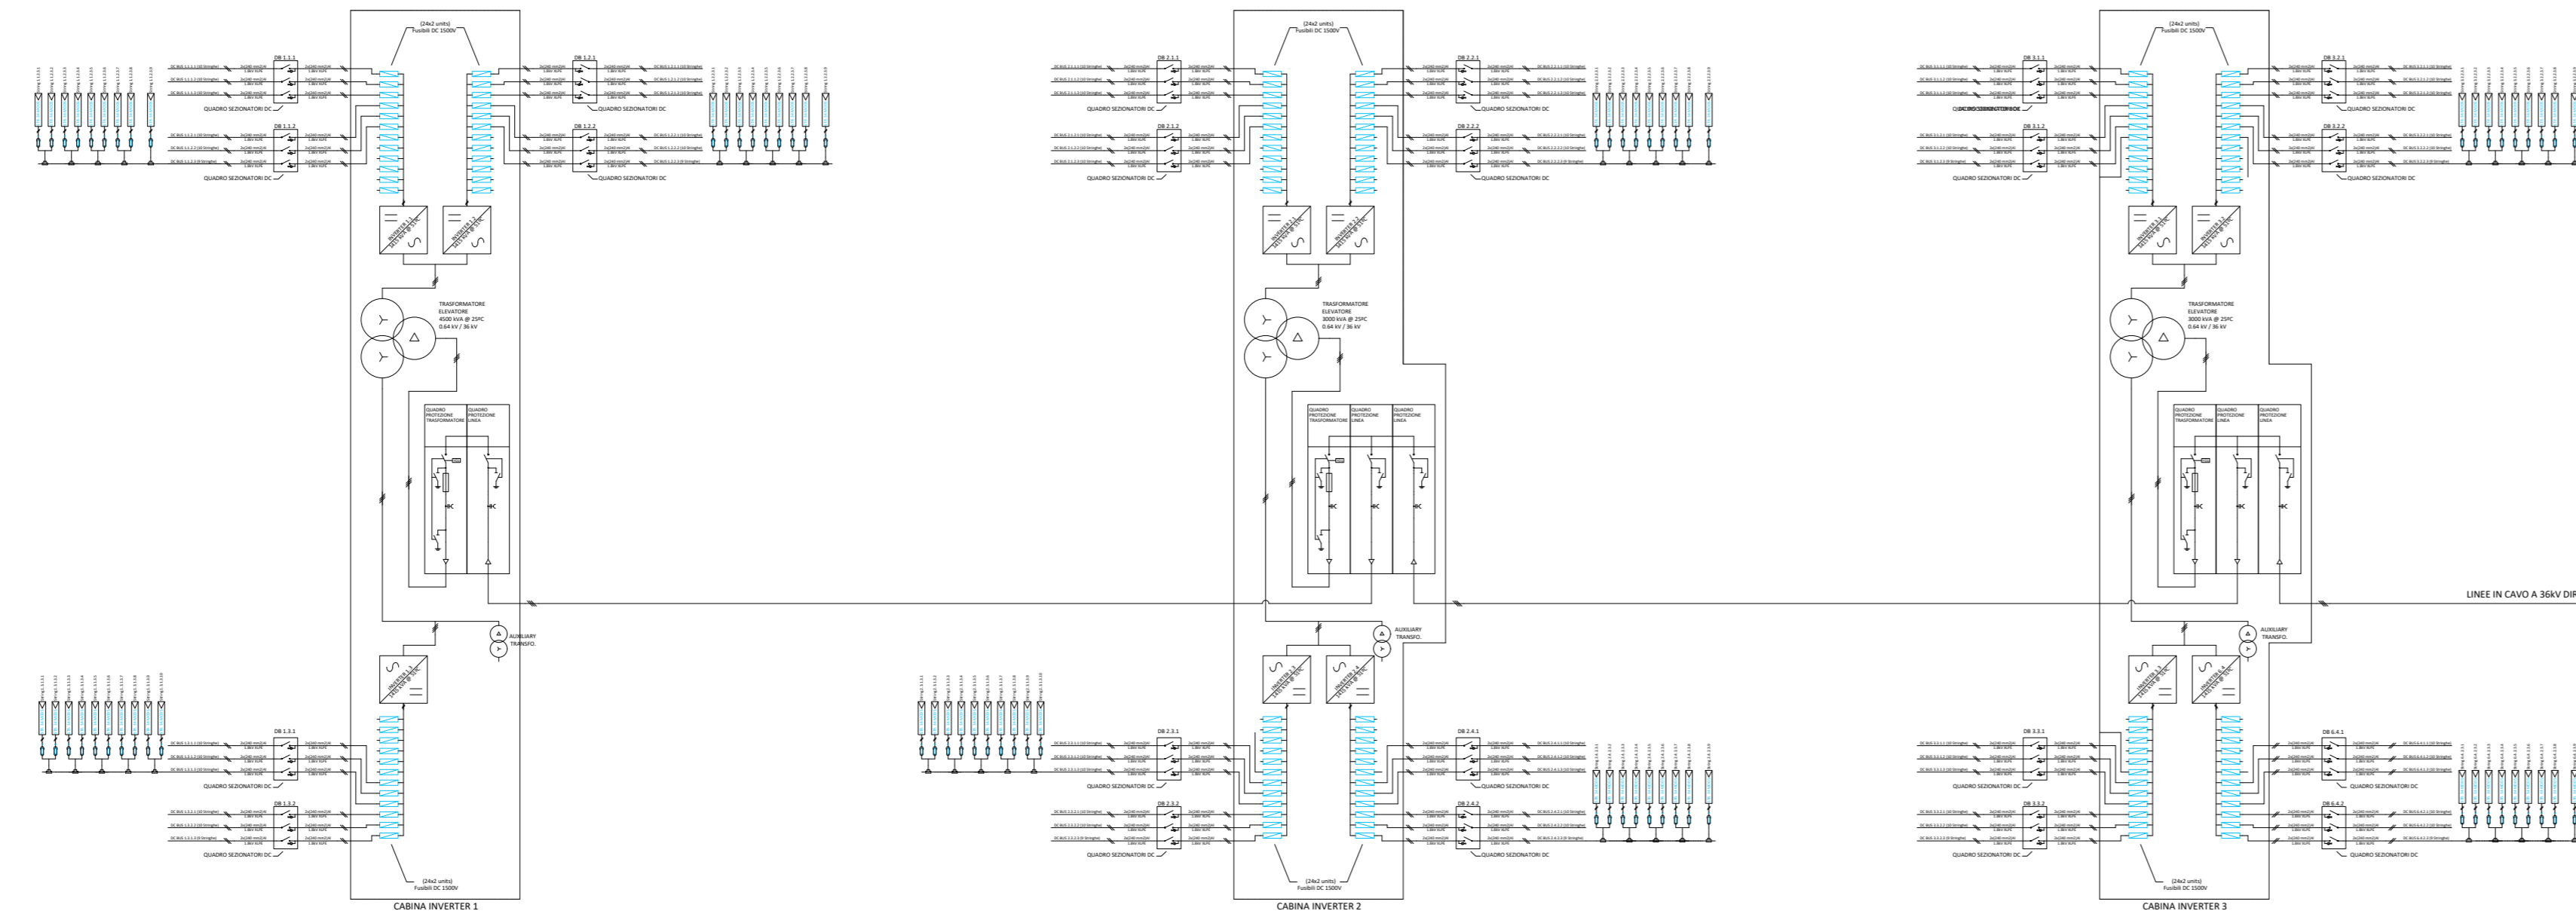





SOTTOCAMPO 2: CABINE INVERTER 4

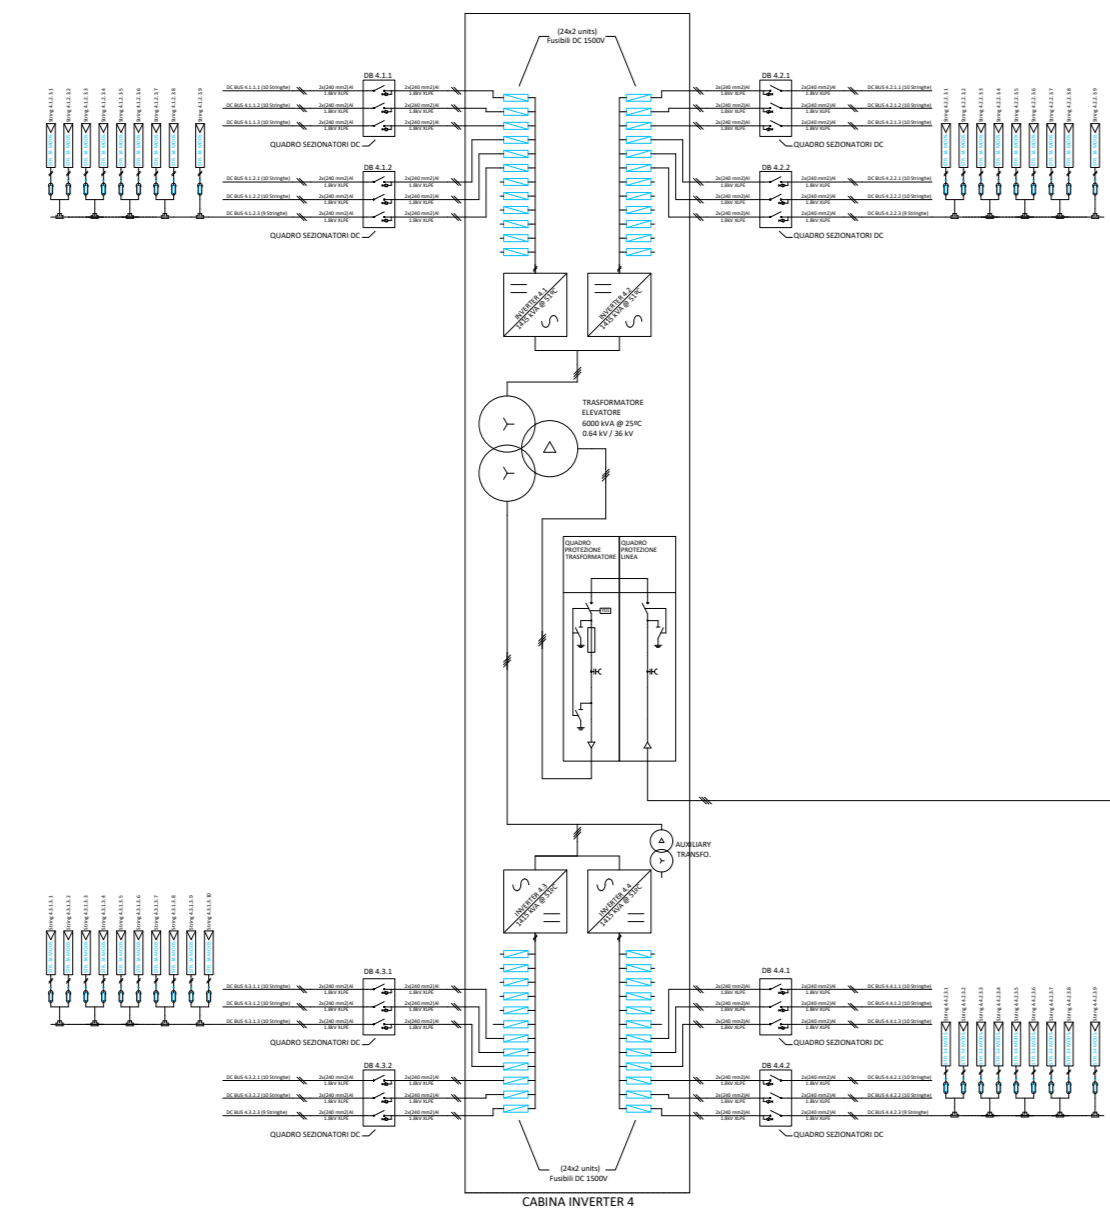

SOTTOCAMPO 3: CABINE INVERTER 5

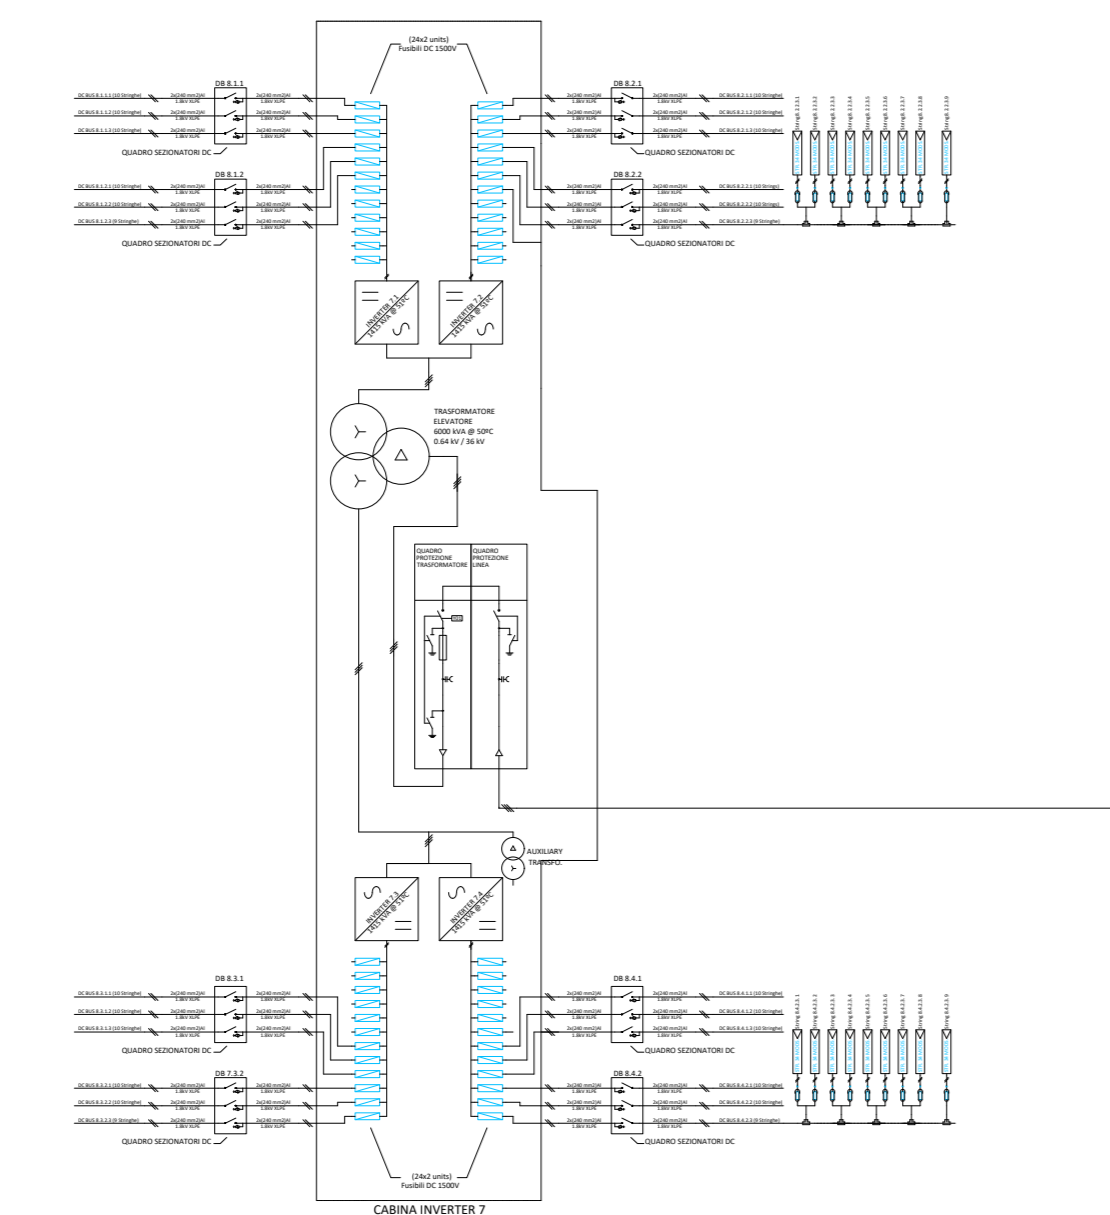

SOTTOCAMPO 4: CABINE INVERTER 6 e 7

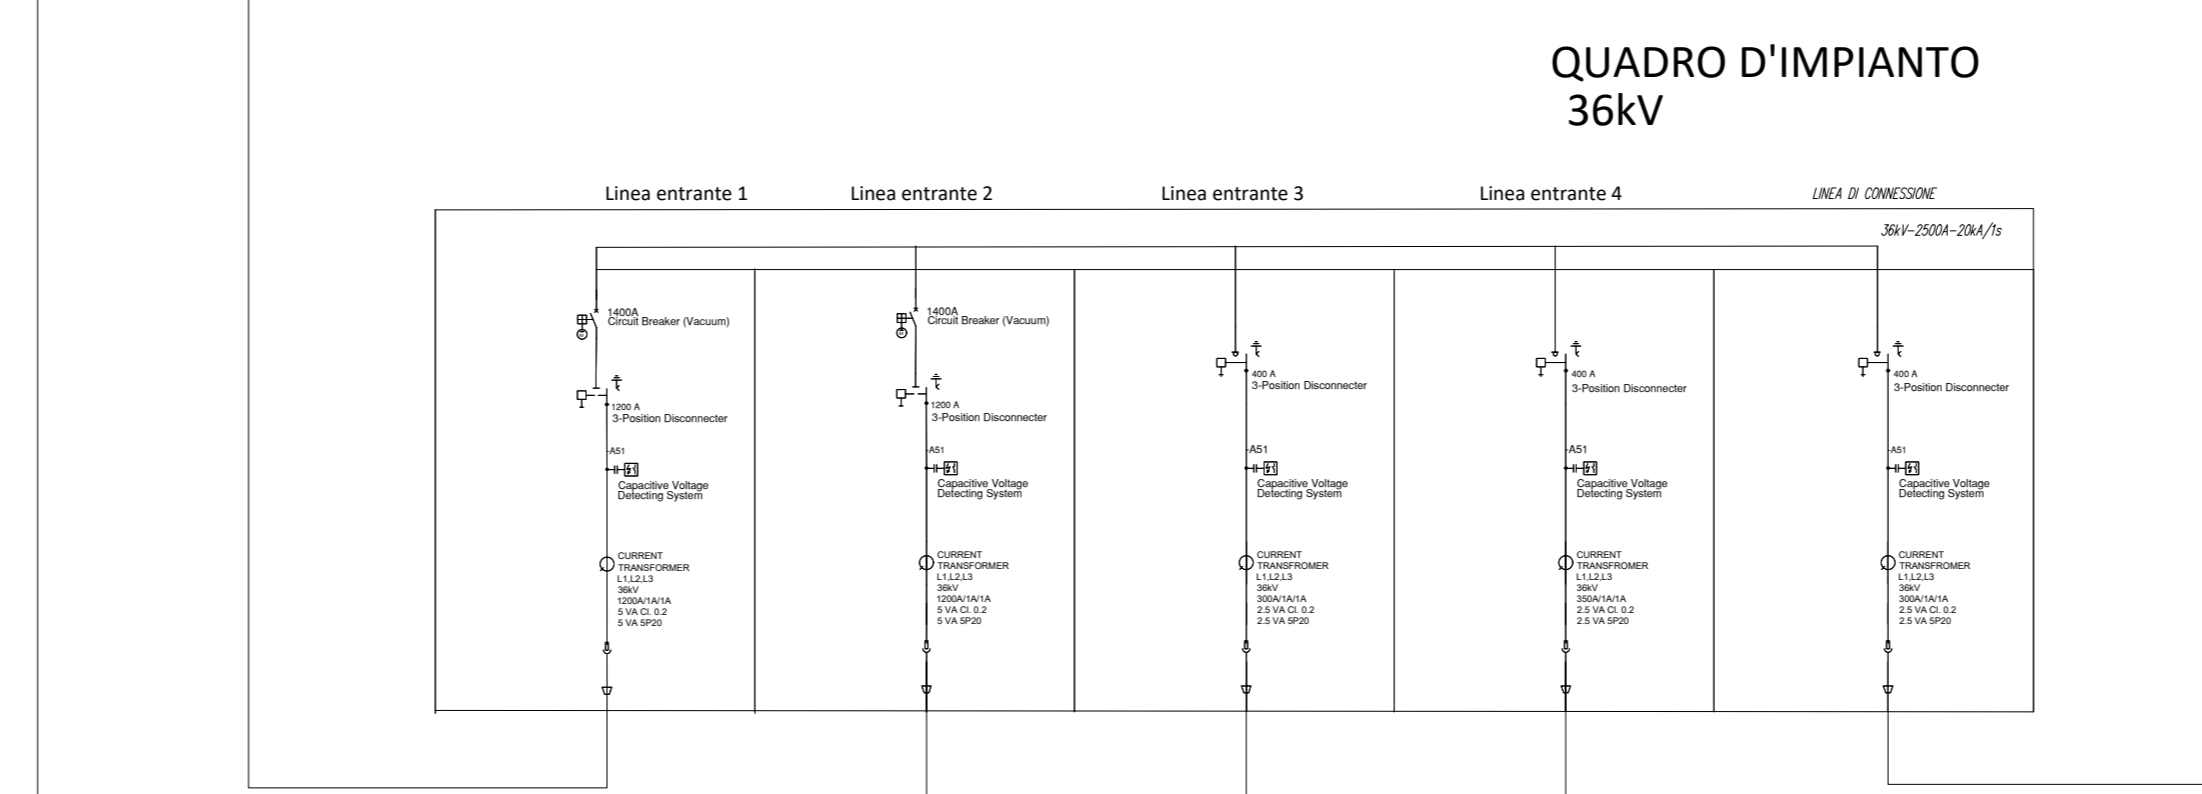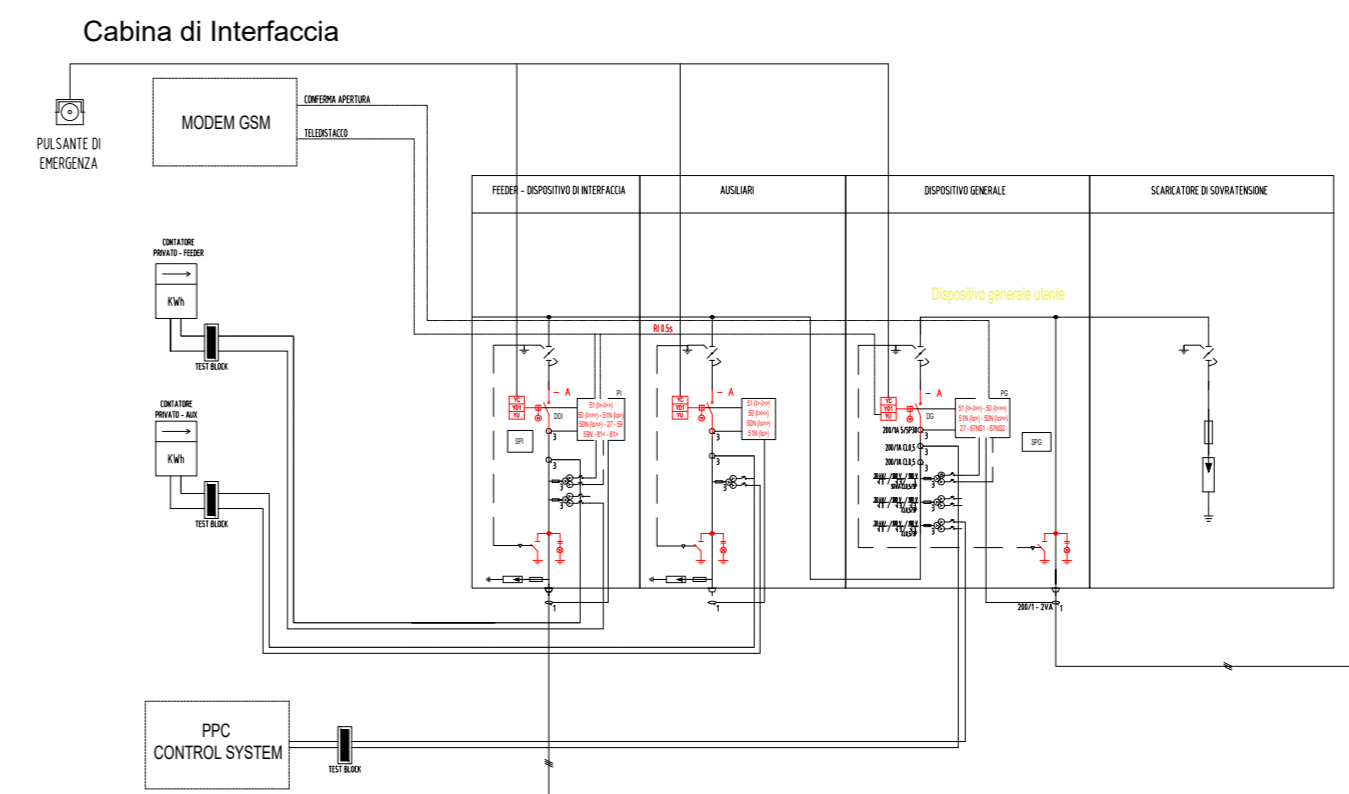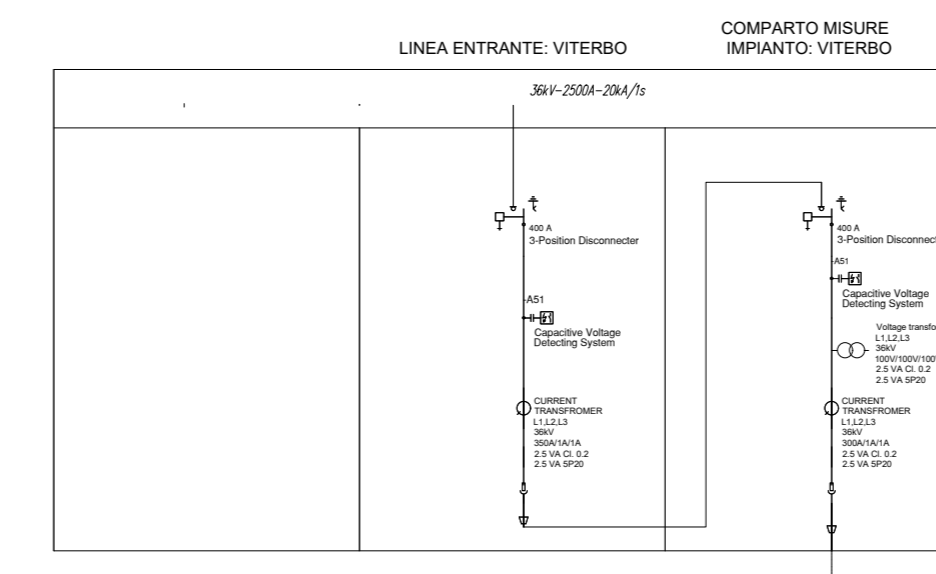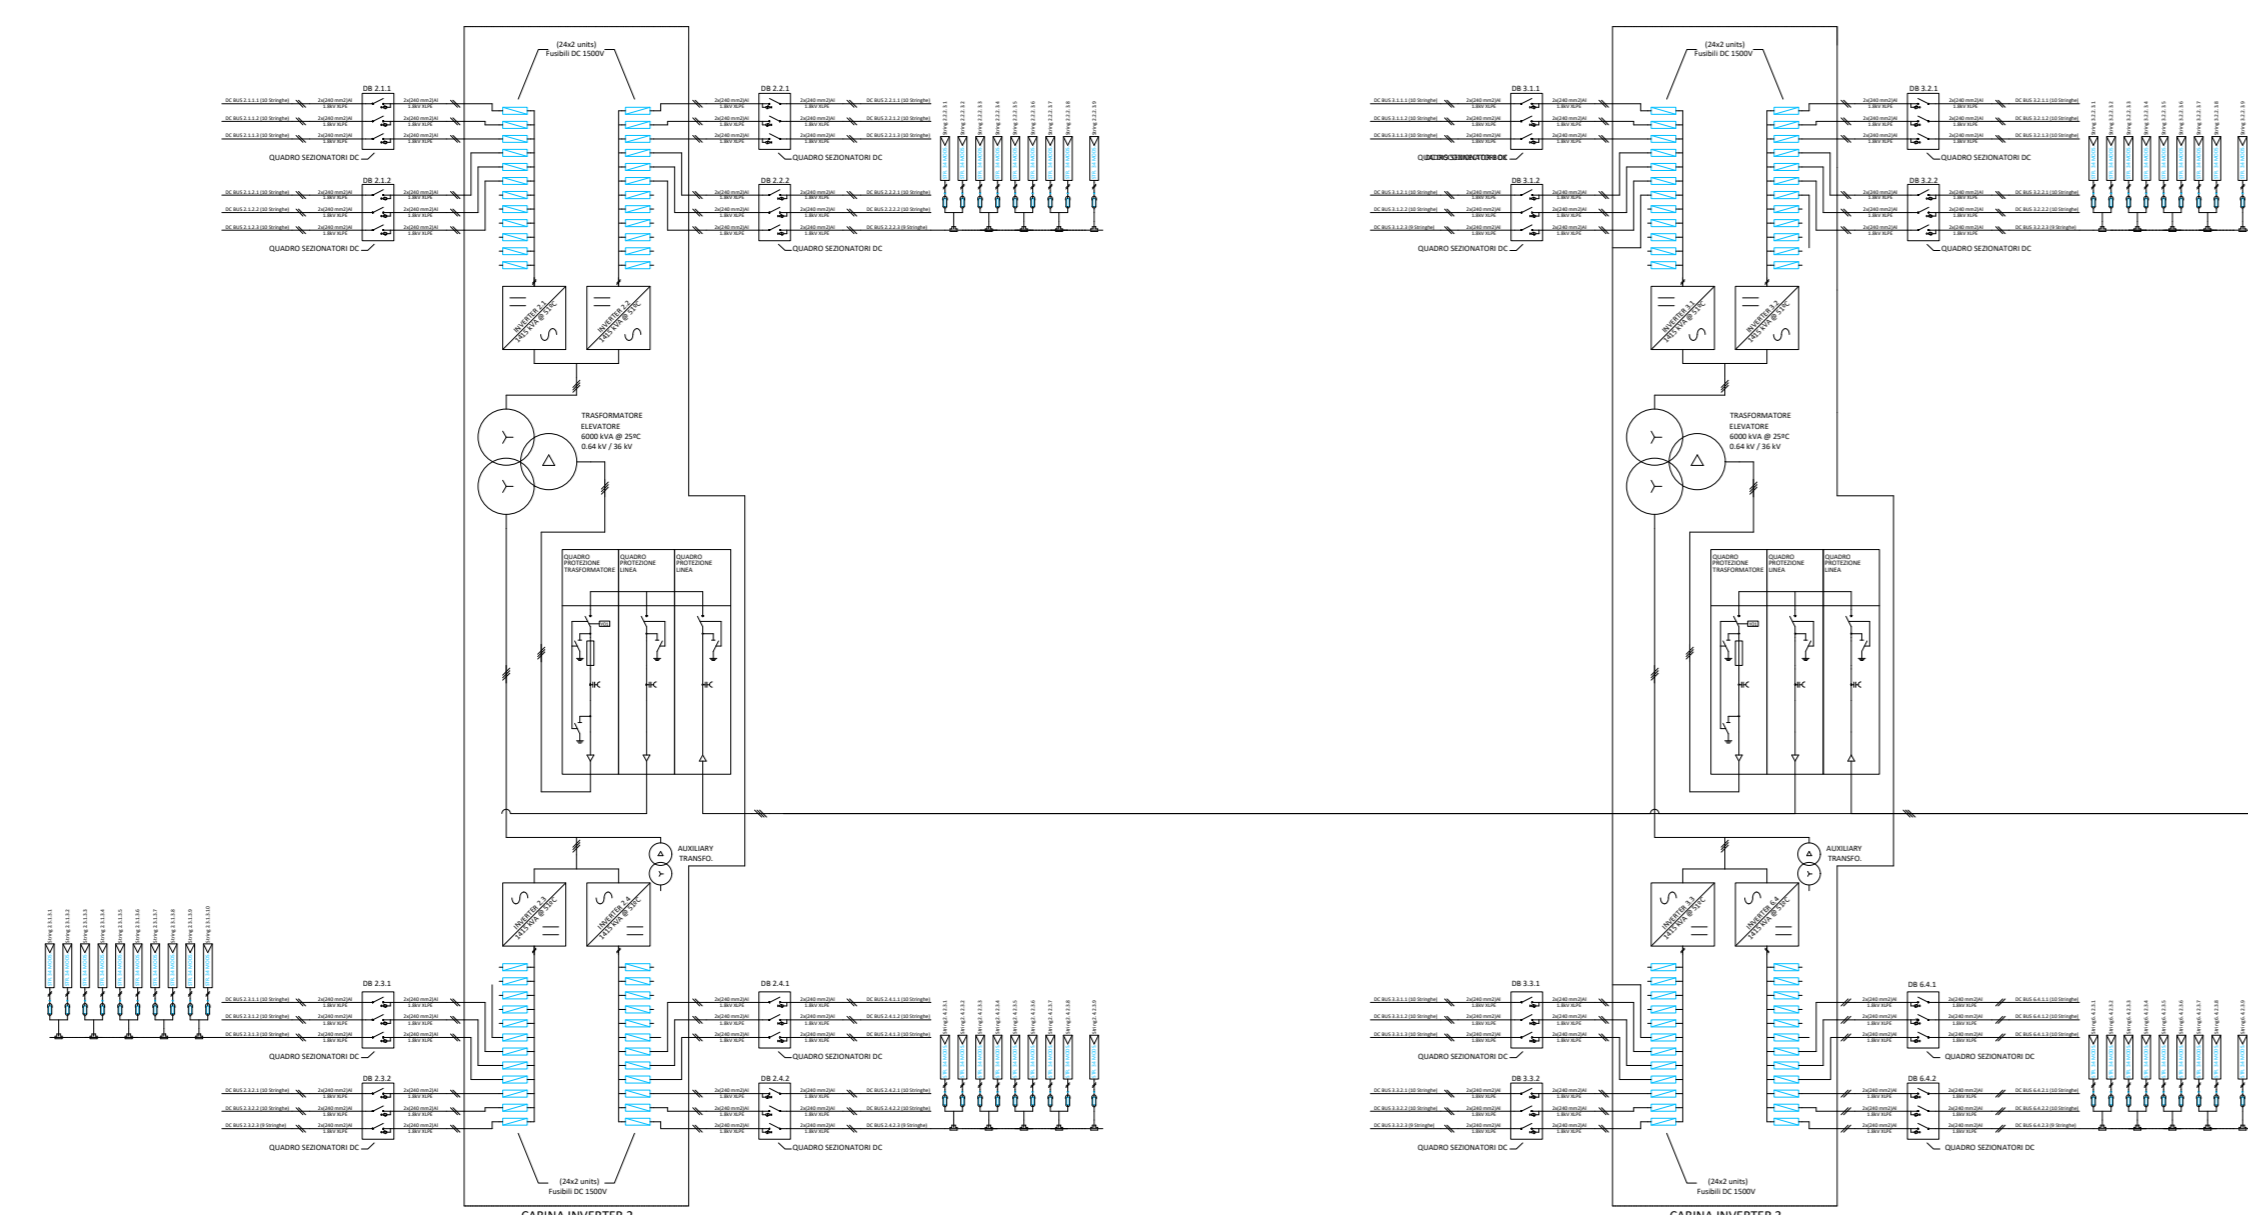

Revisione		Maggio 2003		Emissione		Maggio 2003	
Disegnata		L. M.		Disegnata		L. M.	
Commissa		Impianto fotovoltaico di Viterbo		Commissa		Impianto fotovoltaico di Viterbo	
Titolo		Schema elettrico unifilare		Titolo		Schema elettrico unifilare	
Foglio		1 di 1		Foglio		1 di 1	
ID		097.19.01.W05		ID		097.19.01.W05	

