



1 Vista laterale

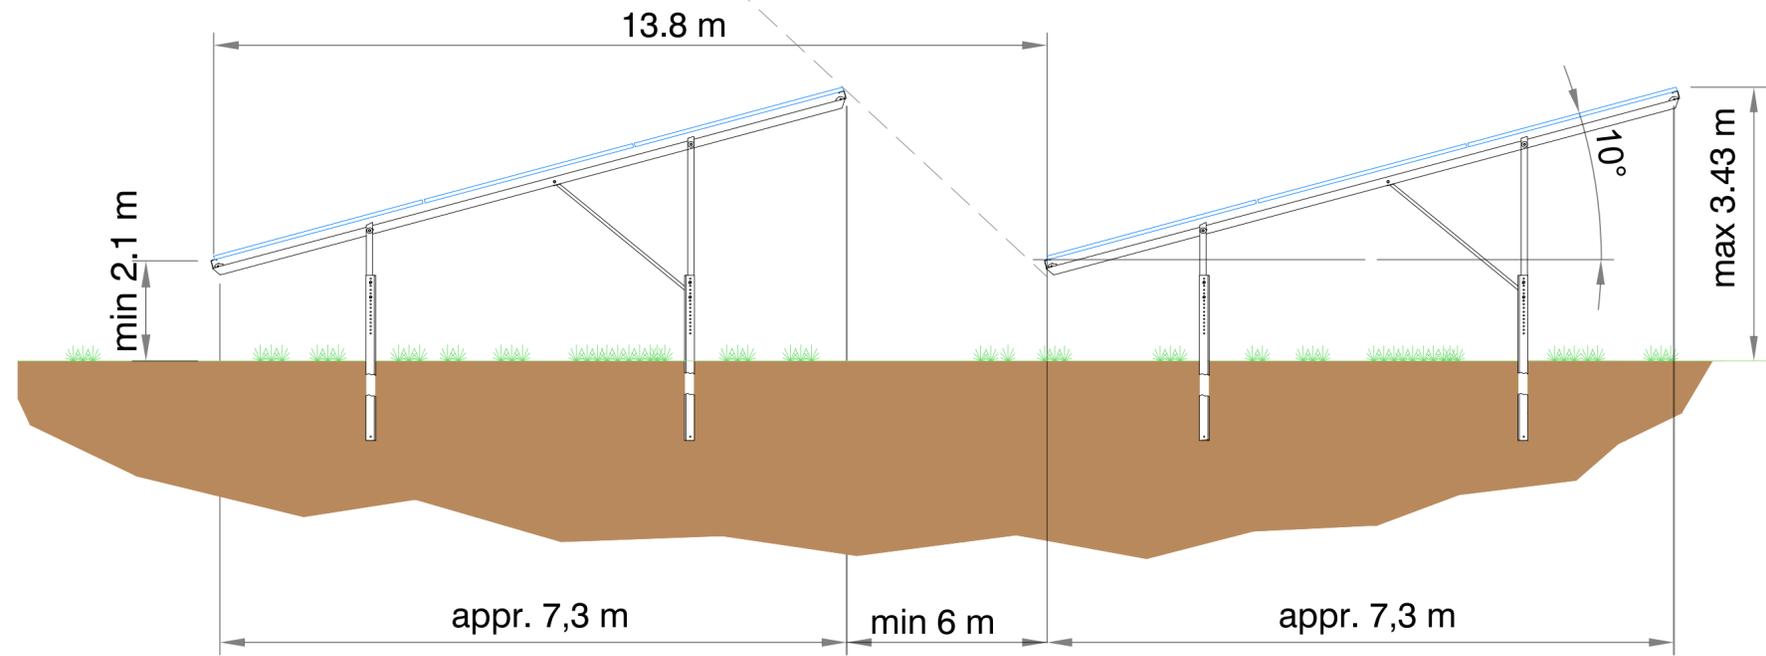

2 Vista frontale

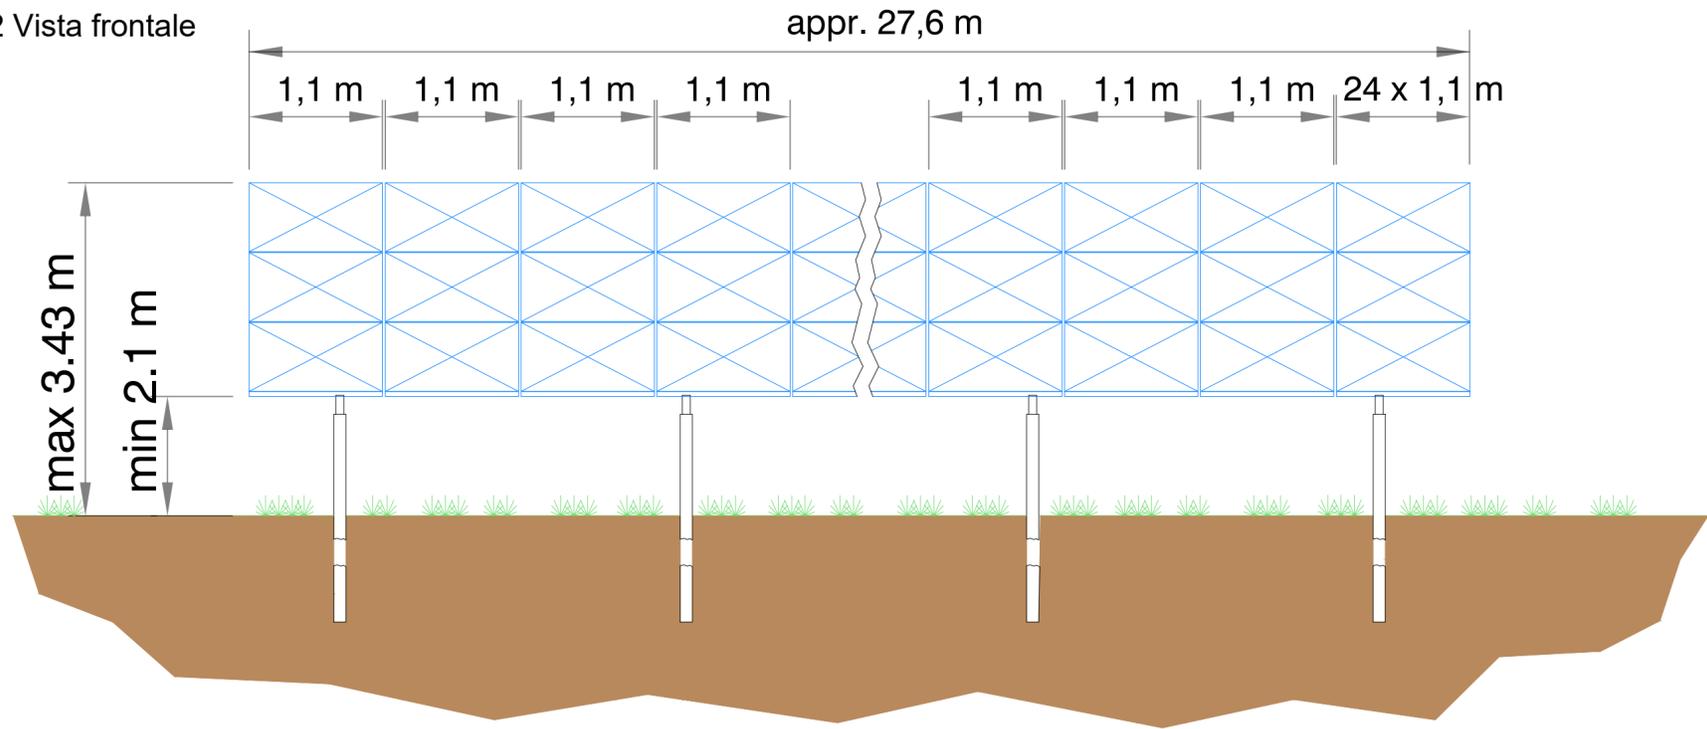

La profondità di interrimento dei pali di fondazioni varia in funzione della forma e delle condizioni di carico locali, e delle condizioni geologiche del sito

La posizione dei pilastri di supporto può variare a seconda delle condizioni di carico locali.



0	Mag/2023	Emissione	3E	Solarta
Revisione	Data	DESCRIZIONE	Redatto	Approvato
		Commessa	1:100	
		Progetto definitivo	Formato	Foglio
		Impianto agrivoltaico di Viterbo	A2	1 di 1
		Titolo	Id.	
		Particolari strutture di sostegno	097.19.01.W10	

