

Legenda

- Struttura fissa 24x3
- Struttura fissa 8x3
- Cabine di campo
- Recinzione impianto
- Strada perimetrale
- Cavo interrato AT di collegamento tra l'impianto agrivoltaiico e la Stazione Elettrica "Viterbo"
- Cavi interrati AT di collegamento tra le aree di impianto
- Stazione Elettrica "Viterbo", autorizzata ma non ancora realizzata, e relativo ampliamento

Legenda estratto Tavola C "Beni del patrimonio naturale e culturale" - Piano Territoriale Paesaggistico Regionale del Lazio

Beni del Patrimonio Naturale

- Pascoli, rocce, aree nude

Beni del Patrimonio Culturale

Sistema dell'insediamento archeologico

- Beni del patrimonio monumentale storico e architettonico
- Viabilità e infrastrutture storiche

Sistema dell'insediamento contemporaneo

- Tessuto urbano
- Aree ricreative interne al tessuto urbano

Ambiti prioritari per i progetti di conservazione, recupero, riqualificazione, gestione e valorizzazione del paesaggio regionale (Art.143 D.Lgs.42/2004 e s.m.i.)


Visuali

- Percorsi panoramici

Area connotazione specifica

- Parchi archeologici e culturali
- Sistema agrario a carattere permanente
- Discariche, depositi, cave

Confini comunali

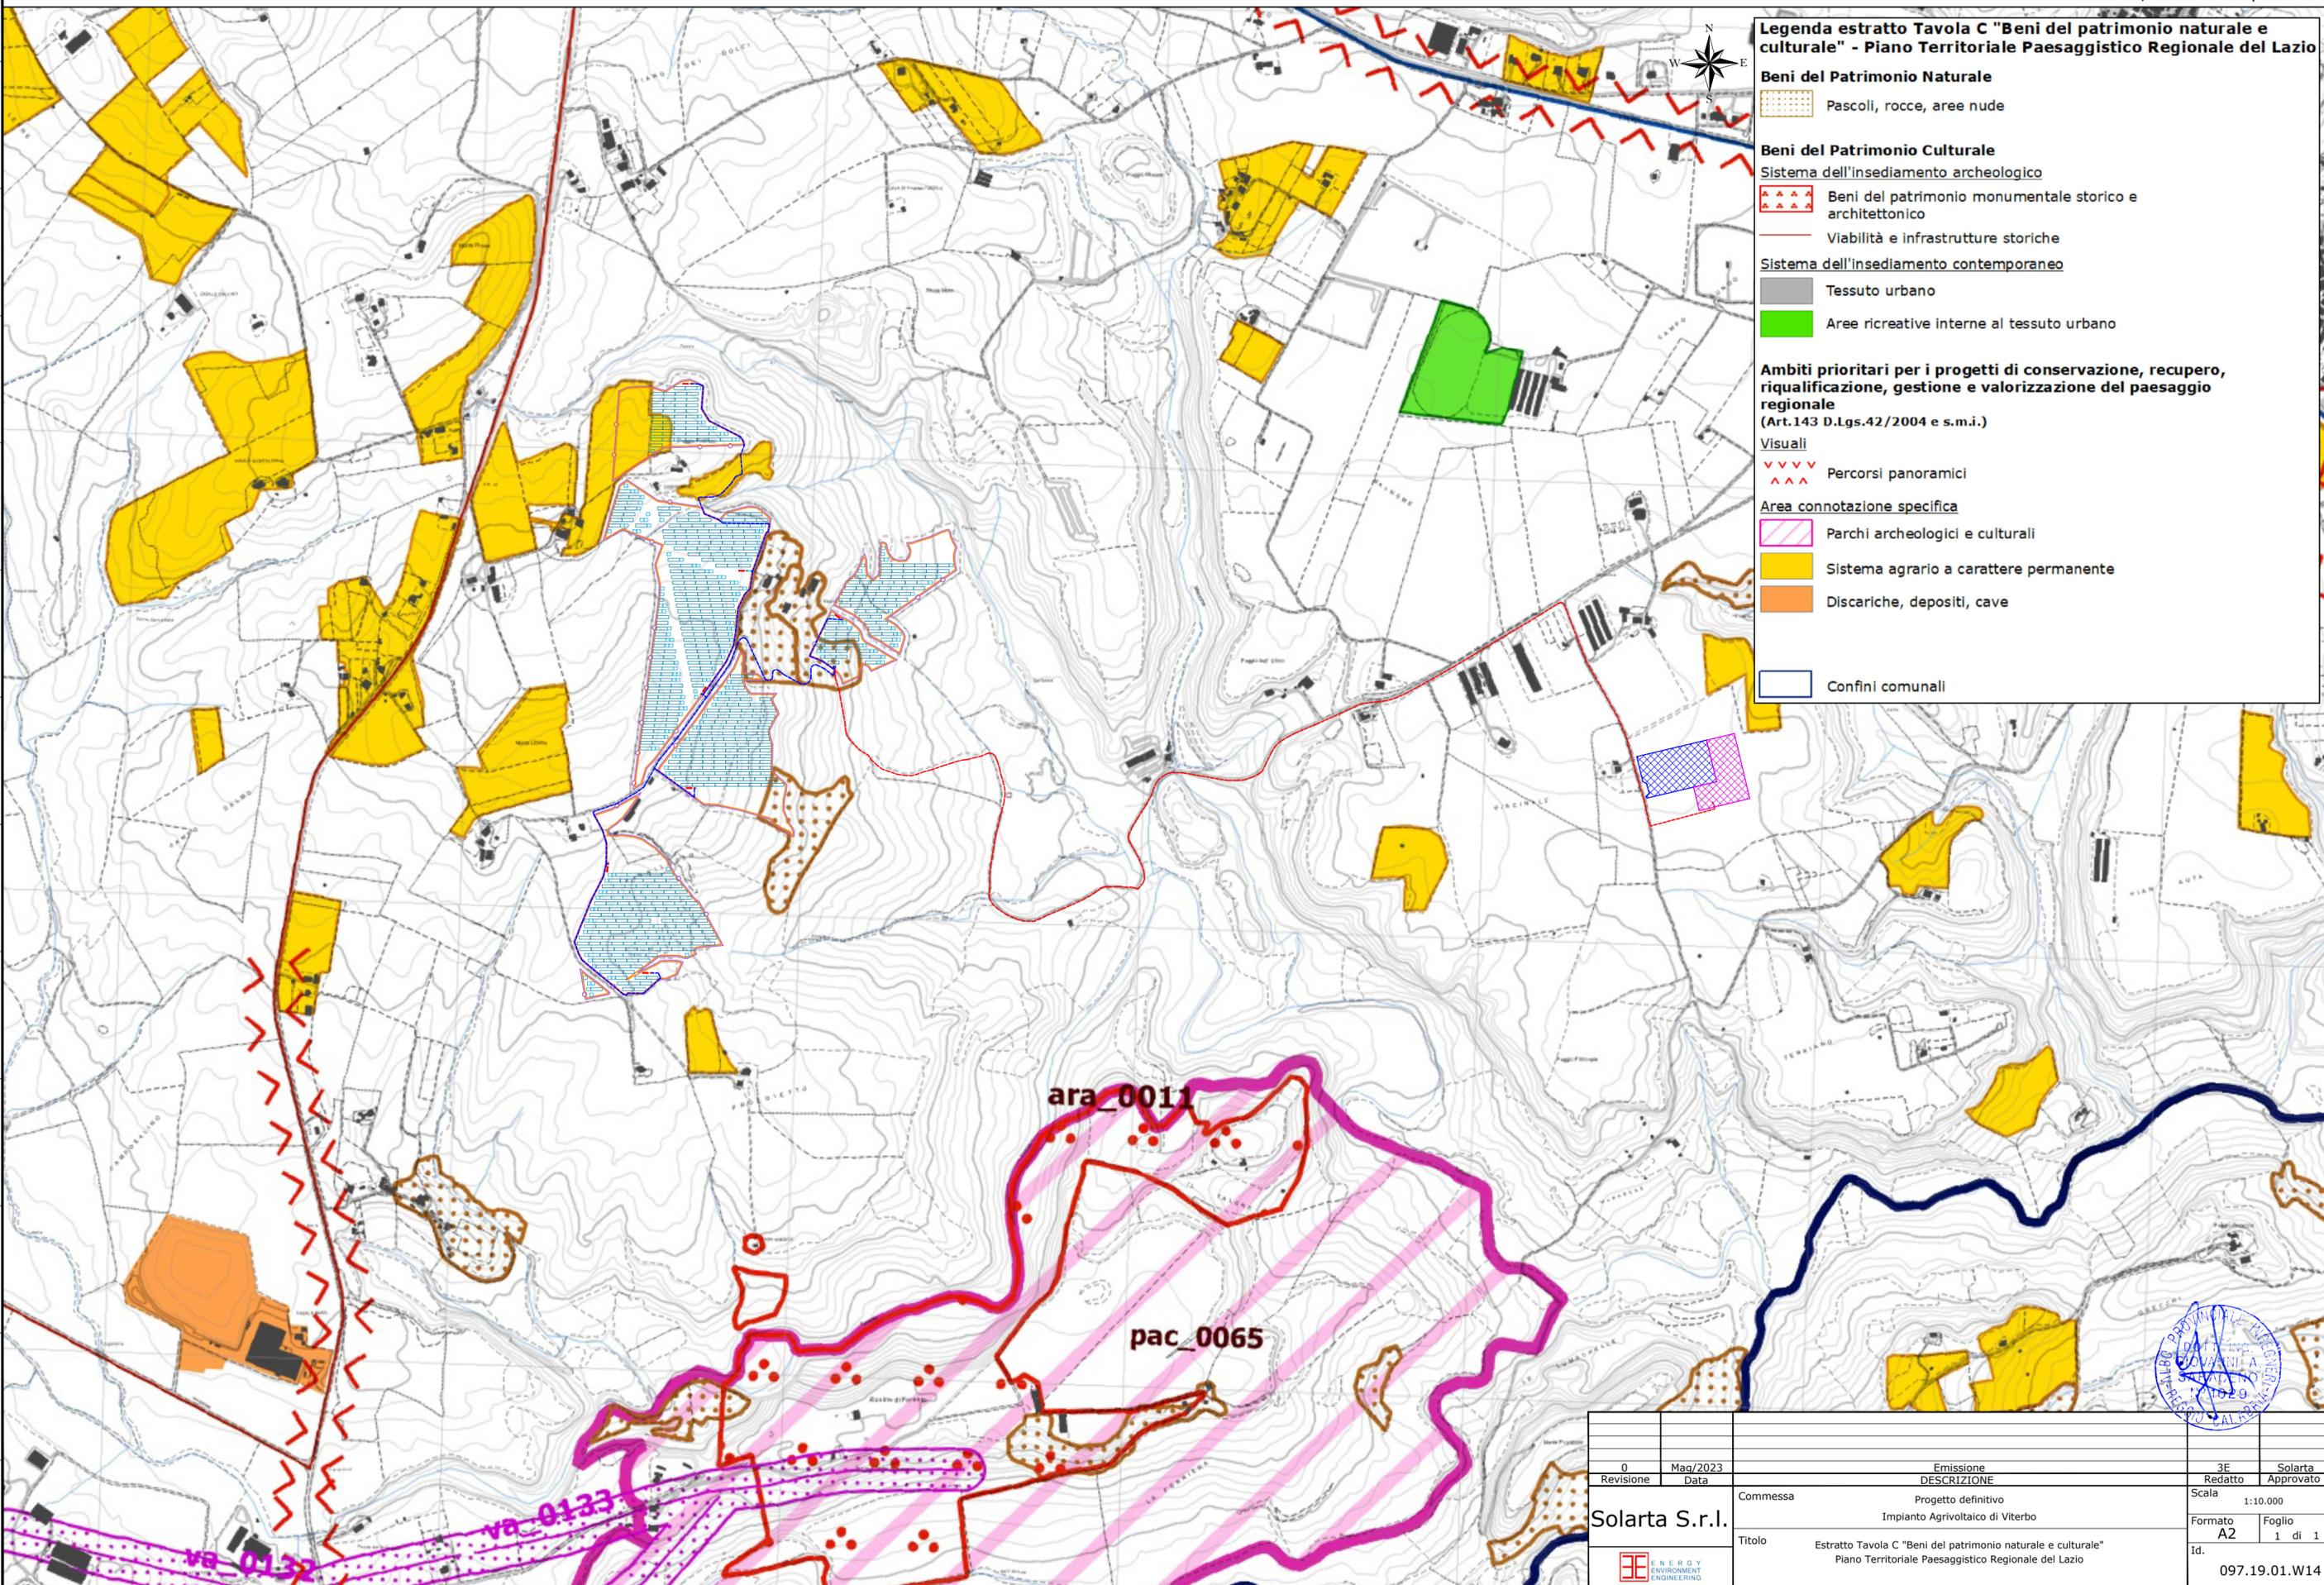

0	Mag/2023		3E	Solarta
Revisione	Data	Emissione	Redatto	Approvato
		DESCRIZIONE		
		Commissa	Scala	
		Progetto definitivo	1:10.000	
		Impianto Agrivoltaiico di Viterbo	Formato	
		A2	Foglio	
		1 di 1	Id.	
		Estratto Tavola C "Beni del patrimonio naturale e culturale"	097.19.01.W14	
		Piano Territoriale Paesaggistico Regionale del Lazio		

