INQUADRAMENTO SU NATURA 2000

Siti SIC/ZSC - ZPS scala 1:50.000
(portale regione Umbria)

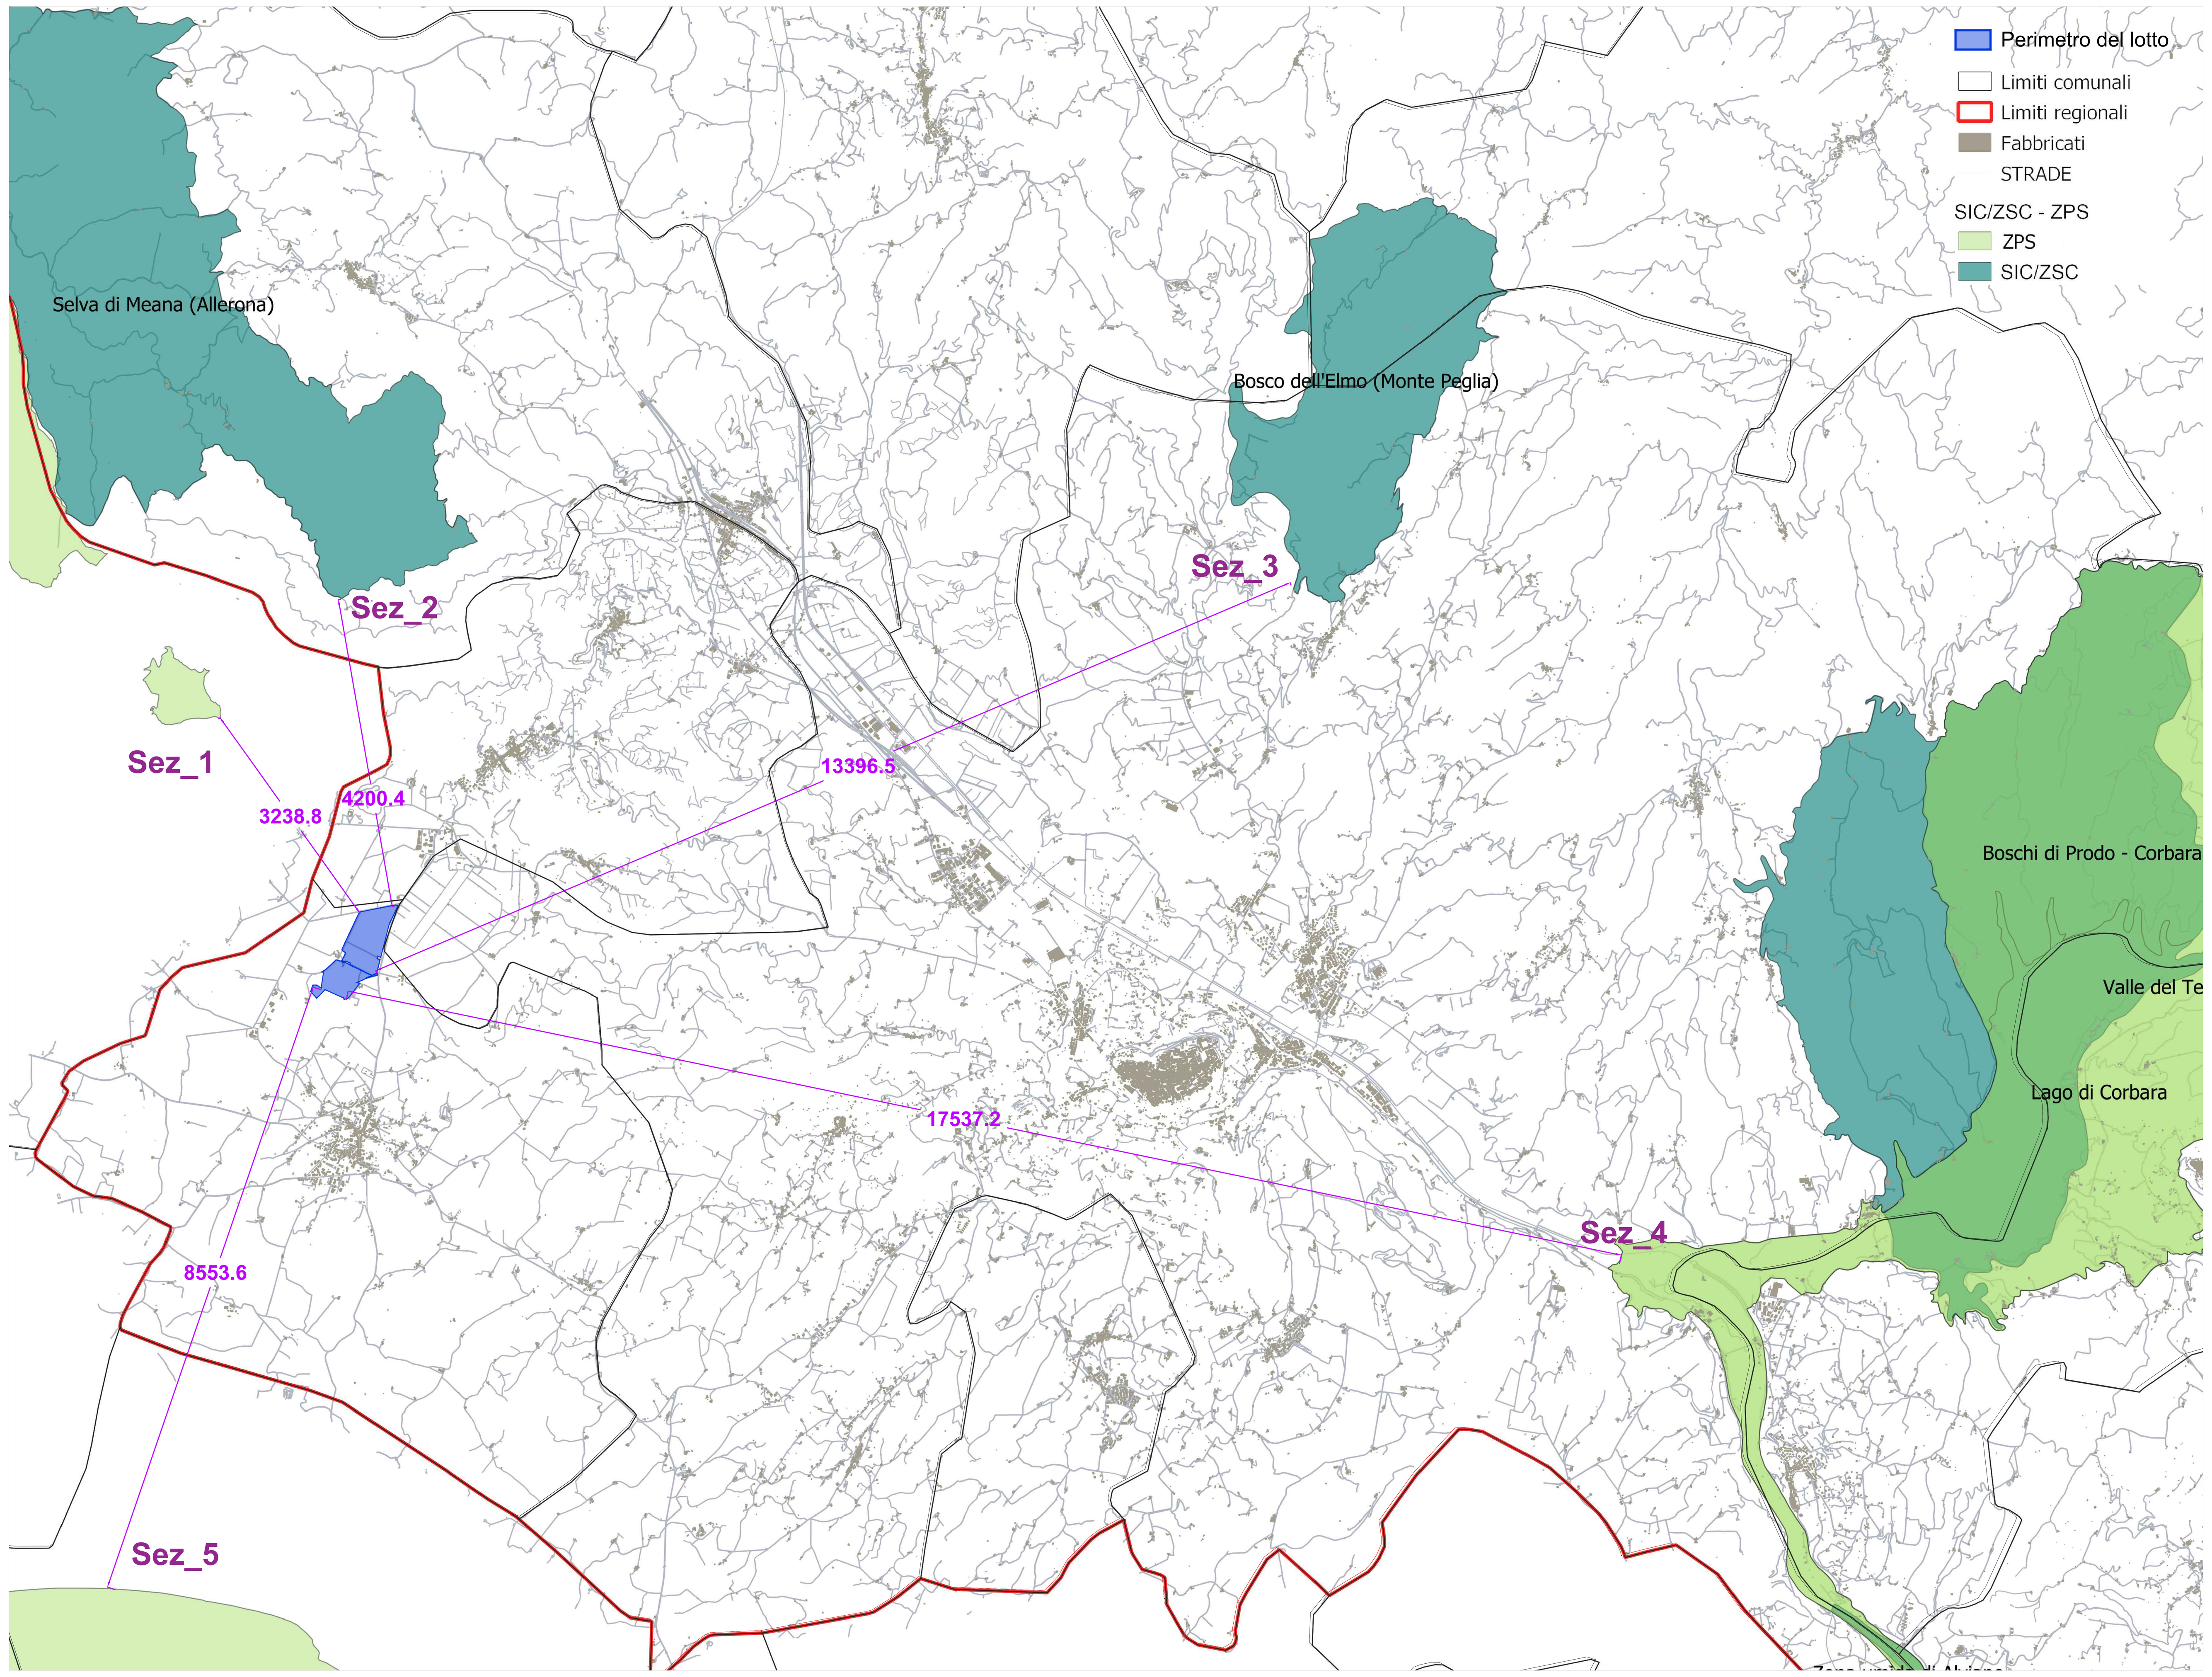

Cono ottico scala 1:75.000

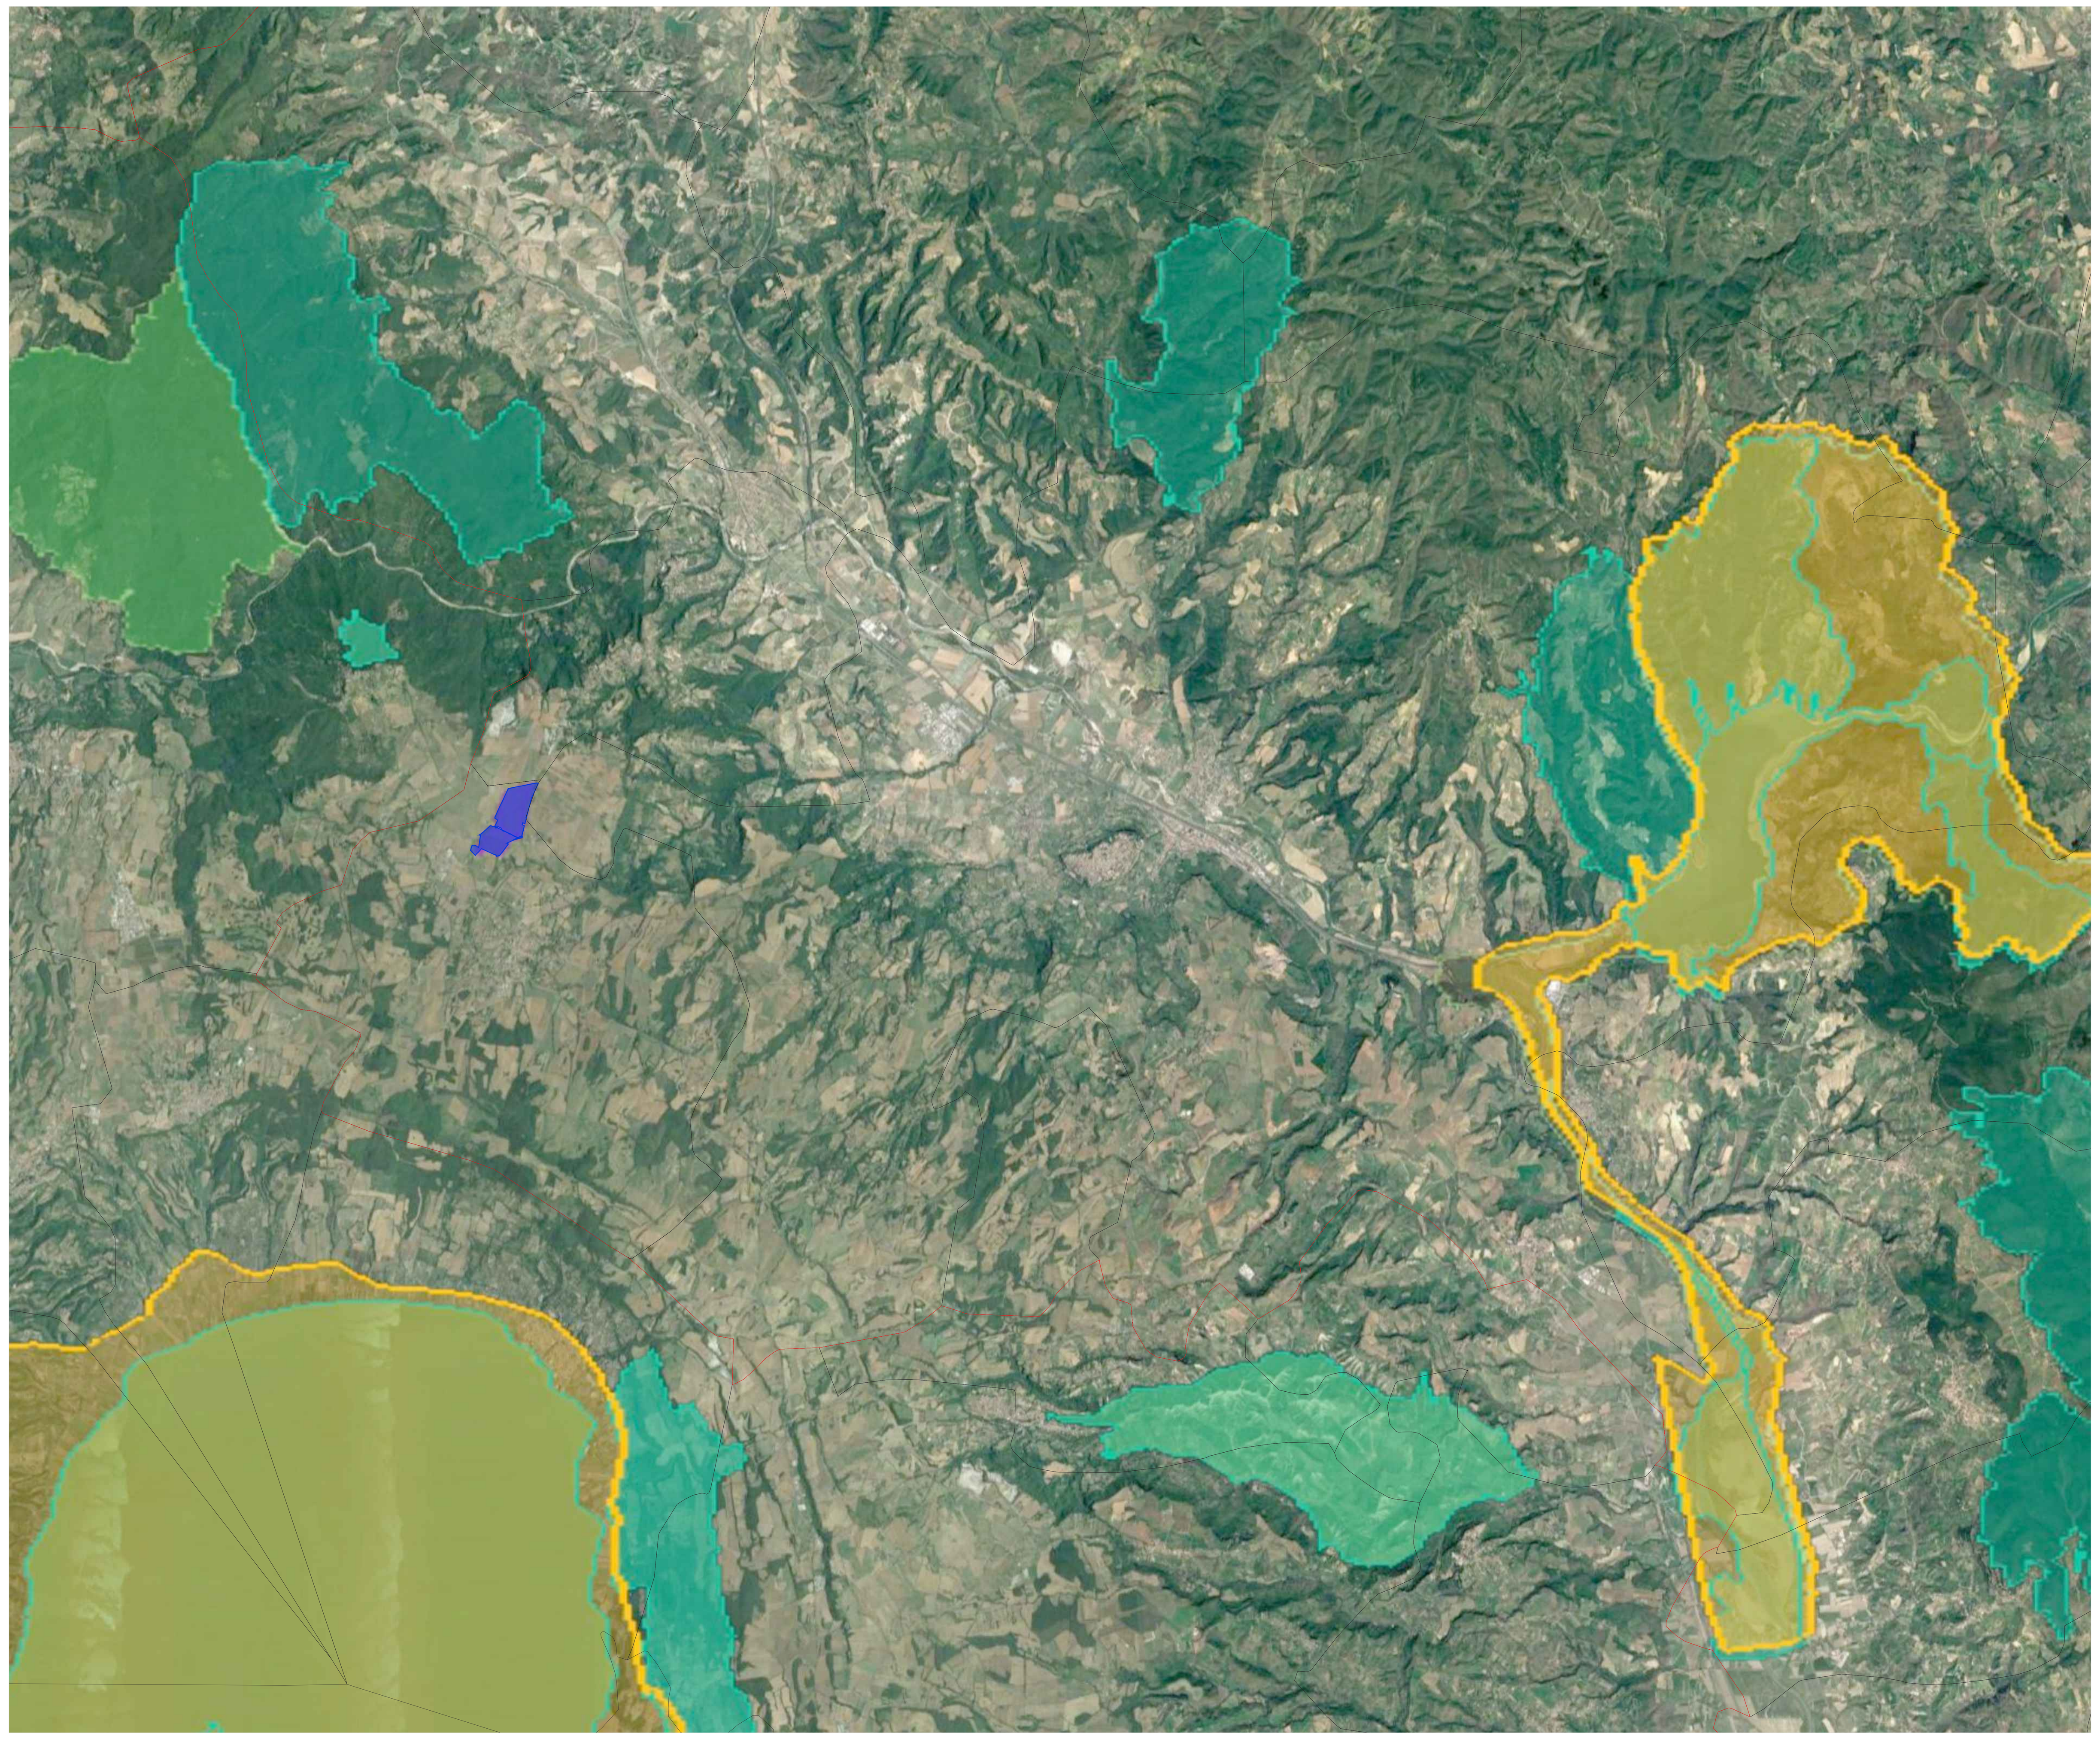

IBA scala 1:50.000
(portale regione Umbria)

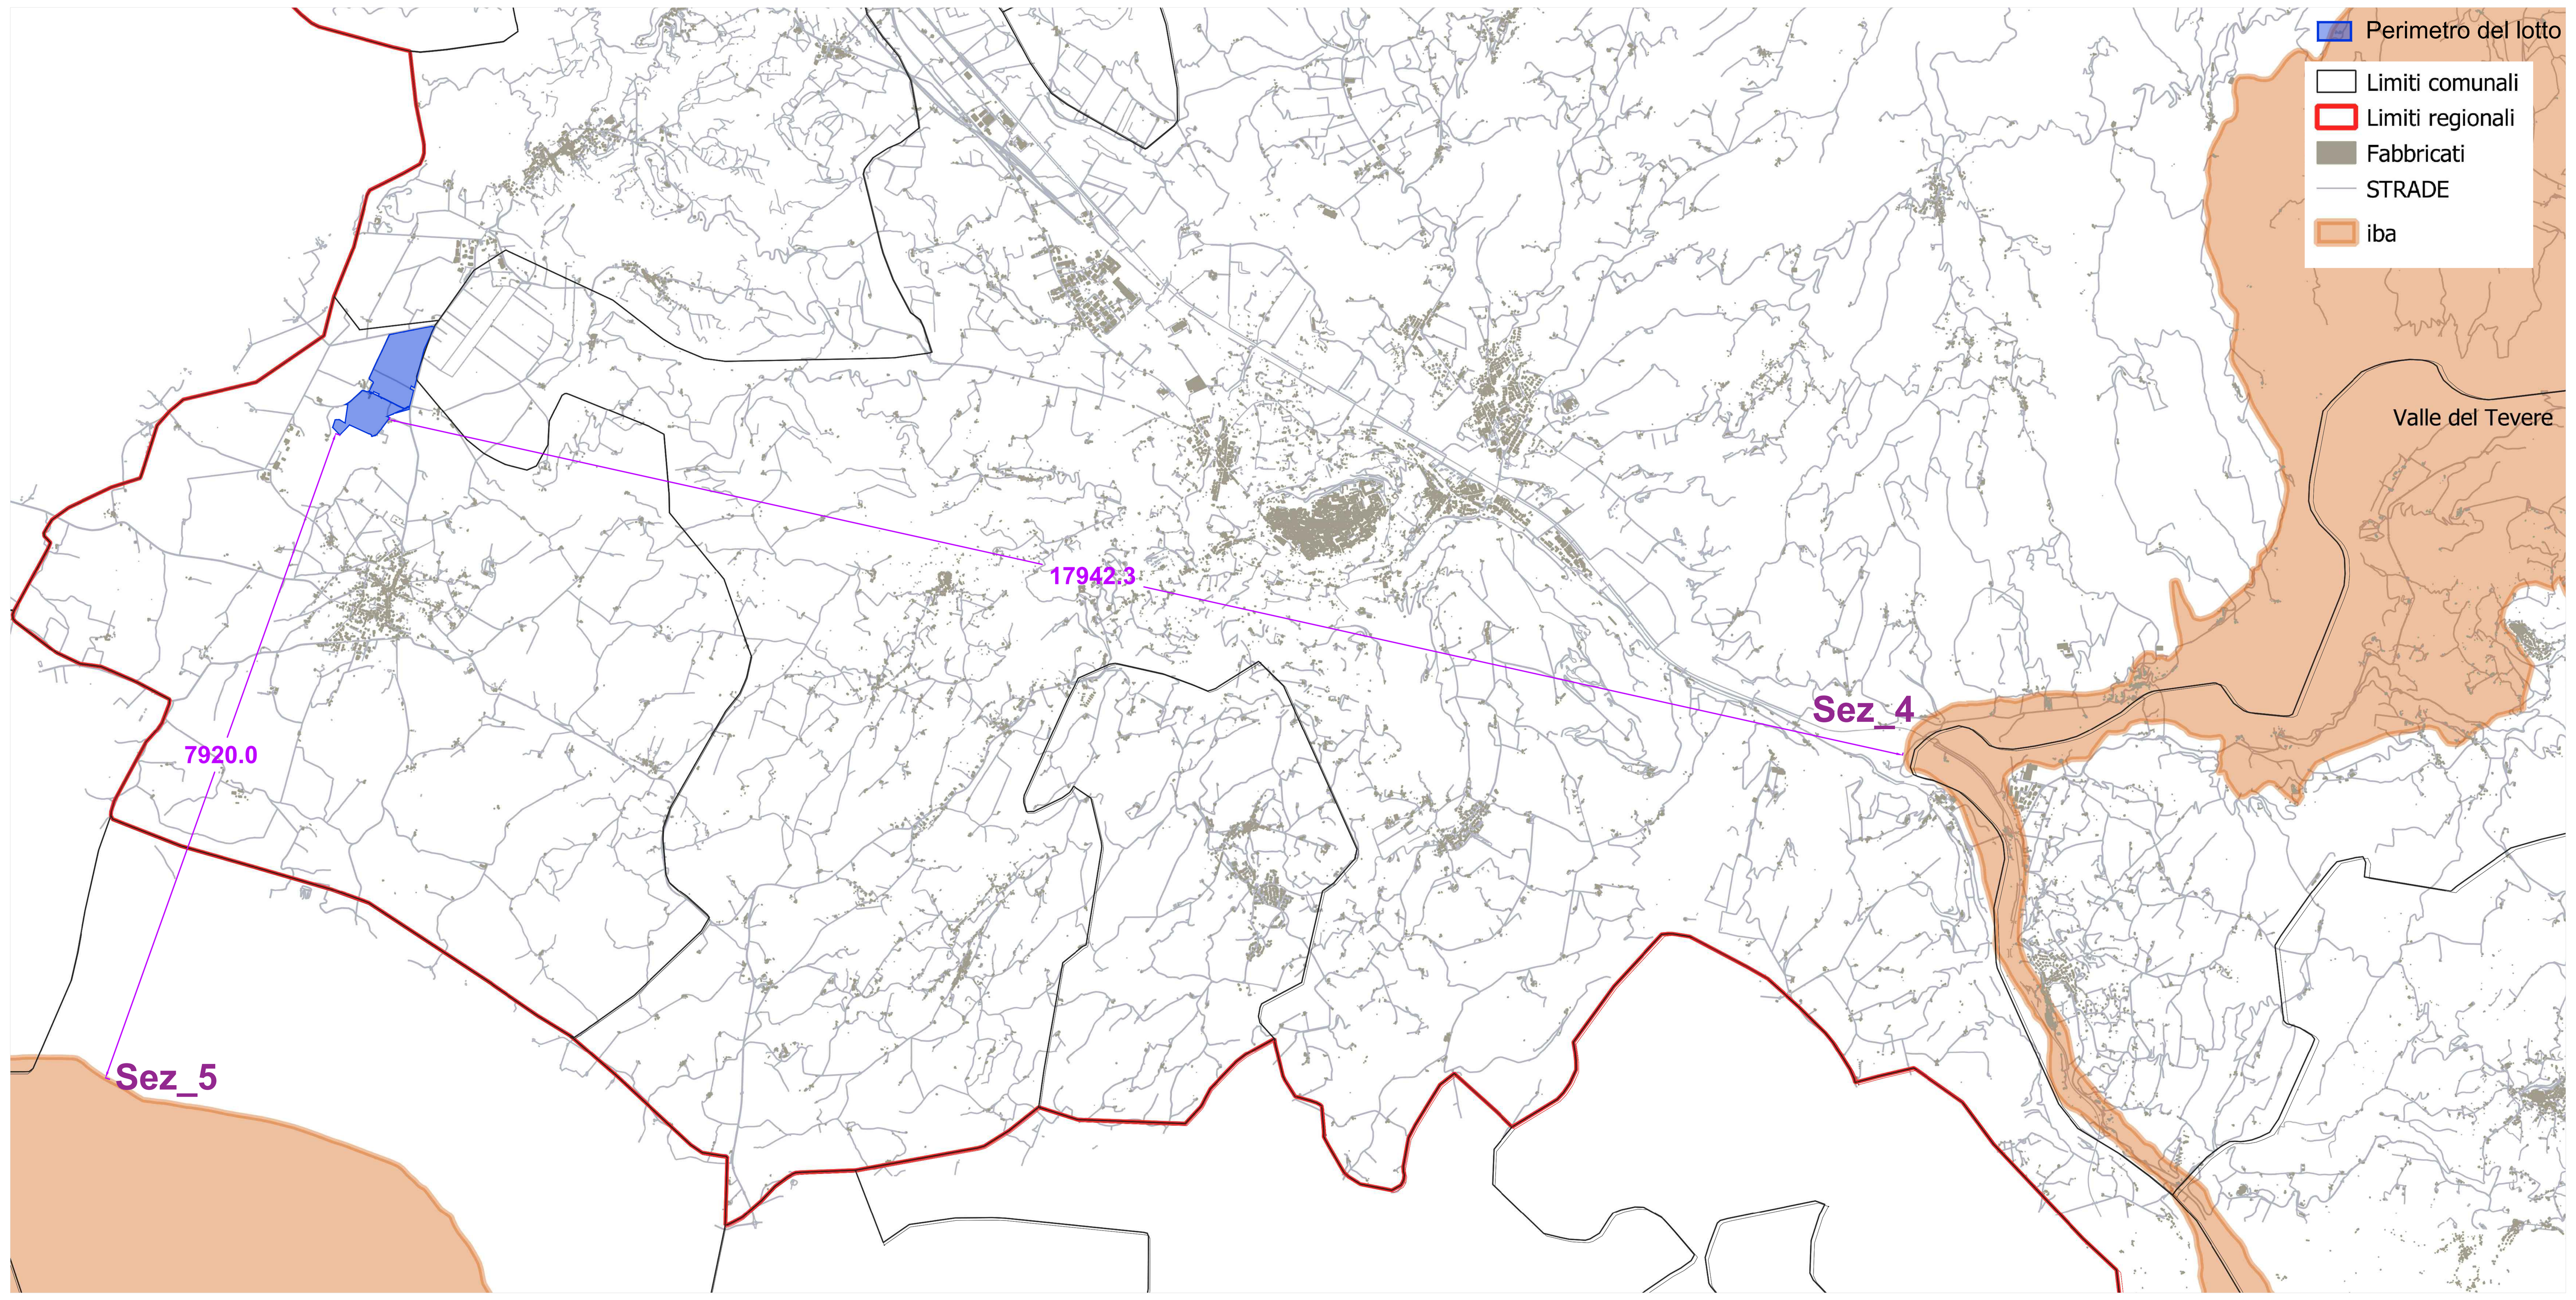

Sezione 1

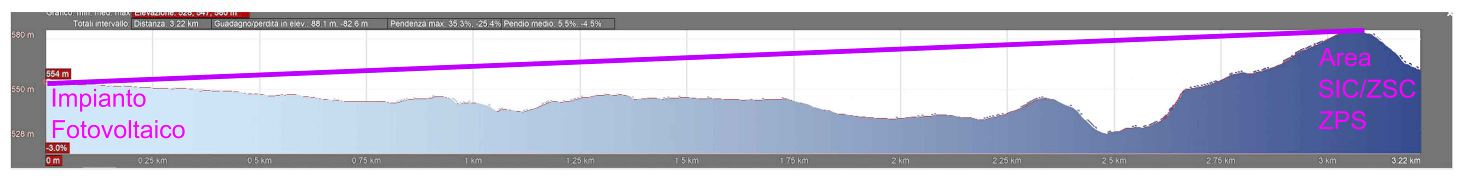

Sezione 2

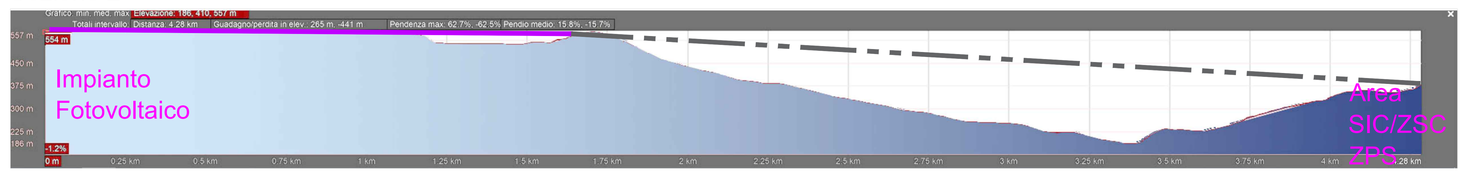

Sezione 3

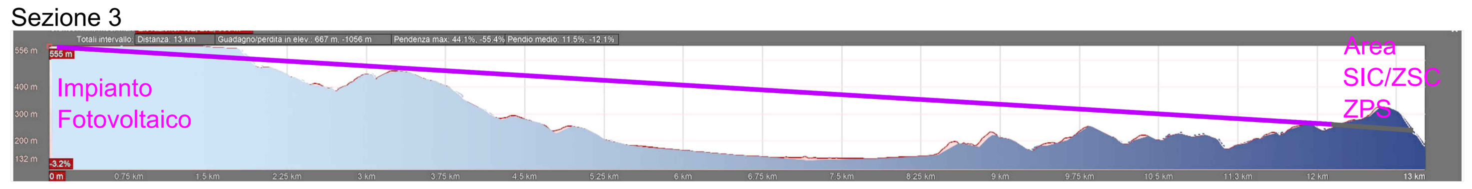

Sezione 4

Sezione 5

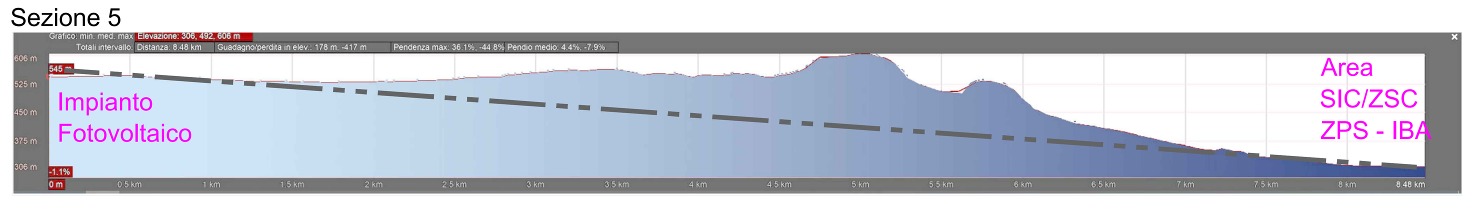

Regione Umbria

COMUNE DI CASTEL GIORGIO (TR)

Progettazione della Centrale Solare "Maag Black Sheep" da **11.448 kWp**

Proponente: Maag timo S.r.l.

Via Francesco Crispi N.98 - 80122 (NA)

Titolo: Inquadramento su Natura 2000

progetto verde
studio di architettura del paesaggio

AEDES GROUP
ENGINEERING

MARE RINNOVABILI

N° Elaborato: **16**

Cod: **VT_06**

Scala: 1: 50.000
1:75.000

tipo di progetto:
- ○ RILIEVO
- ○ PRELIMINARE
- ● DEFINITIVO
- ○ ESECUTIVO

Progetto dell'inserimento paesaggistico e mitigazione

Progettista:
Agr. Fabrizio Cembalo Sambiase
Arch. Alessandro Visalli

Collaboratori:
Agr. Rosa Verde
Urb. Patrizia Ruggiero
Arch. Anna Sirica

Progettazione elettrica e civile

Progettista:
Ing. Rolando Roberto
Ing. Giselle Roberto

Collaboratori:
Ing. Simone Bonacini
Ing. Marco Balzano

Consulenza geologia
Geol. Gaetano Ciccarelli

Consulenza archeologia
Archeol. Concetta Claudia Costa

rev.	descrizione	data	formato	elaborato da	controllato da	approvato da
00	Consegna	Luglio 2022	A0	Patrizia Ruggiero	Alessandro Visalli	Fabrizio Cembalo Sambiase
01						
02						
03						
04						