




SEZIONI STATO DI FATTO E STATO DI PROGETTO B - B' Scala 1:2.000

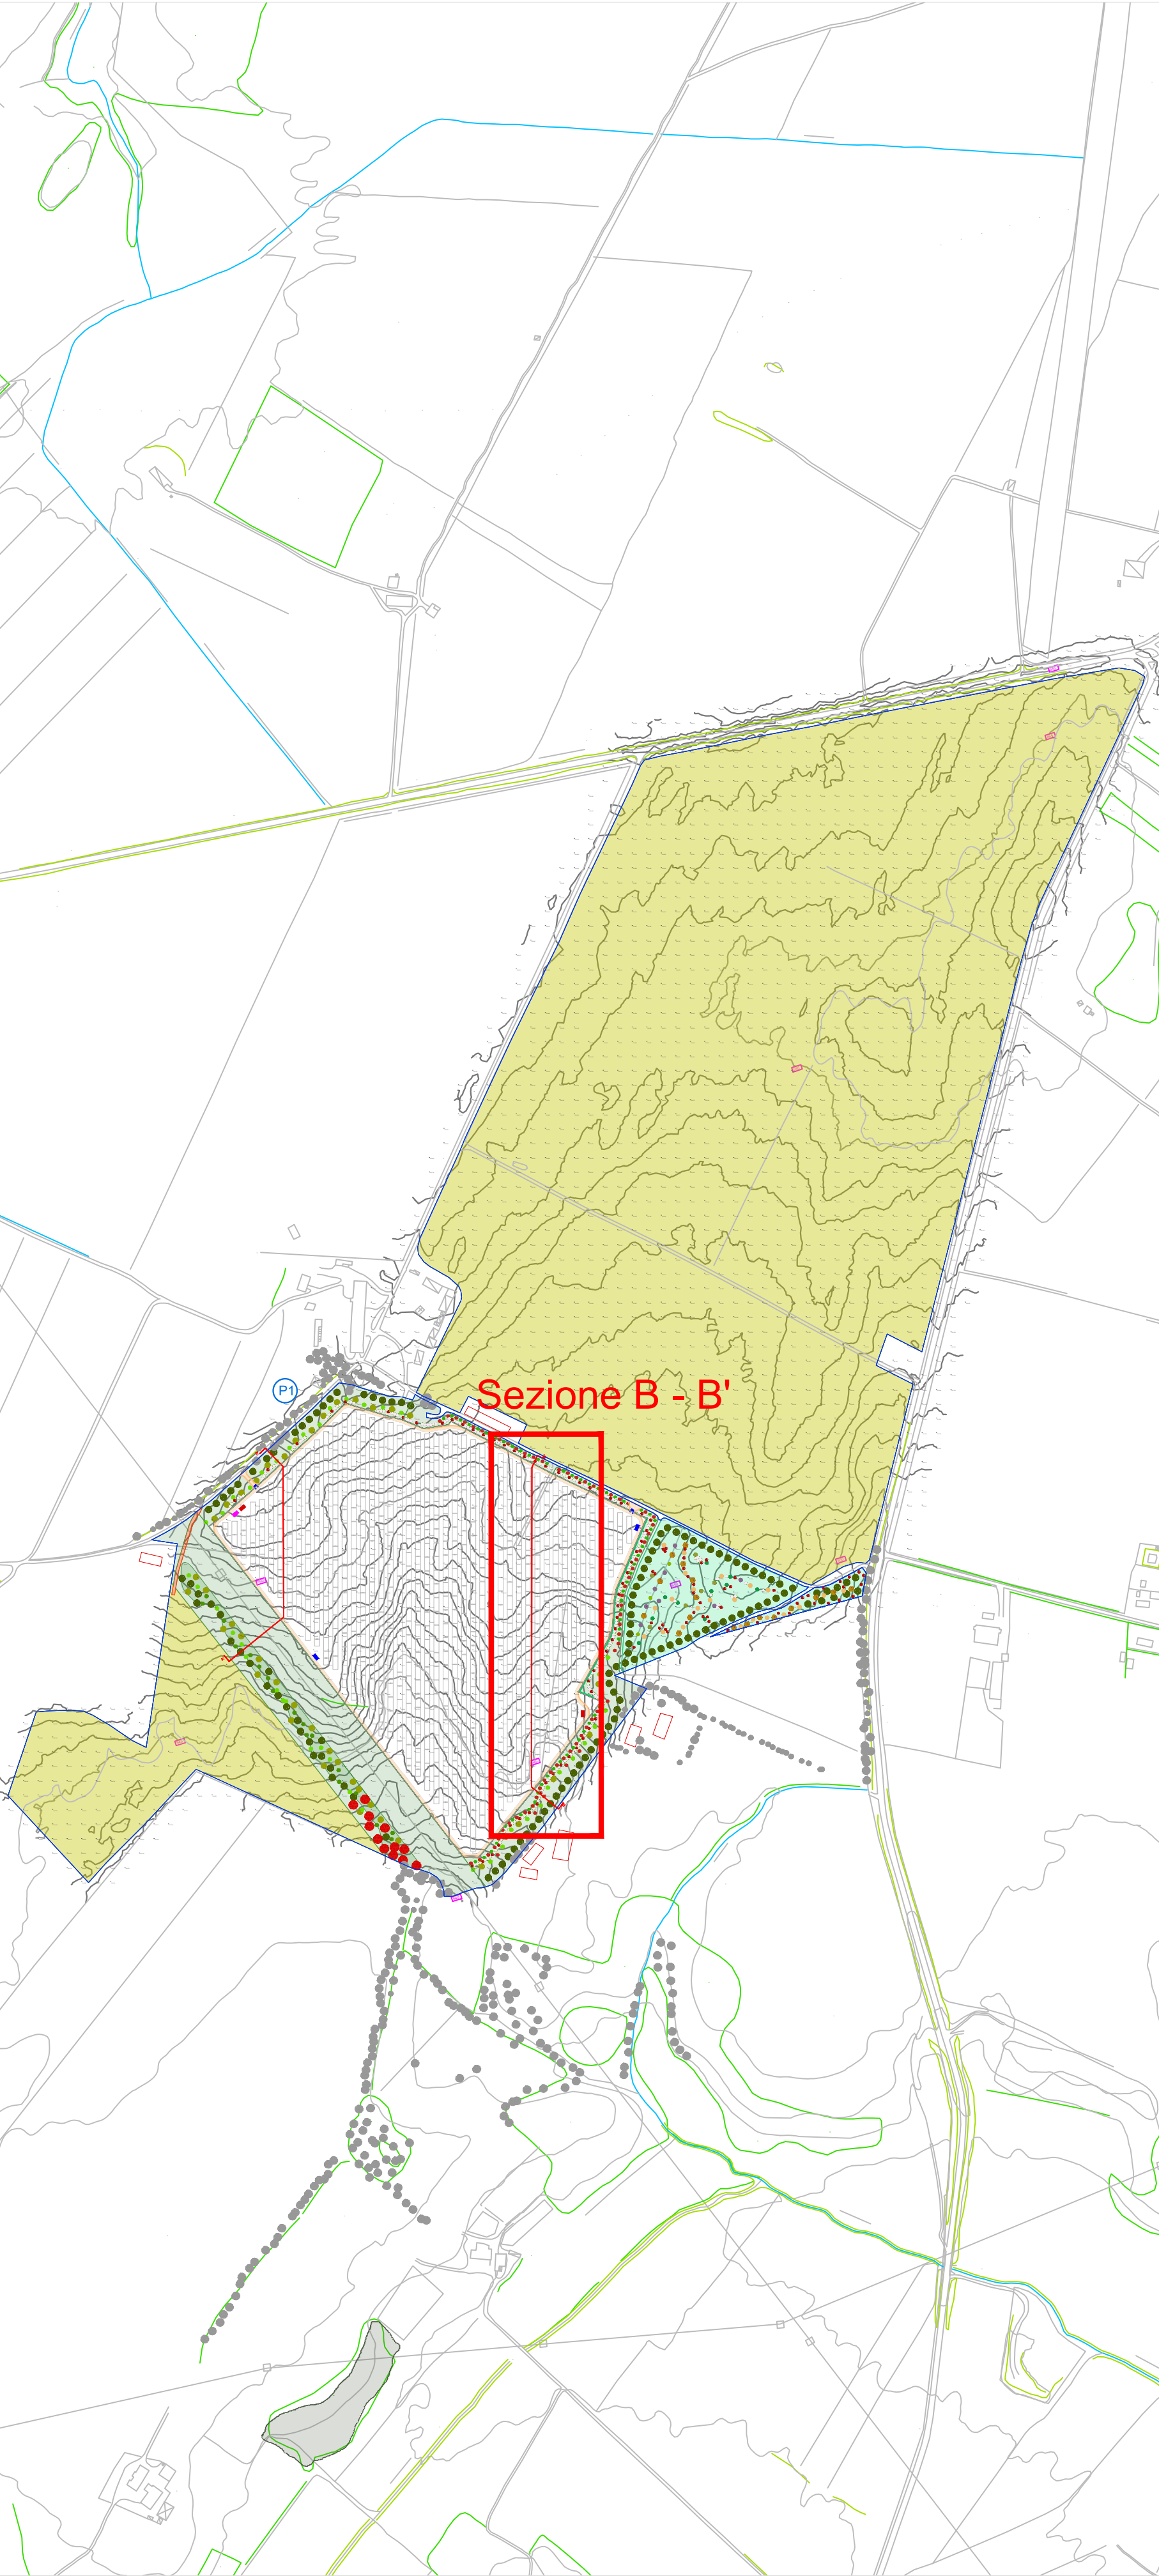


Sezione B - B' Scala 1:500

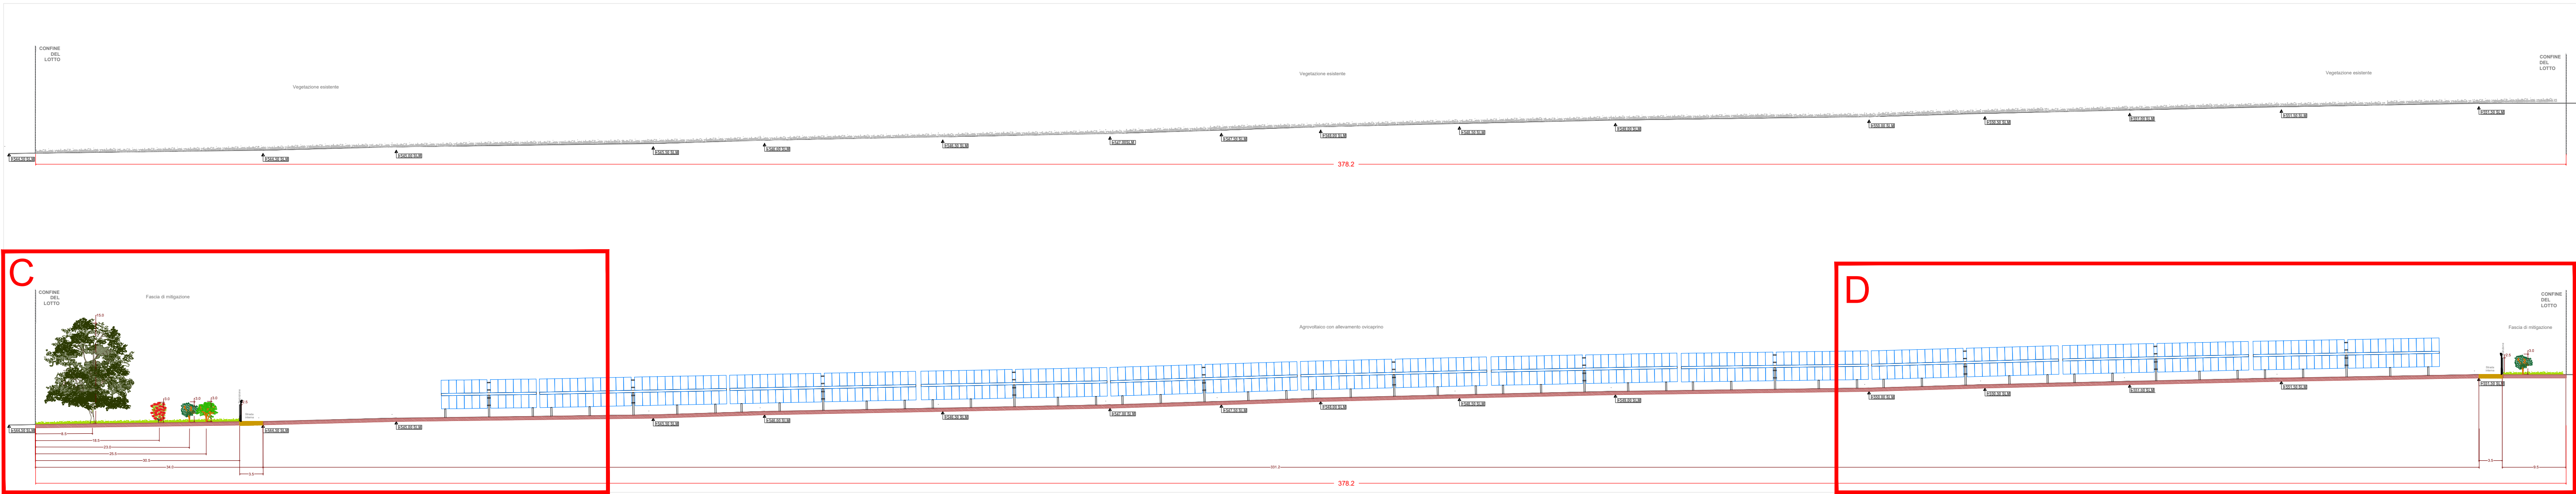


Quadrante C Scala 1:200

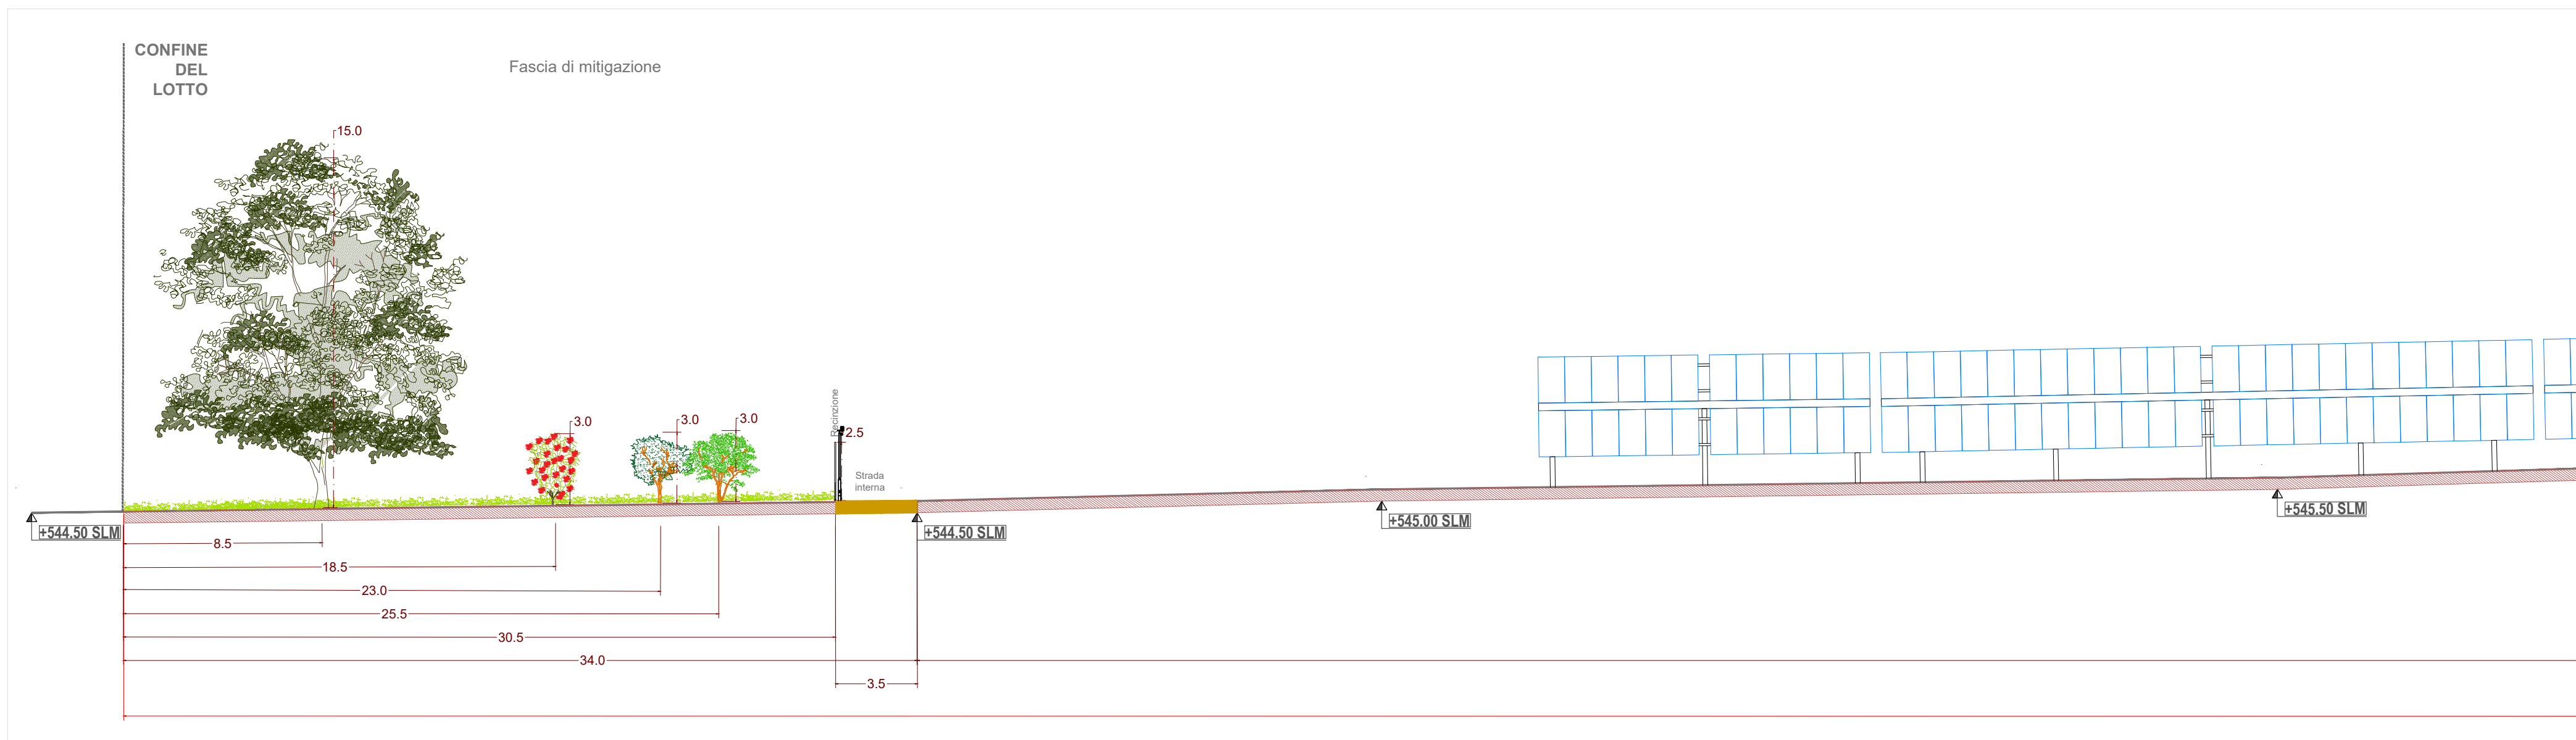

Quadrante B Scala 1:200

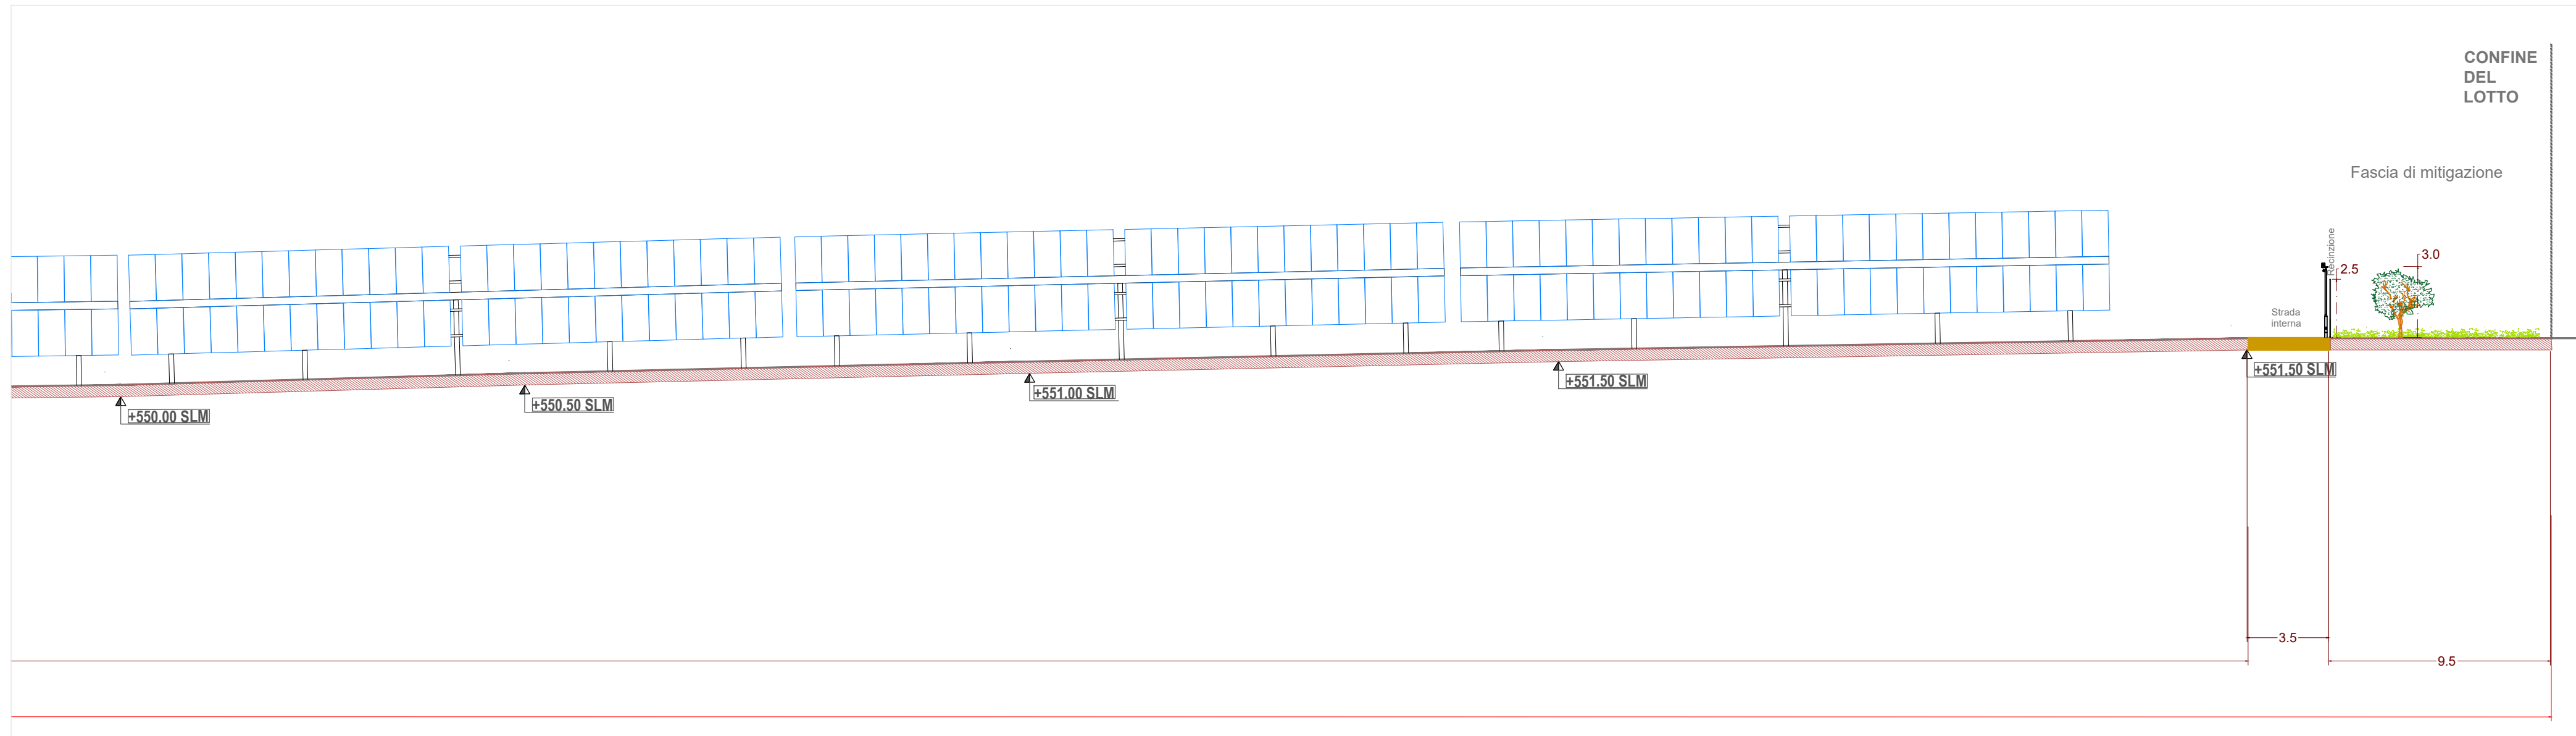

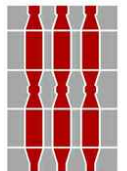

Regione Umbria

COMUNE DI CASTEL GIORGIO (TR)

Progettazione della Centrale Solare "Maag Black Sheep" da **11.448 kWp**



Proponente: Maag timo S.r.l.

Via Francesco Crispi N.98 - 80122 (NA)

Titolo: Sezioni stato di fatto e stato di progetto B - B'



progetto verde
studio di architettura del paesaggio

N° Elaborato: **54**

Cod: **PT_03 - b**

Scala: 1: 200
1: 500
1:2.000

tipo di progetto:
☐ RILIEVO
☐ PRELIMINARE
☒ DEFINITIVO
☐ ESECUTIVO

Progetto dell'inserimento paesaggistico e mitigazione

Progettista:
Agr. Fabrizio Cembalo Sambiasi
Arch. Alessandro Visalli

Collaboratori:
Agr. Rosa Verde
Urb. Patrizia Ruggiero
Arch. Anna Silica

Progettazione elettrica e civile

Progettista:
Ing. Rolando Roberto
Ing. Giselle Roberto

Collaboratori:
Ing. Marco Cembalo
Ing. Marco Cembalo

Consulenza geologica
Geol. Gaetano Ciccardi

Consulenza archeologia
Archeol. Concetta Claudia Costa

rev.	descrizione	data	formato	elaborato da	controllato da	approvato da
00	Consegna	Luglio 2022	A1 +	Patrizia Ruggiero	Alessandro Visalli	Fabrizio Cembalo Sambiasi
01						
02						
03						
04						