



PARTICOLARE VIDEO SORVEGLIANZA

Scala 1:1.000

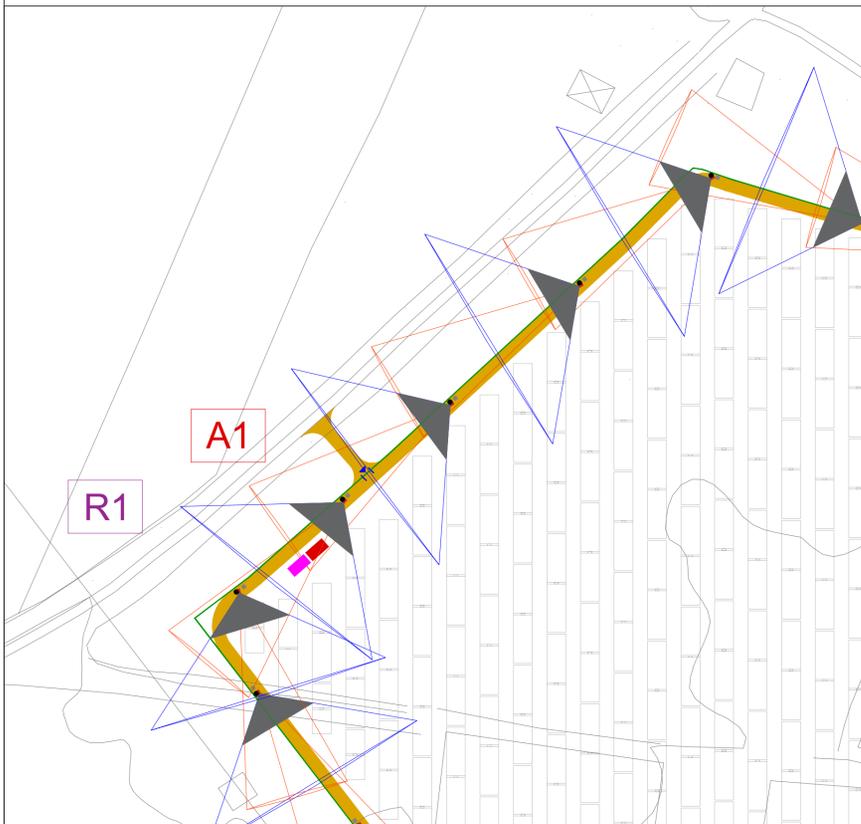

PLANIMETRIA VIDEOSORVEGLIANZA

Scala 1:2.000

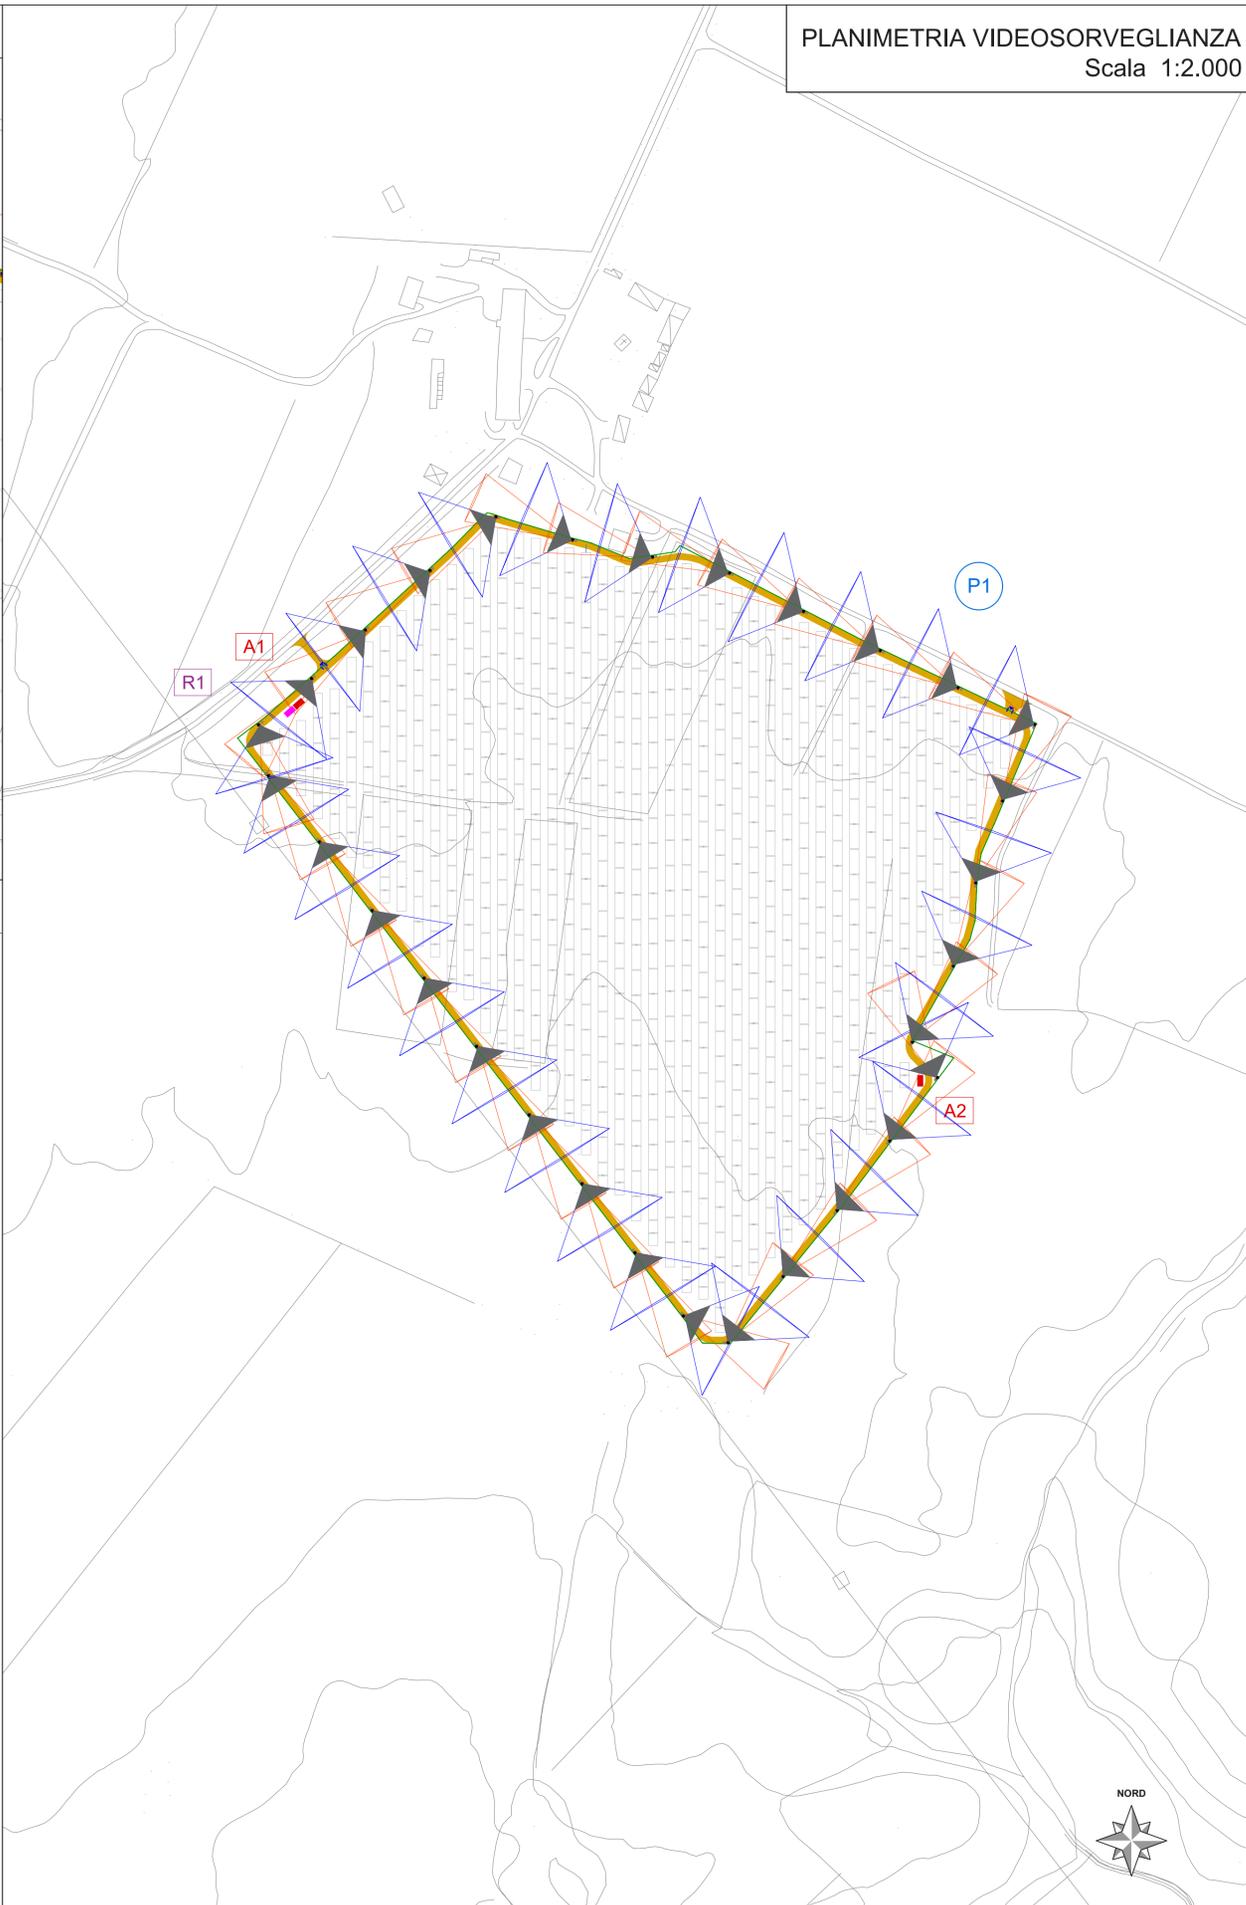


LEGENDA

- Recinzione
  - Strada interna
  - Area utile
  - Zona d'ombra
  - Palo con faro led e telecamera di videosorveglianza
  - Pozzetto d'ispezione
  - Telecamera
- Coni visivi


PARTICOLARI COSTRUTTIVI

Scala 1:25

PALO ILLUMINAZIONE E VIDEOSORVEGLIANZA

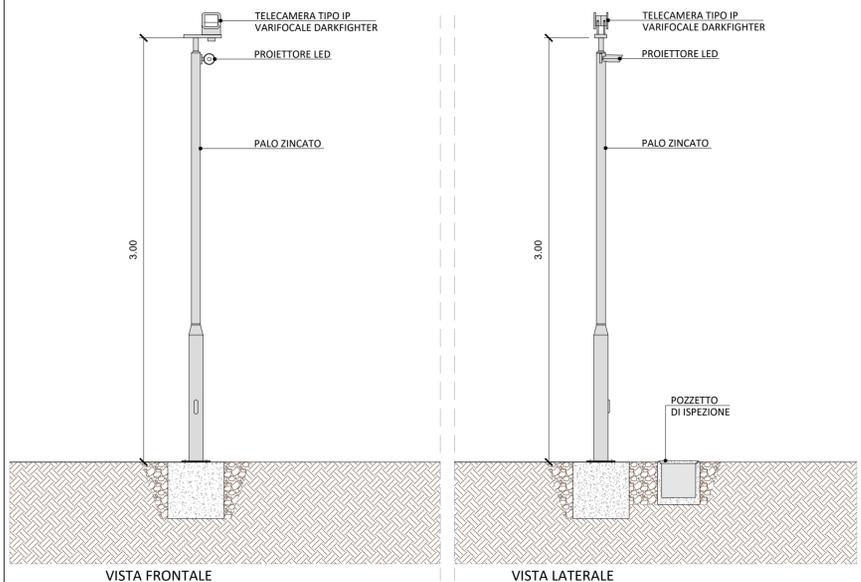

STRATIGRAFIA DELLA VIABILITA' INTERNA

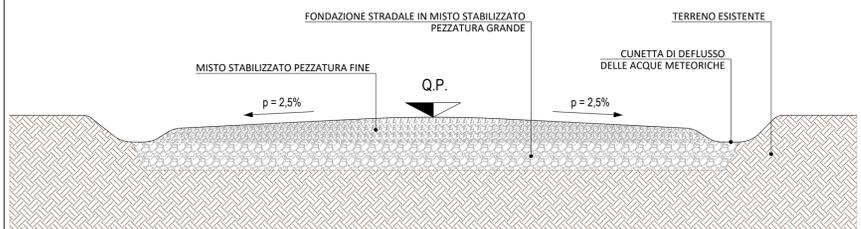

COMUNE DI CASTEL GIORGIO (TR)

Progettazione della Centrale Solare "Maag Black Sheep" da 11.448 kWp



Proponente: Maag timo S.r.l.

Via Francesco Crispi N.98 - 80122 (NA)

Titolo : Layout recinzione viabilità TVCC perimetrale



N° Elaborato: 60  
 Progetto dell'inserimento paesaggistico e mitigazione  
**Progettista:**  
 Agr. Fabrizio Cembalo Sambiasi  
 Arch. Alessandro Visalli  
**Collaboratori:**  
 Agr. Rosa Verde  
 Urb. Patrizia Ruggiero  
 Arch. Anna Sirica  
**Progettazione elettrica e civile**  
**Progettista:**  
 Ing. Rolando Roberto  
 Ing. Giselle Roberto  
**Collaboratori:**  
 Ing. Simone Bonacini  
 Ing. Marco Balzano  
**Consulenza geologia**  
 Geol. Gaetano Ciccarelli  
**Consulenza archeologia**  
 Archeol. Concetta Claudia Costa



| rev. | descrizione | data        | formato | elaborato da    | controllato da  | approvato da    |
|------|-------------|-------------|---------|-----------------|-----------------|-----------------|
| 00   | Consegna    | Luglio 2022 | A1      | Rolando Roberto | Giselle Roberto | Rolando Roberto |
| 01   |             |             |         |                 |                 |                 |
| 02   |             |             |         |                 |                 |                 |
| 03   |             |             |         |                 |                 |                 |
| 04   |             |             |         |                 |                 |                 |