


-  perimetro area di progetto
-  buffer area industriale 500m
-  buffer masseria vincolata 500m
-  buffer vincolo art 136 e 157 500m

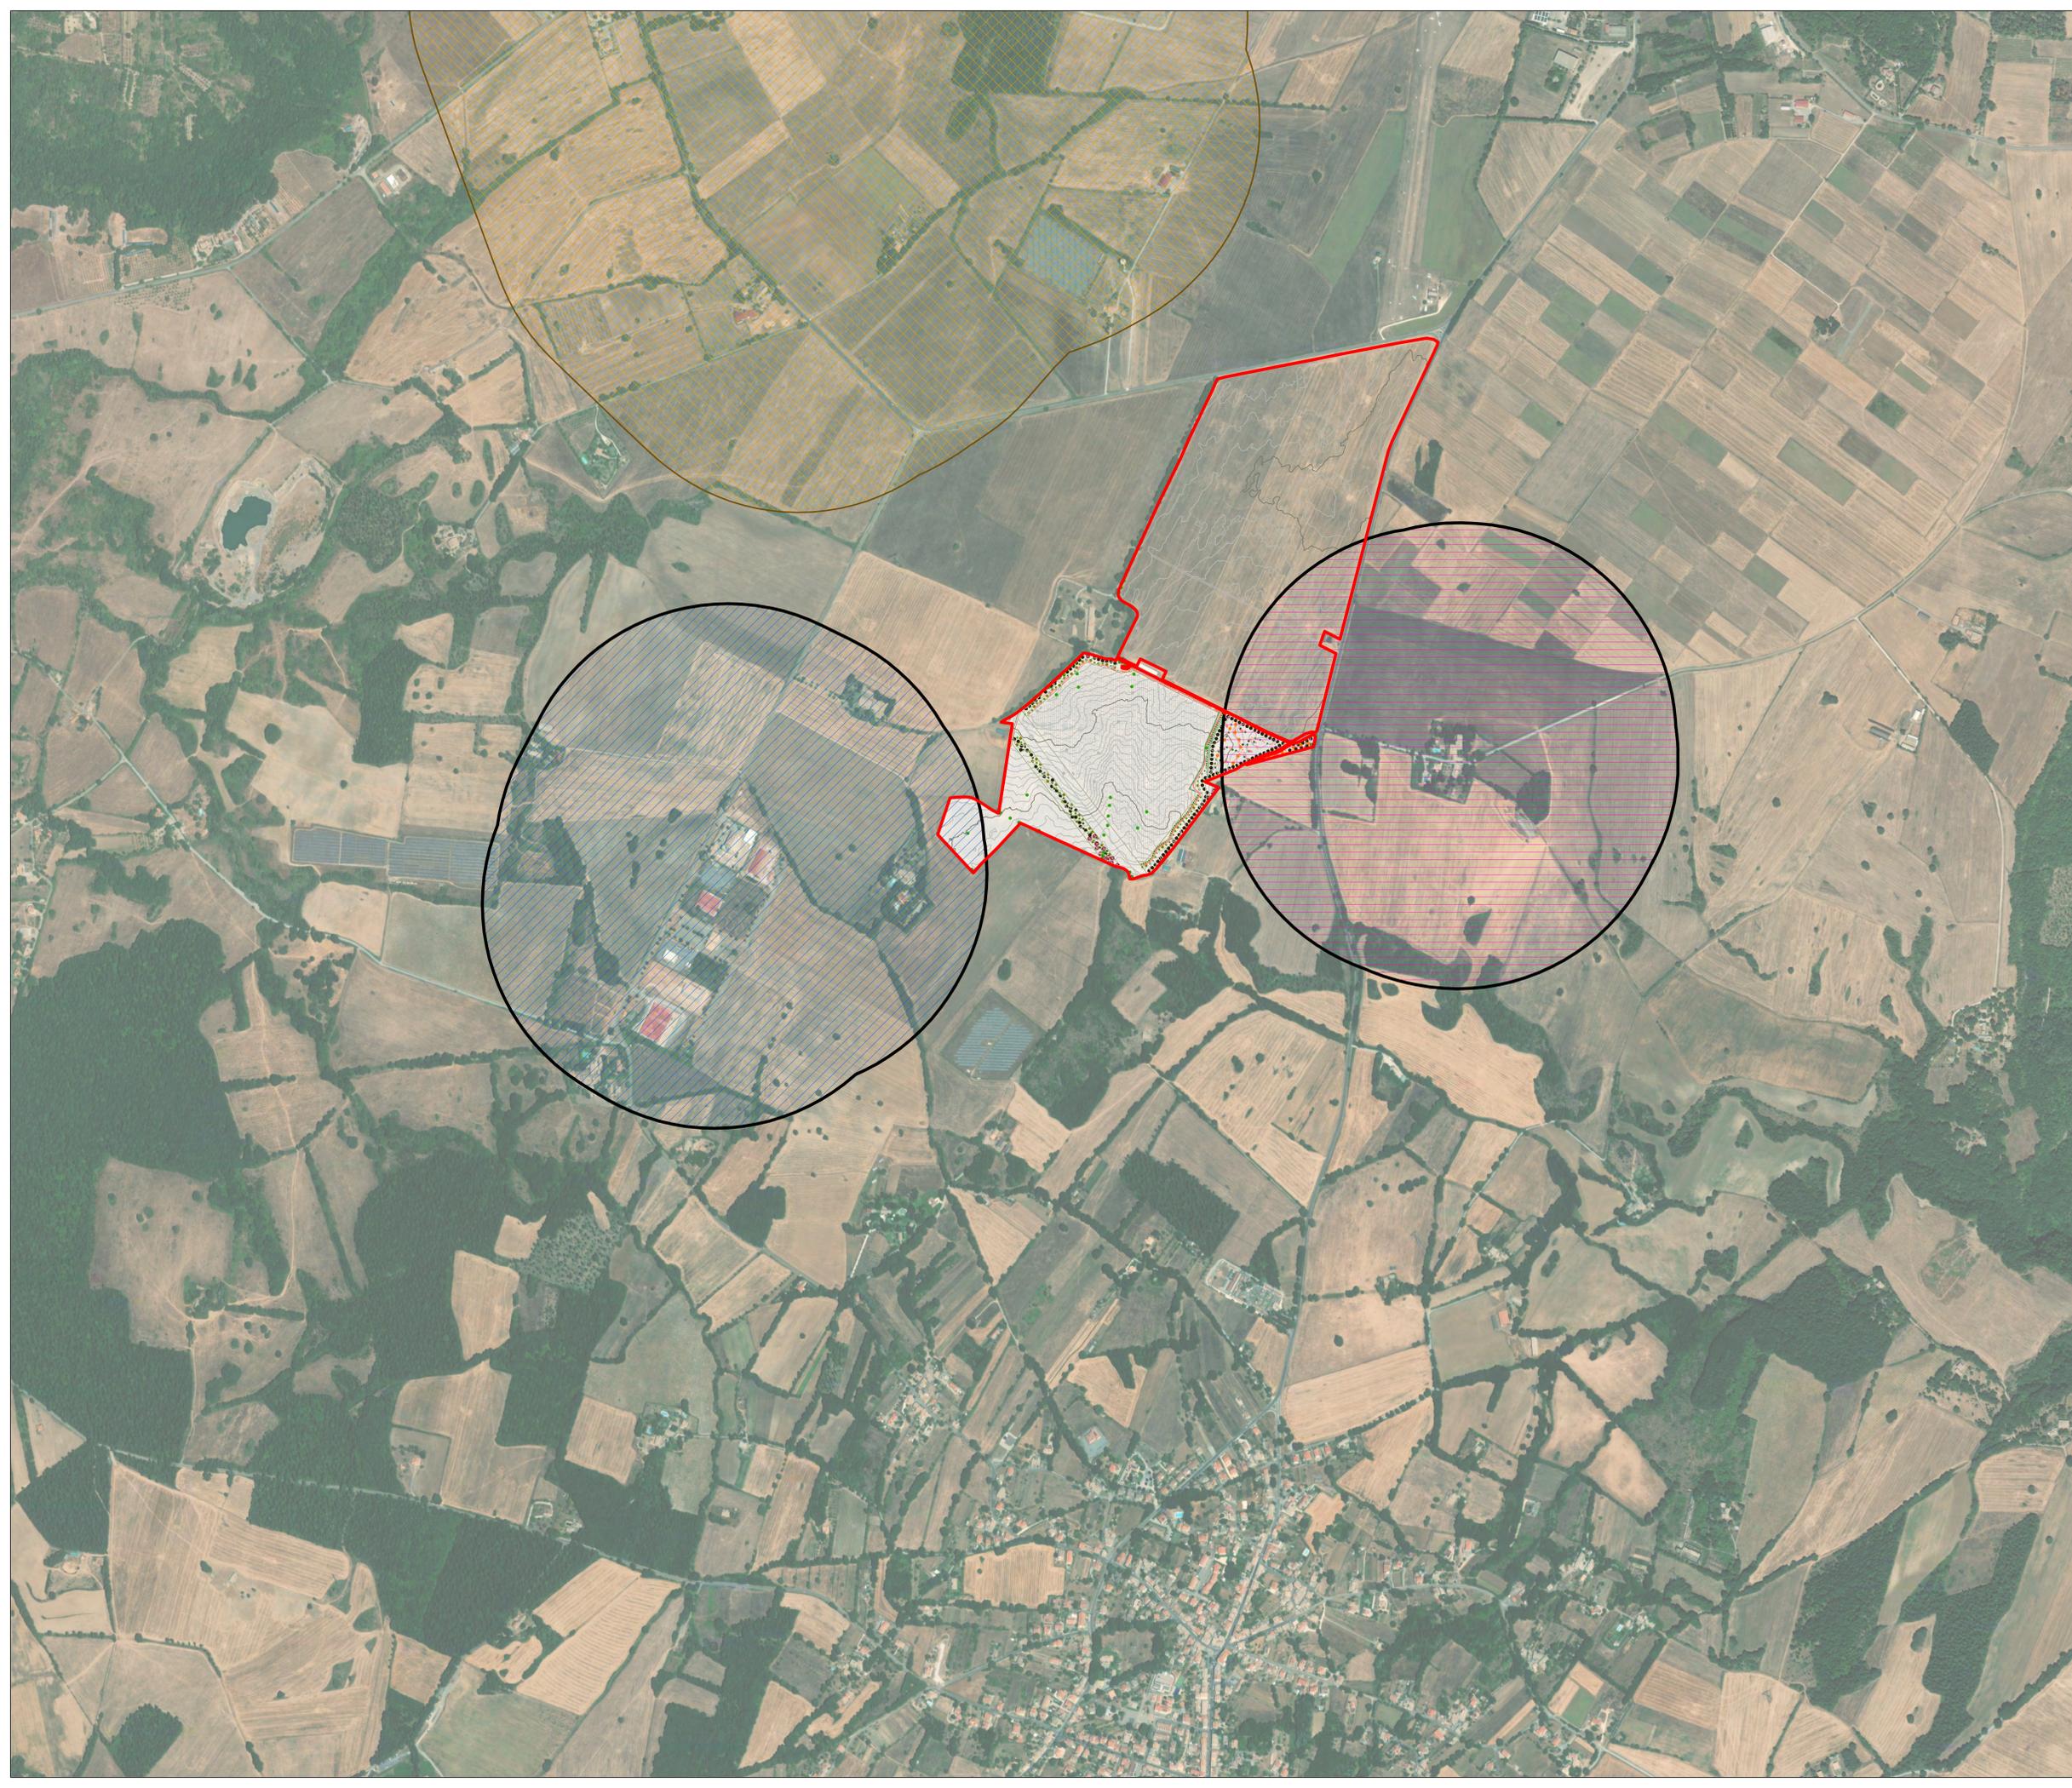

  
**Regione Umbria**  
**COMUNE DI CASTEL GIORGIO (TR)**  
 Progettazione della Centrale Solare "Maag Black Sheep" da **11.448 kWp**



Proponente: Maag timo S.r.l.  
 Via Francesco Crispi N.98 - 80122 (NA)

Titolo: Aree comma 8 art.20 DI 199/21



studio di architettura del paesaggio

N° Elaborato: **95**

Cod: **VT\_21**

Scala: 1: 5.000

Progetto dell'inserimento paesaggistico e mitigazione

Progettista:  
Arch. Fabrizio Cingolano Santoro  
Arch. Alessandro Vissoli

Collaboratori:  
Arch. Rosa Verda  
Arch. Patrizia Roggiari  
Arch. Anna Sirica

Progettazione elettrica e civile

Progettista:  
Ing. Riccardo Roberti  
Ing. Gislele Roberti

Collaboratori:  
Ing. Roberto Roberti  
Ing. Roberto Roberti

tipo di progetto:

- RILIEVO
- PRELIMINARE
- DEFINITIVO
- ESECUTIVO

Consulenza geologia  
Consulenza archeologia  
Archeol. Concetta Claudia Costa

rev.	descrizione	data	formato	elaborato da	controllato da	approvato da
00	richiesta ID_8639 del 09-12-2022	Giugno 2023	A0	Enrico Borrelli	Alessandro Vissoli	Fabrizio Cembalo Sambiasi
01						
02						
03						
04						