SEZIONE A - A'
COUPE A - A'
Scala 1:200
Echelle 1:200

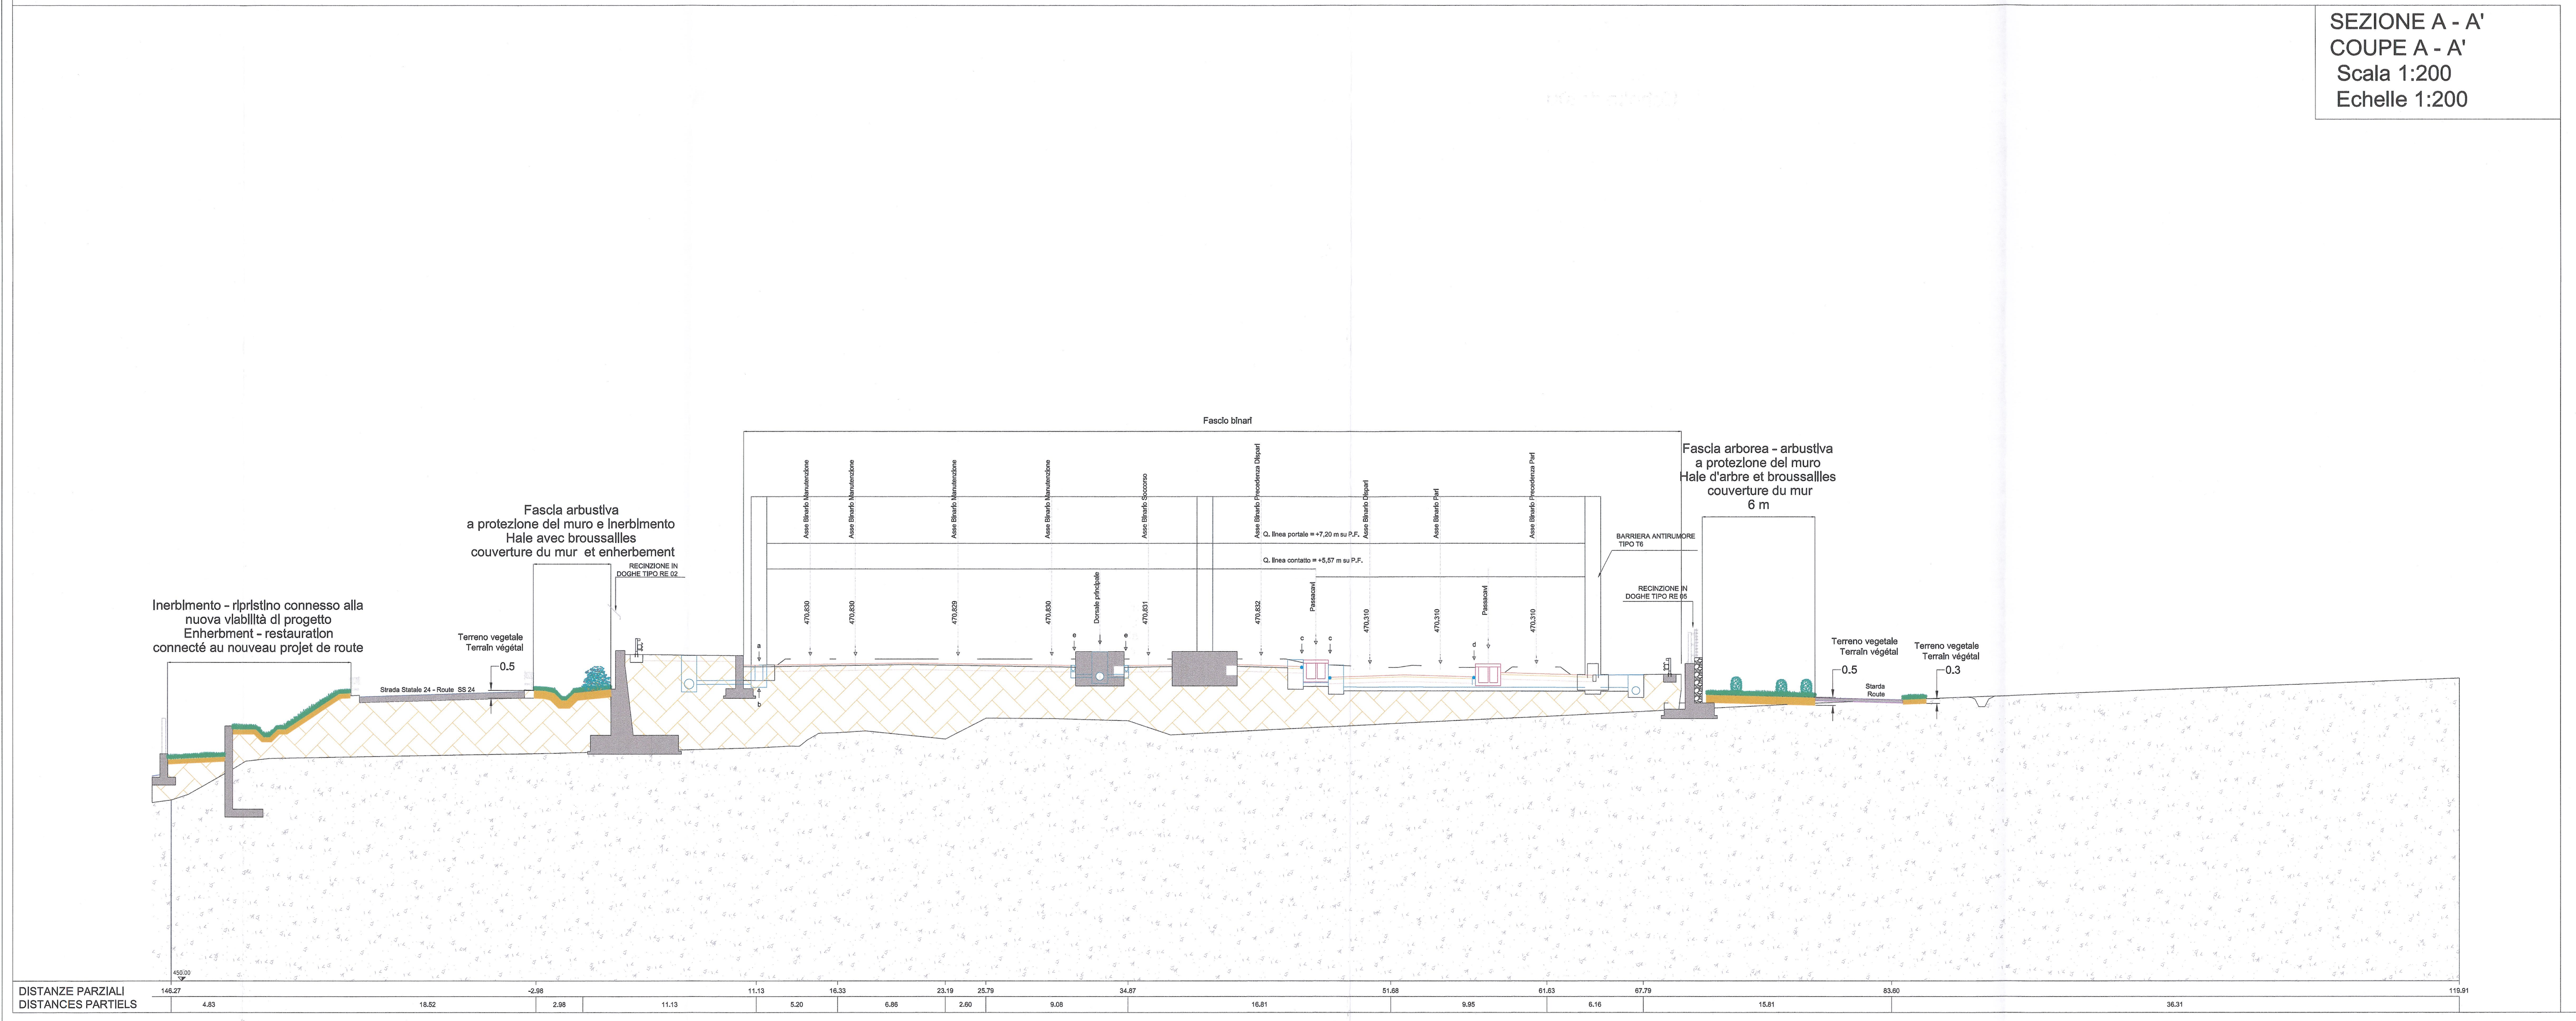

SEZIONE B - B'
COUPE B - B'
Scala 1:200
Echelle 1:200

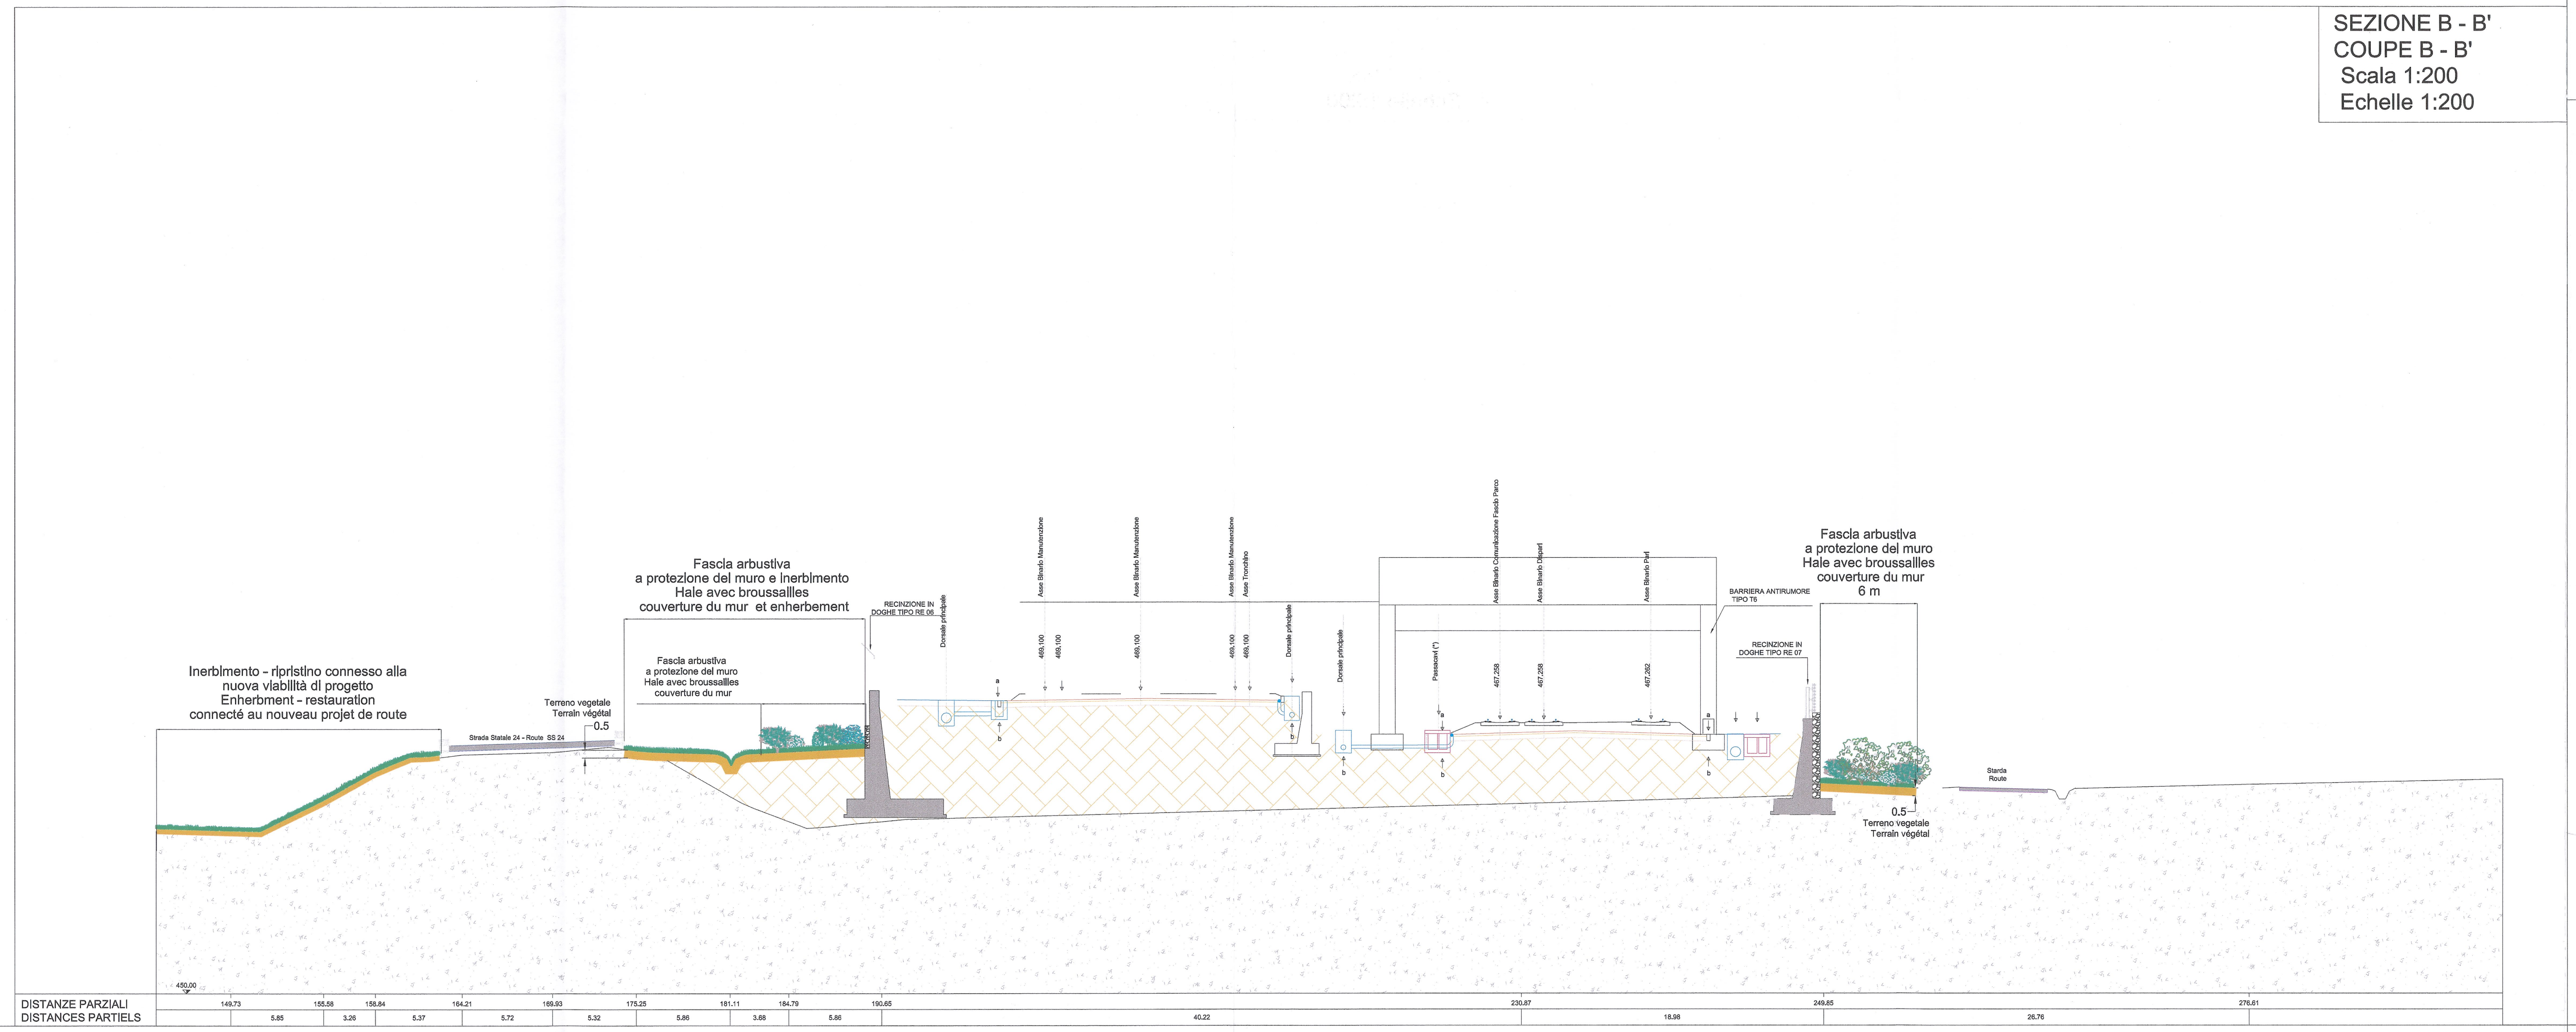

VUE D'ENSEMBLE / PIANO DI LOCALIZZAZIONE

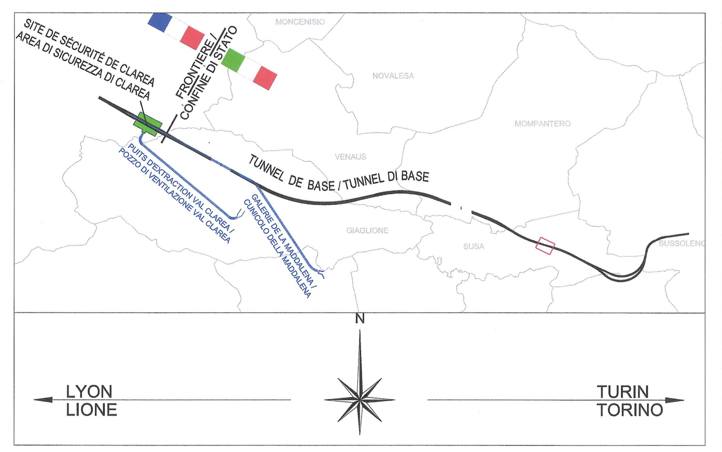

NOTE / NOTES

POUR LE SCHÈMA DU RÈAMÈNAGEMENT ET LES ESPÈCES À UTILISER, VOIR LE DOCUMENT:
PD2_C3C_TS3_0170: ALBUM TYPOLOGIQUE DES REAMENAGEMENTS DES ZONES VERTES

PER I SESTI DI IMPIANTO E LE SPECIE DA UTILIZZARE, SI VEDA L'ELABORATO:
PD2_C3C_TS3_0170: ALBUM TIPOLOGICO MITIGAZIONI A VERDE

LEGENDA / LEGENDE

- Modulo arbustivo / Haie avec broussailles
- Modulo arboreo-arbustivo 1 / Haie d'arbre et broussailles 1
- Modulo arboreo-arbustivo 2 / Haie d'arbre et broussailles 2
- Modulo arbustivo 1 / Haie avec broussailles 1
- Modulo arbustivo 2 / Haie avec broussailles 2
- Modulo arbustivo 3 / Haie avec broussailles 3
- Inerbimento / Enherbement
- Area trattata nella Tav.PD_C3C_TS3_0172: Interventi presso il sottopasso faunistico / Surface disponible sur la Table.PD_C3C_TS3_0172
- Inerbimento - ripristino connesso alla nuova viabilità di progetto / Enherbment - restauration connecté au nouveau projet de route
- Modulo arbustivo 1 a copertura del muro / Haie avec broussailles 1 couverture du mur
- Modulo arbustivo 2 a copertura del muro / Haie avec broussailles 2 couverture du mur
- Modulo arbustivo 3 a copertura del muro / Haie avec broussailles 3 couverture du mur

Tabella riassuntiva delle quantita' impiegate -Tableau de synthèse des quantités utilisées

Arbusti - Broussailles	N. di piante - N. des elements
Crataegus monogyna	831
Rosa canina	246
Cornus sanguinea	699
Ligustrum vulgare	294
Corylus avellana	509
Amelanchier ovalis	472
Prunus mahaleb	108
Viburnum lantana	937
Hippophae rhamnoides	158
Sambucus nigra	108
Alberi - Arbres	**N. di piante - N. des elements**
Acer campestre	124
Ulmus minor	138
Inerbimento - Enherbement	**Superficie - Surface**
Semina a spaglio Enherbement manual	12992 mq

LIAISON LYON - TURIN / COLLEGAMENTO TORINO - LIONE

Partie commune franco-italienne
Section transfrontalière

Parte comune italo-francese
Sezione transfrontaliera

NOUVELLE LIGNE LYON TURIN - NUOVA LINEA TORINO LIONE
PARTIE COMMUNE FRANCO-ITALIENNE - PARTE COMUNE ITALO-FRANCESE

REVISION DE L'AVANT-PROJET DE REFERENCE - REVISIONE DEL PROGETTO DEFINITIVO
CUP C11J05000030001

ENVIRONNEMENT - AMBIENTE

ITALIE - ITALIA
AMENAGEMENTS ET REHABILITATION ENVIRONNEMENTAUX - INTERVENTI DI MITIGAZIONE E RIPRISTINO AMBIENTALE
LIGNE ET INTERCONNEXION - OPERE DI LINEA ED INTERCONNESSIONE
AMENAGEMENTS AU SECTEUR SUSA EST - INTERVENTI PRESSO L'AREA SUSA EST

Indice	Date / Data	Modifications / Modifiche	Etabli par / Concepito da	Vérifié par / Controllato da	Autorisé par / Autorizzato da
0	07/01/2013	Première diffusion / Prima emissione	TCC	S. GARAVOGLIA C. OGNIBENE	L. CHANTRON M. PANTALEO
A	06/02/2013	Révision suite aux commentaires LTF / Revisione a seguito commenti LTF	TCC	S. GARAVOGLIA C. OGNIBENE	L. CHANTRON M. PANTALEO

Tecnimont Civil Construction
Ing. Aldo Mancarella
Ordine ingegneri Prov. TO n. 6271 R

ORDINE DEGLI INGEGNERI DELLA PROVINCIA DI TORINO
DOTT. ING. RUSSO MARCO
SEZIONE A
SETTORI: CIVILE E AMBIENTALE - INDUSTRIALE - DELL'INFORMAZIONE
N° ISCRIZ.: 12982

Code Doc	P	D	2	C	3	C	T	S	3	0	1	7	6	A	A	P	P	L	A
	Phase / Fase			Sigle étude / Sigla			Émetteur / Emittente			Numero				Indice	Statut / Stato		Type / Tipo		

INDIRIZZO GED / ADRESSE GED	C3C	//	//	01	10	01	30	05

ÉCHELLE / SCALA
DIVERS/VARIE

LYON TURIN FERROVIAIRE

LTF sas - 1091 Avenue de la Boisse BP 80631 - F-73006 CHAMBERY CEDEX (France)
Tél.: +33 (0) 4.79.68.56.50 - Fax: +33 (0) 4.79.68.56.75
RCS Chambéry 439 556 952 - TVA FR 03439556952
Propriété LTF Tous droits réservés - Proprietà LTF Tutti i diritti riservati

Ce projet est cofinancé par l'Union européenne (DG-TREN)
Questo progetto è cofinanziato dall'Unione europea (TEN-T)