SEZIONE A - A' BP
COUPE A - A' VP
Scala 1:200
Echelle 1:200

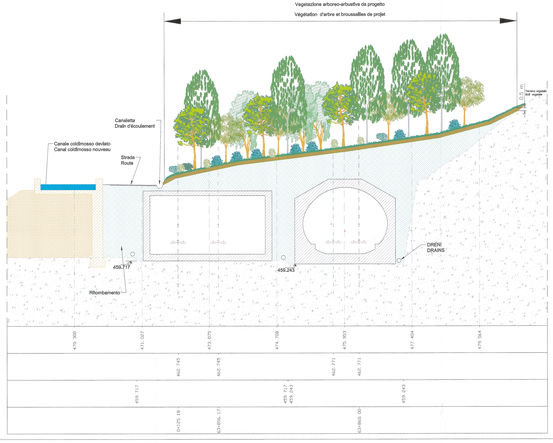

SEZIONE B - B' BD
COUPE B - B' VI
Scala 1:200
Echelle 1:200

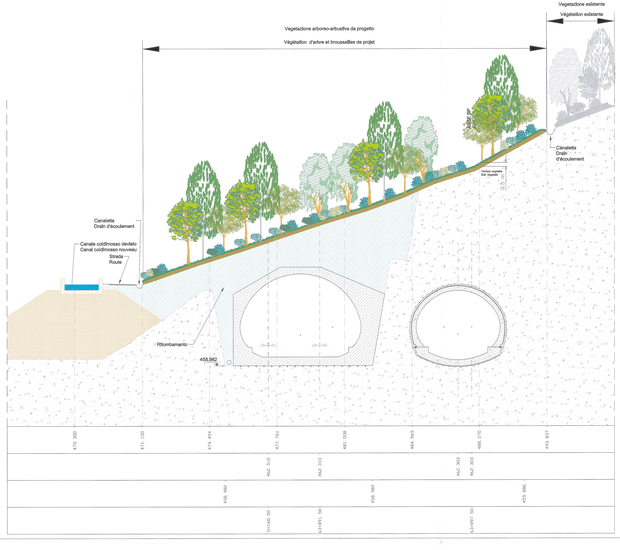

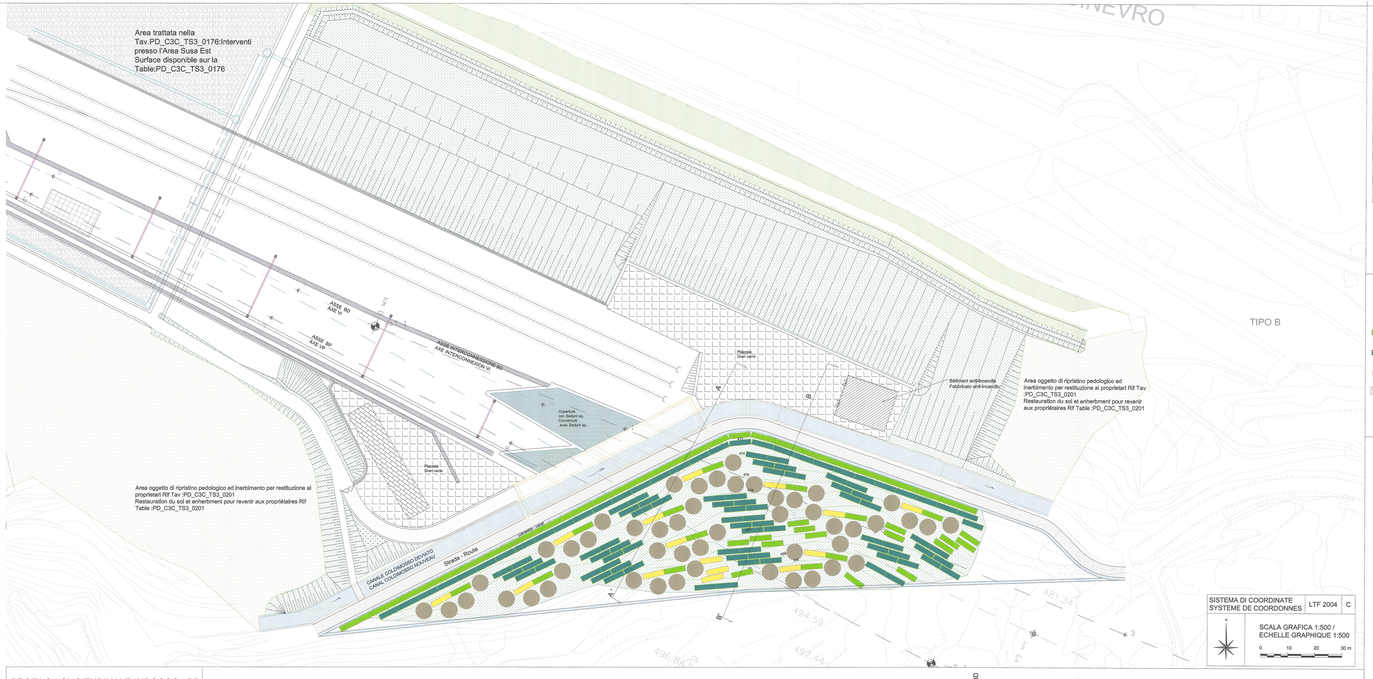

SISTEMA DI COORDINATE SYSTEME DE COORDONNES	LTF 2004	C

SCALA GRAFICA 1:500 / ECHELLE GRAPHIQUE 1:500

0 10 20 30 m

PROFILO LONGITUDINALE IMBOCCO - BP
PROFIL EN LONG ENTREE - VP
Scala 1:200
Echelle 1:200

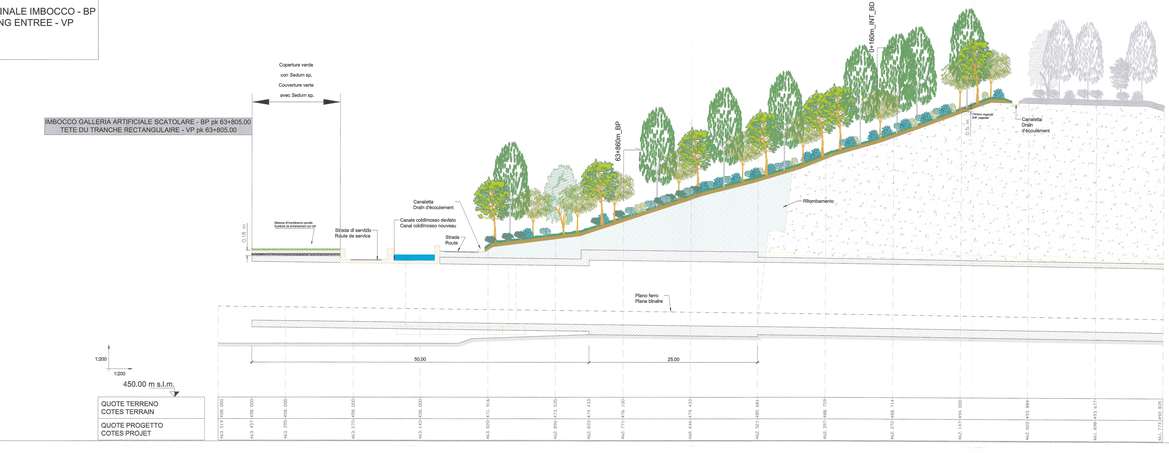

VUE D'ENSEMBLE / PIANO DI LOCALIZZAZIONE

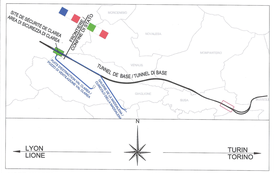

NOTE / NOTES

POUR LE SCHÉMA DU RÉAMÉNAGEMENT ET LES ESPÈCES À UTILISER, VOIR LE DOCUMENT:
PD0_C3C_TS3_0170_D ALBUM TYPOLOGIQUE DES REAMENAGEMENTS DES ZONES VERTES

PER I SESTI DI IMPIANTO E LE SPECIE DA UTILIZZARE, SI VEDA L'ELABORATO:
PD0_C3C_TS3_0170_D ALBUM TYPOLOGICO MITIGAZIONI A VERDE

LEGENDA / LEGENDE

- Area arborea - arbustiva / Aree d'arbre et brousailles
- Arbusteto tipo 1 / Broussailles type 1
- Arbusteto tipo 2 / Broussailles type 2
- Filare ad Acero - Fraxinetto / Haie avec Acero - Fraxinetto
- Area trattata nella Tav.PD_C3C_TS3_0176:Interventi presso l'Area Susa Est / Surface disponible sur la Table:PD_C3C_TS3_0176
- Inerbimento / Enherbement
- Area oggetto di ripristino pedologico ed inerbimento per restituzione al proprietario Rif Tav.:PD_C3C_TS3_0201 / Restauration du sol et enherbement pour fulfillation future du tourisme pour revenir aux propriétaires Rif Table :PD_C3C_TS3_0201
- Inerbimento - ripristino connesso alla nuova viabilità di progetto / Enherbement - restauration connecté au nouveau projet de route
- Copertura verde con Sedum sp. / Couverture avec Sedum sp.

Tabella riassuntiva delle quantita' Impiegate - Tableau de synthèse des quantités utilisées

Arbusti - Broussailles	N. di pianta - N. des elements
Crataegus monogyna	754
Ligustrum vulgare	176
Cornus sanguinea	176
Coronilla emerus	176
Rosa canina	404
Viburnum lantana	176
Prunus spinosa	404
Prunus mahaleb	404
Alberi - Arbres	**N. di pianta - N. des elements**
Fraxinus excelsior	45
Ulmus minor	30
Acer campestre	30
Quercus pubescens	300
Inerbimento - Enherbement	**Superficie - Surface**
Semina tramite idrosemina Enherbement avec hydroseeding	25,689 mq
Verde pensile - Toit végétal	**Superficie - Surface**
Copertura con Sedum sp. Couverture avec Sedum sp.	720 mq

LIAISON LYON - TURIN / COLLEGAMENTO TORINO - LIONE

Partie commune franco-italienne
Section transfrontalière

Parte comune italo-francese
Sezione transfrontaliera

NOUVELLE LIGNE LYON TURIN - NUOVA LINEA TORINO LIONE
PARTIE COMMUNE FRANCO-ITALIENNE - PARTE COMUNE ITALO-FRANCESE

REVISION DE L'AVANT-PROJET DE REFERENCE - REVISIONE DEL PROGETTO DEFINITIVO
CUP C11J05000030001

ENVIRONNEMENT - AMBIENTE

ITALIE - ITALIA
AMENAGEMENTS ET REHABILITATION ENVIRONNEMENTAUX - INTERVENTI DI MITIGAZIONE E RIPRISTINO AMBIENTALE
LIGNE ET INTERCONNEXION - OPERE DI LINEA ED INTERCONNESSIONE
AMENAGEMENTS AU PORTAL OUEST TUNNEL D'INTERCONNEXION - INTERVENTI PRESSO L'IMBOCCO OVEST DEL TUNNEL DI INTERCONNESSIONE

Indice	Data / Date	Modificato / Modifiée	Dell'ing. / Conçu par	Verificato / Contrôlé par	Autorizzato / Autorisé par
B	27/01/2012	Prima emissione / Première émission	TOC	G. BARAGIOLA C. CHAMPION	L. CHAMPION M. PAPPALARDO
A	09/02/2010	Rilotto sulla sua commendata LTF / Rendons a regulièr commandé LTF	TOC		

Tecnoleoni
Civil Construction
Dott. Ing. Aldo Marchesi
Ordine Ingegneri Milano n. 18711/A

ORDINE DEGLI INGEGNERI DI TORINO
DOTT. ING. RUSSO MARCO
DOTTO ALUIGI
PROFESSIONISTA
SCALA 1:200

Codif. Doc	P	D	2	C	3	C	T	S	3	0	1	7	A	A	P	P	L	A
	Phase / Fase		Ligne / Linea / Tratta				Système / Sistema			Sous-système / Sottosistema				Indice / Indice	Statut / Stato		Type / Tipo	

MORCEAU DED / ASPESSE DED	CAC	2	01	10	01	00	ECHELLE / SCALA DIVERSE/VARIE

LTF LYON TURIN FERROVIARIA

LTF sas - 1901 Avenue de la Gare BP 80231 - F-73008 CHAMBERY CEDEX - France
Tel. +33 (0)4 79 68 51 00 - Fax +33 (0)4 79 68 51 01 - R.C.S. Chambery 448 058 852 - Tva FR 24448058852
Propriété LTF Tous droits réservés / Propriétaire LTF Tutti i diritti riservati

Fondo Europeo per lo Sviluppo Regionale
Fonds Européen de Développement Régional