INERBIMENTO SCARPATE GIA' ANTICIPATA IN FASE DI CANTIERE
ENHERBEMENT ANTICIPÉ PENDANT LA CONSTRUCTION

ASSE LINEA STORICA BP
AXE LIGNE HISTORIQUE VP

ASSE INTERCONNESSIONE BP
AXE INTERCONNEXION VP

ASSE INTERCONNESSIONE VP
AXE INTERCONNEXION VP

SISTEMA DI TRATTAMENTO DI CONTINUITÀ 4
SYSTEME DE TRAITEMENT DE CONTINUITÉ 4

Echelle 1:200 / Scala 1:200

Strada - Route

SISTEMA DI COORDINATE SYSTEME DE COORDONNES	LTF 2004	C
N	SCALA GRAFICA 1:500 / ECHELLE GRAPHIQUE 1:500 0 10 20 30 m	

SEZIONE A - A'
COUPE A – A'
Scala 1:500
Echelle 1:500

Vegetazione esistente
Végétation existante

Vegetazione arboreo-arbustiva da progetto
Végétation d'arbre et broussailles de projet

VIABILITÀ ESISTENTE
VIABILITE EXISTAN

SEZIONE B - B'
COUPE B – B'
Scala 1:500
Echelle 1:500

Inerbimento da progetto
Enhebement de projet

PROFILO LONGITUDINALE IMBOCCO - INTERCONNESSIONE BP
PROFIL EN LONG ENTREE - INTERCONNEXION VP
Scala 1:500
Echelle 1:500

BUSSOLENO

VUE D'ENSEMBLE / PIANO DI LOCALIZZAZIONE

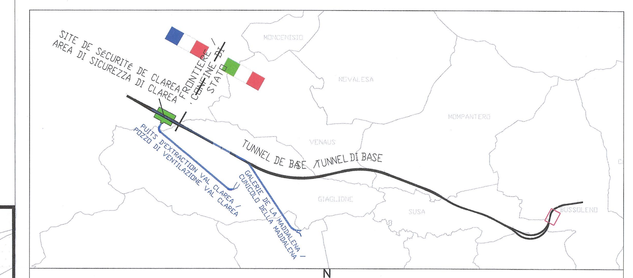

NOTE / NOTES

POUR LE SCHÉMA DU RÉAMÉNAGEMENT ET LES ESPÈCES À UTILISER, VOIR LE DOCUMENT:
PD2_C3C_TS3_0170: ALBUM TYPOLOGIQUE DES REAMENAGEMENTS DES ZONES VERTES

PER I SESTI DI IMPIANTO E LE SPECIE DA UTILIZZARE, SI VEDA L'ELABORATO:
PD2_C3C_TS3_0170: ALBUM TIPOLOGICO MITIGAZIONI A VERDE

LEGENDA / LEGENDE

- Gruppo Arboreo - Arbustivo / Groupe d'Arbe et broussailles
- Arbusteto a *Crataegus monogyna* / Haie avec *Crataegus monogyna*
- Fascia Arborea con Acero e Frassino / Haie d'Arbre avec Erable et Cendre
- Inerbimento / Enherbement
- Strada d'accesso / Route d'accès
- Deviazione viabilità esistente / Deviation viabilite existant
- Viabilità esistente / Viabilite existant
- Ripristino / Retablissement
- Sistemazione e pavimentazione viabilità esistente / Reglement et pavage du viabilite existant
- Intervento A / Intervention A
- Intervento B / Intervention B
- Intervento C / Intervention C
- Intervento D / Intervention D
- Intervento E / Intervention E
- Intervento F / Intervention F
- Intervento G / Intervention G
- Intervento H / Intervention H

Tabella riassuntiva delle quantita' impiegate -Tableau de synthèse des quantités utilisées

Arbusti - Broussailles	N. di piante - N. des elements
Crataegus monogyna	746
Ligustrum vulgare	54
Rosa canina	116
Prunus spinosa	44
Prunus mahaleb	66
Colutea arborescens	37
Alberi - Arbres	**N. di piante - N. des elements**
Fraxinus excelsior	132
Quercus pubescens	186
Acer campestre	132
Inerbimento - Enherbement	**Superficie - Surface**
Inerbimento tramite idrosemina Enherbement avec hydroseeding	10144 mq

TUNNEL DI BASE
TUNNEL DE BASE

TELT sas
TUNNEL TRANSFRONTALIER LYON - TURIN
TRANSBORDER TUNNEL LYON - TURIN

TELT sas
TUNNEL TRANSFRONTALIER LYON - TURIN
TRANSBORDER TUNNEL LYON - TURIN

TELT LIAISON LYON - TURIN / COLLEGAMENTO TORINO - LIONE

Partie commune franco-italienne
Section transfrontalière

Parte comune italo-francese
Sezione transfrontaliera

NOUVELLE LIGNE LYON TURIN - NUOVA LINEA TORINO LIONE
PARTIE COMMUNE FRANCO-ITALIENNE - PARTE COMUNE ITALO-FRANCESE

REVISION DE L'AVANT-PROJET DE REFERENCE - REVISIONE DEL PROGETTO DEFINITIVO
CUP C11J05000030001

ENVIRONNEMENT - AMBIENTE

ITALIE - ITALIA
AMENAGEMENTS ET REHABILITATION ENVIRONNEMENTAUX - INTERVENTI DI MITIGAZIONE E RIPRISTINO AMBIENTALE
LIGNE ET INTERCONNEXION - OPERE DI LINEA ED INTERCONNESSIONE
AMENAGEMENTS AU PORTAL EST TUNNEL D'INTERCONNEXION - INTERVENTI PRESSO L'IMBOCCO EST DEL TUNNEL DI INTERCONNESSIONE

Indice	Date / Data	Modifications / Modifiche	Etabli par / Controllato da	Verifié par / Controllato da	Autorisé par / Autorizzato da
0	07/01/2013	Première diffusion / Prima emissione	TOC	B. GARAVOGLIA C. CORBERE	L. CHANTRON N. PANTALEO
A	06/02/2013	Rédaction suite aux commentaires LTF / Redazione a seguito commenti LTF	TOC	B. GARAVOGLIA C. CORBERE	L. CHANTRON M. PANTALEO

Tecnimont Civil Construction
Dott. Ing. Aldo Mancarella
Ordine Ingegneri Pro. Salerno

ORDINE DEGLI INGEGNERI DELLA PROVINCIA DI SALERNO
DOTT. ING. FRUSSO MARCO
SEGRETO ALFONSO
SETTORE PROFESSIONALE
COL. N. 12268

Code Doc	P	D	2	C	3	C	T	S	3	0	1	7	8	A	A	P	P	L	A
	Phase / Fase			Sigla studio / Sigla			Enumero / Enchiesa			Numero				Indice	Natur / Sesto		Type / Tipo		

INDIRIZZO GED / ADRESSE GED: C3C // // 01 10 01 30 07

ÉCHELLE / SCALA: DIVERS/VARIE

LTF sas - 1091 Avenue de la Boisse BP 80631 - F-73006 CHAMBERY CEDEX (France)
Tél.: +33 (0) 4.79.68.56.50 - Fax: +33 (0) 4.79.68.56.75
RCS Chambéry 439 556 952 - TVA FR 03439556952
Propriété LTF Tous droits réservés - Proprietà LTF Tutti i diritti riservati

LYON TURIN FERROVIAIRE

Ce projet est cofinancé par l'Union européenne dans le cadre du MIE

Fonds européen d'investissement pour les réseaux stratégiques