


VUE D'ENSEMBLE / PIANO DI LOCALIZZAZIONE

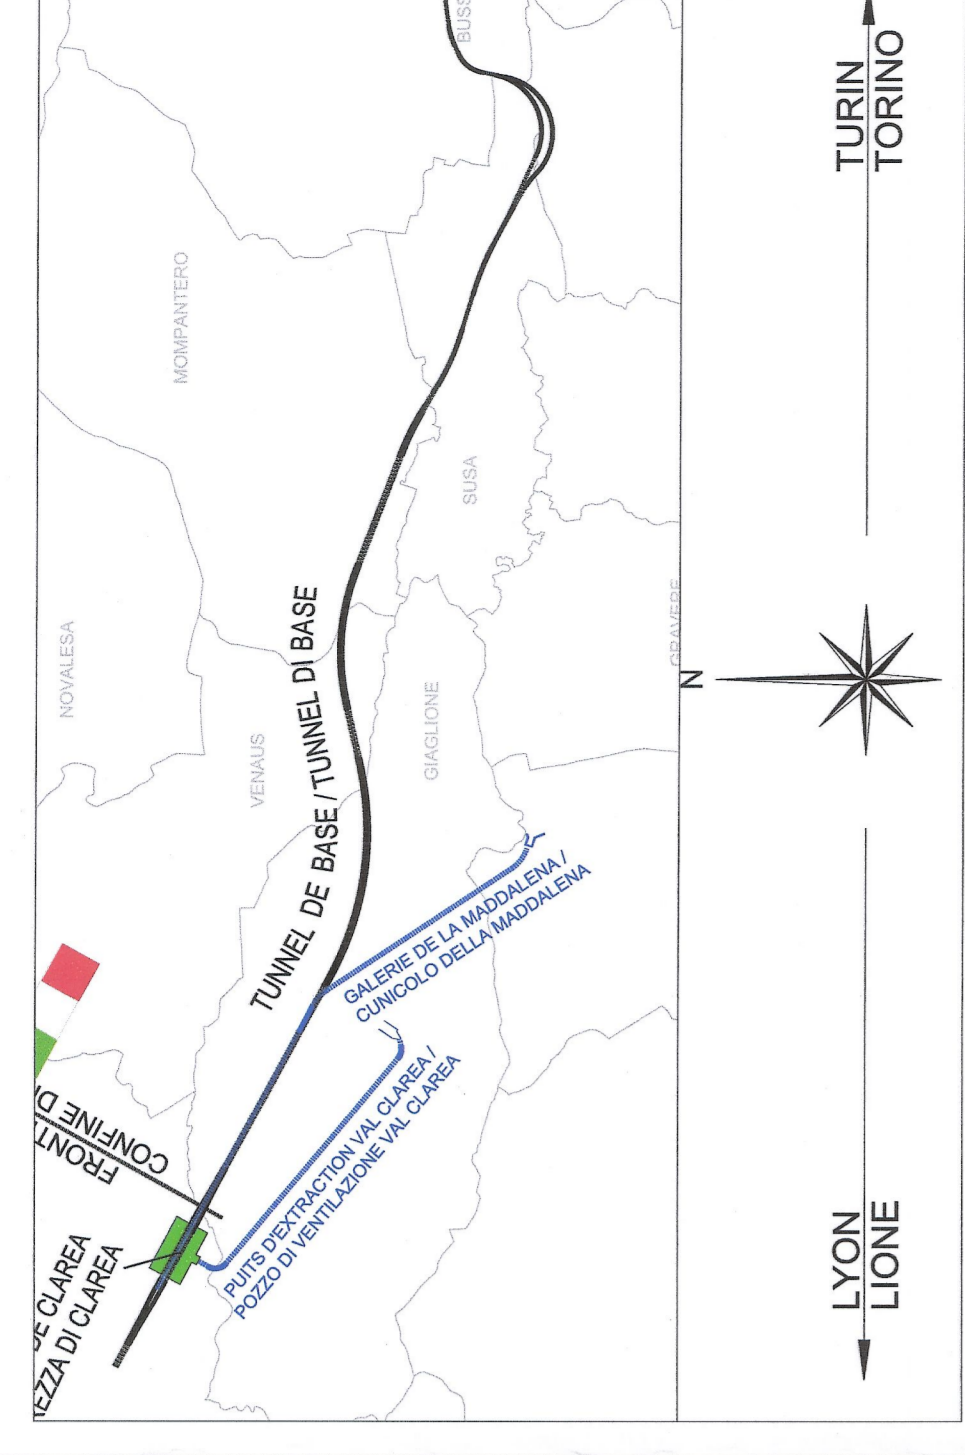

NOTE / NOTES

POUR LE SCHEMA DU REMANAGEMENT ET LES ESPECES A UTILISER, VOIR LE DOCUMENT: POZ_CSC_TSL1710: ALBUM TYPOLOGIQUE DES REMANAGEMENTS DES ZONES VERTES. PER I SESTI DI IMPIANTO E LE SPECIE DA UTILIZZARE, SI VEDA L'ELABORATO: POZ_CSC_TSL1710: ALBUM TIPOLOGICO MITIGAZIONE A VERDE.

LEGENDA / LEGENDE

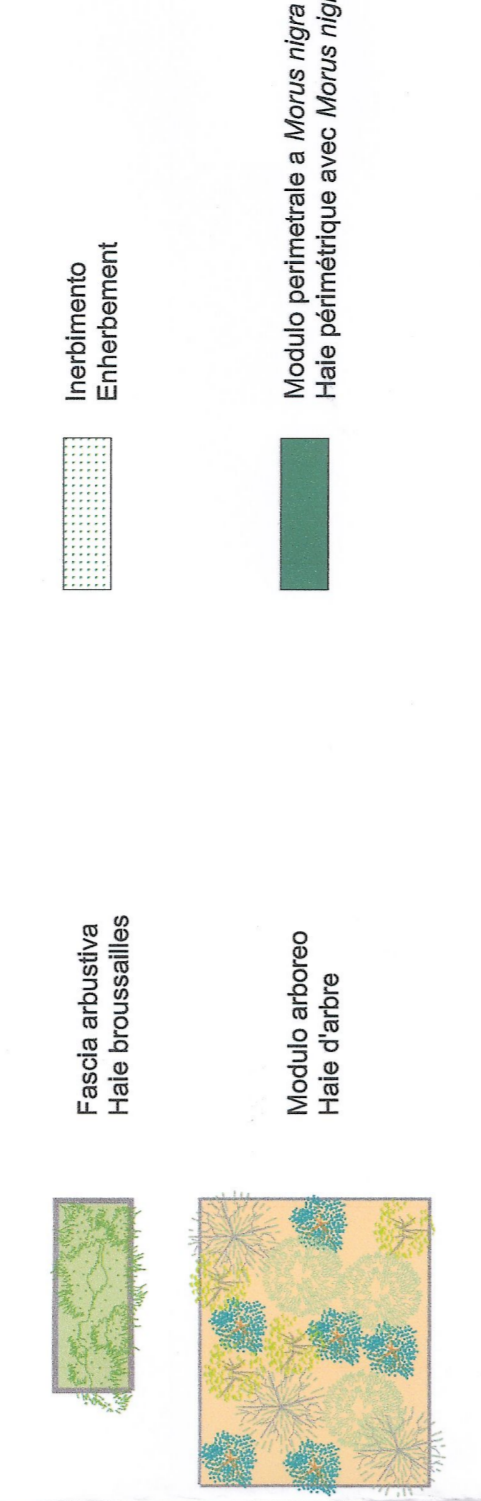


Tabella riassuntiva delle quantità impiegate. *tabeau de synthèse des quantités utilisées

	N. di piante - N. des éléments
Arbusti - Broussailles	360
Cyathea monogyna	360
Ligustrum vulgare	360
Cornus sanguinea	315
Prunus spinosa	405
Sambucus nigra	30
Alberi - Arbres	40
Carpinus betulus	20
Quercus robur	30
Acer campestre	20
Prunus avium	368
Morus nigra	105,216 mq
Inerimento - Enherbement	
Sementa a spaglio	
Enherbement manuale	

LAISON IYON - TURIN / COLLEGAMENTO TORINO - LIONE
Parte comune franco-italiana
Sezione transfrontaliera

NOUVELLE LIGNE LYON TURIN - NOUVA LIGNE TORINO LIONE
PARTIE COMMUNE FRANCO-ITALIENNE - PARTIE COMMUNE ITALO-FRANCAISE
REVISIONE DE L'AVANT-PROJET DE REFERENCE - REVISIONE DEL PROGETTO DEFINITIVO
CUP C1J0500030001

ENVIRONNEMENT - AMBIENTE
ITALIE - ITALIA
AMENAGEMENTS ET REHABILITATION ENVIRONNEMENTAUX - INTERVENTI DI MITIGAZIONE E RIPRISTINO AMBIENTALE
SITE DE DEPOT DE TORRAZZA PIEMONTE - SITO DI DEPOSITO DI TORRAZZA PIEMONTE
AMENAGEMENTS AU SECTEUR DE RACCORDEMENT DU SITE DE DEPOT DE TORRAZZA PIEMONTE - INTERVENTI PRESSO IL RACCORDO FERROVIARIO PROVVISORIO PER TORRAZZA PIEMONTE

Technical specifications table with columns for Item, Description, Unit, and Quantity.

Item	Description	Unit	Quantity
B	Preparazione e posa in opera	mq	
A	Realizzazione in opera	mq	
B	Manodopera	mq	

Scale: 1:200, 1:1000, 1:2000. Includes a scale bar and north arrow.

