
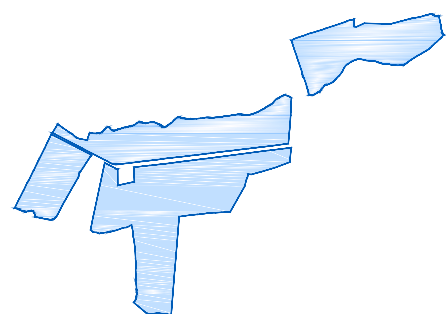


STRALCIO DI TAVOLA DEL PTP SR
IL SISTEMA DELLE RISORSE AMBIENTALI E CULTURALI
ELEMENTI DEL PATRIMONIO CULTURALE
TAV. 1.7- SCALA 1:75.000

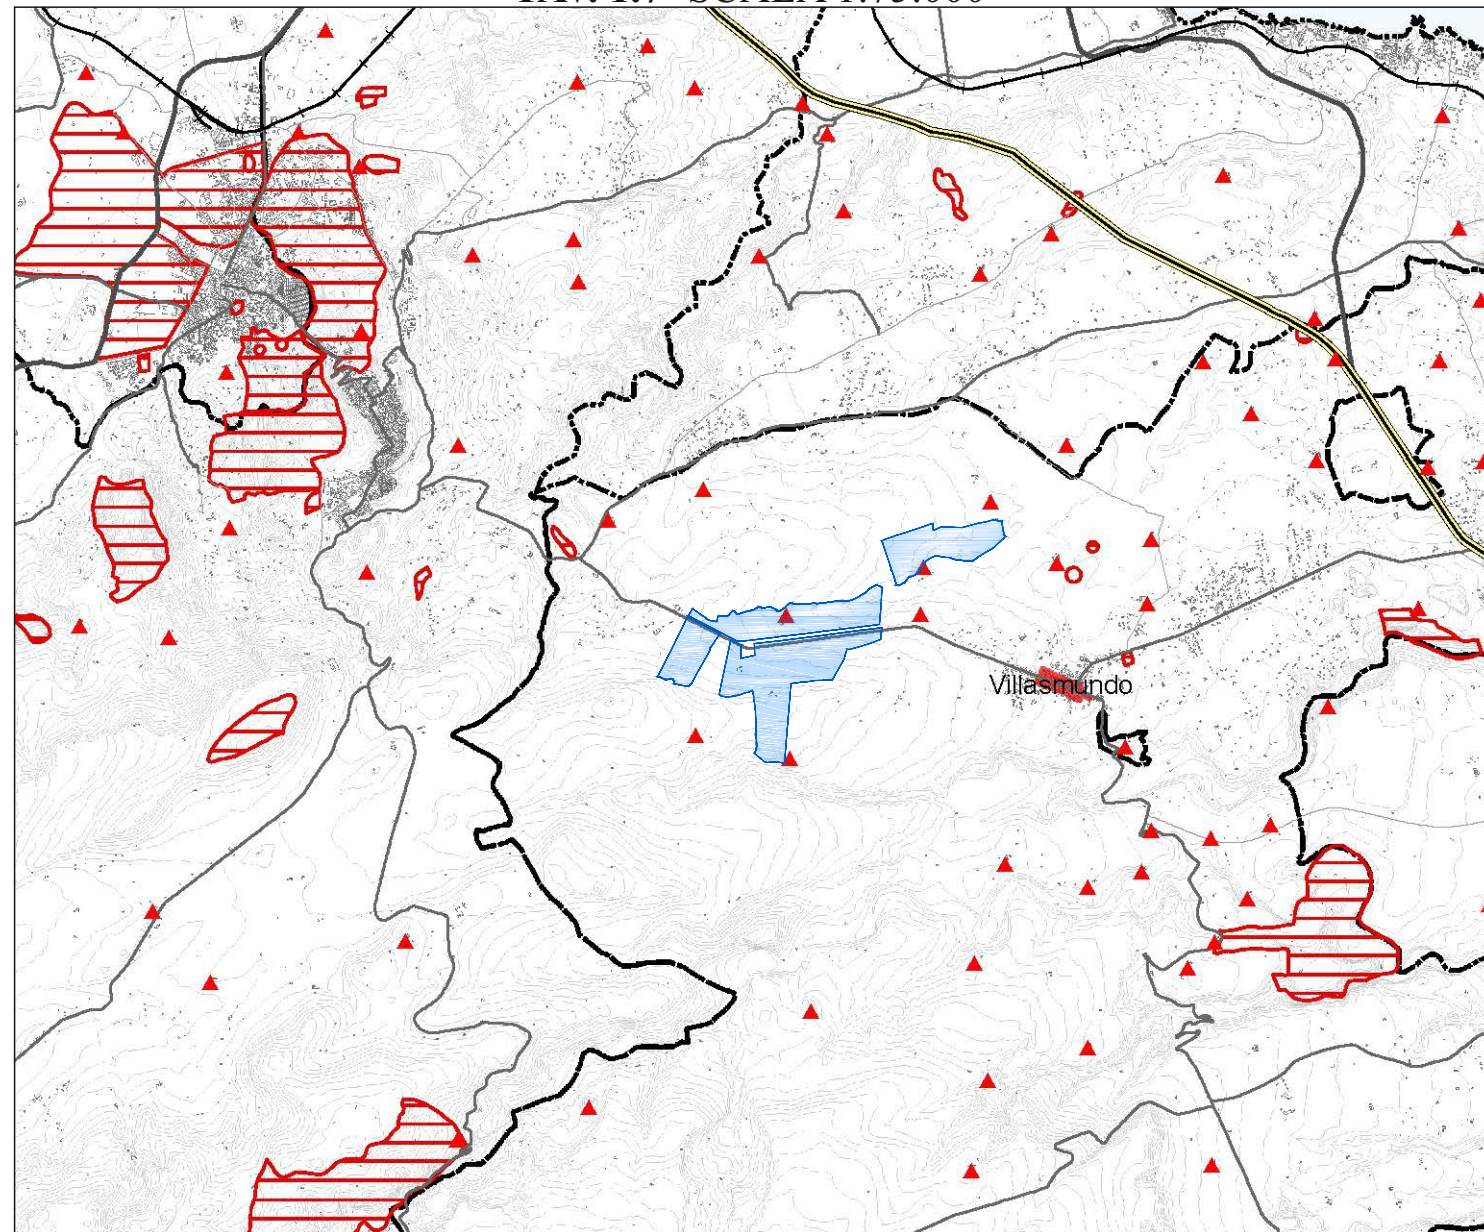

AREA D'IMPIANTO

- Centri e nuclei storici
- Corearea siti Unesco
- Buffer area siti Unesco
- Vincoli archeologici
- Beni isolati
- Musei
- Rete stradale
- Rete ferroviaria
- Limiti comunali

MELPOWER s.r.l.

via Savona n. 97 - 20144 Milano

MINISTERO DELLA TRANSIZIONE ECOLOGICA

Direzione generale per la crescita sostenibile e la qualità dello sviluppo

DIVISIONE V - SISTEMI DI VALUTAZIONE AMBIENTALE

Realizzazione di parco Fotovoltaico della potenza complessiva di 110,03 MW, relativi cavidotto e sottostazione da realizzarsi nel territorio del comune di Melilli (SR), c/de Fontanazzi, Tremola, La Piccola e Pantana



Elaborato : Studio di impatto ambientale

Progettazione	Geologia	Elab. n° SIA
(dott. Ing. Giuseppe De Luca)	(dott. Geol. Milko Nastasi)	
		
Consulenza ambientale		
(dott. Agr. Arturo Urso)	(Dr.ssa Isabella Buccheri)	
		Collegio Provinciale Geometri e Geometri Laureati di Siracusa Iscrizione Albo N. 1669 Geometra Antonino Deuscit 