


VUE D'ENSEMBLE / PIANO DI LOCALIZZAZIONE

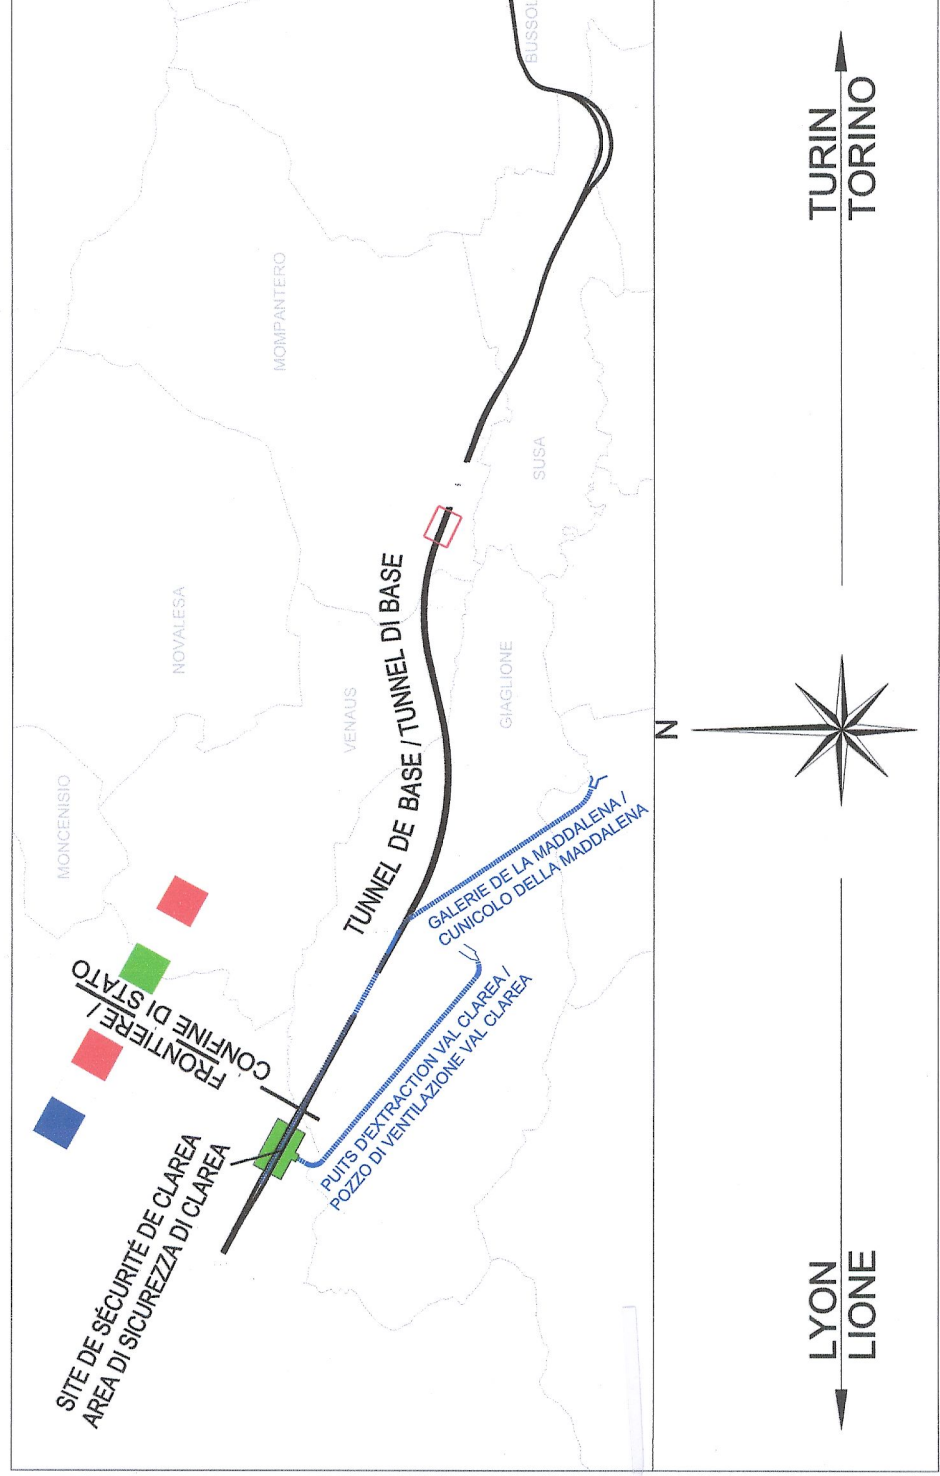

LEGENDA / LEGENDE

- Duna inerbite / Dune herbeuses
- Limite dell'Area di Cantiere / Limite de la Surface de Chantier
- MISCELOIO DI SEMENTI IMPIEGATO PER INERBIMENTO DELLE DUNE DI SCOTTOCO: / MELANGE DE SEMENCES UTILISEES PAR L'ENHERBEMENT DES DUNES:
- Graminosee / Legumineuse
- Lolium perenne (10%) / Trifolium repens (10%)
- Festuca gr. rubra (25%) / Trifolium pratense (10%)
- Festuca gr. ovina (30%) / Anthyllus vulneraria (10%)
- Bromus erectus (5%)

Tabella riassuntiva delle quantita' impiegate - Tableau de synthese des quantites utilisees

Inerbimento - Enherbement	Superficie - Surface
Enherbement avec litrosemina	6720 mq
Enherbement avec hydroseeding	

LIAISON LYON - TURIN / COLLEGAMENTO TORINO - LIONE

Partie commune franco-italienne / Sezione transfrontaliera

NOUVELLE LIGNE LYON TURIN - NUOVA LINEA TORINO LIONE

PARTIE COMMUNE FRANCO-ITALIENNE - PARTE COMUNE ITALO-FRANCESE

REVISION DE L'AVANT-PROJET DE REFERENCE - REVISIONE DEL PROGETTO DEFINITIVO

CUP C11J0500030001

ENVIRONNEMENT - AMBIENTE

ITALIE - ITALIA

AMENAGEMENTS PENDANT LA PHASE DE CONSTRUCTION - MITIGAZIONI AMBIENTALI IN FASE DI CANTIERE

INTERVENTIONS DE AMENAGEMENT PENDANT LA PHASE DE CONSTRUCTION - INTERVENTI DI MITIGAZIONE AMBIENTALE IN FASE DI CANTIERE

AMENAGEMENTS TEMPORAIRE AU CHANTIER DU PORTAL EST TUNNEL DE BASE - INTERVENTI TEMPORANEI PRESSO IL CANTIERE DELL'IMBOCCO EST DEL TUNNEL DI BASE

N°	Date	Modification	Elaboré	Approuvé	Statut
0	01/05/2013	Previsione definitiva / Previsione definitiva	TOC	TOC	TOC
A	08/02/2013	Revisione delle autocorrezioni / Revisione delle autocorrezioni	TOC	TOC	TOC

Code P D 2 C 3 C T S 3 0 1 9 4 A A P P L A

Numero / Numero

Intervento / Intervento

Tipologia / Tipologia

SCHELETTI SCALA DIVERS/VARIE

LYON TURIN FERROVIAIRE



Projet de L.T.F. sous-cadre réservé - Progetto L.T.F. sottocadre riservato

Projet de L.T.F. sous-cadre réservé - Progetto L.T.F. sottocadre riservato

Projet de L.T.F. sous-cadre réservé - Progetto L.T.F. sottocadre riservato



GEOMETRIA DEI DEPOSITI DI TERRENO VEGETALE

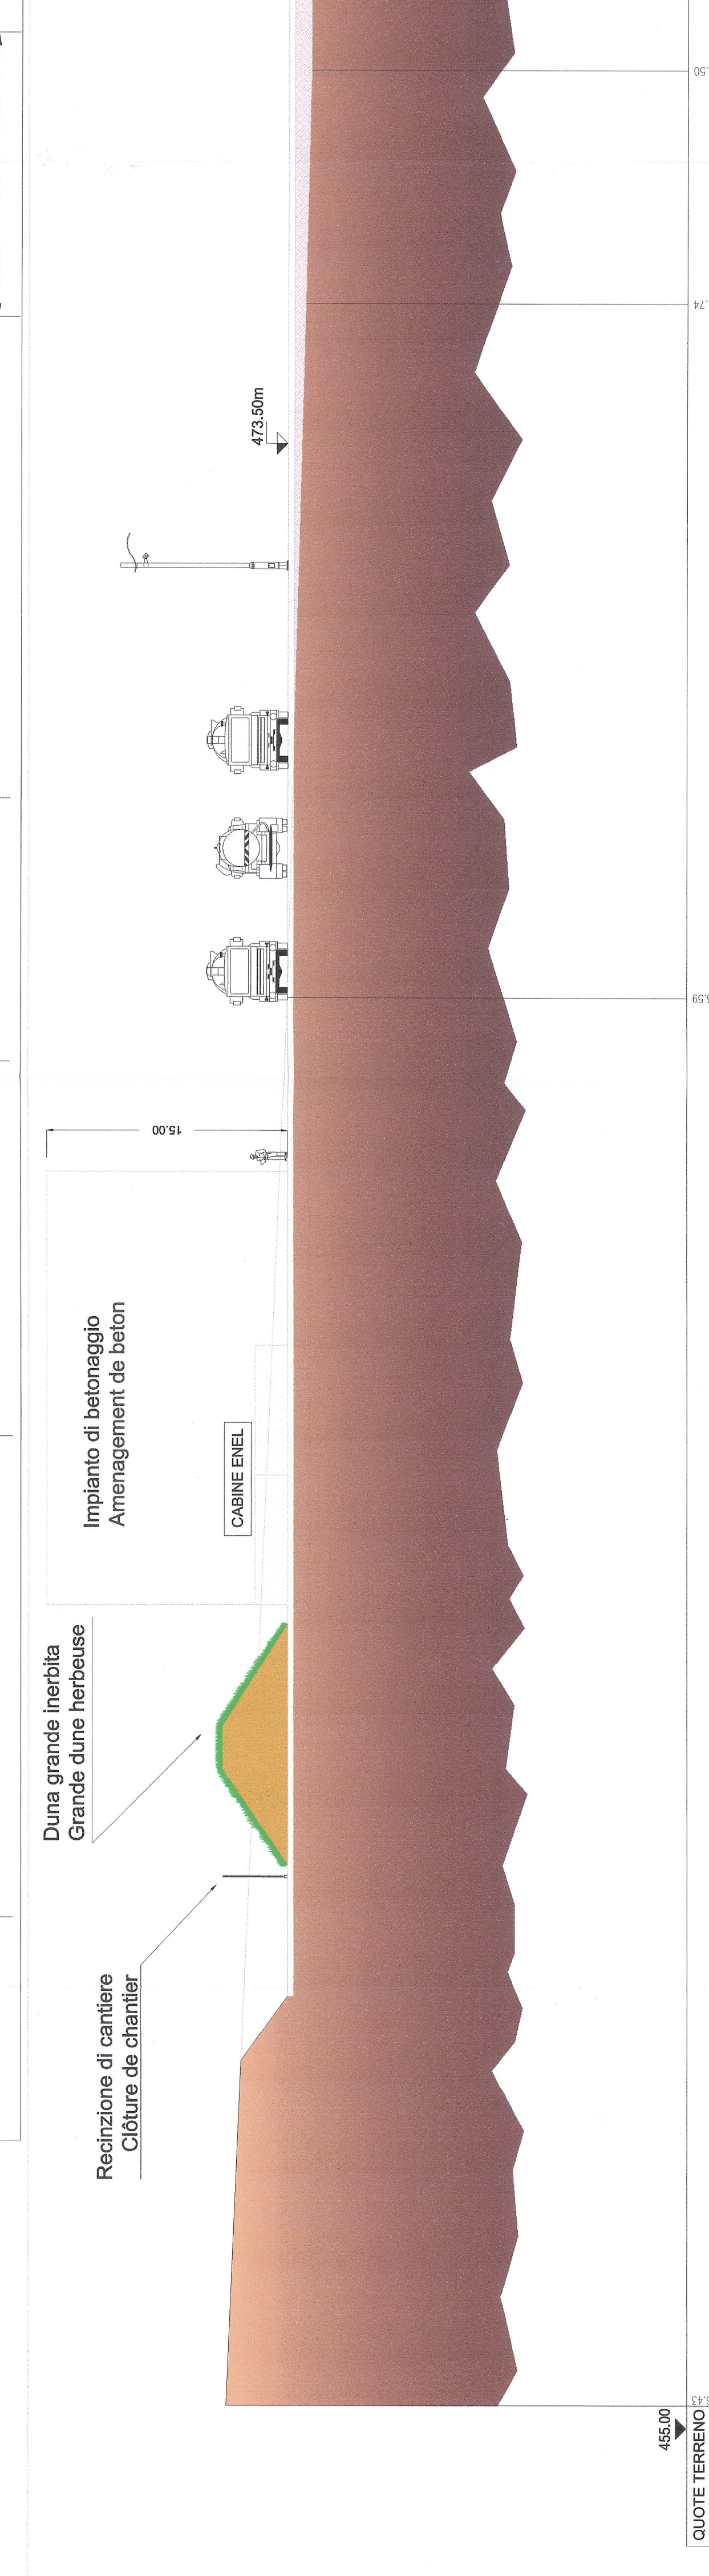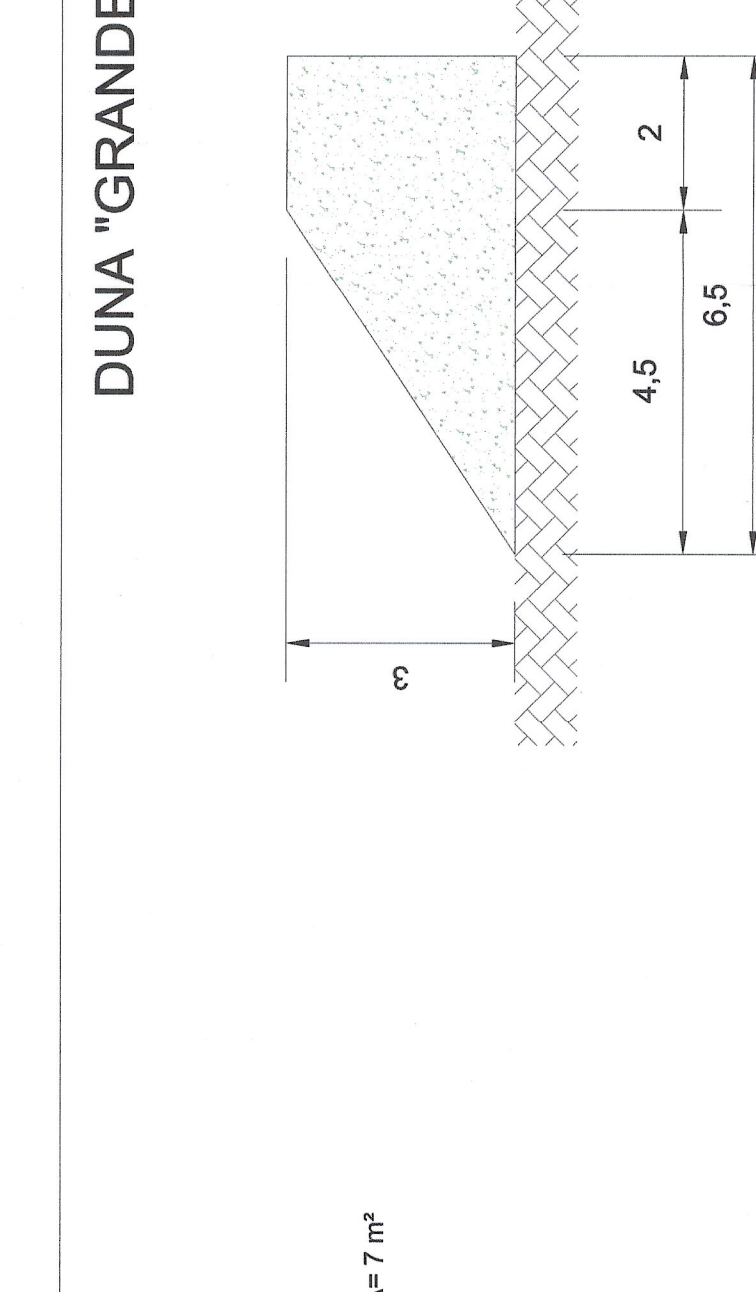

465,00

QUOTE TERRENO / COTES TERRAIN