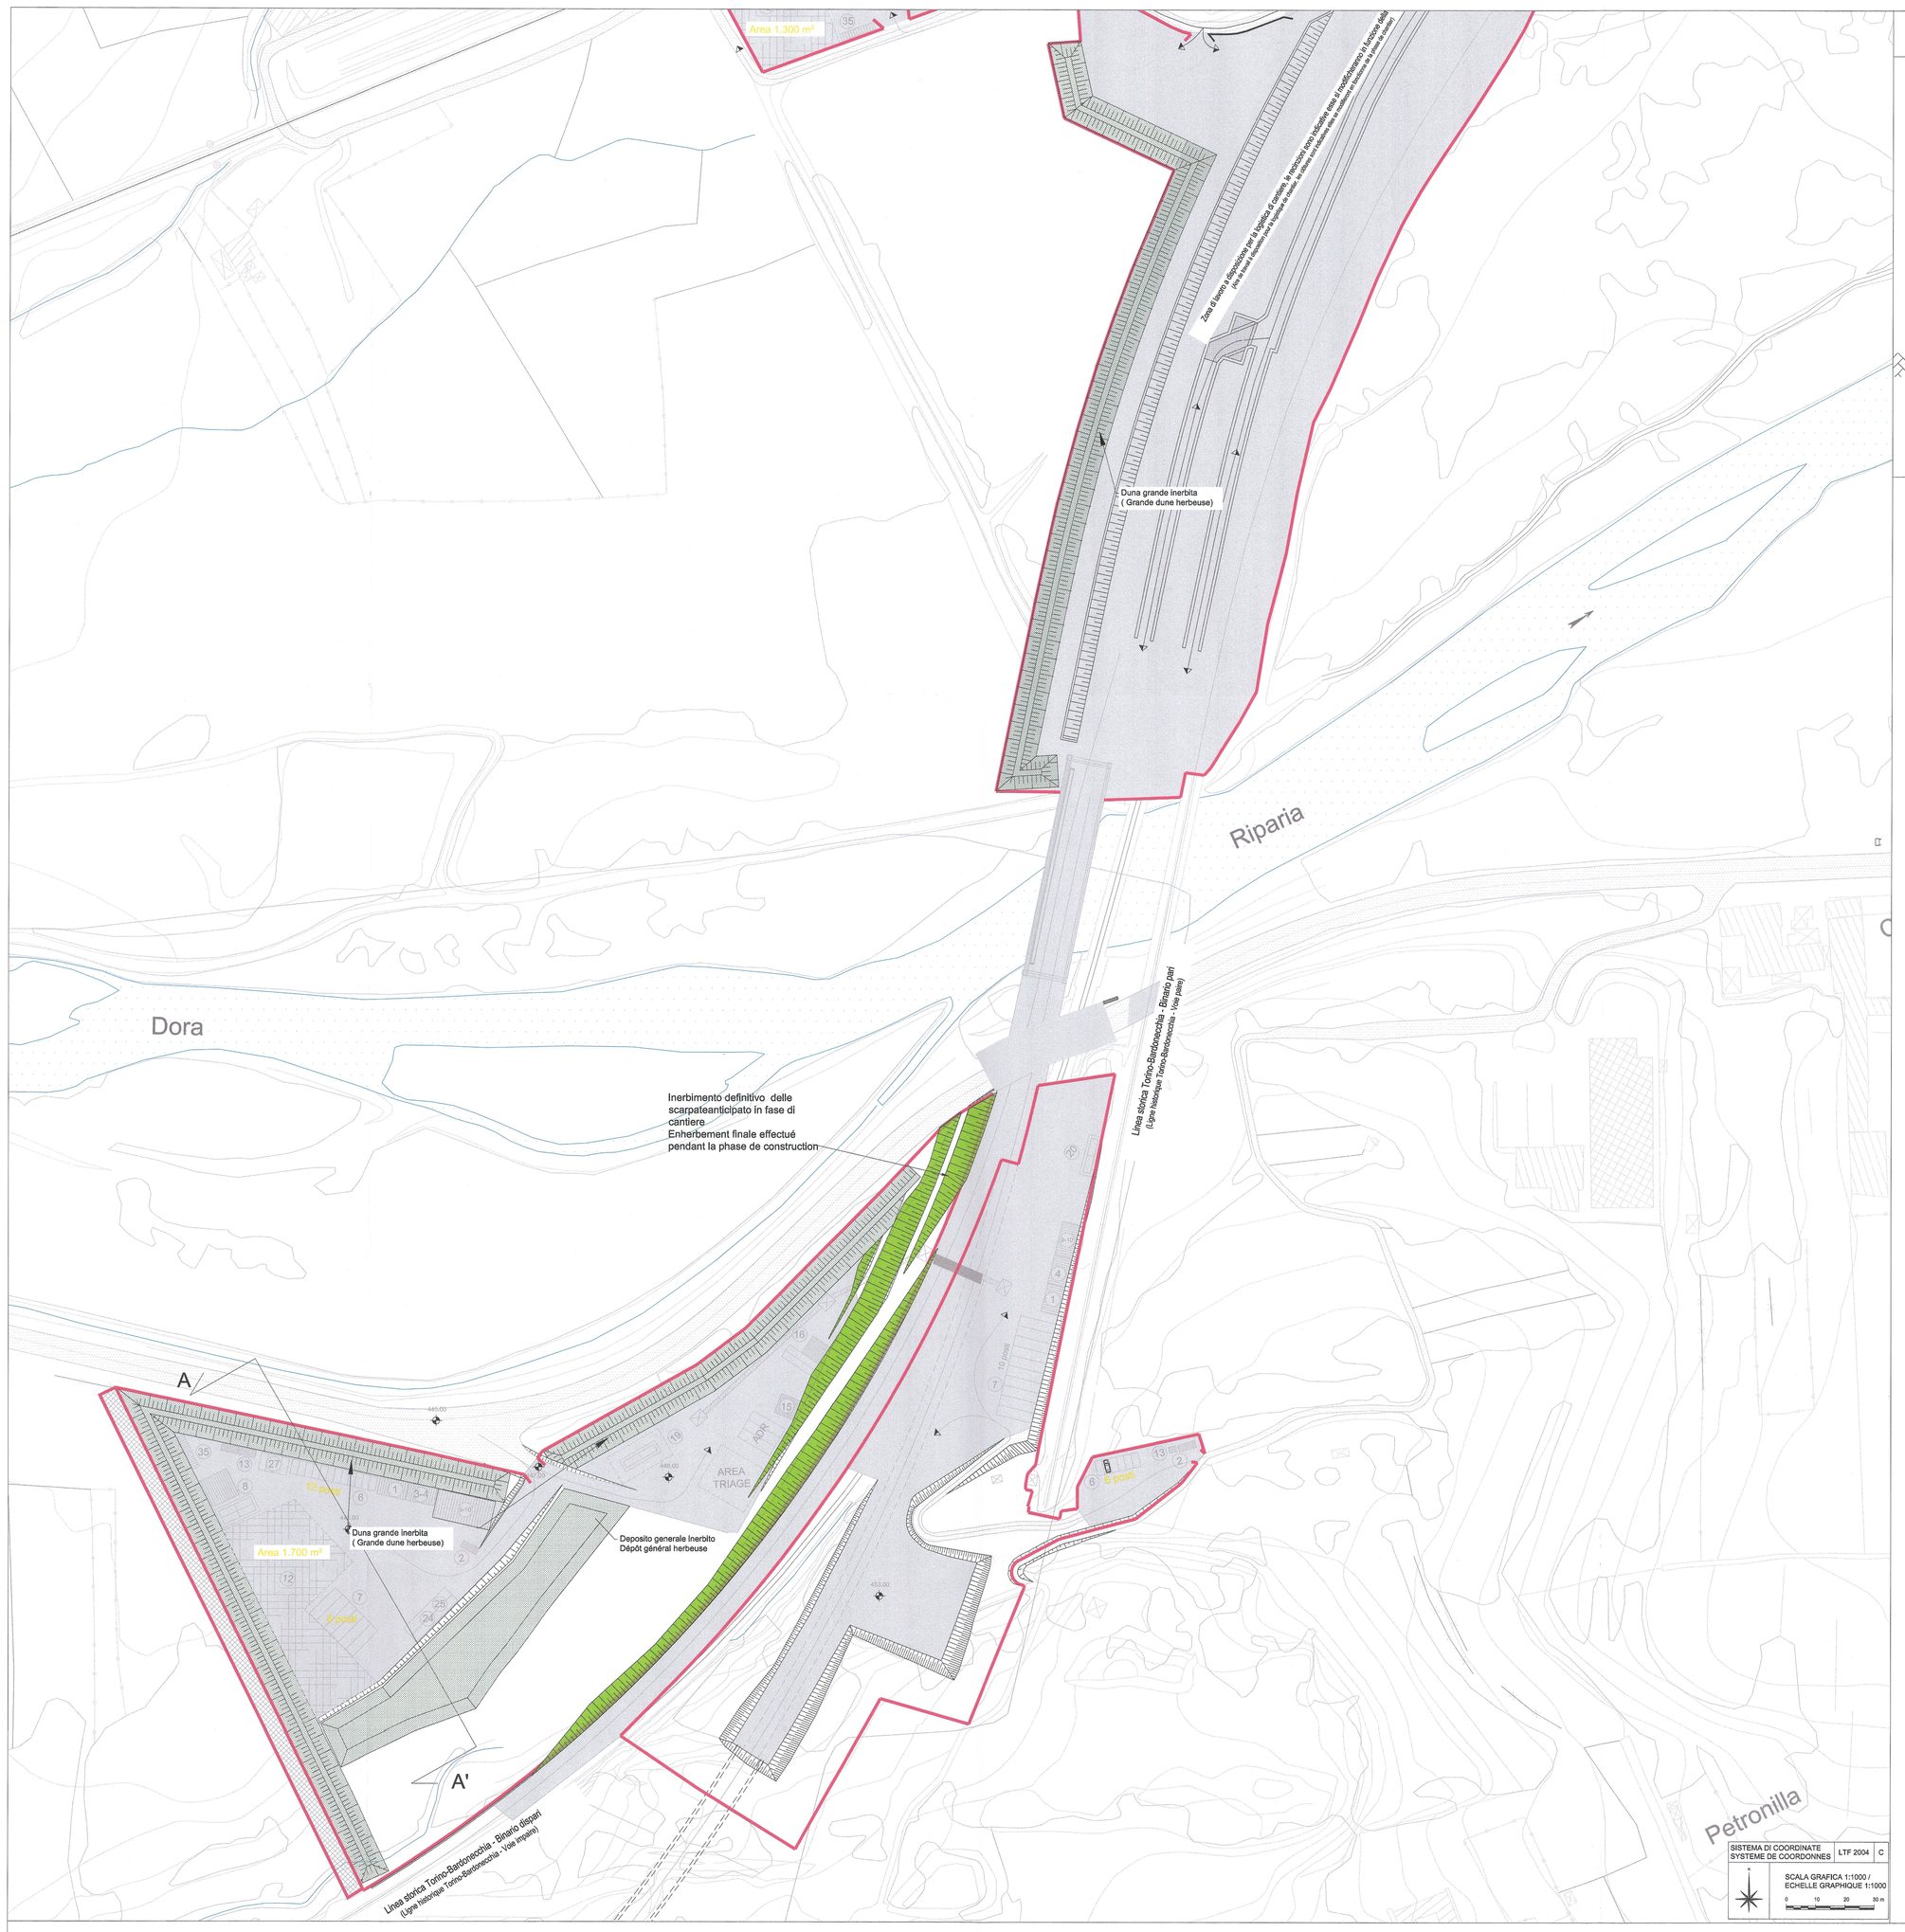

GEOMETRIA DEI DEPOSITI DI TERRENO VEGETALE
(Géométrie des dépôts de terrain végétal)

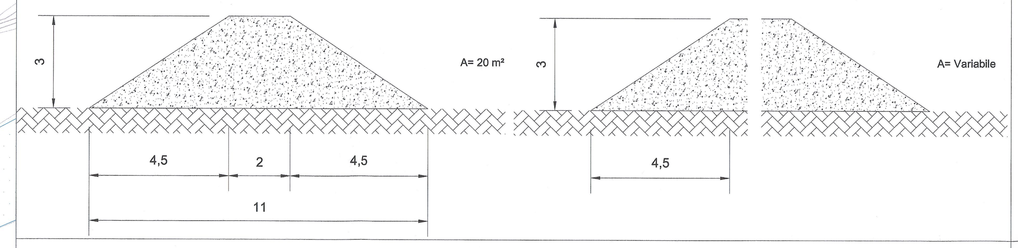

VUE D'ENSEMBLE / PIANO DI LOCALIZZAZIONE

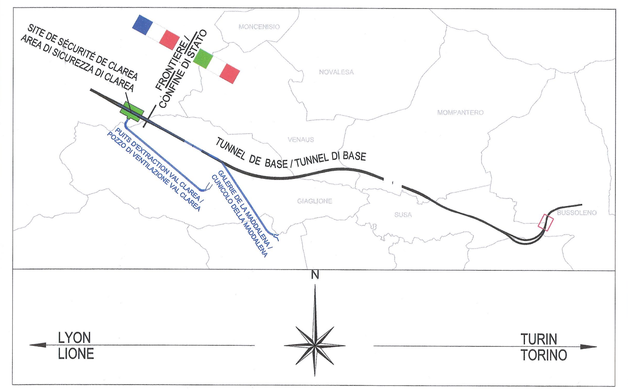

LEGENDA / LEGENDE

- Duna Inerbita / Dune herbeuse
- Limite dell'Area di Cantiere / Limite de la Surface de Chantier
- Inerbimento definitivo delle scarpateanticipato in fase di cantiere / Enherbement finale effectué pendant la phase de construction

MISCUGLIO DI SEMENTI IMPIEGATO PER INERBIMENTO DELLE DUNE DI SCOTICO:
MELANGE DE SEMENCES UTILISEES PAR L'ENHERBEMENT DES DUNES:

Gramineae	Leguminosae
Lolium perenne (10%)	*Trifolim repens* (10%)
Festuca gr.rubra (25%)	*Trifolium pratense* (10%)
Festuca gr.ovina (30%)	*Anthyllis vulneraria* (10%)
Bromus erectus (5%)	

1. UFFICI (Bureaux de chantier)
2. GUARDIANIA (Gardiennage)
3. SPOGLIATOIO (Vestiaires)
4. INFERMERIA (Infirmerie)
5. (omissis)
6. PARCHEGGIO AUTOVEICOLI (LAVORATORI + VISITATORI) (Parking (main d'œuvre + visiteurs))
7. PARCHEGGIO AUTOMEZZI DI CANTIERE (Parking véhicules de chantier)
8. OFFICINA + DEPOSITI OLII, GRASSI, ETC. (CON BACINO DI RITENZIONE) (Atelier mécanique + dépôt (huiles, graisses, etc.) avec bac de rétention)
9. OFFICINA ELETTRICA + DEPOSITO CAVI (Atelier électrique + dépôt câbles)
10. MAGAZZINO (Magasin)
11. (omissis)
12. DEPOSITO MATERIALI DA COSTRUZIONE (Dépôt matériaux de construction)
13. CABINA CONSEGNA ENEL O CABINE DI DISTRIBUZIONE (Poste de livraison + ENEL + ou poste de livraison de distribution)
14. (omissis)
15. IMPIANTO ARIA INDUSTRIALE (LOCALE COMPRESSORI + CISTERNA) (Air industrielle (compresseurs + réservoir))
16. IMPIANTO ACQUA INDUSTRIALE (LOCALE POMPE + VASCHE DI ACCUMULO) (Eau industrielle (Pompes + réservoirs))
17. (omissis)
18. (omissis)
19. IMPIANTO DISTRIBUZIONE GASOLIO (CON BACINO DI RITENZIONE) (Station de distribution gasoil (avec bac de rétention))
20. CISTERNA ADDITIVI SPRITZ (CON BACINO DI RITENZIONE) (Cuve pour additifs BP)
21. (omissis)
22. (omissis)
23. (omissis)
24. IMPIANTO LAVAGGIO MEZZI DI CANTIERE (Installation pour nettoyage véhicules de chantier)
25. IMPIANTO LAVAGGIO RUOTE (Installation pour nettoyages de roues)
26. PESA (Bascule)
27. BENNE PER RACCOLTA DIFFERENZIATA DEI RIFIUTI (Bennes pour collecte sélective)
28. PIAZZOLA ELISOCCORSO (Aire pour héliopitere de sauvetage)
29. (omissis)
30. (omissis)
31. (omissis)
32. (omissis)
33. (omissis)
34. (omissis)
35. GRUPPI ELETTROGENI (Groupes électrogènes)
36. (omissis)
37. VENTOLINO AERAZIONE (Ventilateur pour la galerie)
38. PORTICO IMBOCCO GALLERIA (Portique au portail de la galerie)
39. (omissis)
40. (omissis)
41. (omissis)
42. (omissis)
43. (omissis)

NASTRO TRASPORTATORE (Convoyeur)

STRADA DI ISPEZIONE ESTERNA AL CANTIERE (Piste externe au chantier pour contrôle)

VIABILITA' DI CANTIERE (Viabilité de chantier)

TABELLA RIASSUNTIVA DELLE QUANTITA' IMPIEGATE
TABLEAU DE SYNTHÈSE DES QUANTITÉS UTILISÉES

MITIGAZIONI TEMPORANEE IN FASE DI CANTIERE	
Inerbimento - Enherbement	Superficie - Surface
Inerbimento duna di scotico con idrosemina Enherbement des dunes avec hydroseeding	11.435 mq
ANTICIPO DEGLI INTERVENTI DEFINITIVI DI RIPRISTINO FINALE	
Inerbimento - Enherbement	Superficie - Surface
Inerbimento scarpata con idrosemina Enherbement escarpement avec hydroseeding	2.358 mq

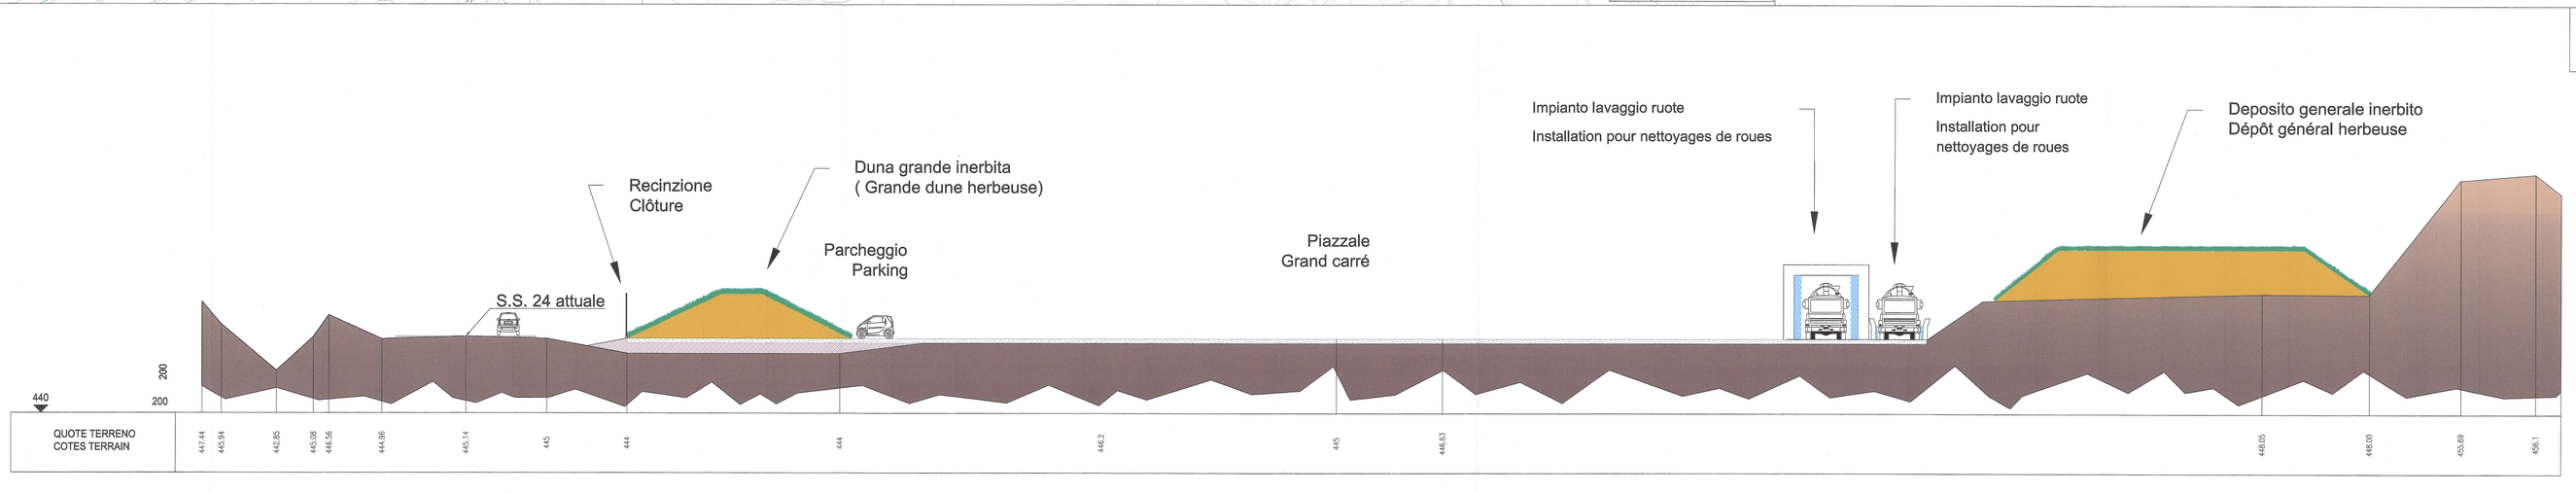

Coupe A-A' / Sezione A-A'
Echelle 1200 / Scala 1:200

LIAISON LYON - TURIN / COLLEGAMENTO TORINO - LIONE

Partie commune franco-italienne
Section transfrontalière

Parte comune italo-francese
Sezione transfrontaliera

NOUVELLE LIGNE LYON TURIN - NUOVA LINEA TORINO LIONE
PARTIE COMMUNE FRANCO-ITALIENNE - PARTE COMUNE ITALO-FRANCESE

REVISION DE L'AVANT-PROJET DE REFERENCE - REVISIONE DEL PROGETTO DEFINITIVO
CUP C11J05000030001
ENVIRONNEMENT - AMBIENTE
ITALIE - ITALIA
AMENAGEMENTS PENDANT LA PHASE DE CONSTRUCTION - MITIGAZIONI AMBIENTALI IN FASE DI CANTIERE
INTERVENTIONS DE AMENAGEMENT PENDANT LA PHASE DE CONSTRUCTION - INTERVENTI DI MITIGAZIONE AMBIENTALE IN FASE DI CANTIERE
AMENAGEMENTS TEMPORAIRE ET DEFINITIF ANTICIPE AU CHANTIER DU PORTAL EST TUNNEL D'INTERCONNEXION - INTERVENTI TEMPORANEI E DEFINITIVI ANTICIPATI PRESSO IL CANTIERE DELL'IMBOCCO EST TUNNEL D'INTERCONNESSIONE

Indice	Date / Date	Modifications / Modifiche	Etabli par / Compilato da	Vérifié par / Controllato da	Autorisé par / Autorizzato da
0	07/01/2013	Première diffusion / Prima emissione	TCC	IL.GARAVOGLIA C. DONSIENE	L.CHANTRON M.PANTALEO
A	06/02/2013	Révision suite aux commentaires LTF / Revisione a seguito commenti LTF	TCC	IL.GARAVOGLIA C. DONSIENE	L.CHANTRON M.PANTALEO

Tecnimont Civil Construction
Dott. Ing. Aldo Mercanella
Ordine Ingegneri Roma n. 6271 R

ORDINE DEGLI INGEGNERI DELLA PROVINCIA DI ROMA
DOTT. ING. RUSSO MARCO
ISCRITTO ALL'ALBO
PROFESSIONALE
SEZ. A
COL.N. 12262

Code Doc	Phase / Fase	Sigle émetteur / Sigla	Emetteur / Emittente	Numéro	Indice	Statut / Stato	Type / Tipo
P D 2	C 3	C T S	3	0 1 9 7	A	A P P	L A

INDIRIZZO GED / ADRESSE GED: C3C # # 01 11 10 30 04

ÉCHELLE / SCALA: DIVERS/VARIE

LTF sas - 1091 Avenue de la Boisse BP 80631 – F-73006 CHAMBERY CEDEX (France)
TEL: +33 (0) 4.79.68.56.60 – FAX: +33 (0) 4.79.68.56.75
RCS Chambéry 439 595 952 - TVA FR 03439595952
Propriété LTF Tous droits réservés - Proprietà LTF Tutti i diritti riservati

LTF Lyon Turin Ferroviaire

Ce projet est cofinancé par l'Union Européenne (50% TNDs)

Il Programma è cofinanziato dall'Unione Europea (50% TEN-T)