REGIONE LAZIO
PROVINCIA DI VITERBO
COMUNE DI GALLESE

Piano Tecnico delle Opere (PTO)

PROGETTO PER LA REALIZZAZIONE DI UN IMPIANTO AGRIVOLTAICO E DELLE RELATIVE OPERE DI CONNESSIONE DA REALIZZARSI NEL COMUNE DI GALLESE (VT), LOC. COLLE PASTORE

Denominazione impianto:

GALLESE

Redazione documento:

RINA Consulting S.p.A.

Progettazione:

Progettazione impianti progettazione e sviluppo energie da fonti rinnovabili

P.I. Lamberto Chiodi
P.I. Danilo Rocco
Arch. Enea Franchi
Dott. Agr. Federico Mauri
Dott. Ing. Enzo Alessandroni
Restituzione Grafica Anna Lisa Chiodi

Documento: P0035106-H08

Denominazione elaborato: PTO Impianto Fotovoltaico Gallese – Fondazioni trasformatore 20/132 kV

Revisione:

REV.	DATA	DESCRIZIONE	COMMENTI
00	10/05/2023	Prima emissione	

N.B. La quota di piazzale coincide con la quota 0.00 relativa al posizionamento delle apparecchiature di piazzale. Le quote potranno subire modifiche in fase esecutiva.

MATERIALI
CALCESTRUZZO PER STRUTTURE DI FONDAZIONE:
Rck = 250 Dan/cmq
Rapporto a/c < 0.50
Classe di esposizione UNI 9858: 2b
ACCIAIO PER ARMATURE
B450C
ACCIAIO PER CARPENTERIE METALLICHE
Fe360

SALDATURE
Elettrodo rivestito E44 cl.3 o 4 GIUNTI A T A COMPLETA PENETRAZIONE UNI 5132–74

Scala 1:40

BASAMENTO PER TRASFORMATORE

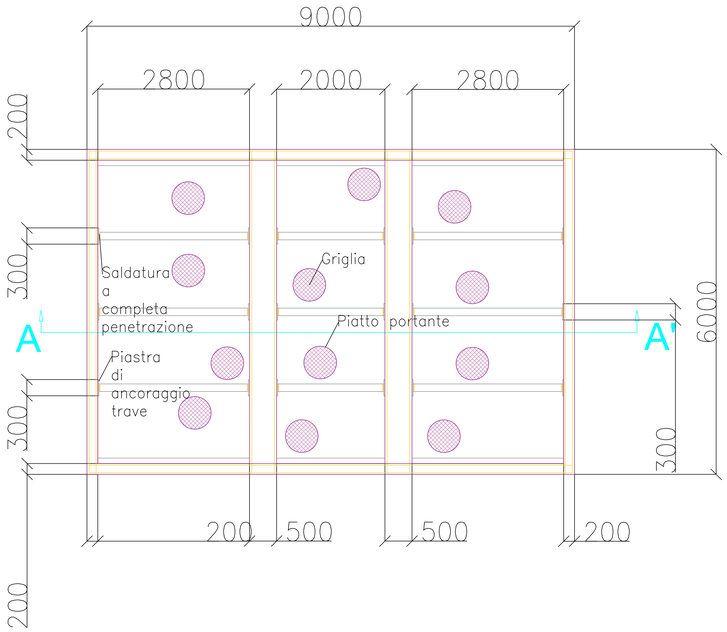

SEZIONE A–A'

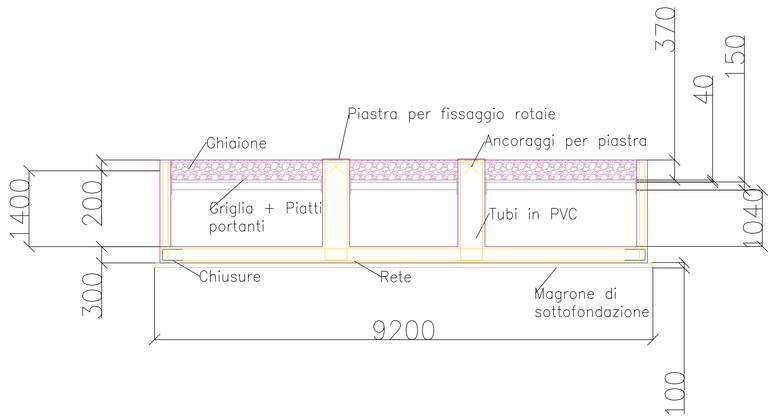

Firmato digitalmente da:

LAMBERTO CHIODI

30/06/2023 15:42