


VUE D'ENSEMBLE / PIANO DI LOCALIZZAZIONE

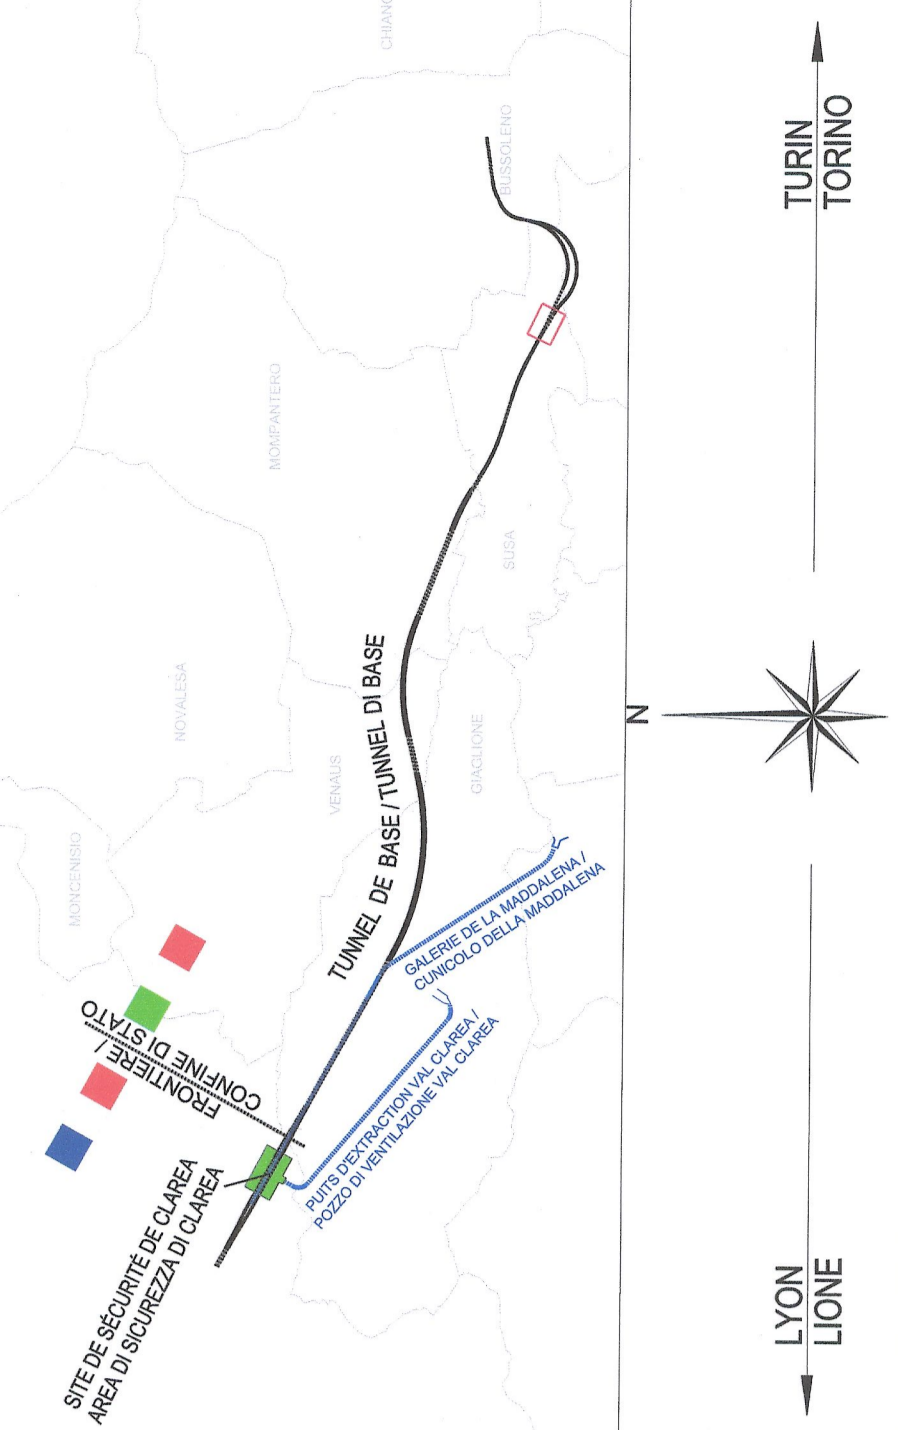

LEGENDA / LEGENDE

- Limite dell'area di cantiere / Limite de la surface de chantier
- Area oggetto di ripristino pedicologico ed inerbimento / Restauration du sol et enherbement
- Area trattata nella Tav.PD_C3C_TS3_0177 Interventi presso l'imbocco Ovest del Tunnel di Intercomunale / Tunnel de Intercommunale / Surface disponible sur la Table:PD_C3C_TS3_0177
- Area trattata nella Tav.PD_C3C_TS3_0178 Interventi presso l'imbocco Est del Tunnel di Intercomunale / Tunnel de Intercommunale / Surface disponible sur la Table:PD_C3C_TS3_0178
- Inerbimento - ripristino commesso alla nuova viabilità di progetto / Enherbement - restauration commeté au nouveau projet de route

LIAISON LYON - TURIN / COLLEGAMENTO TORINO - LIONE

Partie commune franco-italienne
Section transfrontalière

NOUVELLE LIGNE LYON TURIN - NOUVA LINEA TORINO LIONE
PARTIE COMMUNE FRANCO-ITALIENNE - PARTE COMUNE ITALO-FRANCESE

REVISION DE L'AVANT-PROJET DE REFERENCE - REVISIONE DEL PROGETTO DEFINITIVO
CUP C110500030001


ENVIRONNEMENT - AMBIENTE
ITALIE - ITALIA

AMENAGEMENTS ET REHABILITATION ENVIRONNEMENTAUX - INTERVENTI DI MITIGAZIONE E RIPRISTINO AMBIENTALE

RESTAURATION DEFINITIF DES CHANTIERS - INTERVENTI DI RIPRISTINO FINALE DEI CANTIERI

RESTAURATION DU CHANTIER DU PORTAL OUEST TUNNEL D'INTERCONNEXION - INTERVENTI DI RIPRISTINO DEL CANTIERE DELL'IMBOCCO OVEST DEL TUNNEL D'INTERCONNEXIONE

Nel	Data / Data	Modifiche / Modifiche	Elaborazione / Elaborazione	Verifica / Verifica	Autore / Autore
0	09/10/13	Primo rilievo / Primo rilievo	TOC	S. GARAVOLA C. COMBITE	L. CHANTON M. MANFALDO
A	08/02/13	Realizzazione commessa LTF / Realizzazione commessa LTF	TOC	S. GARAVOLA C. COMBITE	L. CHANTON M. MANFALDO
B	08/02/13	Passaggio alla fase AP / Passaggio alla fase AP	TOC	S. GARAVOLA C. COMBITE	L. CHANTON M. MANFALDO


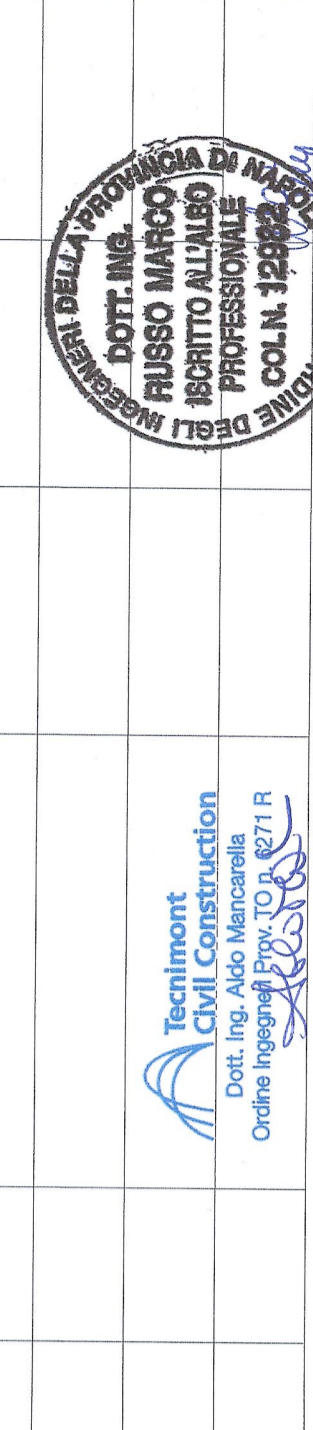


Numero / Numero: **P D I 2 C 3 C T S 3 0 2 0 1 B A P P L A**

Stato / Stato: **CSC** / **IT** / **01** / **11** / **20** / **30** / **02**

Tipologia / Tipologia: **ESCELLE FIDELIA DIVERSI VARIE**

UTM 1101 - Via della Biccola, 101 - 20091 - PAVIA - ITALY
RCS Chambery 039 555 552 - VIA. FR. GIACOMINI 75
Pavese LTF - Your data reserved - Proprieta LTF Tutti i diritti riservati

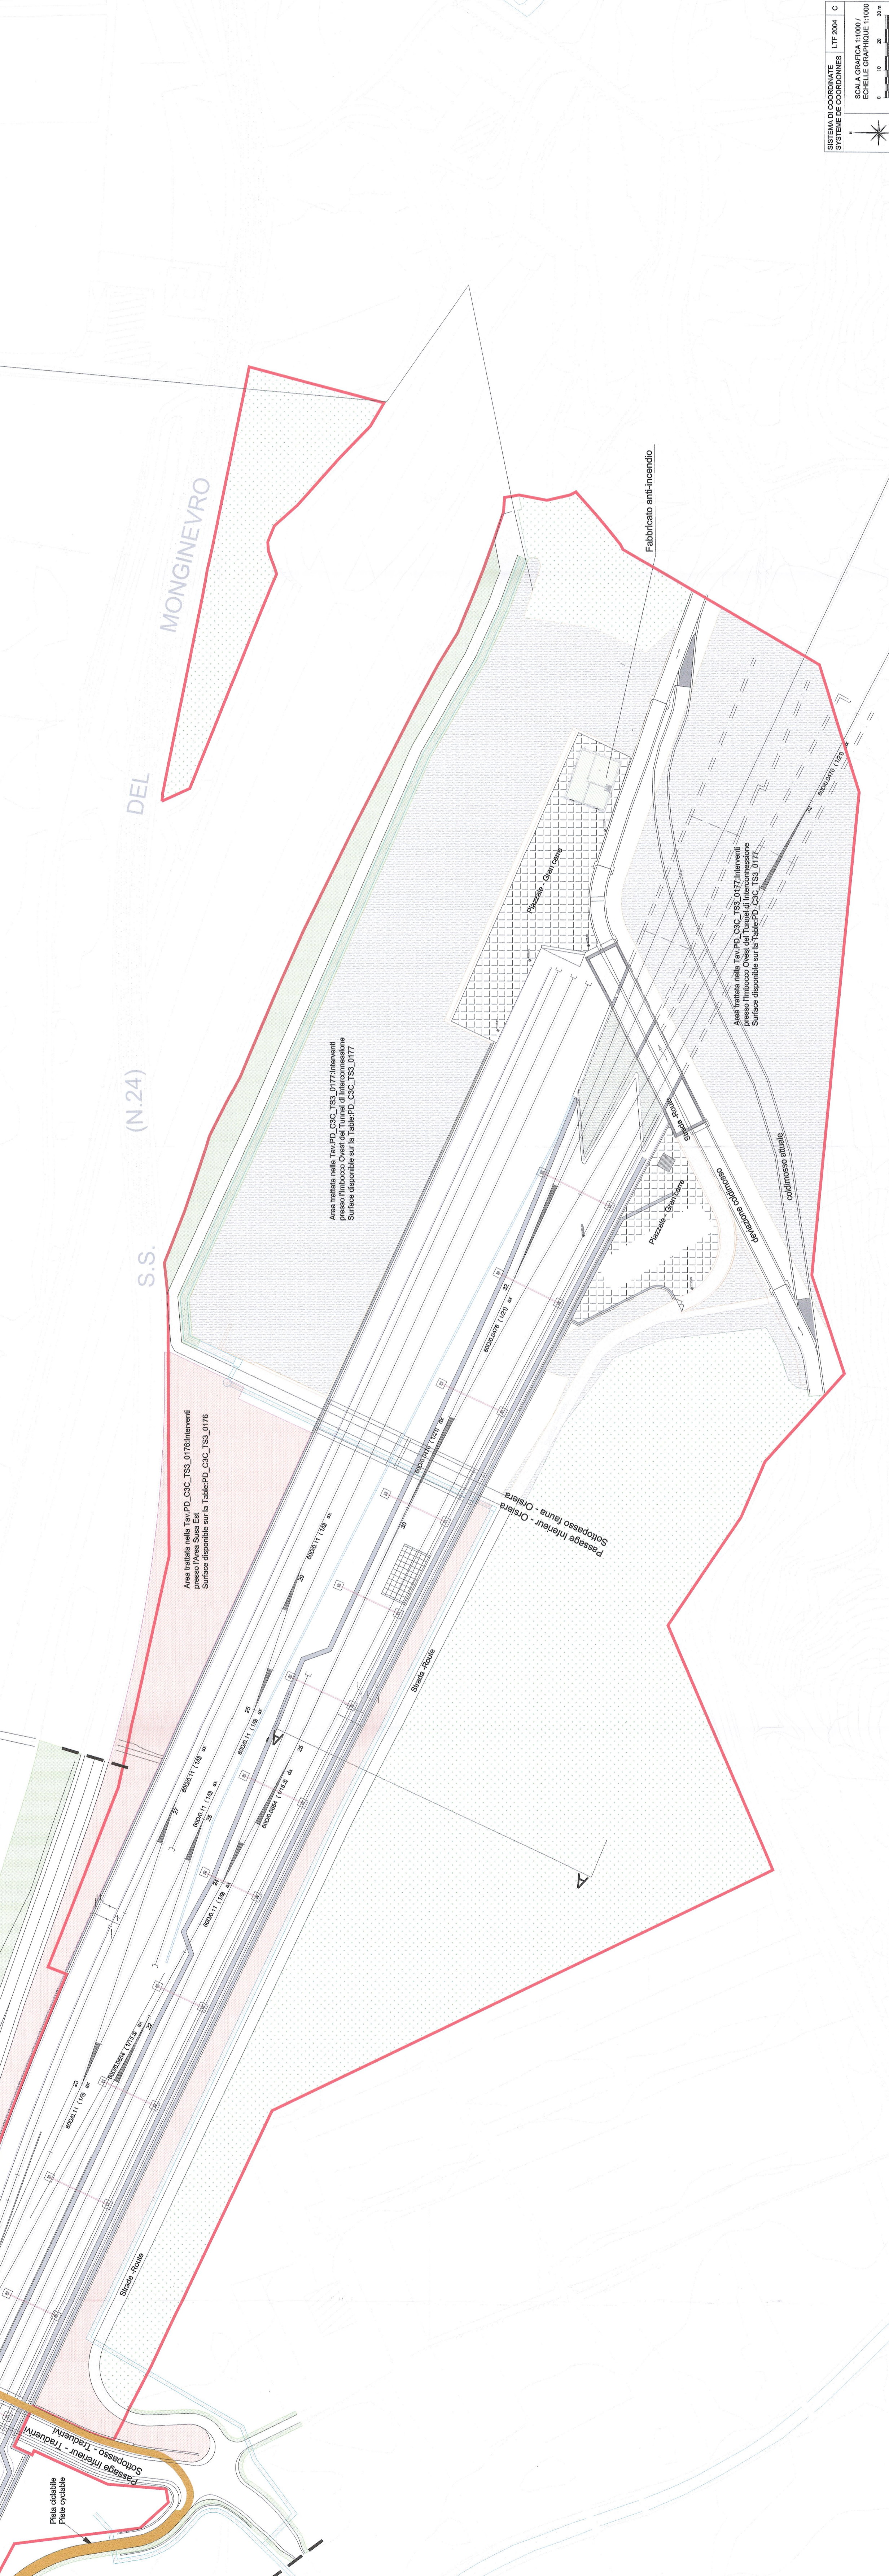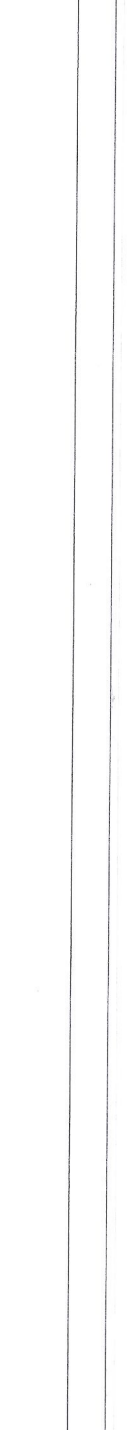


SISTEMA DI COORDINATE / SYSTEME DE COORDONNEE: UTM 2004 C
SCALA GRAFICA 1:1000 / ECHELLE GRAPHIQUE 1:1000
Scale: 0, 5, 10, 20, 30 meters

SEZIONE A' - A COUPE A' - A Scala 1:200 Echelle 1:200

TABELLA RIASSUNTIVA DELLE QUANTITA' IMPIEGATE / TABLEAU DE SYNTHÈSE DES QUANTITES UTILISEES

RIPRISTINO AREA DI CANTIERE PER RESTITUZIONE SUPERFICIE AI PROPRIETARI / RIPRISTINO AREA DE SYNTHESE DES QUANTITES UTILISEES	
Inerbimento - Enherbement / Inerbimento e specie / Enherbement mixtura	Superficie - Surface / 35.161 mq

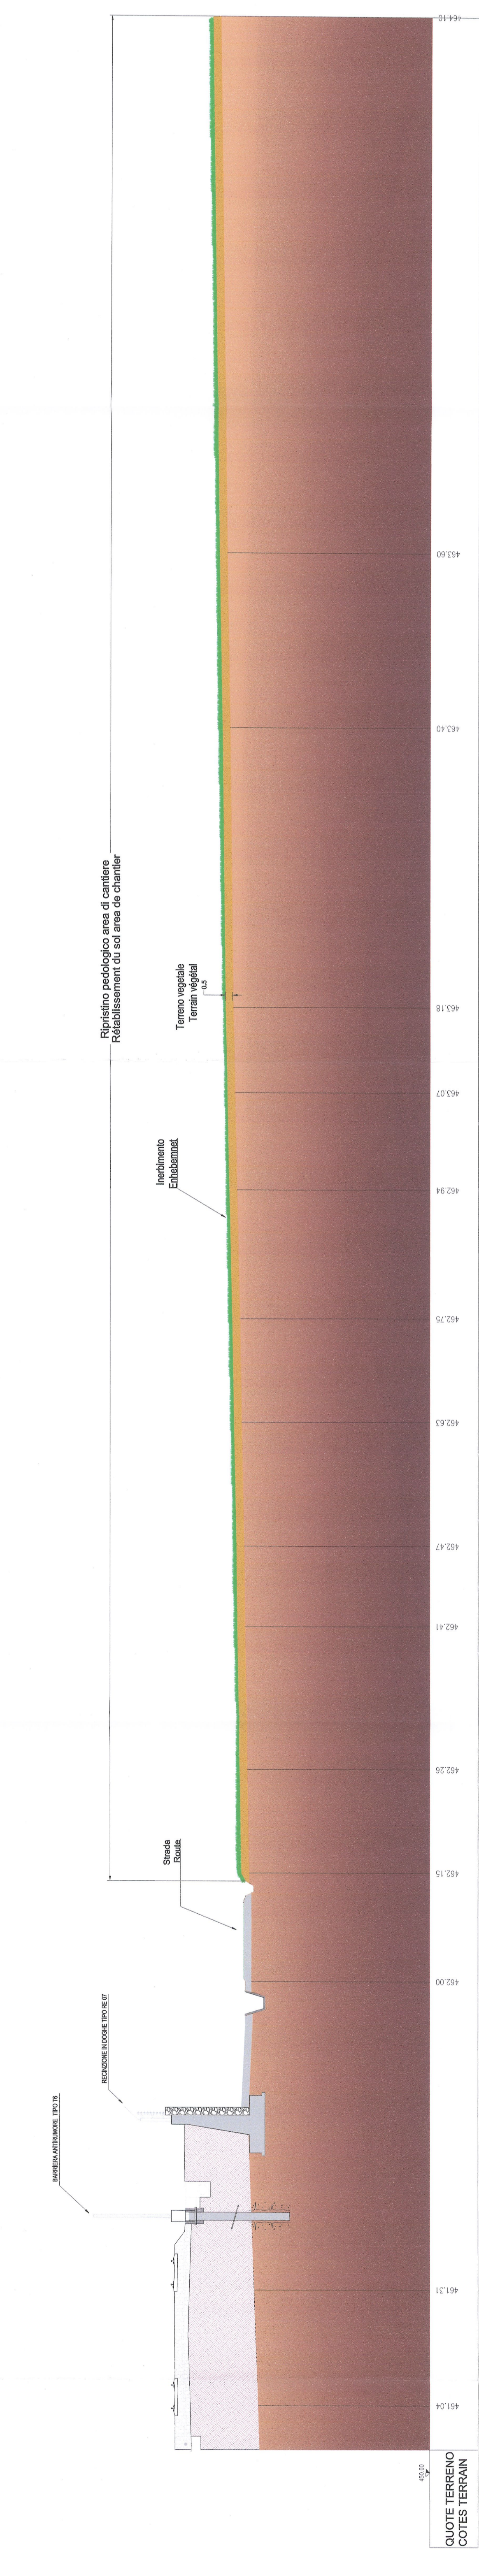

1:200
QUOTE TERRENO / COTES TERRAIN