REGIONE LAZIO
PROVINCIA DI VITERBO
COMUNE DI GALLESE

PROVVEDIMENTO UNICO IN MATERIA AMBIENTALE
(Art. 27 del D. Lgs. 152/2006)

PROGETTO PER LA REALIZZAZIONE DI UN IMPIANTO AGRIVOLTAICO DELLA POTENZA DI 24,88 MW E DELLE RELATIVE OPERE DI CONNESSIONE DA REALIZZARSI NEL COMUNE DI GALLESE (VT), LOC. COLLE PASTORE - SAN BENEDETTO

Denominazione impianto:

FV GALLESE

Committenza:

SOLAR ENERGY 2 S.r.l.
Via Giuseppe Verdi, 19
01015 Ceva Casalnina
P.IVA 02439400560

Progettazione:

Progettazione impianti:
Tecnico Competente in energie da fonti rinnovabili
Via Giuseppe Taschini, 19
01100 Viterbo (Italia)
P.IVA 02130760568

Per. Ind. Lamberto Chiodi
Per. Ind. Danilo Rocco
Arch. Enea Franchi
Per. Agr. Federico Mauri
Restituzione Grafica Azzurra Salari
Anna Lisa Chiodi

Documento: TAV. A10

Denominazione elaborato: Volumi di Scavo - Cavidotti BT/MT/AT

Revisione:

REV.	DATA	DESCRIZIONE	
00	25/05/2023	Prima emissione	

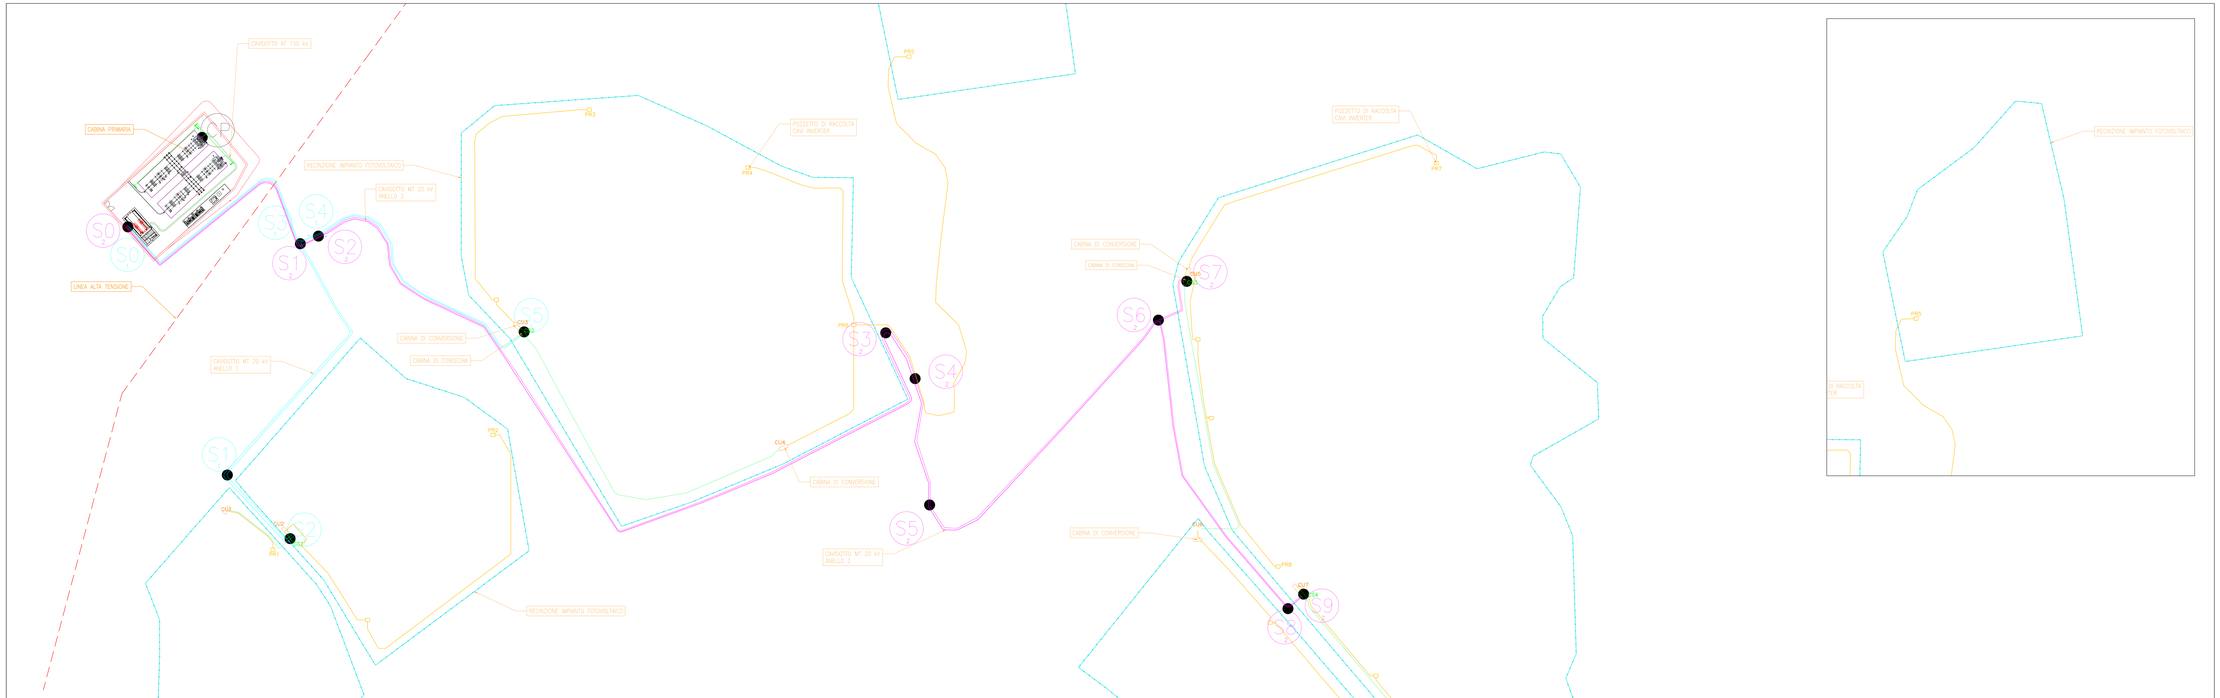

LEGENDA

	Recinzione Impianto Fotovoltaico
CU	Cabina di Conversione
CS	Cabina di Consegna
CR	Control Room
PR	Pozzetti di Raccolta Cavi Inverter
	Cabina Primaria
	Linea AT 132 kV Orte – Capranica
	Linea MT
	Cavidotto MT Interno CP
	Cavidotto MT 20 kV di Collegamento tra Sezione PV 1 e Sezione PV 2 – Anello 1
	Cavidotto MT 20 kV di Collegamento tra Sezione PV 3 e Sezione PV 4 – Anello 2
	Cavidotto MT Interrato Interno Impianto
	Cavidotto BT Interrato Interno Impianto

LEGENDA - Cavidotto interrato MT

PERCORSO	TRACCIATO MT	LUNGHEZZA CAVO SSU - SE m
ANELLO 1 MT 20 kV		1130 m senza considerare risalite e scorta cavo
ANELLO 2 MT 20 kV		2744 m senza considerare risalite e scorta cavo
TRATTO S0 - CP		56 m senza considerare risalite e terminali

Linea MT 20 kV anello 1

PERCORSO	LUNGHEZZA m	TIPOLOGIA	TIPOLOGIA SCAVO	NUMERO DI TERNE
S0 - S1	290	Terreno Privato	Tipo A	2
S1 - S2	68	Terreno Privato	Tipo B	2
S3 - S4	15	Corso d'acqua Carraccio	TOC	2
S4 - S5	192	Terreno Privato	Tipo A	2

Linea MT 20 kV anello 2

PERCORSO	LUNGHEZZA m	TIPOLOGIA	TIPOLOGIA SCAVO	NUMERO DI TERNE
S0 - S1	75	Terreno Privato	Tipo A	2
S1 - S2	15	Corso d'acqua Carraccio	TOC	2
S2 - S3	600	Terreno Privato	Tipo A	2
S3 - S4	41	Terreno Privato	Tipo B	2
S4 - S5	90	Attraversamento Ferrovia e Corso d'acqua	TOC	2
S5 - S6	250	Terreno Privato	Tipo A	2
S6 - S7	30	Terreno Privato	Tipo A	2
S6 - S8	250	Strada Pubblica	Tipo B	2
S8 - S9	15	Terreno Privato	Tipo A	2

Linea MT 20 kV in CP

S0 - CP	56	Terreno Privato	Tipo B	2

Cavidotto BT

RIFERIMENTO	LUNGHEZZA	TIPOLOGIA	TIPOLOGIA DI SCAVO	NUMERO CAVI
PR1 - CU1	43	TERRENO	Tipo C	4
PR2 - CU2	330	TERRENO	Tipo C	4
PR3 - CU3	230	TERRENO	Tipo C	4
PR4 - PR6	165	TERRENO	Tipo C	4
PR5 - PR6	375	TERRENO	Tipo C	4
PR6 - CU4	113	TERRENO	Tipo C	4
PR7 - CU5	215	TERRENO	Tipo C	4
PR8 - CU5	235	TERRENO	Tipo C	4
PR9 - CU6	220	TERRENO	Tipo C	4
PR10 - CU7	280	TERRENO	Tipo C	4
PR11 - CU8	205	TERRENO	Tipo C	4

Cavidotto MT

RIFERIMENTO	LUNGHEZZA	TIPOLOGIA	TIPOLOGIA DI SCAVO	NUMERO DI TERNE
CU1 - CS1	57	TERRENO	Tipo A	2
CU4 - CS2	253	TERRENO	Tipo A	2
CU6 - CS3	204	TERRENO	Tipo A	2
CU8 - CS4	328	TERRENO	Tipo A	2

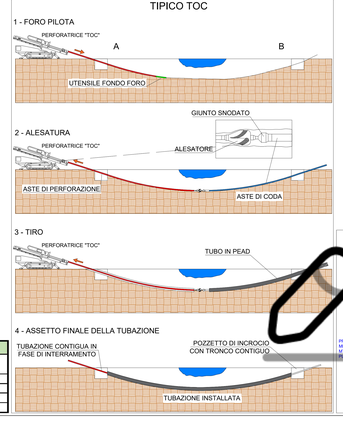

Firmato digitalmente da:
LAMBERTO CHIODI
30/06/2023 15:42