



# Strade, recinzioni, fascia di mitigazione arborea e accessi

**DETTAGLIO TIPO RECINZIONI ED ACCESSI**  
(scala 1:50)

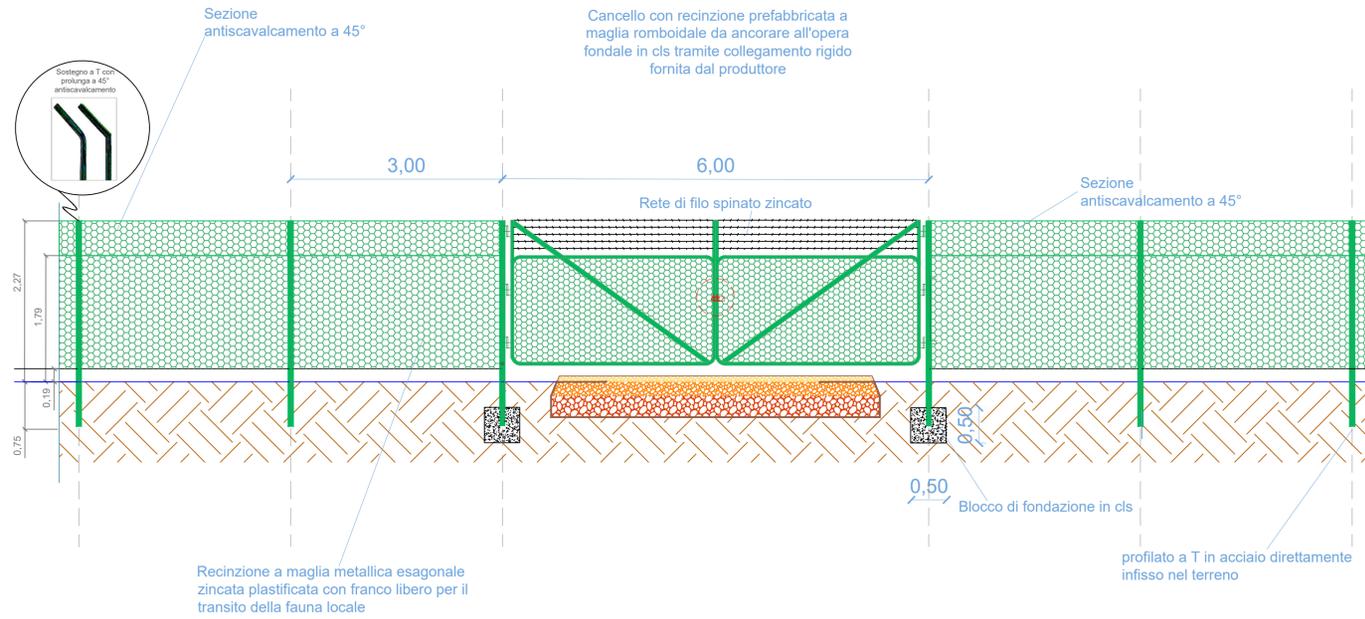


**DETTAGLIO E SEZIONE DI STRADE STERRATE**  
(scala 1:25)

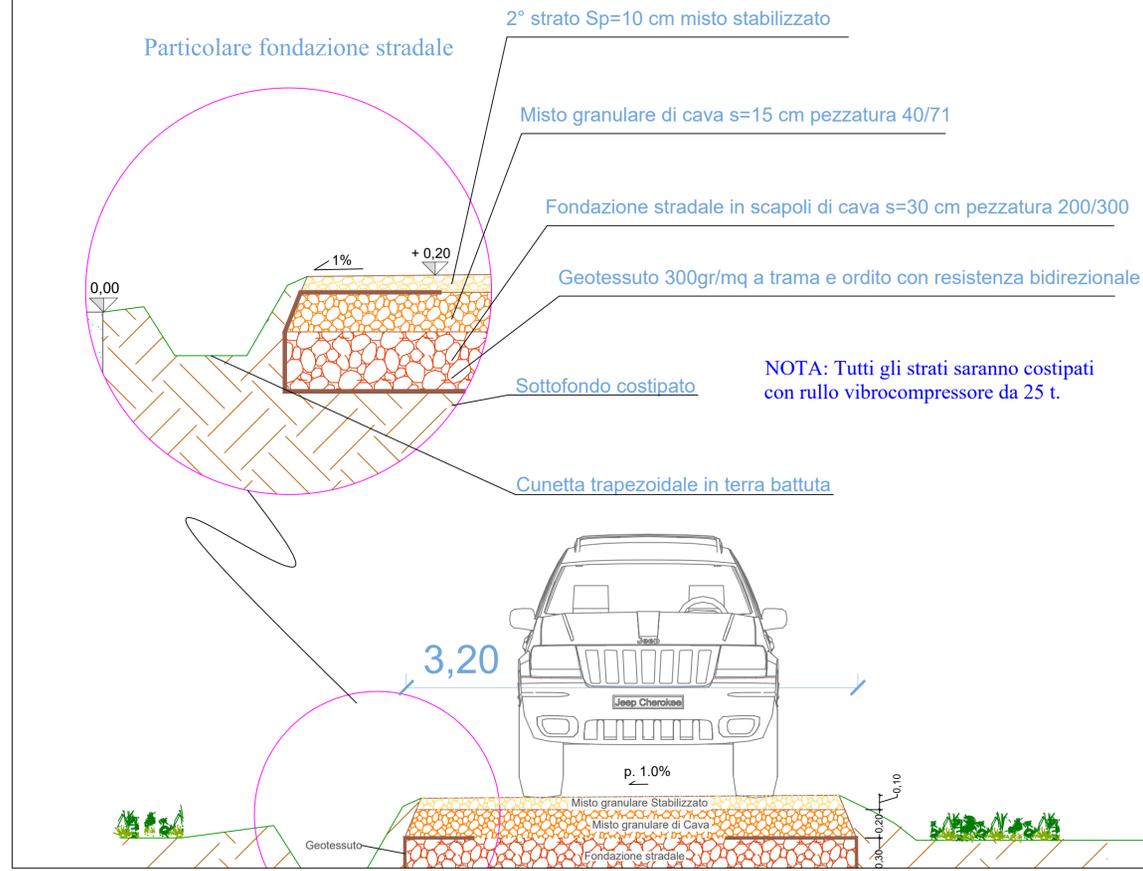

# Strade, recinzioni, fascia di mitigazione arborea e accessi

**POSIZIONAMENTO INSEGUITORI**  
(scala 1:50)

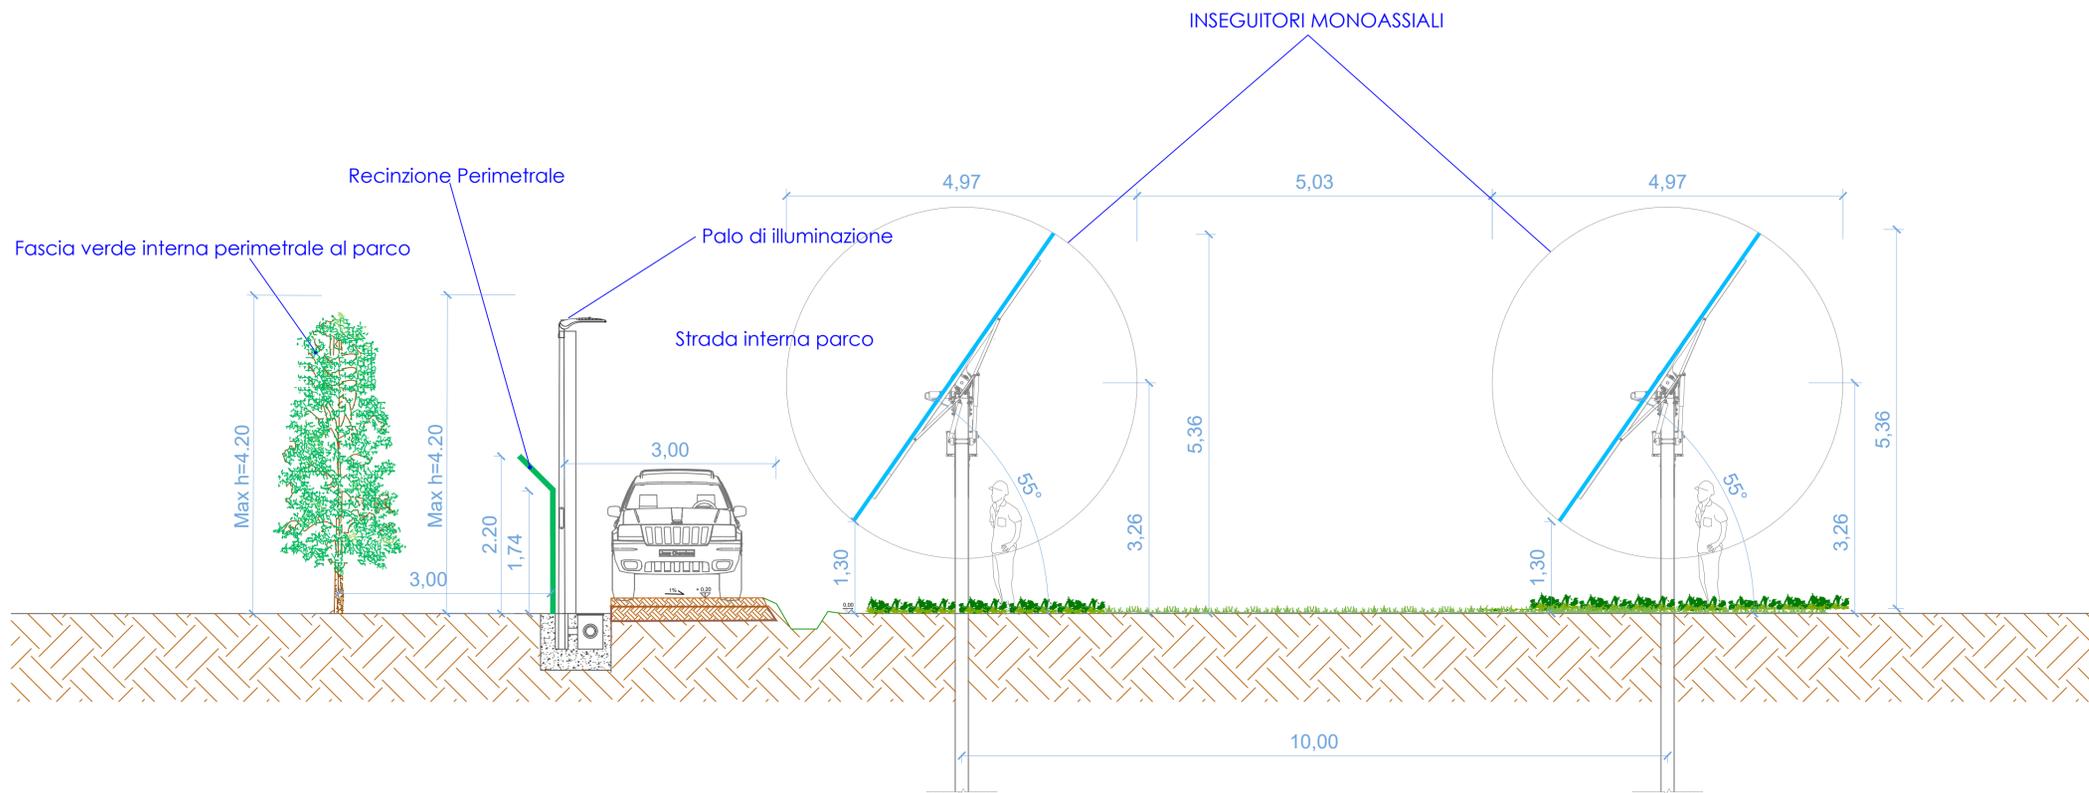

<p><b>AM ENERGY 2 S.R.L.</b> Sede: via Tiberio Solis, n. 128 - 71016 San Severo (FG) P.iva: 04351510716</p>	<p><b>PLAN A ENERGY S.R.L.</b> Sede: Via Cavour n.104 - 40026 Imola BO Pec: planaenergy@pec.it C.F. e P.IVA: 0350041204</p>				
<p><b>STUDIO INGEGNERIA ELETTRICA MEZZINA</b> dott. ing. Antonio Via T. Solis 128   71016 San Severo (FG) Tel. 0882 228072   Fax: 0882 243651 e-mail: info@studiodimezzina.net Ordine degli ingegneri della Provincia di Foggia matr. n. 1604</p>	<p><b>Università di Foggia</b> Dipartimento di Scienze Agrarie, Alimentari, Risorse Naturali e Ingegneria (DARNE) Sede: via Antonio Gramsci, 85/91 Foggia 71122 P.iva: 03016180717</p>				
<p><b>Dott. Biol. Leonardo Beccarisi</b> Via D'Enghien, 43 - 73013 Galeata (LE) cell: 3208709855 E-Mail: beccarisil@gmail.com Ordine nazionale dei Biologi - Albo-Sezione matr. n. AA_067313</p>	<p><b>Dott.ssa Anastasia Agnoli</b> Via Armando Diaz, 37   73100 Lecce (LE) cell: 3515100528 E-Mail: anastasia.agnoli99@gmail.com</p>				
<p><b>Dott. Biol. Elisa Gatto</b> Via S. Santo, 22   73044 Galatone (LE) cell: 3283433525 E-Mail: dotteisagatto@gmail.com Ordine nazionale dei Biologi - matr.n. AA_090001</p>	<p><b>Dott. Agr. Barnaba Marinosci</b> via Piella 19, 73040 Aliste (LE) Cell: 329 3620201 E-Mail: barnabamarinosci@gmail.com Ordine dei Dottori Agronomi e Forestali provincia di Lecce matr. n. 674</p>				
<p><b>Dott. Antonio Feola</b> Via Civitella n°25   84060 Molo della Civitella (SA) cell: 338 2593262 E-Mail: feolant@gmail.com Ordine Nazionale dei Biologi matr. n. AA_047004</p>	<p><b>Arch. Gaetano Fornarelli</b> Via Fuliginano Casale 17   73100 Lecce (LE) cell: 3358758545 E-Mail: fornarell@gmail.com Ordine degli Architetti della provincia di Lecce matr. n. 1739</p>				
<p><b>NOSTOI s.r.l.</b> <b>Dott.ssa Maria Grazia Liseno</b> Tel. 0972.081259   Fax 0972.83694 E-Mail: mgliseno@nostoi.it Elenco Nazionale Archeologo Fascia I matr. n. 1646</p>	<p><b>Ing. Tommaso Monaco</b> Tel. 0885.429850   Fax 0885.090485 E-Mail: ing.tommaso@studiotecnocomaco.it Ordine degli Ingegneri della provincia di Foggia matr. n. 2906</p>				
<p><b>Ing. Antonio Falcone</b> Tel. 0884.534378   Fax: 0884.534378 E-Mail: antonio.falcone@studiofalcone.eu Ordine degli Ingegneri di Foggia matr. n.2100</p>	<p><b>Geom. Matteo Occhiochiuso</b> Tel. 328 5615292 E-Mail: matteo.occhiochiuso@gmail.com Collegio dei Circondari Geometri e Geometri Laureati di Lucera - matr. n. 1101</p>				
<p><b>Dott. Nazario Di Lella</b> Tel./Fax 0882 991704   cell. 328 3250902 E-Mail: geol.della@gmail.com Ordine regionale dei Geologi della Puglia matr. n. 345</p>					
<p><b>Progetto definitivo per la realizzazione di un impianto Agri-Fotovoltaico denominato "Apricena Agricolo" da realizzarsi su aree agricole ricadenti nella "Solar Belt" delle aree a destinazione industriale, artigianale e commerciale e cave nelle località "Podere Camilli - San Giovanni - Corrado", nel territorio comunale di Apricena (FG) per una potenza complessiva di 88,529 MWp ed immissione di 70,4 MW, nonché delle opere connesse ed infrastrutture indispensabili alla costruzione ed all'esercizio dell'impianto nei comuni di Apricena (FG) e San Severo (FG).</b></p>					
<p>AUTORITA' PROCEDENTE V.I.A.:  <b>MINISTERO DELL'AMBIENTE E DELLA SICUREZZA ENERGETICA</b>      AUTORITA' PROCEDENTE A.U.:  <b>REGIONE PUGLIA</b></p>					
<p>Nome Elaborato: 8526816_ElaboratoGrafico_13.pdf</p>					
<p>Descrizione Elaborato: Strade, recinzioni, fascia di mitigazione arborea e accessi</p>					
00	Gennaio 2023	Progetto definitivo			
Rev.	Data	Oggetto della revisione	Elaborazione	Verifica	Approvazione
Scala:					
Formato:	Codice Pratica <b>8526816</b>				