

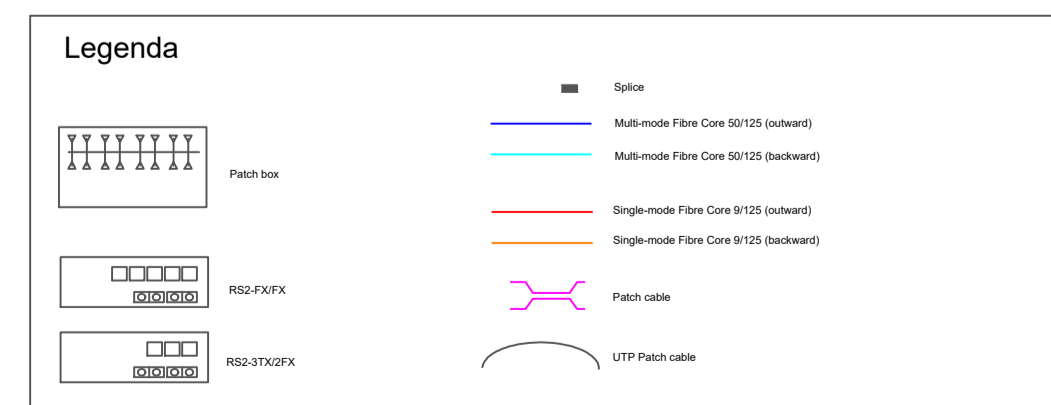
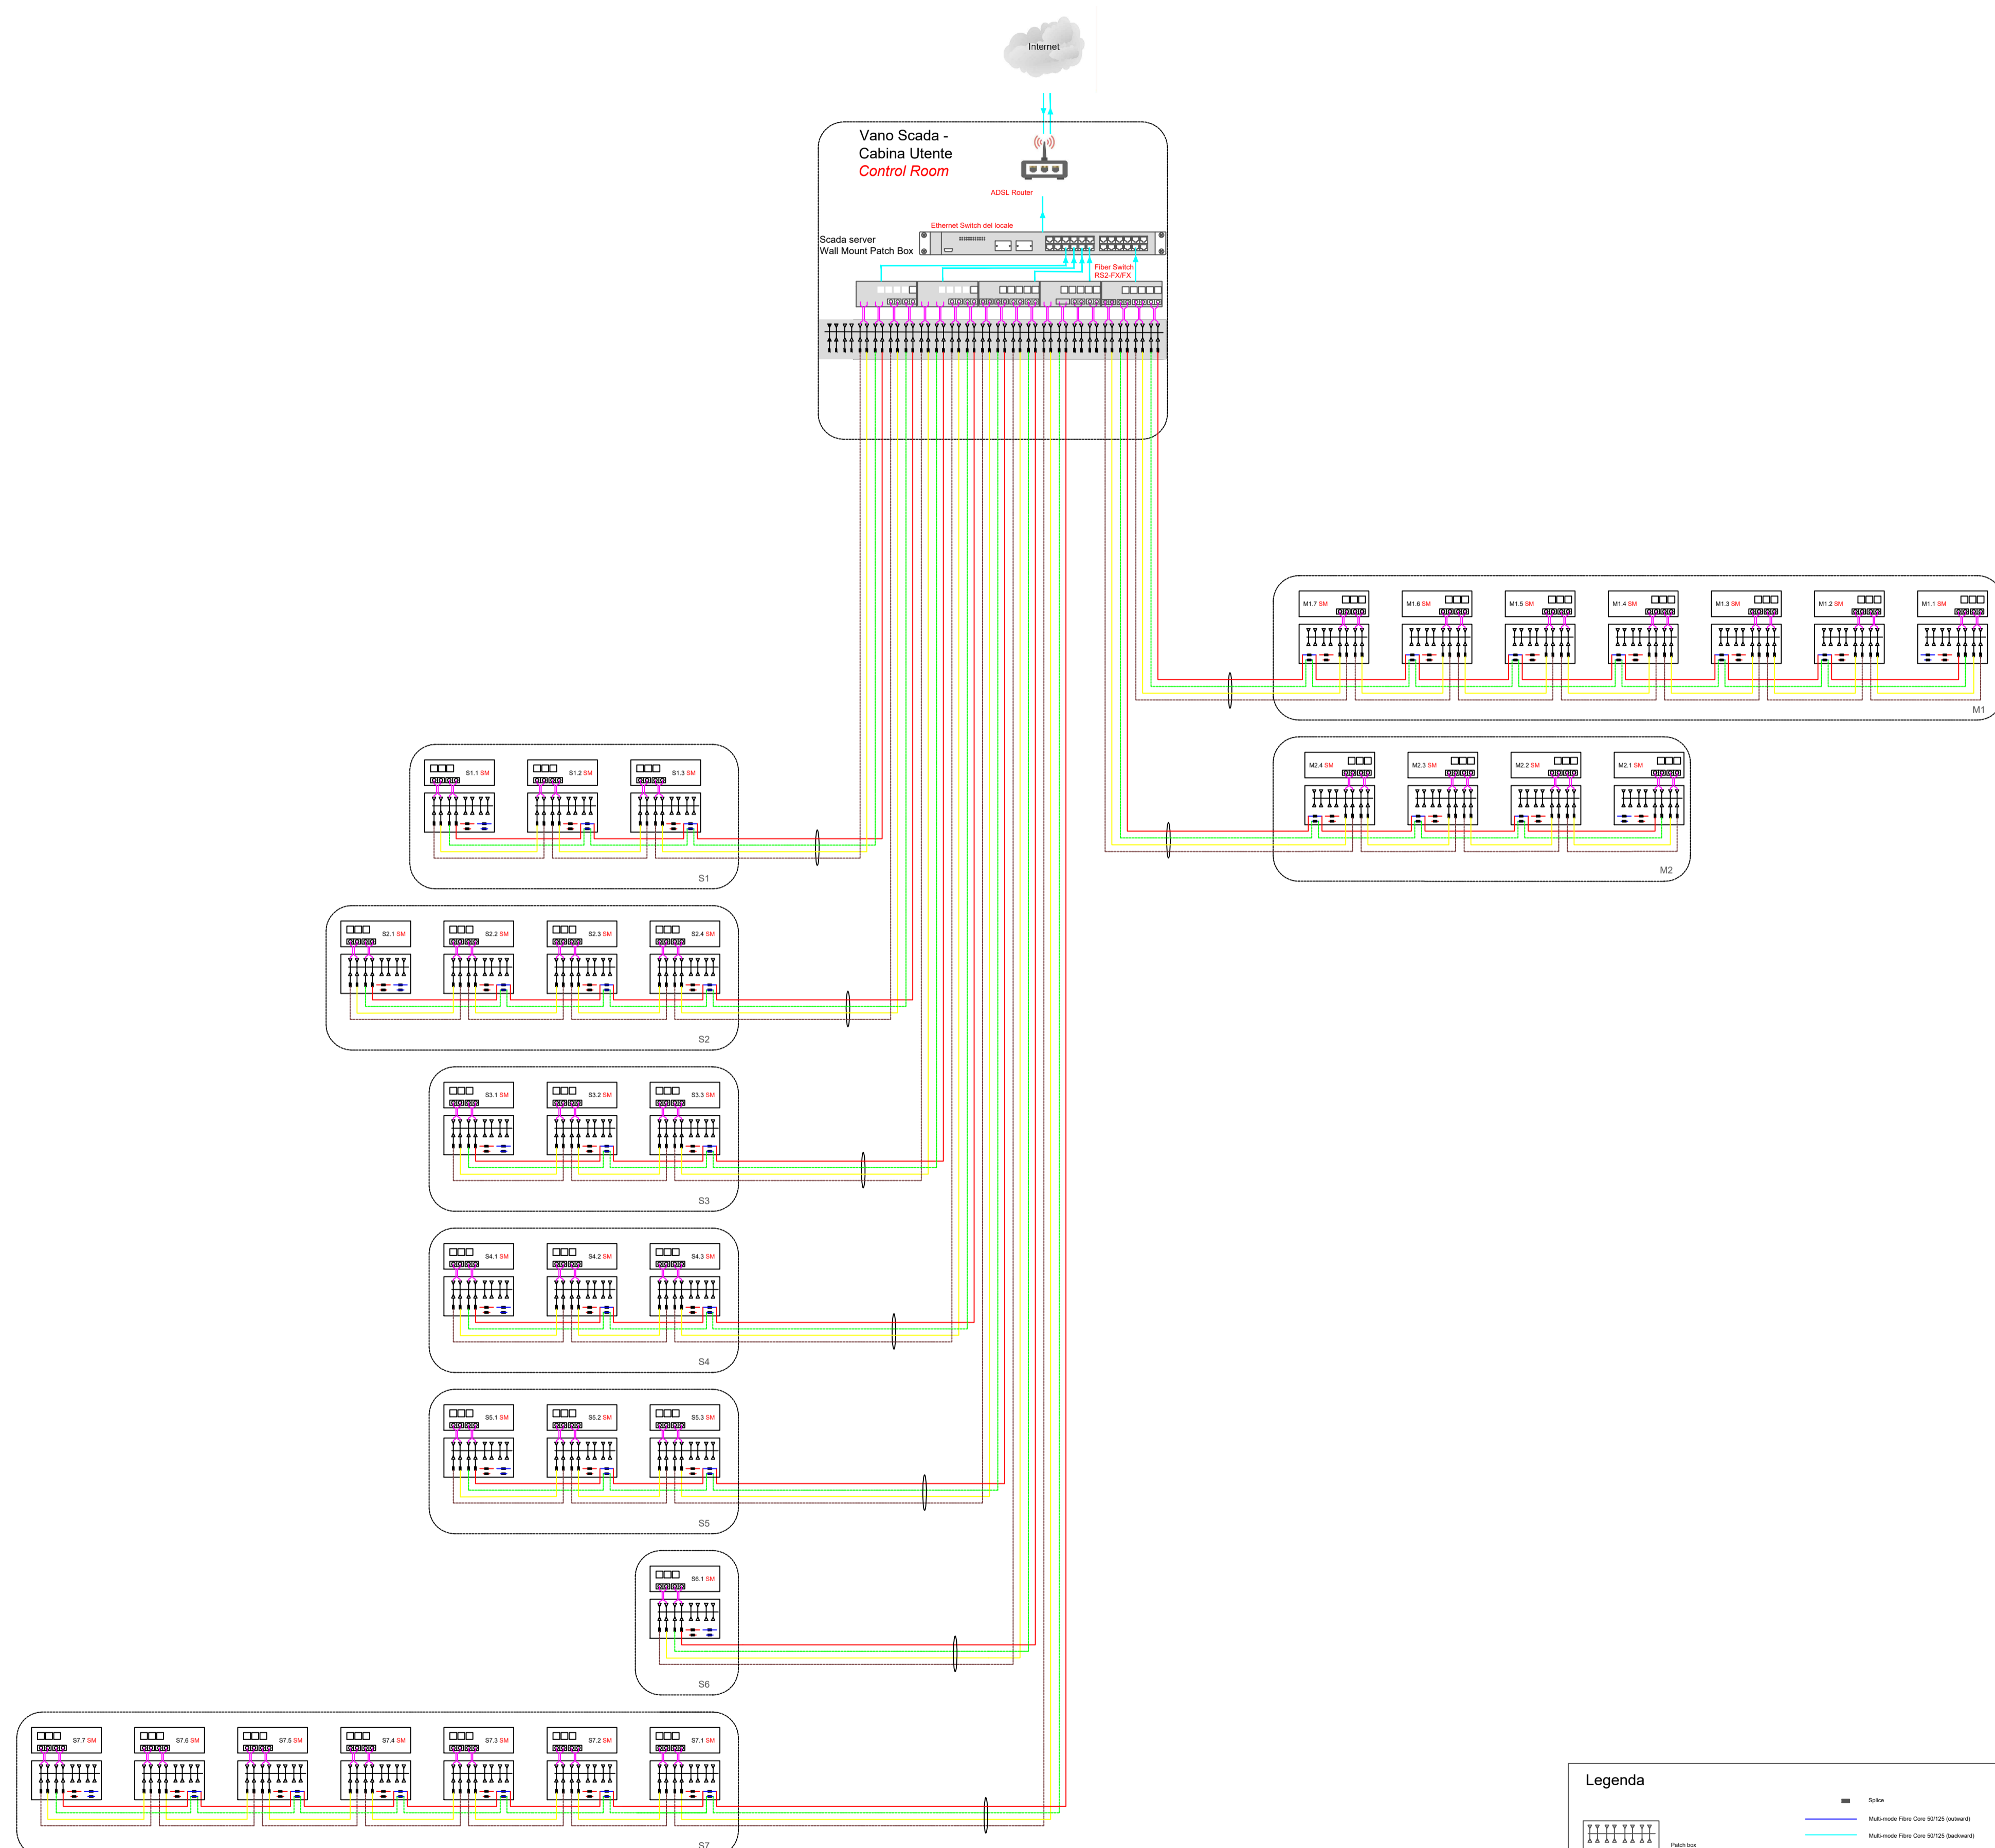


LAYOUT FUNZIONALE DELL'IMPIANTO DI FIBRA OTTICA

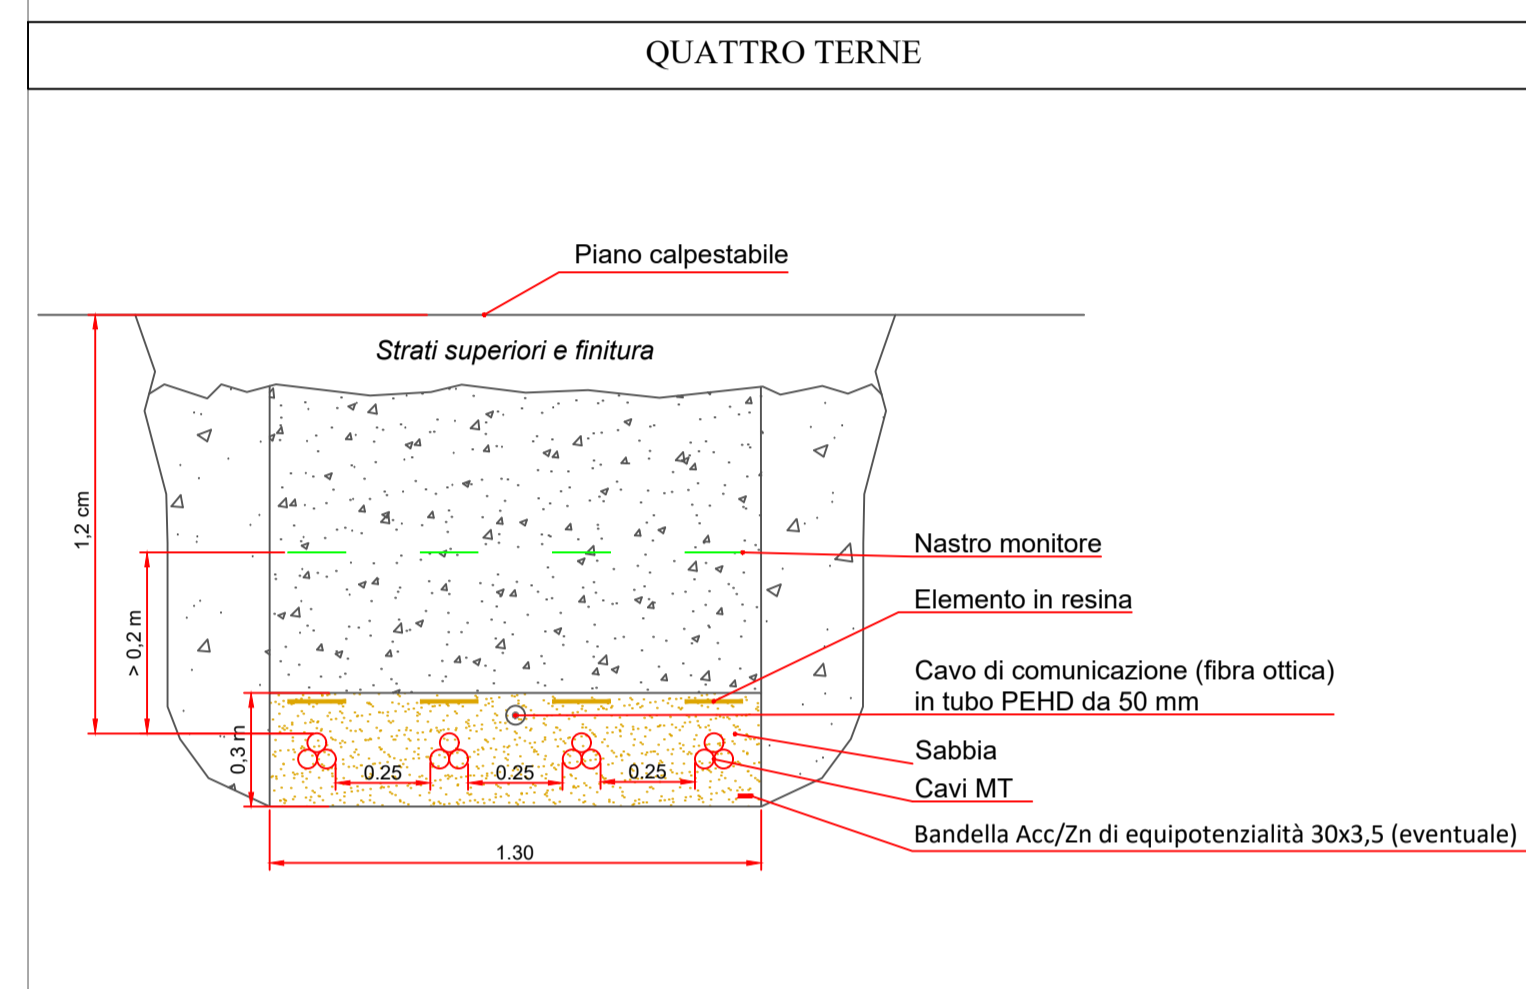

PARTICOLARI SEZIONI DI SCAVO A TRINCEA (SCALA 1:20)

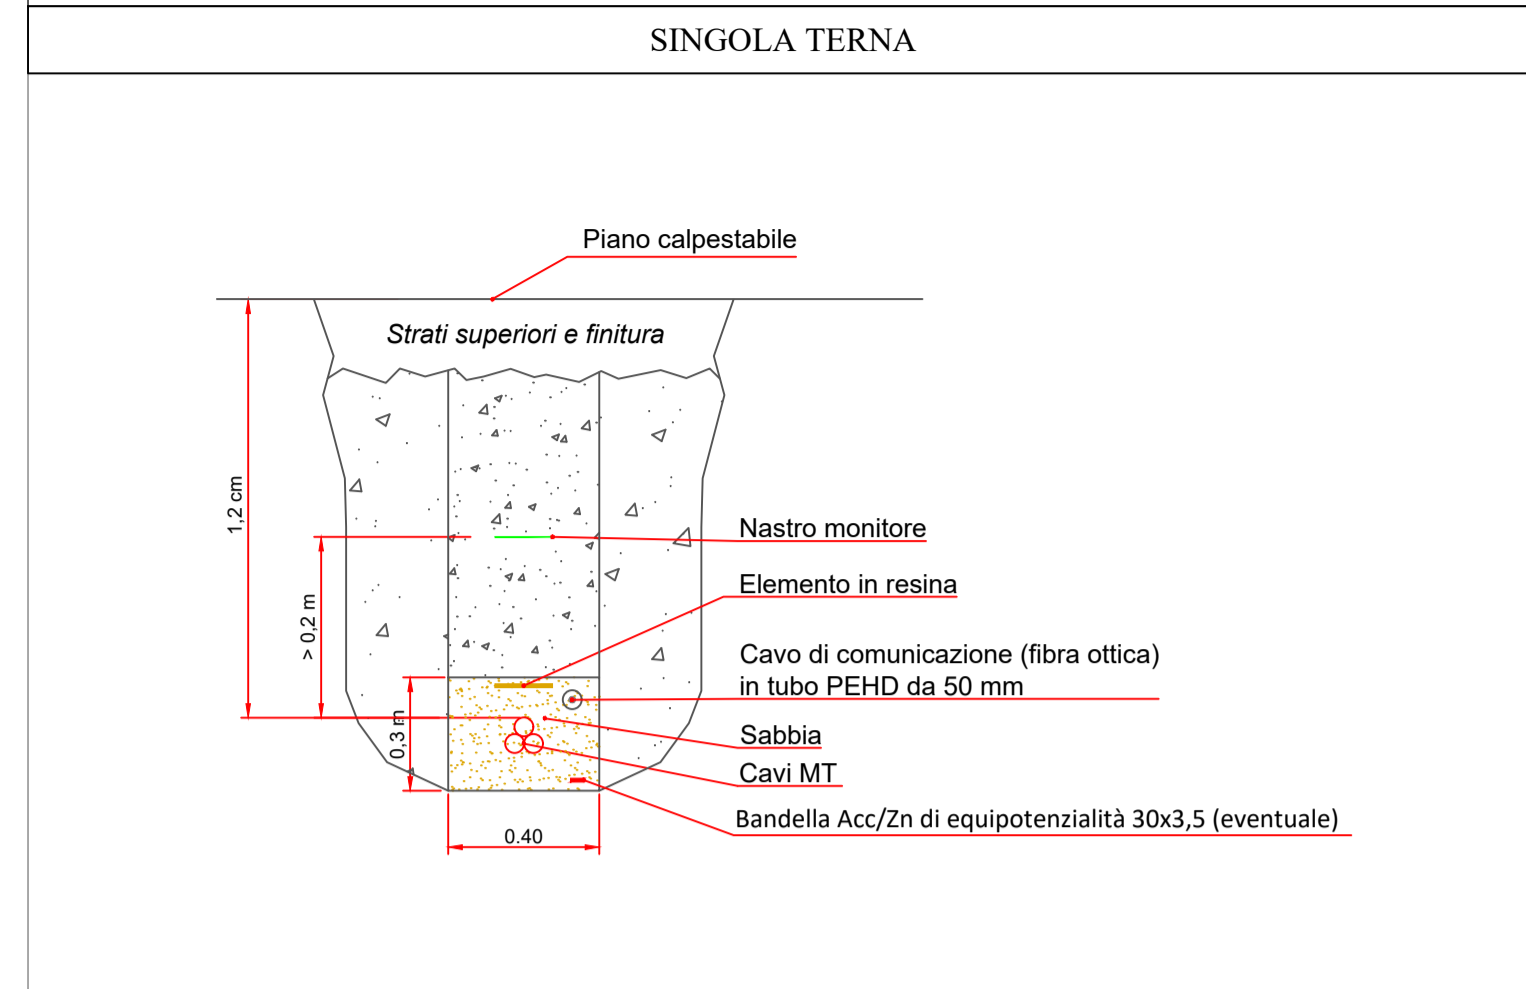

<p>AM ENERGY 2 S.R.L. Sede: via Tiberio Solis, n. 128 - 71016 San Severo (FG) Pec: amenergy2@pec.it P.Iva: 04351510715</p>	<p>PLAN A ENERGY S.R.L. Sede: Via Cavour n.104 40026 Imole BO Pec: planenergy@pec.it C.F. e P.IVA: 0393841204</p>
<p>STUDIO INGEGNERIA ELETTRICA MEZZINA dott. ing. Antonio Via T. Solis 128 71016 San Severo (FG) Tel. 0882.228072 Fax 0882.243651 e-mail: info@studiodimezzina.net Ordine degli ingegneri della Provincia di Foggia matr. n. 1604</p>	<p>Università di Foggia Dipartimento di Scienze Agrarie, Alimenti, Risorse Naturali e Ingegneria (DARNE) Sede: via Antonio Gramsci, 89/91 Foggia 71122 P.Iva: 03016180717</p>
<p>Dott. Biol. Leonardo Beccarisi Via D'Englhen, 43 - 73013 Galatina (LE) cell: 3209709095 E-Mail: beccarisi@gmail.com Ordine nazionale dei Biologi Albo-Sezione matr. n. AA_067313</p>	<p>Dott.ssa Anastasia Agnoli via Armando Diaz, 37 73100 Lecce (LE) cell: 3515100028 E-Mail: anastasiaagnoli89@gmail.com</p>
<p>Dott. Biol. Elisa Gatto Via S. Sima, 21 73044 Galatone (LE) cell: 3283433525 E-Mail: dottelisagatto@gmail.com Ordine nazionale dei Biologi matr. n. AA_090001</p>	<p>Dott. Agr. Barnaba Marinosci via Pirella 19, 73040 Aliste (LE) Cell: 3293620201 E-Mail: barnabamarinosci@gmail.com Ordine dei Dottori Agronomi e Forestali provincia di Lecce matr. n. 674</p>
<p>Dott. Antonio Feola Via Civitella n°25 84060 Moto della Civitella (SA) cell: 338 2593262 E-Mail: feolantx@gmail.com Ordine Nazionale dei Biologi matr. n. AA_047004</p>	<p>Arch. Gaetano Fornarelli Via Fulgiano Casale 17 73100 Lecce (LE) cell: 3358758545 E-Mail: fornarelli@gmail.com Ordine degli Architetti della provincia di Lecce matr. n. 1739</p>
<p>NOSTOI s.r.l. Dott.ssa Maria Grazia Liseno Tel. 0972.081259 Fax 0972.83694 E-Mail: mgliseno@nostoi.it Elenco Nazionale Archeologo Fascia I matr. n. 1646</p>	<p>Ing. Tommaso Monaco Tel. 0885.428650 Fax 0885.090485 E-Mail: ing.tommaso@studiotecnicomonaco.it Ordine degli Ingegneri della provincia di Foggia matr. n. 2906</p>
<p>Ing. Antonio Falcone Tel. 0884.534318 Fax 0884.534378 E-Mail: antonio.falcone@studiofalcone.eu Ordine degli Ingegneri di Foggia matr. n.2100</p>	<p>Geom. Matteo Occhiochiuso Tel. 328 5615292 E-Mail: matteo.occhiochiuso@gmail.com Collegio dei Circondari Geometri e Geometri Laureati di Lucera matr. n. 1101</p>
<p>Dott. Nazario Di Lella Tel./Fax 0882.991704 cell. 328 3295902 E-Mail: geol.dilella@gmail.com Ordine regionale dei Geologi della Puglia matr. n. 345</p>	

Progetto definitivo per la realizzazione di un impianto Agri-Fotovoltaico denominato "Apricena Agricola" da realizzarsi su aree agricole ricadenti nella "Solar Belt" delle aree a destinazione industriale, artigianale e commerciale e cave nelle località "Podere Camilli - San Giovanni - Corrado", nel territorio comunale di Apricena (FG) per una potenza complessiva di 88,529 MWp ed immissione di 70,4 MW, nonché delle opere connesse ed infrastrutture indispensabili alla costruzione ed all'esercizio dell'impianto nei comuni di Apricena (FG) e San Severo (FG).

AUTORITA' PROCEDENTE V.I.A. :	MINISTERO DELL'AMBIENTE E DELLA SICUREZZA ENERGETICA		AUTORITA' PROCEDENTE A.U. :	REGIONE PUGLIA	
Nome Elaborato:	8526816_ElaboratoGrafico_20.pdf				
Descrizione Elaborato:	Layout funzionale dell'impianto di fibra ottica				
00	Gennaio 2023	Progetto definitivo		Ing. A. Mezzina	AM ENERGY 2 S.R.L.
Rev.	Data	Oggetto della revisione		Ing. M. Di Stefano	Verifica
Scala:					
Formato:	Codice Pratica 8526816				