


# Inquadramento territoriale delle opere di connessione su Ortofotogrammetria- Scala 1:2.000

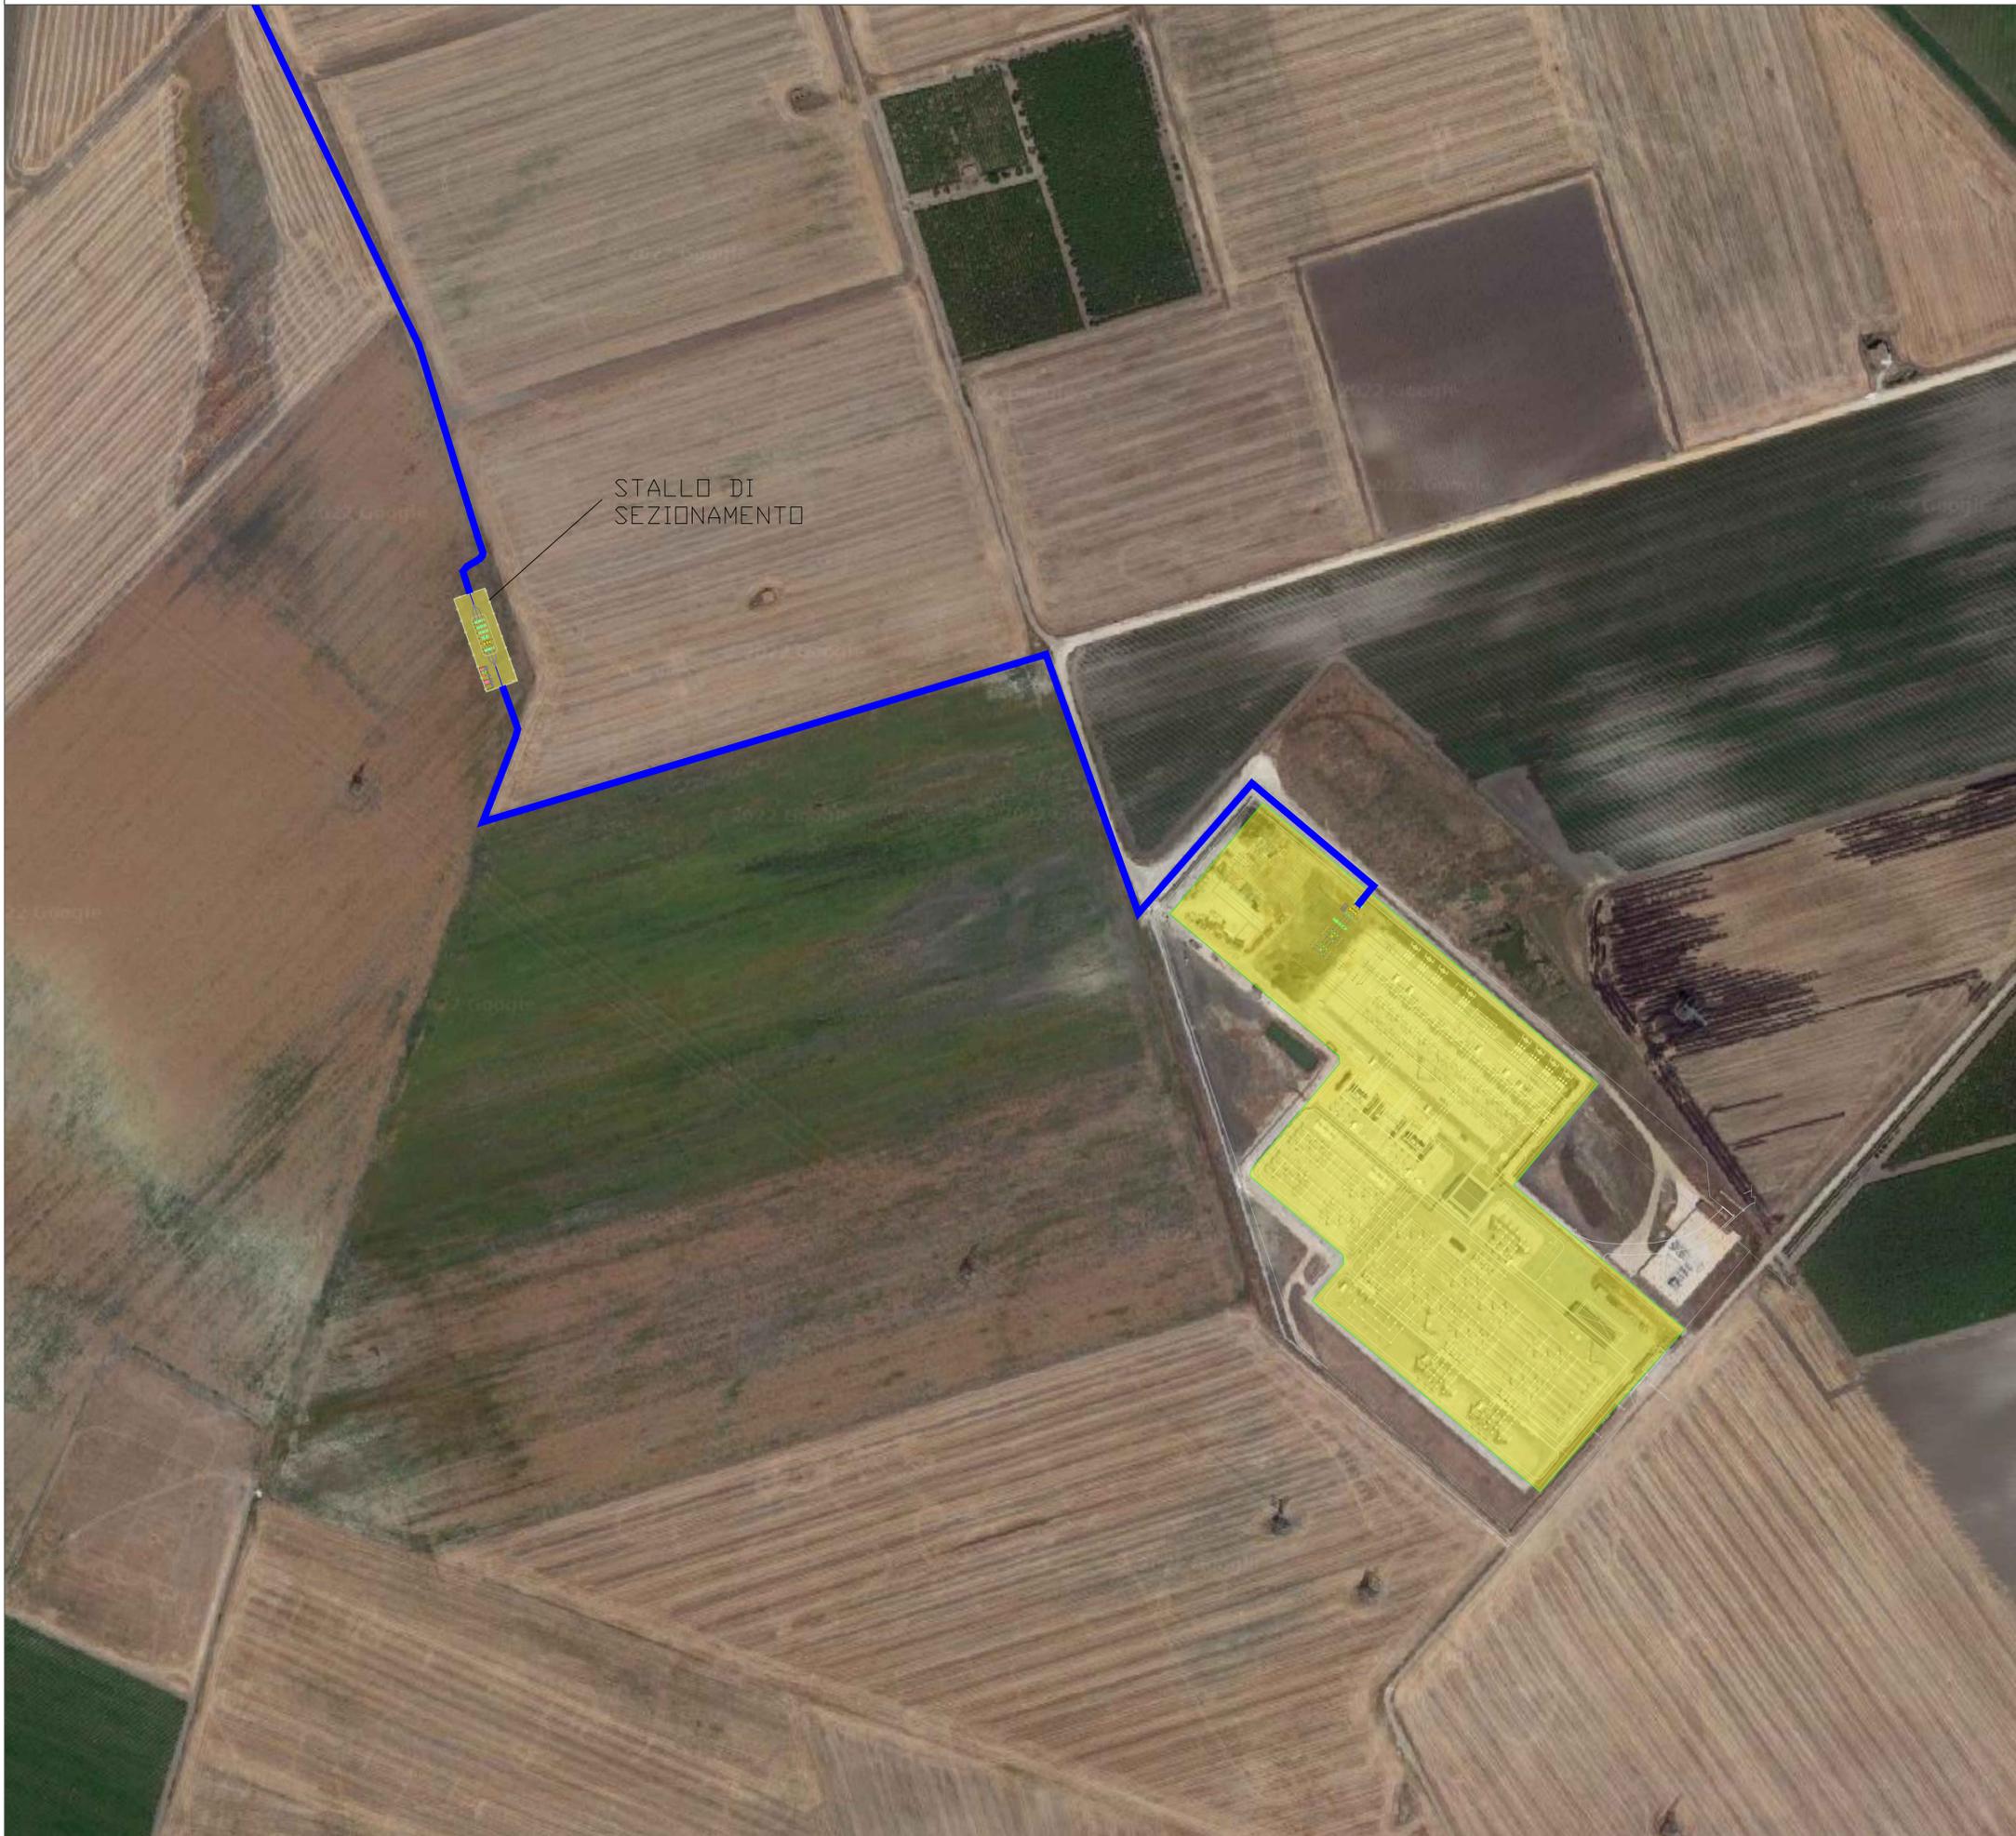

## LEGENDA

-  Recinzione perimetrale a maglia metallica
-  Strada da realizzare
-  Siepe Perimetrale di mitigazione visiva
-  Elettrodotta dorsale esterno interrato MT 30kV - posa a trincea
-  Elettrodotta dorsale esterno interrato MT 150kV - posa a trincea
-  Elettrodotta interrato : posa mediante TOC
-  Delimitazione confini comunali
-  SSE Produttore
-  SSE Altri produttori
-  Area per la condivisione con altri produttori
-  Stazione Elettrica di Trasformazione della RTN a 380/150kv
-  Strutture ad inseguimento 10 metri
-  Cabine di campo
-  Cabina locale tecnico
-  Cabina di raccolta

	
 <b>AM ENERGY 2 S.R.L. *</b> Sede: Via Tiberio Solis, n. 128 - 71016 San Severo (FG) Piac: amenergy2@pec.it P.Iva: 04351510716	 <b>PLAN A ENERGY S.R.L.</b> Sede: Via Cavour n.104 - 40026 Imola BO Piac: planenergy@pec.it C.F. e P.IVA: 03590841204
 <b>STUDIO INGEGNERIA ELETTRICA MEZZINA</b> dott. ing. Antonio Via T. Solis 128   71016 San Severo (FG) Tel. 0882.238072   Fax 0882.243651 e-mail: info@studioelettica.net Ordine degli ingegneri della Provincia di Foggia matr. n. 1604	 <b>Università di Foggia</b> Dipartimento di Scienze Agrarie, Alimenti, Risorse Naturali e Ingegneria (DAFNE) Sede: via Antonio Gramsci, 89/91 Foggia 71122 P.Iva: 03016180717
 <b>Dott. Biol. Leonardo Beccarisi</b> Via D'Erighien, 43 - 73013 Galatone (LE) cell. 3209709895 E-Mail: beccarisi@gmail.com Ordine nazionale dei Biologi - Albo-Sezione matr. n. AA_067313	 <b>Dott.ssa Anastasia Agnoli</b> Via Armando Diaz, 37   73100 Lecce (LE) cell. 3515100328 E-Mail: anastasia.agnoli98@gmail.com
 <b>Dott. Biol. Elisa Gatto</b> Via S. Santo, 22   73044 Galatone (LE) cell. 3283433525 E-Mail: dottelisagatto@gmail.com Ordine nazionale dei Biologi matr. n. AA_090001	 <b>Dott. Agr. Barnaba Marinosci</b> Via Pilella 19, 73040 Alliste (LE) Cell. 329 3620201 E-Mail: barnabamarinosci@gmail.com Ordine dei Dottori Agronomi e Forestali provincia di Lecce matr. n. 674
 <b>Dott. Antonio Feola</b> Via Civitella n°25   84060 Molo della Civitella (SA) cell. 338 2993262 E-Mail: feolaant@gmail.com Ordine Nazionale dei Biologi matr. n. AA_047004	 <b>Arch. Gaetano Fornarelli</b> Via Fuliginano Casale 17   73100 Lecce (LE) cell. 3350758545 E-Mail: fornarelli@gmail.com Ordine degli Architetti della provincia di Lecce matr. n. 1739
 <b>NOSTOI s.r.l.</b> Dott.ssa Maria Grazia Liseno Tel. 0972.081259   Fax 0972.83694 E-Mail: mgliseno@nostoi.it Elenco Nazionale Archeologo Fascia I matr. n. 1646	 <b>Ing. Tommaso Monaco</b> Tel. 0885.429850   Fax 0885.090485 E-Mail: ing.tommaso@studiotecnicomonaco.it Ordine degli Ingegneri della provincia di Foggia matr. n. 2906
 <b>Ing. Antonio Falcone</b> STUDIO FALCONE Tel. 0884.534378   Fax: 0884.534378 E-Mail: antonio.falcone@studiofalcone.eu Ordine degli Ingegneri di Foggia matr. n.2100	 <b>Geom. Matteo Occhiochiuso</b> Tel. 328 5615292 E-Mail: matteo.occhiochiuso@gmail.com Collegio dei Circondariali Geometri e Geometri Laureati di Lucera matr. n. 1101
 <b>Dott. Nazario Di Lella</b> Tel./Fax 0882.991704   cell. 328.3250902 E-Mail: geol.dilella@gmail.com Ordine regionale dei Geologi della Puglia matr. n. 345	

**Progetto definitivo per la realizzazione di un impianto Agri-Fotovoltaico denominato "Apricena Agricolo" da realizzarsi su aree agricole ricadenti nella "Solar Belt" delle aree a destinazione industriale, artigianale e commerciale e cave nelle località "Podere Camilli - San Giovanni - Corrado", nel territorio comunale di Apricena (FG) per una potenza complessiva di 88,529 MWp ed immissione di 70,4 MW, nonché delle opere connesse ed infrastrutture indispensabili alla costruzione ed all'esercizio dell'impianto nei comuni di Apricena (FG) e San Severo (FG).**

AUTORITA' PROCEDENTE V.I.A.:	 MINISTERO DELL'AMBIENTE E DELLA SICUREZZA ENERGETICA	AUTORITA' PROCEDENTE A.U.:	 REGIONE PUGLIA
Objeto:	8526816_Tavola 03.2		
Descrizione Elaborato:	Inquadramento territoriale delle opere di connessione su Ortofotogrammetria		
Rev.	00	Gennaio 2023	Progetto definitivo
Rev.		Data	Oggetto della revisione
Scale:	1:2000		
Formato:	A1	Codice Pratica	<b>8526816</b>