Planimetria delle opere di Utenza e di Rete per la connessione alla Sottostazione Elettrica Scala 1:1000

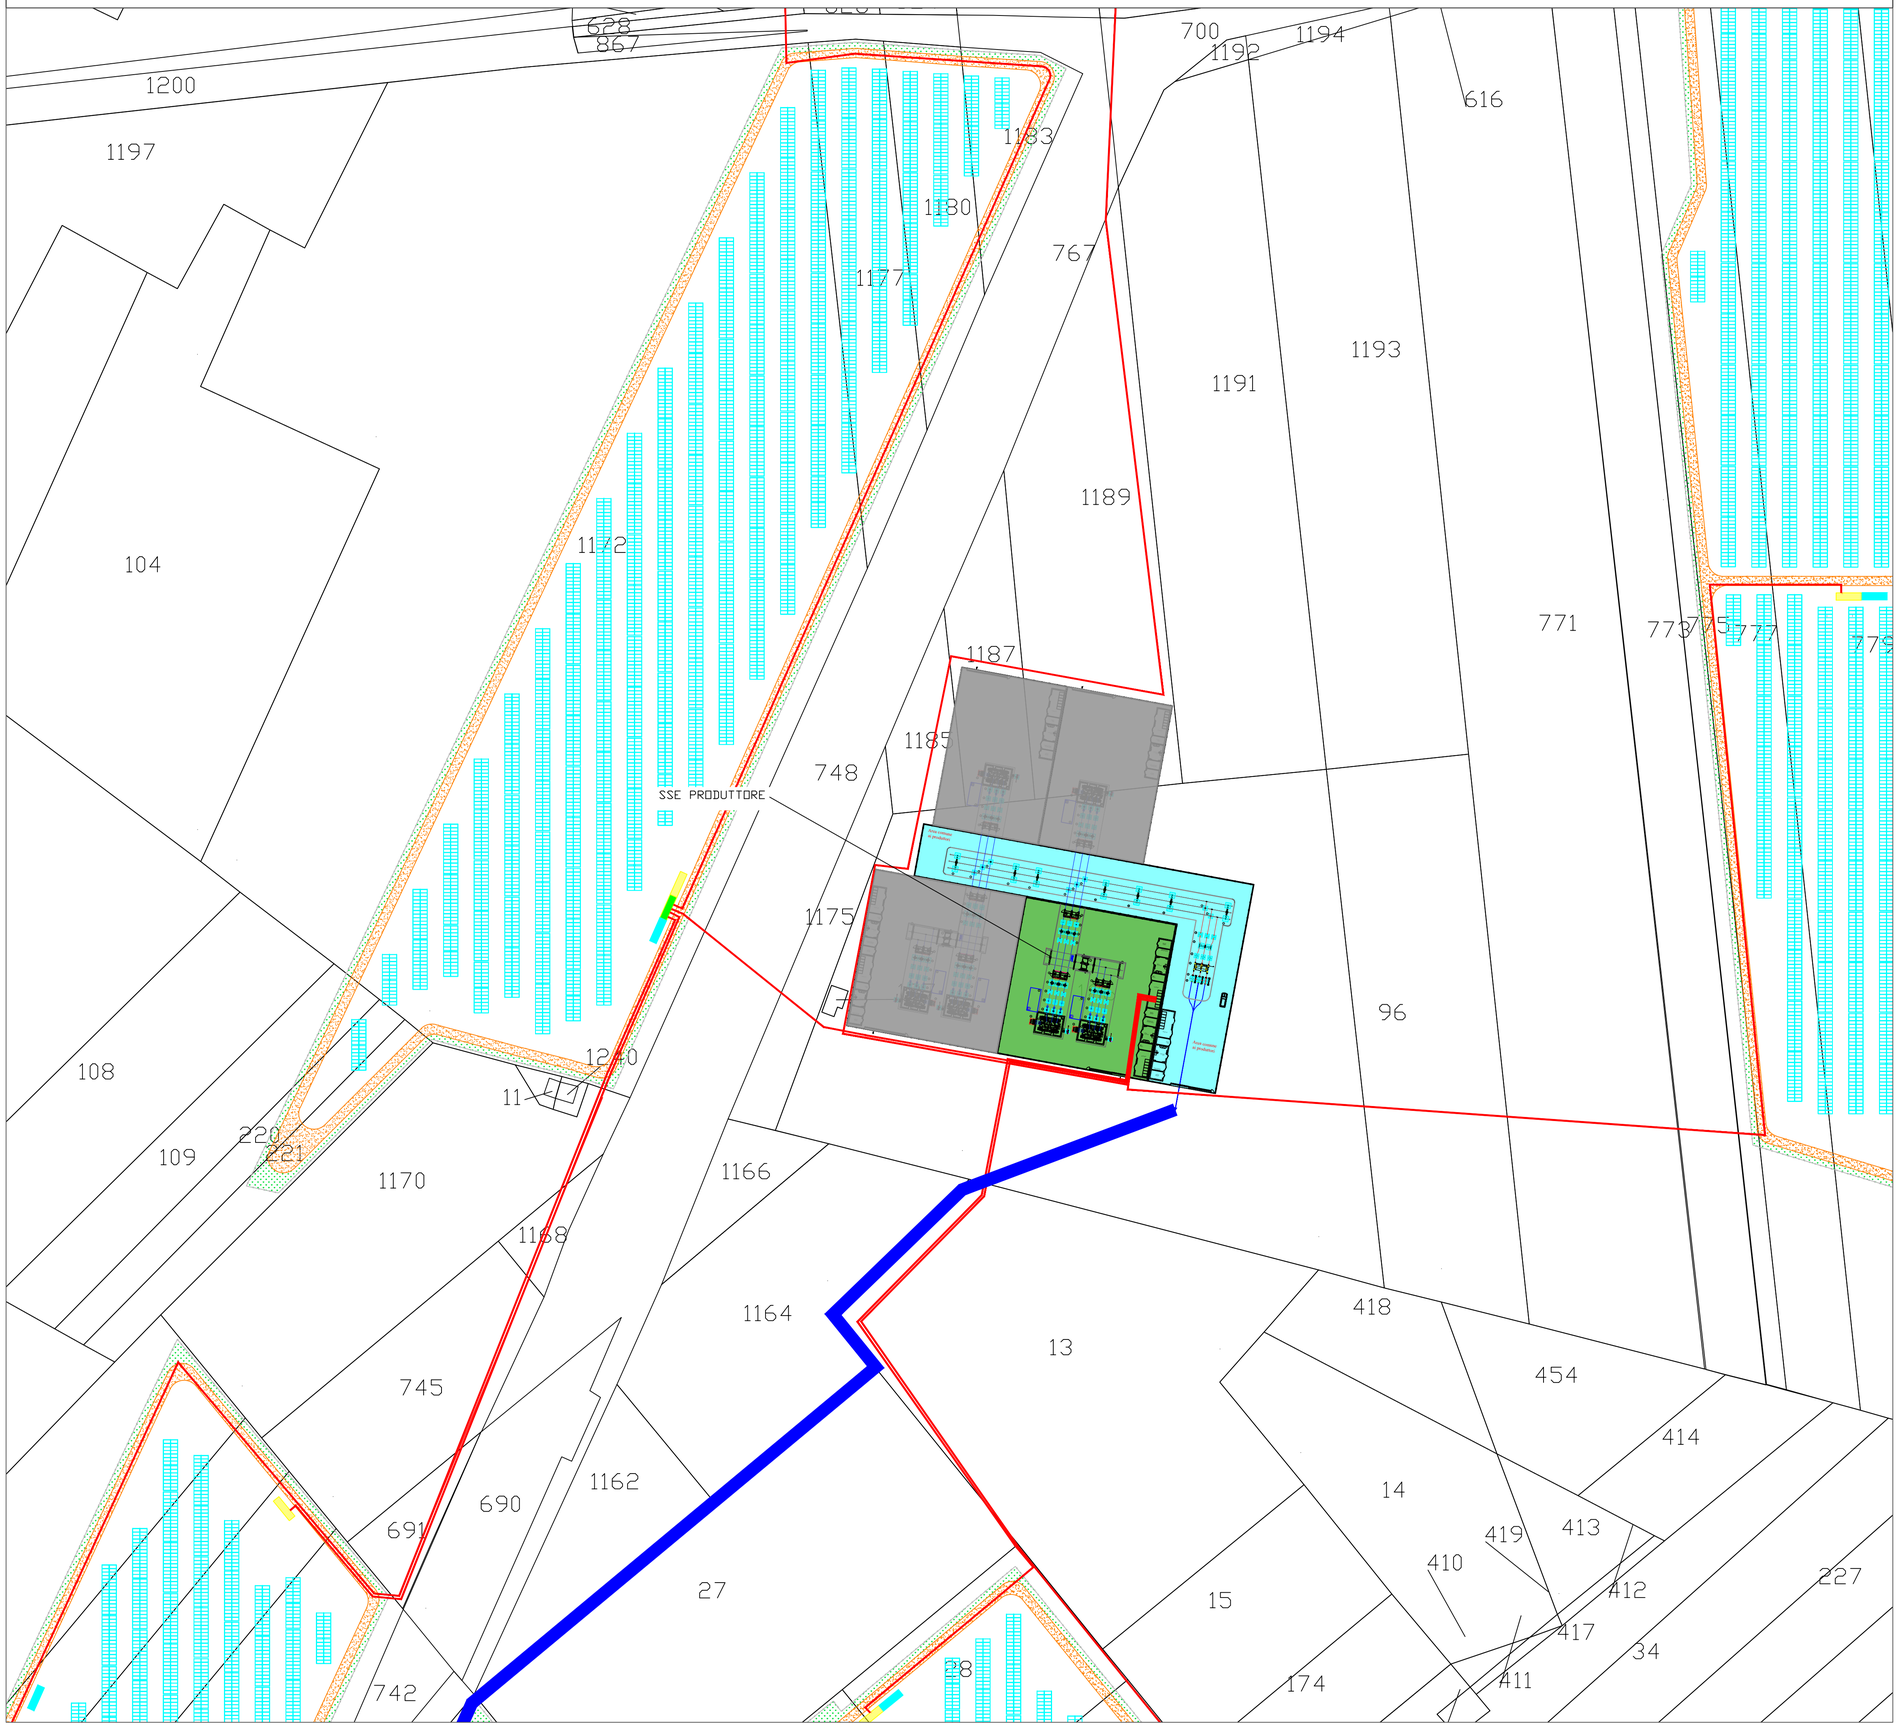

LEGENDA

- Recinzione perimetrale a maglia metallica
- Strada da realizzare
- Siepe Perimetrale di mitigazione visiva
- Elettrodotto dorsale esterno interrato MT 30kV - posa a trincea
- Elettrodotto dorsale esterno interrato MT 150kV - posa a trincea
- Elettrodotto interrato : posa mediante TOC
- Delimitazione confini comunali
- SSE Produttore
- SSE Altri produttori
- Area per la condivisione con altri produttori
- Stazione Elettrica di Trasformazione della RTN a 380/150kv
- Strutture ad inseguimento 10 metri
- Cabine di campo
- Cabina locale tecnico
- Cabina di raccolta

REGIONE PUGLIA

PROVINCIA di FOGGIA

COMUNE di APRICENA

COMUNE di SAN SEVERO

Società Proponente
AM ENERGY 2 S.R.L. *
Sede: via Tiberio Solis, n. 128 - 71016 San Severo (FG)
Pec: amenergy2@pec.it
P.iva: 04351510716
*Società con socio unico, soggetta a direzione e coordinamento di PLAN A HOLDING S.R.L. p.iva 03930741206

Sviluppo e Coordinamento
PLAN A ENERGY S.R.L.
IT IS GREEN ENERGY
Sede: Via Cavour n.104 40026 Imola BO
Pec: planaenergy@pec.it
C.F e P.IVA : 03930841204

Progettazione generale e progettazione elettrica
STUDIO INGEGNERIA ELETTRICA
MEZZINA dott. ing. Antonio
Via T. Solis 128 | 71016 San Severo (FG)
Tel. 0882.228072 | Fax 0882.243651
e-mail: info@studiomezzina.net
Ordine degli ingegneri della Provincia di Foggia matr. n 1604

Supervisione scientifica piani colturali e monitoraggio
Università di Foggia
Dipartimento di Scienze Agrarie, Alimenti, Risorse Naturali e Ingegneria (DAFNE)
Sede: via Antonio Gramsci,89/91 Foggia 71122
P.iva: 03016180717

Studio e progetto delle opere di rivegetazionale
Dott. Biol. Leonardo Beccarisi
Via D'Enghien, 43 - 73013 Galatina (LE)
cell. 3209709895
E-Mail: beccarisil@gmail.com
Ordine nazionale dei Biologi Albo-Sezione matr. n. AA_067313

Studio di impatto ambientale
Dott.ssa Anastasia Agnoli
Via Armando Diaz, 37 | 73100 Lecce (LE)
cell. 3515100328
E-Mail: anastasia.agnoli989@gmail.com

Studio meteoclimatico
Dott. Biol. Elisa Gatto
Via S. Santo, 22 | 73044 Galatone (LE)
cell. 3283433525
E-Mail: dottelisagatto@gmail.com
Ordine nazionale dei Biologi matr.n. AA_090001

Studio paesaggistico territoriale urbanistico
Dott. Agr. Barnaba Marinosci
via Pitella 19, 73040 Alliste (LE)
Cell. 329 3620201
E-Mail: barnabamarinosci@gmail.com
Ordine dei Dottori Agronomi e Forestali provincia di Lecce matr. n 674

Studio faunistico
Dott. Antonio Feola
Via Civitella n°25 | 84060 Moio della Civitella (SA)
cell. 338 2593262
E-Mail: feolantis@gmail.com
Ordine Nazionale dei Biologi matr. n . AA_047004

Rappresentazioni fotorealistiche
Arch. Gaetano Fornarelli
Via Fulcignano Casale 17 | 73100 Lecce (LE)
cell. 3356758545
E-Mail: forgael@gmail.com
Ordine degli Architetti della provincia di Lecce matr. n 1739

Studio archeologico
NOSTOI s.r.l.
Dott.ssa Maria Grazia Liseno
Tel. 0972.081259 | Fax 0972.83694
E-Mail: mgliseno@nostoisrl.it
Elenco Nazionale Archeologo Fascia I matr n. 1646

Consulenza strutturale
Ing. Tommaso Monaco
Tel. 0885.429850 | Fax 0885.090485
E-Mail: ing.tommaso@studiotecnicomonaco.it
Ordine degli Ingegneri della provincia di Foggia matr. n. 2906

Studio esotico
Ing. Antonio Falcone
Tel. 0884.534378 | Fax. 0884.534378
E-Mail: antonio.falcone@studiofalcone.eu
Ordine degli Ingegneri di Foggia matr. n.2100

Consulenza topografica
Geom. Matteo Occhiochiuso
Tel. 328 5615292
E-Mail: matteo.occhiochiuso@gmail.com
Collegio dei Circondariale Geometri e Geometri Laureati di Lucera matr. n. 1101

Studio relativo geologico, geomorfologico
Dott. Nazario Di Lella
Tel./Fax 0882 991704 | cell. 328 3250902
E-Mail: geol.dilella@gmail.com
Ordine regionale dei Geologi della Puglia matr. n. 345

Opera

Progetto definitivo per la realizzazione di un impianto Agri-Fotovoltaico denominato "Apricena Agricolo" da realizzarsi su aree agricole ricadenti nella "Solar Belt" delle aree a destinazione industriale, artigianale e commerciale e cave nelle località "Podere Camilli - San Giovanni - Corrado", nel territorio comunale di Apricena (FG) per una potenza complessiva di 88,529 MWp ed immissione di 70,4 MW, nonchè delle opere connesse ed infrastrutture indispensabili alla costruzione ed all'esercizio dell'impianto nei comuni di Apricena (FG) e San Severo (FG).

AUTORITA' PROCEDENTE V.I.A. : MINISTERO DELL'AMBIENTE E DELLA SICUREZZA ENERGETICA

AUTORITA' PROCEDENTE A.U. : REGIONE PUGLIA

Oggetto

Nome Elaborato: 8526816_Tavola 04.1.

Descrizione Elaborato: Planimetria delle opere di Utenza di Rete per la Connessione alla SSE su cartografia Catastale

Rev.	Data	Oggetto della revisione	Elaborazione	Verifica	Approvazione
00	Gennaio 2023	Progetto definitivo	Arch.M. De Chellis	Ing. A. Mezzina	AM ENERGY 2 S.R.L.

Scala: 1:2000

Formato: A1

Codice Pratica: **8526816**