





PIANTA

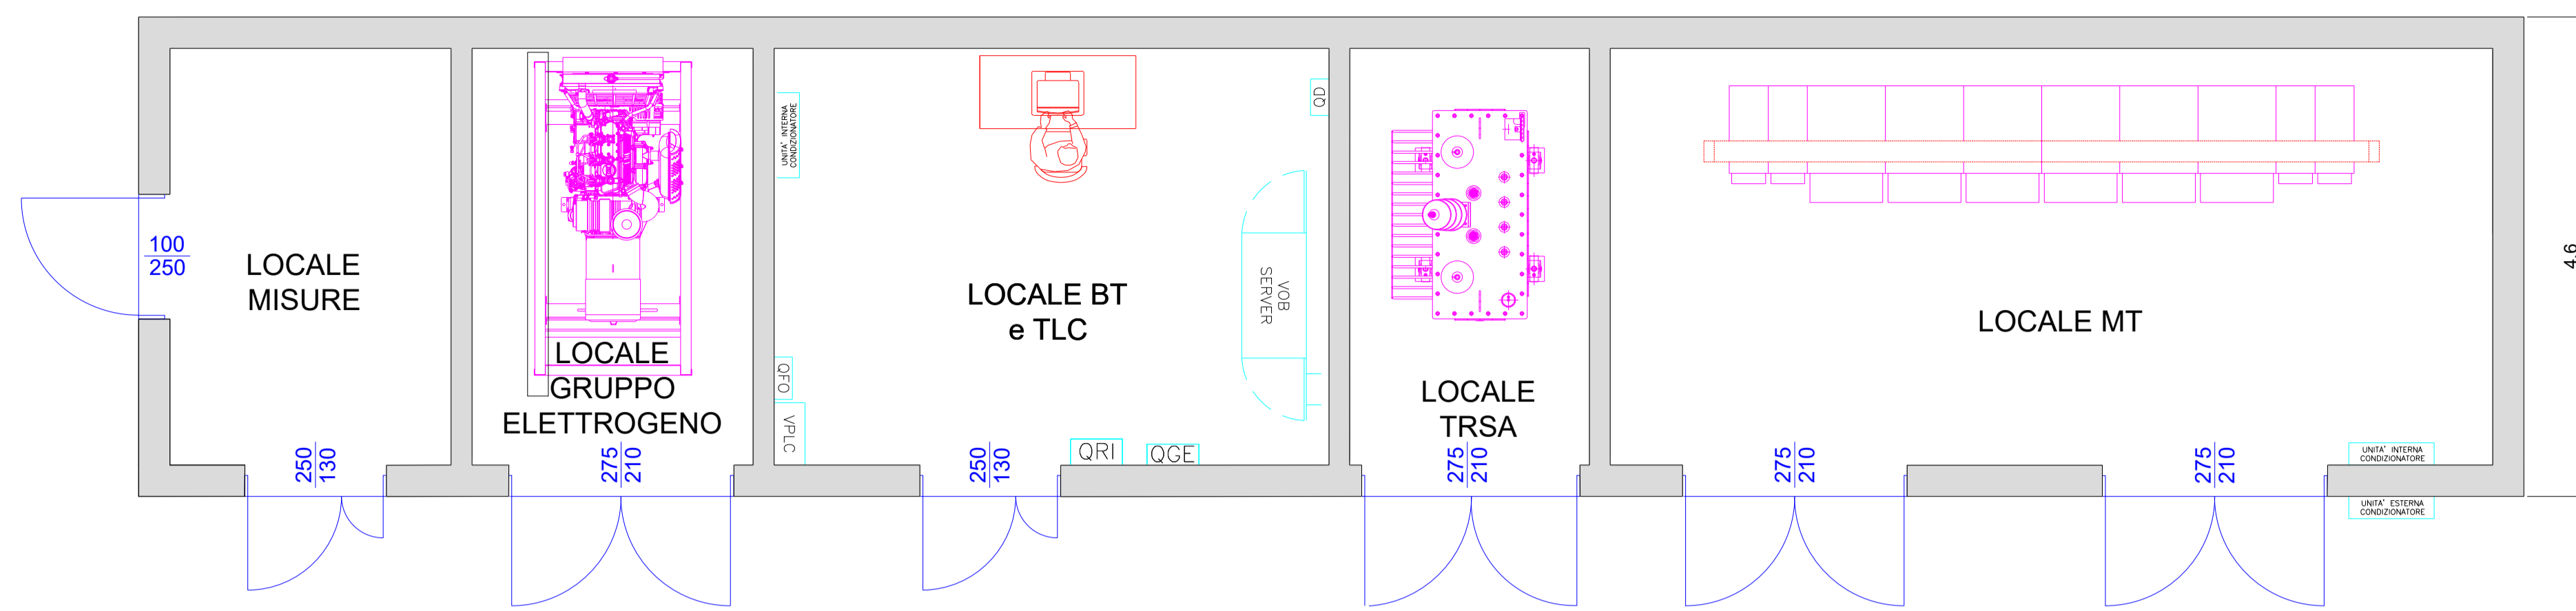

PROSPETTO ANTERIORE

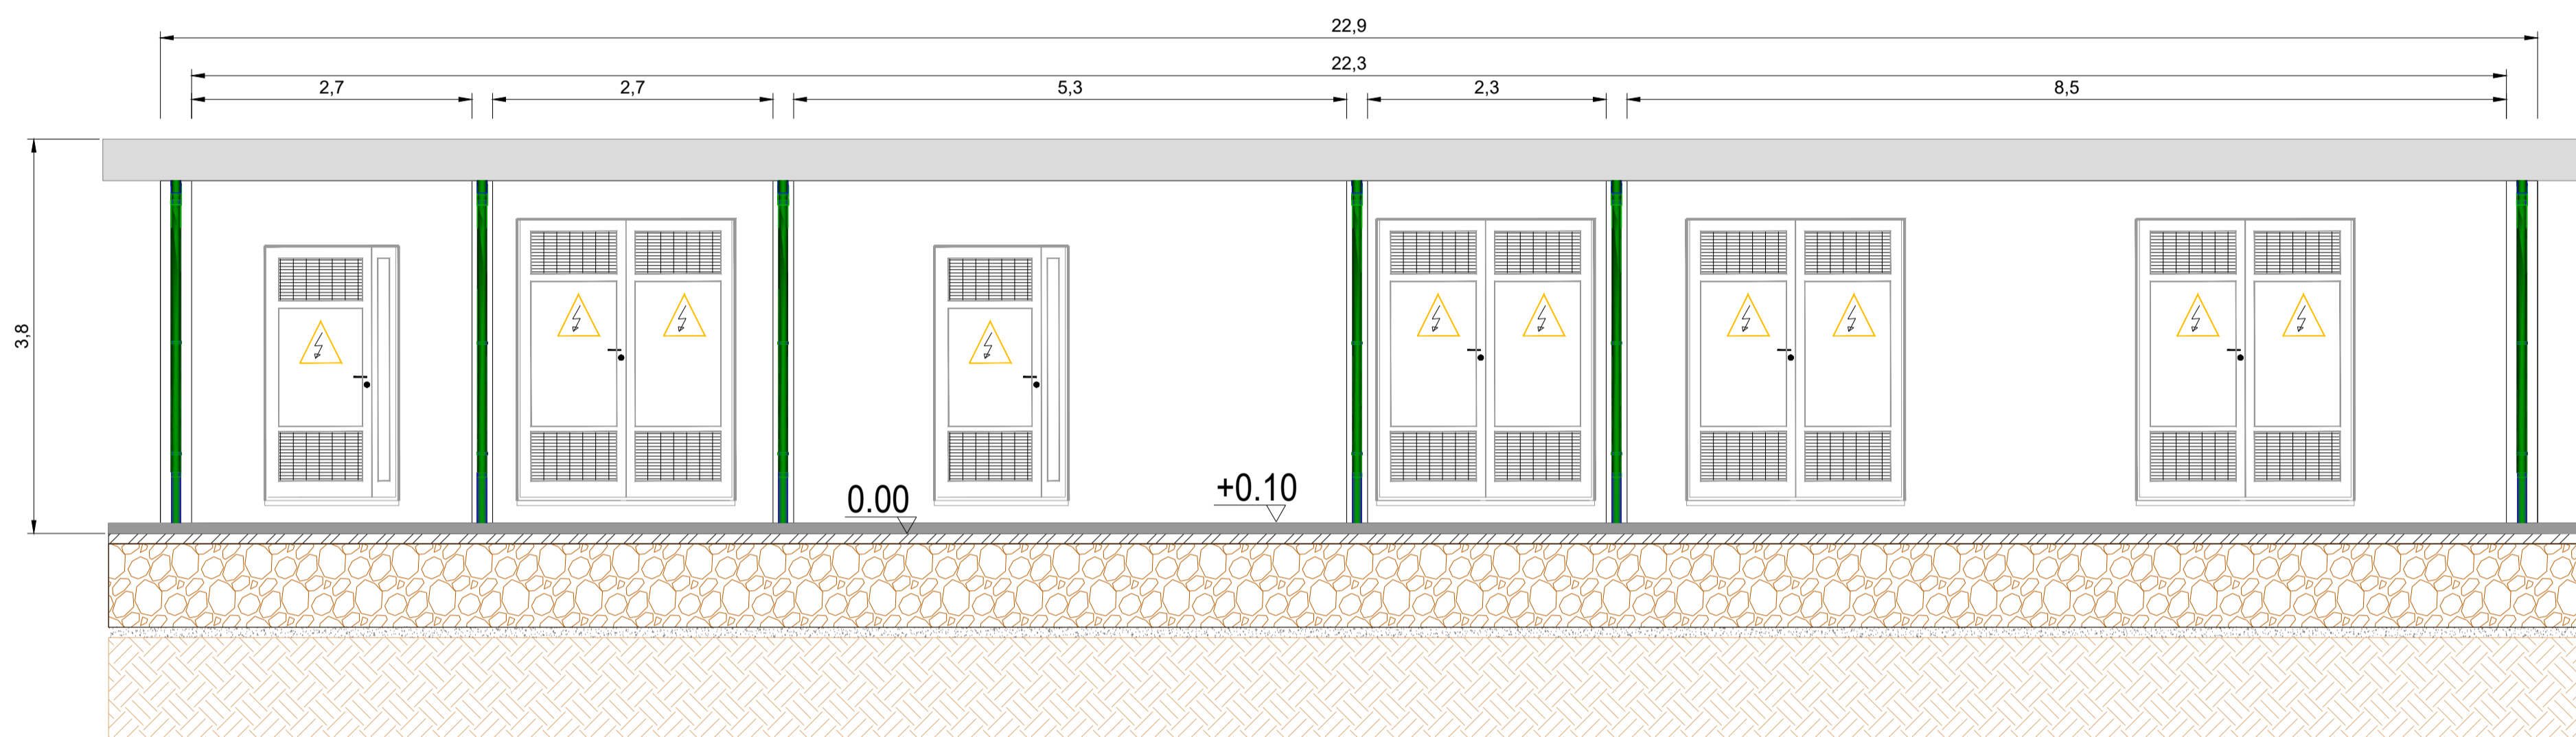

PROSPETTO POSTERIORE

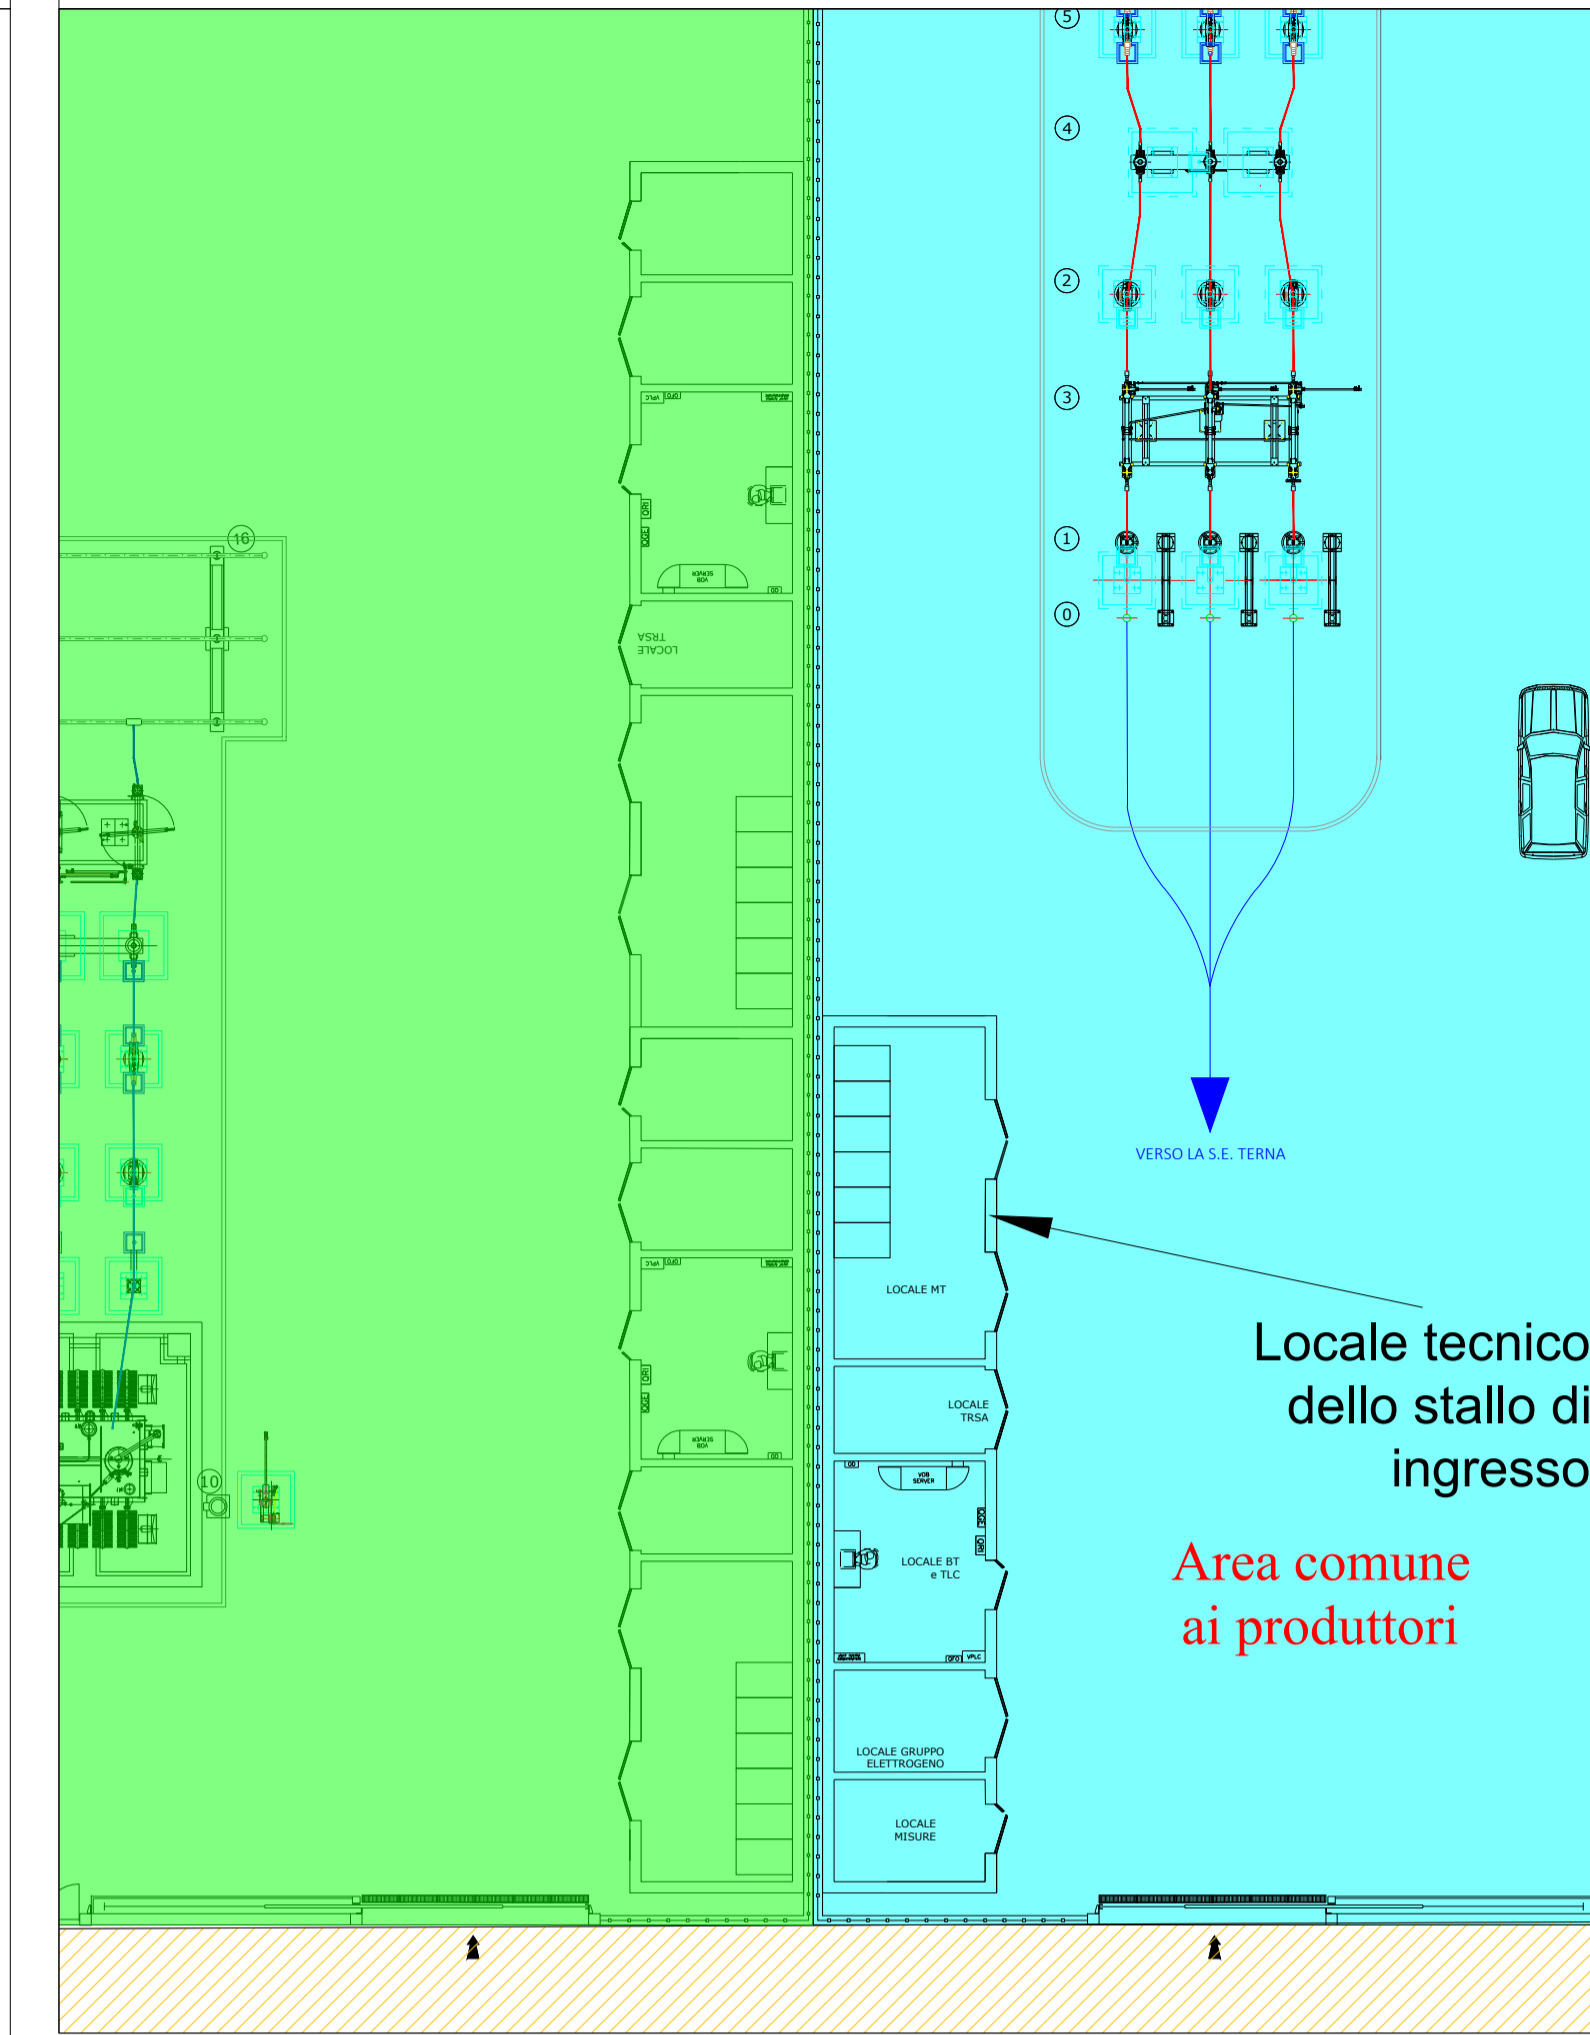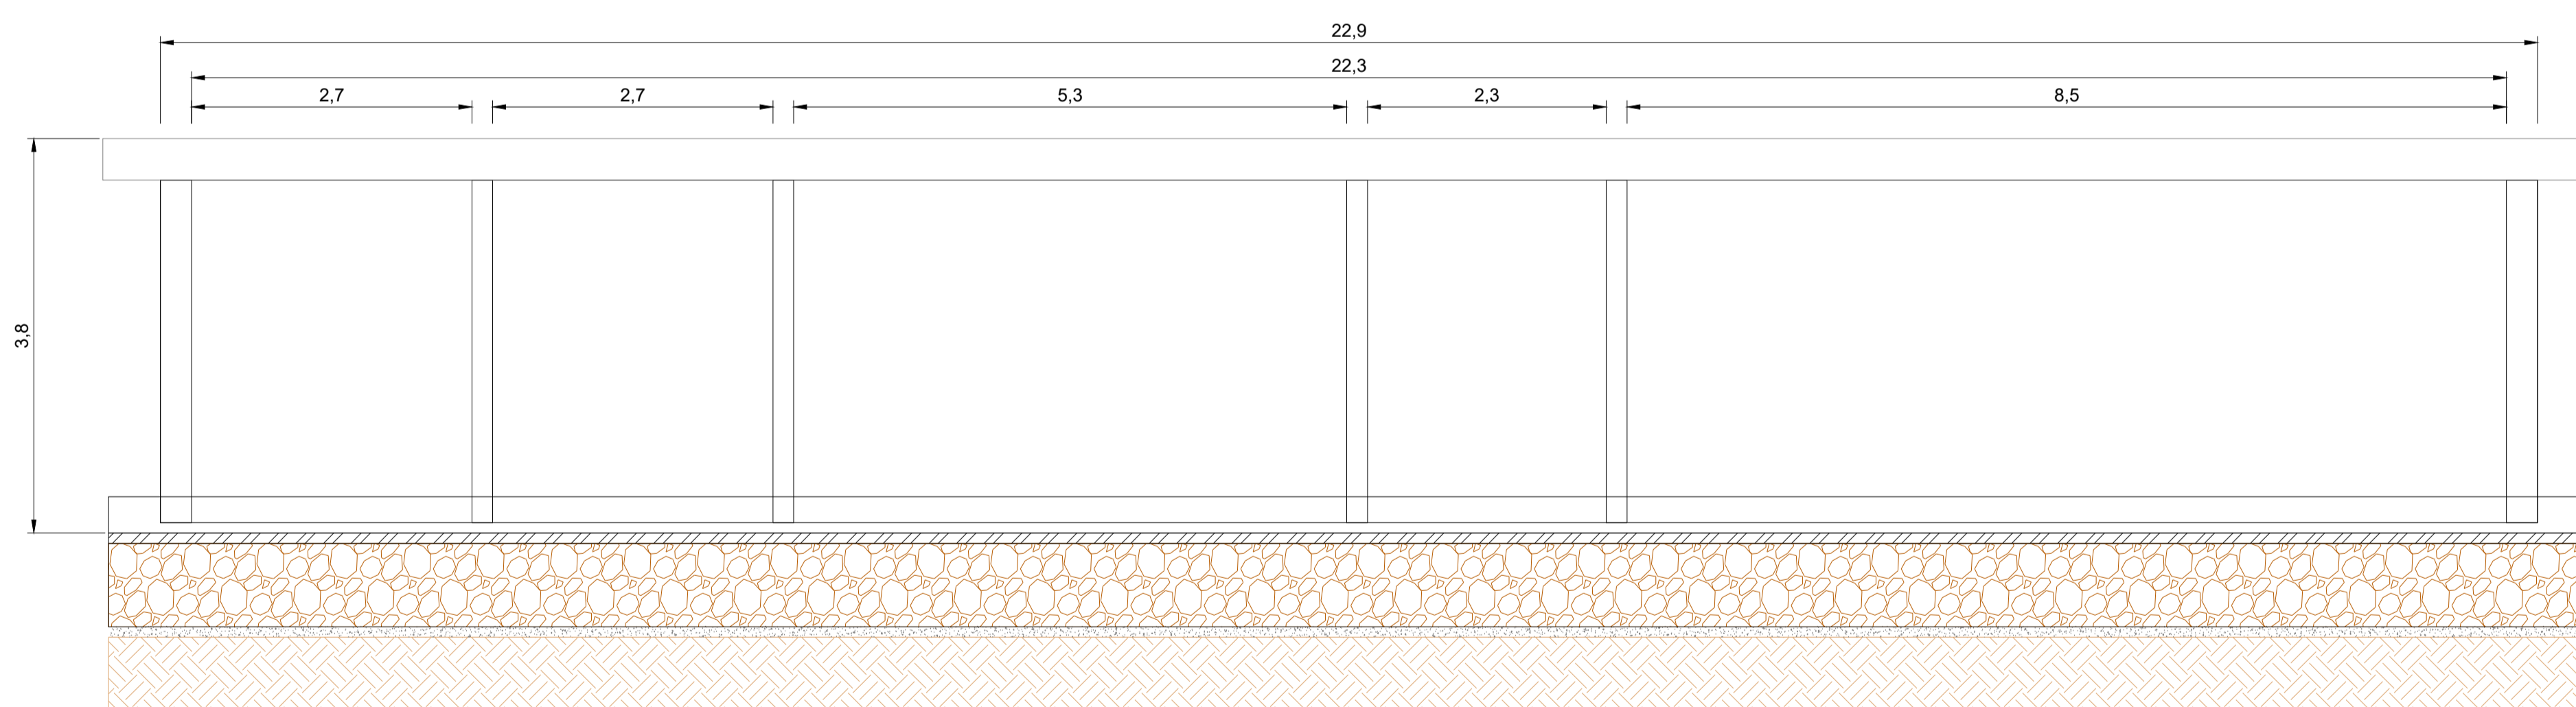


Locale tecnico dello stallo di ingresso
Area comune ai produttori

PROSPETTI LATERALI DEI LOCALI TECNICI DELLO STALLO DI INGRESSO - SCALA 1:50



CAVIDOTTO AT - TIPICO DI POSA - SCALA 1:25

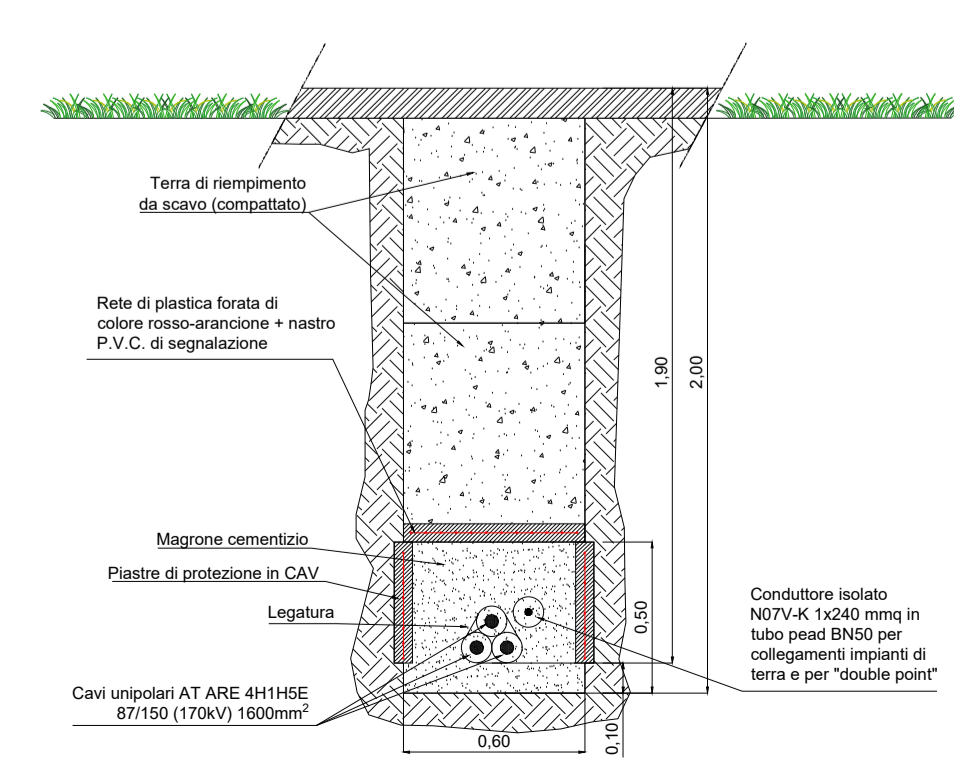

LEGENDA

- Nuova viabilità di accesso alla Sottostazione Utente ed area condivisa
- Sottostazione condivisa
- SSE AM2 ENERGY
- Elettrodotta interrato 150 AT kV - Opera di Utenza per la connessione alla RTN

<p>AM ENERGY 2 S.R.L. Sede: via Tiberio Solis, n. 128 - 71016 San Severo (FG) Pec: amenergy2@pec.it P.Iva: 04351510716</p>	<p>PLAN A ENERGY S.R.L. Sede: Via Cavour n.104 40026 Imola BO Pec: plansenergy@pec.it C.F. e P.IVA: 0303041204</p>				
<p>STUDIO INGEGNERIA ELETTRICA MEZZINA dott. ing. Antonio Mezzina Via T. Solis 128 71016 San Severo (FG) Tel. 0882.228072 Fax. 0882.243651 e-mail: info@studioelettica.net Ordine degli ingegneri della Provincia di Foggia matr. n. 1604</p>	<p>Università di Foggia Dipartimento di Scienze Agrarie, Alimenti, Risorse Naturali e Ingegneria (DARNE) Sede: via Antonio Gramsci, 89/91 Foggia 71122 P.Iva: 03016180717</p>				
<p>Dott. Biol. Leonardo Beccarisi Via D'Enghen, 43 - 73013 Galatina (LE) cell. 3209709895 E-Mail: beccarisi@gmail.com Ordine nazionale dei Biologi. Albo-Sezione matr. n. AA_067313</p>	<p>Dott.ssa Anastasia Agnoli Via Armando Diaz, 37 73100 Lecce (LE) cell. 3515100328 E-Mail: anastasia.agnoli89@gmail.com</p>				
<p>Dott. Biol. Elisa Gatto Via S. Sisto, 22 73044 Galatone (LE) cell. 3283433525 E-Mail: dottelisagatto@gmail.com Ordine nazionale dei Biologi matr. n. AA_090001</p>	<p>Dott. Agr. Barnaba Marinosci via Pinella 19, 73040 Aliste (LE) Cell. 329.3620201 E-Mail: barnabamarinosci@gmail.com Ordine dei Dottori Agronomi e Forestali provincia di Lecce matr. n. 674</p>				
<p>Dott. Antonio Feola Via Civitella n°25 84060 Moto della Civitella (SA) cell. 338.2593262 E-Mail: feolantx@gmail.com Ordine Nazionale dei Biologi matr. n. AA_047004</p>	<p>Arch. Gaetano Fornarelli Via Fuliginano Casale 17 73100 Lecce (LE) cell. 3358758545 E-Mail: fornarelli@gmail.com Ordine degli Architetti della provincia di Lecce matr. n. 1739</p>				
<p>NOSTOI s.r.l. Dott.ssa Maria Grazia Liseno Tel. 0972.081259 Fax 0972.83694 E-Mail: mgliseno@nostoi.it Elenco Nazionale Archeologo Fascia I metr. n. 1646</p>	<p>Ing. Tommaso Monaco Tel. 0885.42850 Fax 0885.090485 E-Mail: ing.tommaso@studiotecnicomonaco.it Ordine degli Ingegneri della provincia di Foggia matr. n. 2906</p>				
<p>Ing. Antonio Falcone Tel. 0884.534318 Fax 0884.534378 E-Mail: antonio.falcone@studiofalcone.eu Ordine degli Ingegneri di Foggia matr. n.2100</p>	<p>Geom. Matteo Occhiochiuso E-Mail: matteo.occhiochiuso@gmail.com Collegio dei Circondariali Geometri e Geometri Laureati di Lucera matr. n. 1101</p>				
<p>Dott. Nazario Di Lella Tel./Fax 0882.991104 cell. 328.3259502 E-Mail: geol.dilella@gmail.com Ordine regionale dei Geologi della Puglia matr. n. 345</p>					
<p>Progetto definitivo per la realizzazione di un impianto Agri-Fotovoltaico denominato "Apricena Agricola" da realizzarsi su aree agricole ricadenti nella "Solar Belt" delle aree a destinazione industriale, artigianale e commerciale e cave nelle località "Podere Camilli - San Giovanni - Corrado", nel territorio comunale di Apricena (FG) per una potenza complessiva di 88,529 MWp ed immissione di 70,4 MW, nonché delle opere connesse ed infrastrutture indispensabili alla costruzione ed all'esercizio dell'impianto nei comuni di Apricena (FG) e San Severo (FG).</p>					
<p>AUTORITA' PROCEDENTE V.I.A. : MINISTERO DELL'AMBIENTE E DELLA SICUREZZA ENERGETICA</p>					
<p>AUTORITA' PROCEDENTE A.U. : REGIONE PUGLIA</p>					
<p>Nome Elaborato: 8526816_TAVOLA_07</p>					
<p>Descrizione Elaborato: PIANTA e prospetti dei locali tecnici dello stallo di ingresso e particolari costruttivi</p>					
00	Gennaio 2023	Progetto definitivo	Arch. M. De Chellis	Ing. A. Mezzina	AM ENERGY 2 S.R.L.
Rev.	Data	Oggetto della revisione	Elaborazione	Verifica	Approvazione
Scala:	Vare				
Formato:	A1				
Codice Pratica 8526816					