




### CABINA DI RACCOLTA CDR S: Pianta e Prospetti

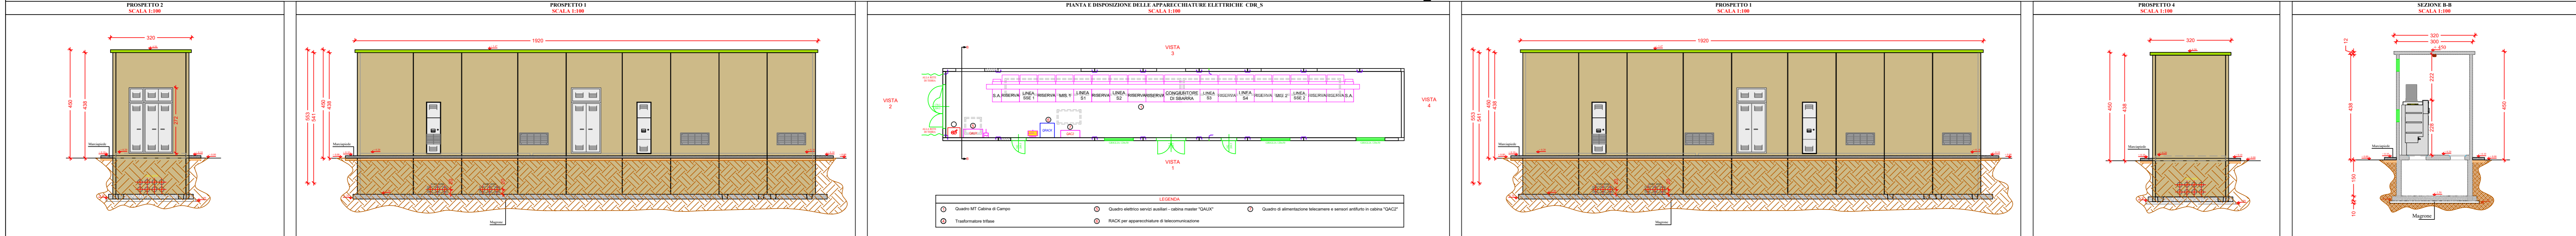

### CABINA DI RACCOLTA CDR M: Pianta e Prospetti

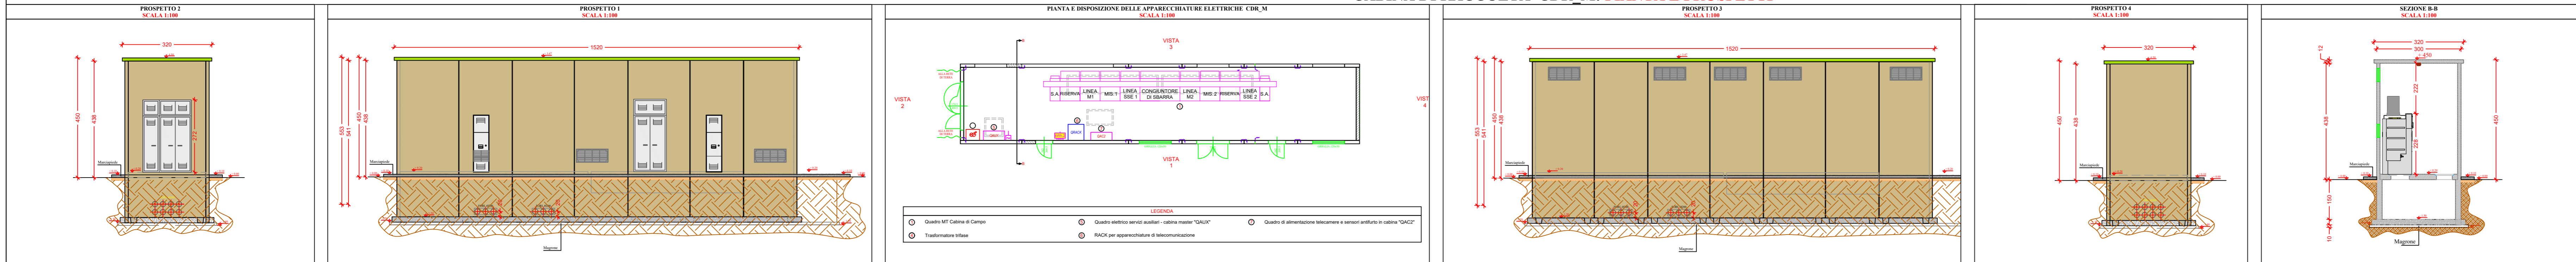

### TIPOICO CABINA LOCALI TECNICI bT : Pianta e Prospetti

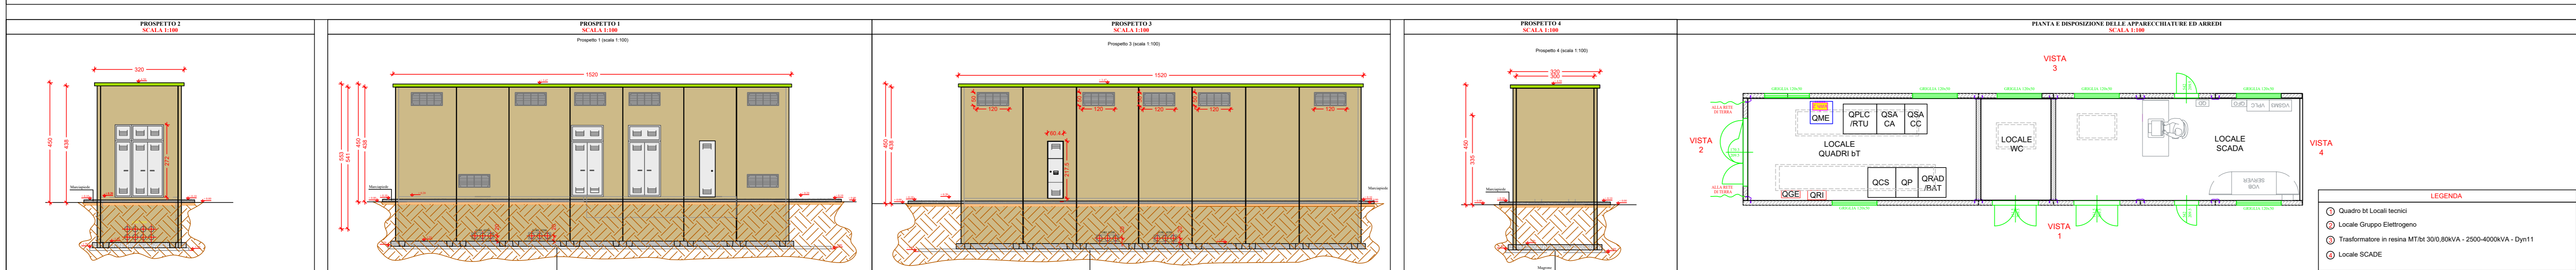

<p><b>AM ENERGY 2 S.R.L.</b>          Sede: Via Tiberio Salvi, n. 128 - 71016 San Severo (FG)          Pec: amenergy2@pec.it          P.Iva: 04351510716</p>	<p><b>PLAN A ENERGY S.R.L.</b>          Sede: Via Covour n.104 - 40026 Inola BO          Pec: planaenergy@pec.it          C.F. e P.IVA: 03930841204</p>
<p><b>STUDIO INGEGNERIA ELETTRICA MEZZINA</b> dott. ing. Antonio          Via T. Salvi 128/1 71016 San Severo (FG)          Tel. 0882.228072   Fax 0882.243651          e-mail: info@studiomezzina.net          Ordine degli ingegneri della Provincia di Foggia matr. n. 1604</p>	<p><b>Università di Foggia</b>          Dipartimento di Scienze Agrarie, Alimentari, Risorse Naturali e Ingegneria (DARNE)          Sede: via Antonio Gramsci 89/91 Foggia 71122          P.Iva: 03016180717</p>
<p><b>Dott. Biol. Leonardo Beccarisi</b>          Via D'Enghien 43 - 73013 Galatone (LE)          cell. 329703885          E-Mail: beccarisi@gmail.com          Ordine nazionale dei Biologi - Albo-Sezione matr. n. AA_067313</p>	<p><b>Dott.ssa Anastasia Agnoli</b>          Via Armando Diaz, 37   73100 Lecce (LE)          cell. 3515100328          E-Mail: anastasia.agnoli@gmail.com</p>
<p><b>Dott. Biol. Elisa Gallo</b>          Via S. Spirito, 22   73044 Galatone (LE)          cell. 328433525          E-Mail: dottelisagallo@gmail.com          Ordine nazionale dei Biologi - Albo-Sezione matr. n. AA_090001</p>	<p><b>Dott. Agr. Bamaba Marinosci</b>          via Piella 19 - 73049 Alliste (LE)          Cell. 3620201          E-Mail: bamabamarinosci@gmail.com          Ordine dei Dottori Agronomi e Forestali provincia di Lecce matr. n. 674</p>
<p><b>Dott. Antonio Feola</b>          Via Civitella n°25   84060 Moio della Civitella (SA)          cell. 338 2593262          E-Mail: feolamr@gmail.com          Ordine Nazionale dei Biologi matr. n. AA_047004</p>	<p><b>Arch. Gaetano Fornarelli</b>          Via Fulgiano Casale 17   73100 Lecce (LE)          cell. 3358758545          E-Mail: forngai@gmail.com          Ordine degli Architetti della provincia di Lecce matr. n. 1739</p>
<p><b>NOSTOI s.r.l.</b>  <b>Dott.ssa Maria Grazia Liseno</b>          Tel. 0972.081259   Fax 0972.83694          E-Mail: mgliseno@nostoi.it          Elenco Nazionale Archeologo Fascia I matr. n. 1646</p>	<p><b>Ing. Tommaso Monaco</b>          Tel. 0885.429650   Fax 0885.090485          E-Mail: ing.tommaso@studioditecnicoaero.it          Ordine degli Ingegneri della provincia di Foggia matr. n. 2906</p>
<p><b>Ing. Antonio Falcone</b>          Tel. 0884.534378   Fax. 0884.534378          E-Mail: antonio.falcone@studiofalcone.eu          Ordine degli Ingegneri di Foggia matr. n. 2100</p>	<p><b>Geom. Matteo Occhiochiuso</b>          Tel. 328 5615292          E-Mail: matteo.occhiochiuso@gmail.com          Collegio dei Circondariali Geometri e Geometri Laureati di Lucera matr. n. 1101</p>
<p><b>Dott. Nazario Di Lella</b>          Tel. Fax 0882.991704   cell. 328.3250902          E-Mail: geol.dellela@gmail.com          Ordine regionale dei Geologi della Puglia matr. n. 345</p>	

**Progetto definitivo per la realizzazione di un impianto Agri-Fotovoltaico denominato "Apricena Agricolo" da realizzarsi su aree agricole ricadenti nella "Solar Belt" delle aree a destinazione industriale, artigianale e commerciale e cave nelle località "Podere Camilli - San Giovanni - Corrado", nel territorio comunale di Apricena (FG) per una potenza complessiva di 88,529 MWp ed immissione di 70,4 MW, nonché delle opere connesse ed infrastrutture indispensabili alla costruzione ed all'esercizio dell'impianto nei comuni di Apricena (FG) e San Severo (FG).**

AUTORITA' PROCEDENTE V.I.A.:	MINISTERO DELL'AMBIENTE E DELLA SICUREZZA ENERGETICA	AUTORITA' PROCEDENTE A.U.:	REGIONE PUGLIA
Nome Elaborato:	C80_ElaboratoGrafico_12.2.pdf		
Descrizione Elaborato:	Particolari cabine di raccolta e locali tecnici bt		
00	Gennaio 2023	Progetto definitivo	Arch. M. De Chellis   Ing. A. Mezzina   AM ENERGY 2 S.R.L.
Rev.	Data	Oggetto della revisione	Elaborazione   Verifica   Approvazione
Scala:	Varie		
Formato:	420 x 1200	Codice Pratica	8526816