

### RIFERIMENTO

Edison, “Villarosa” – Impianto di Accumulo Idroelettrico, Bacino di monte e presa e calice, Planimetria, Doc. 1388-H-FN-D-03-1, REV. 1, 06/06/2023.

### SCALA


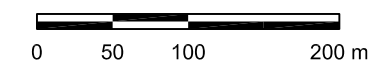


FIGURA 3.4a

BACINO DI MONTE  
PLANIMETRIA GENERALE E SEZIONI TIPO

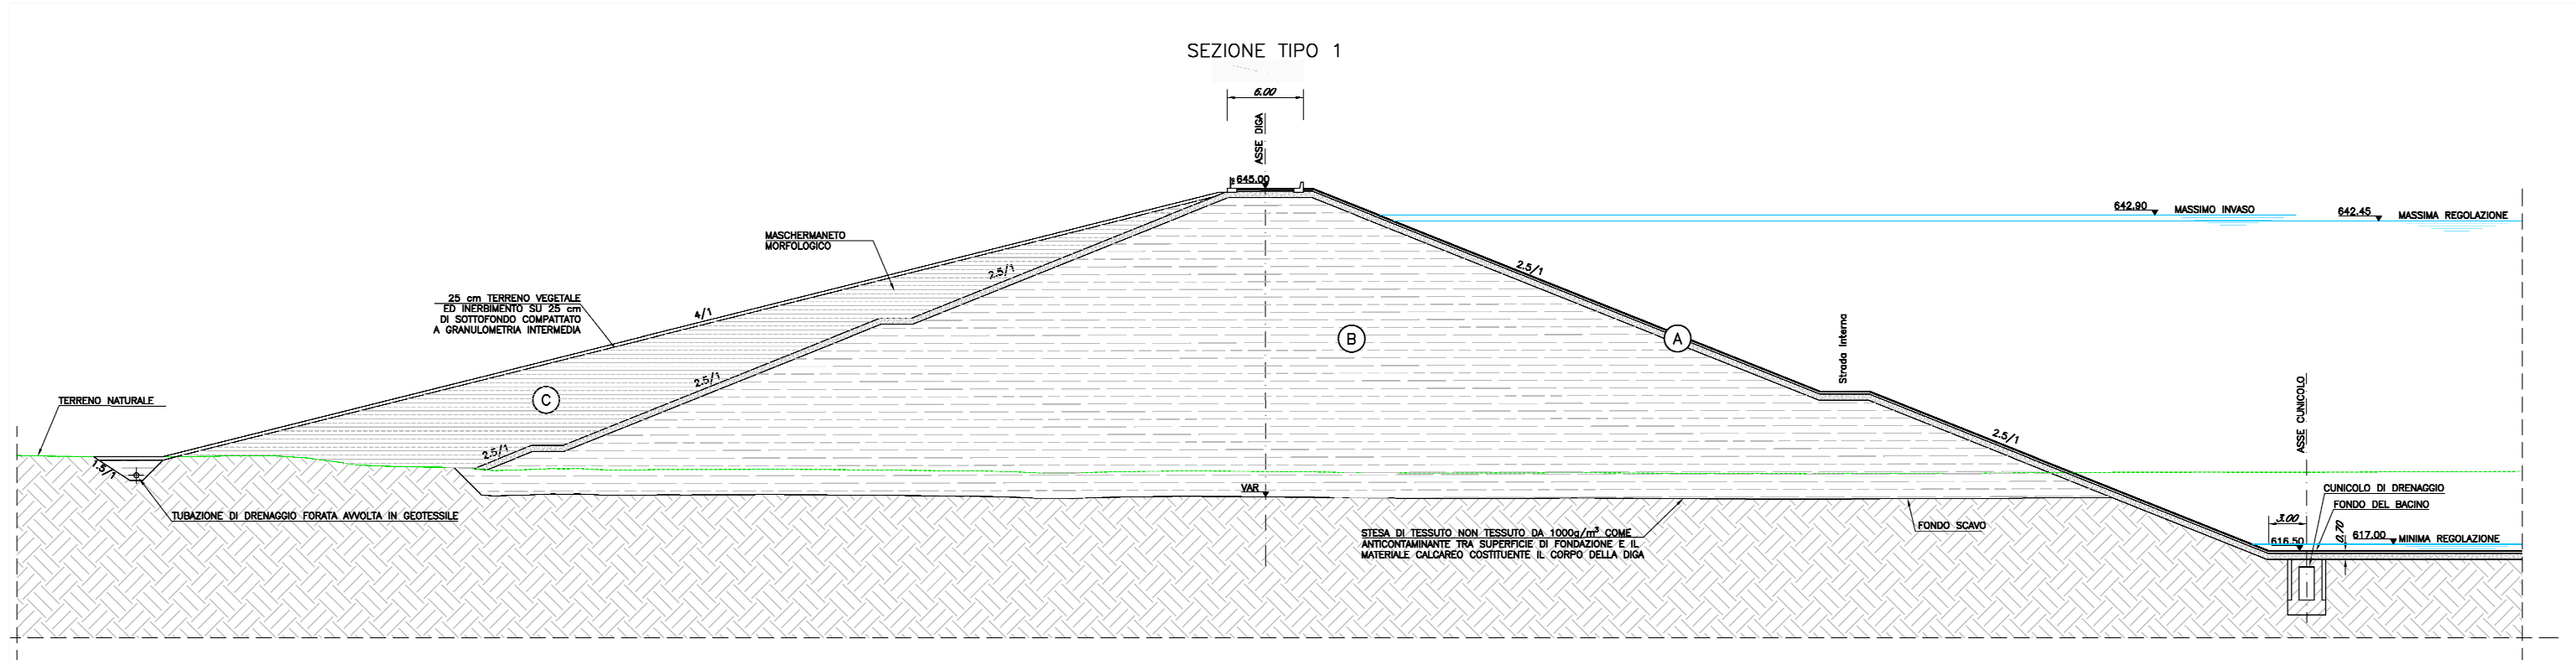

RIFERIMENTO

Edison, “Villarosa” – Impianto di Accumulo Idroelettrico, Bacino di monte Sezione tipo con cunicolo all'altezza del fondo da bacino, Doc. 1388-H-FN-D-04-1, REV. 1, 06/06/2023.

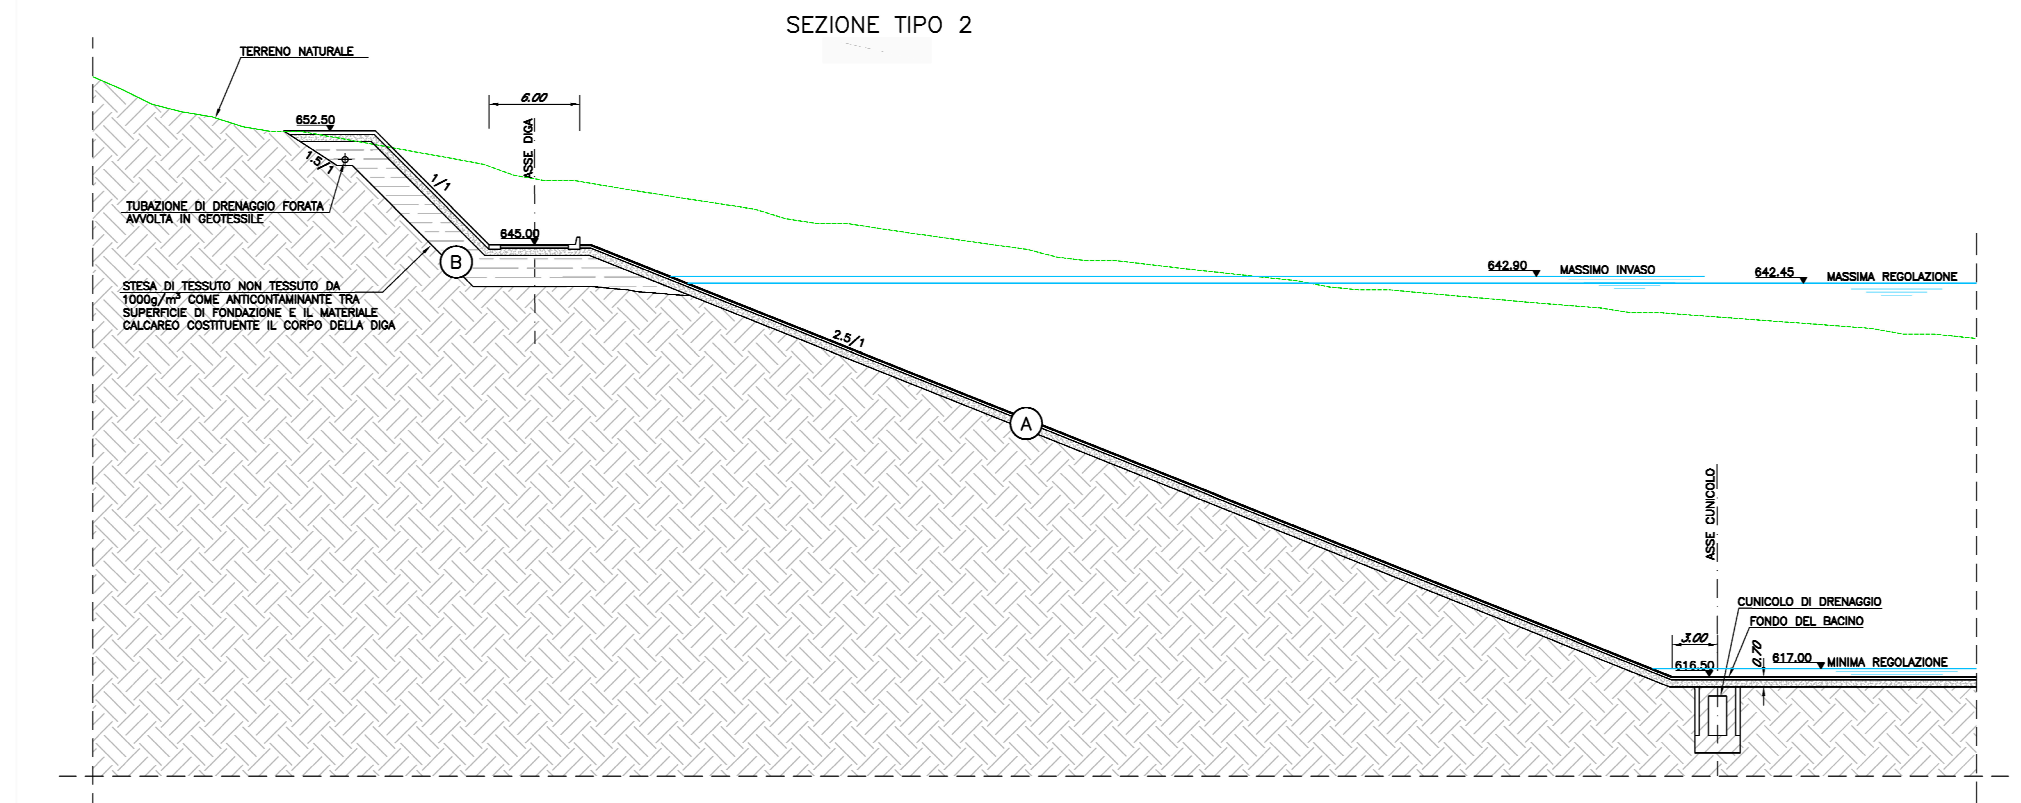


FIGURA 3.4b

BACINO DI MONTE  
 PLANIMETRIA GENERALE E SEZIONI TIPO