



PLANIMETRIA CATASTALE
ZONA CANTIERE BACINO DI MONTE
1:2.500

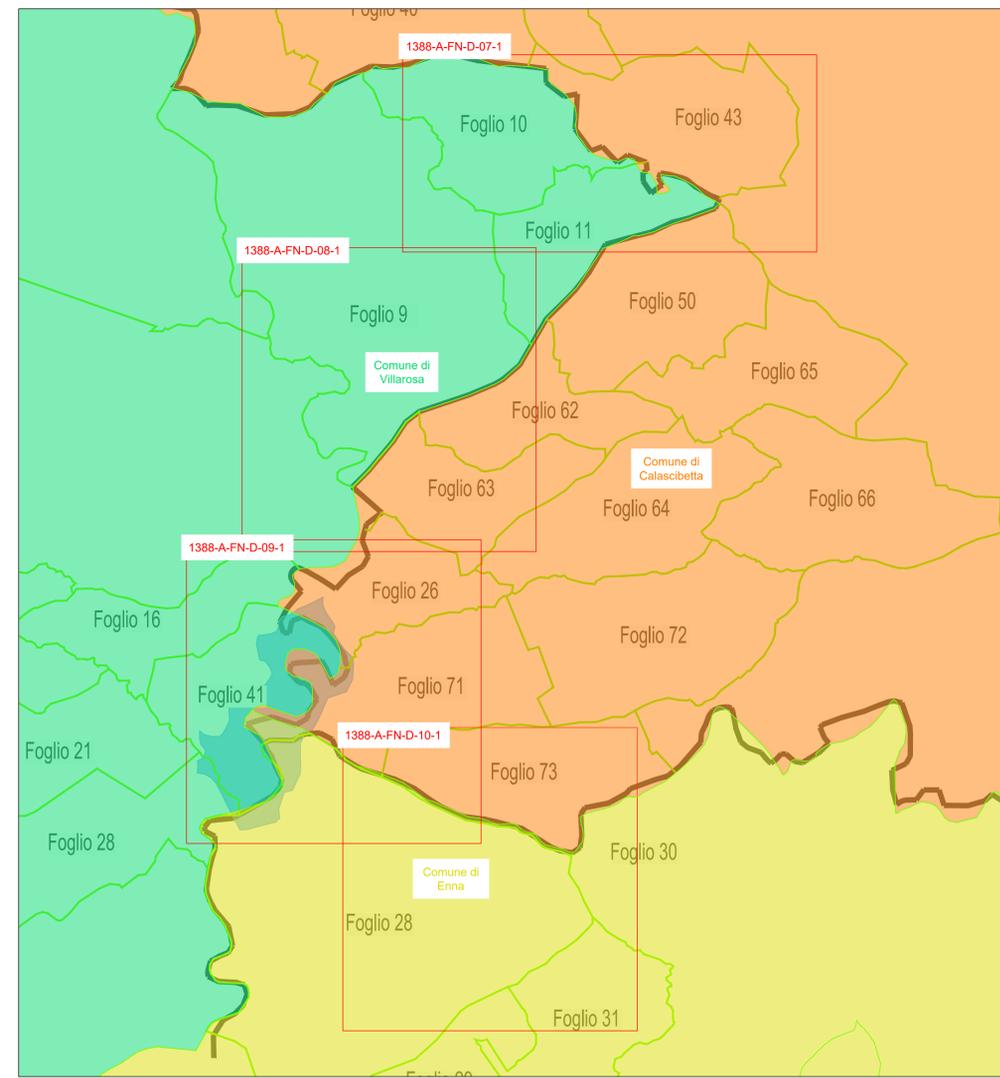

- Limite comunale
- Aree di cantiere
- Viabilità

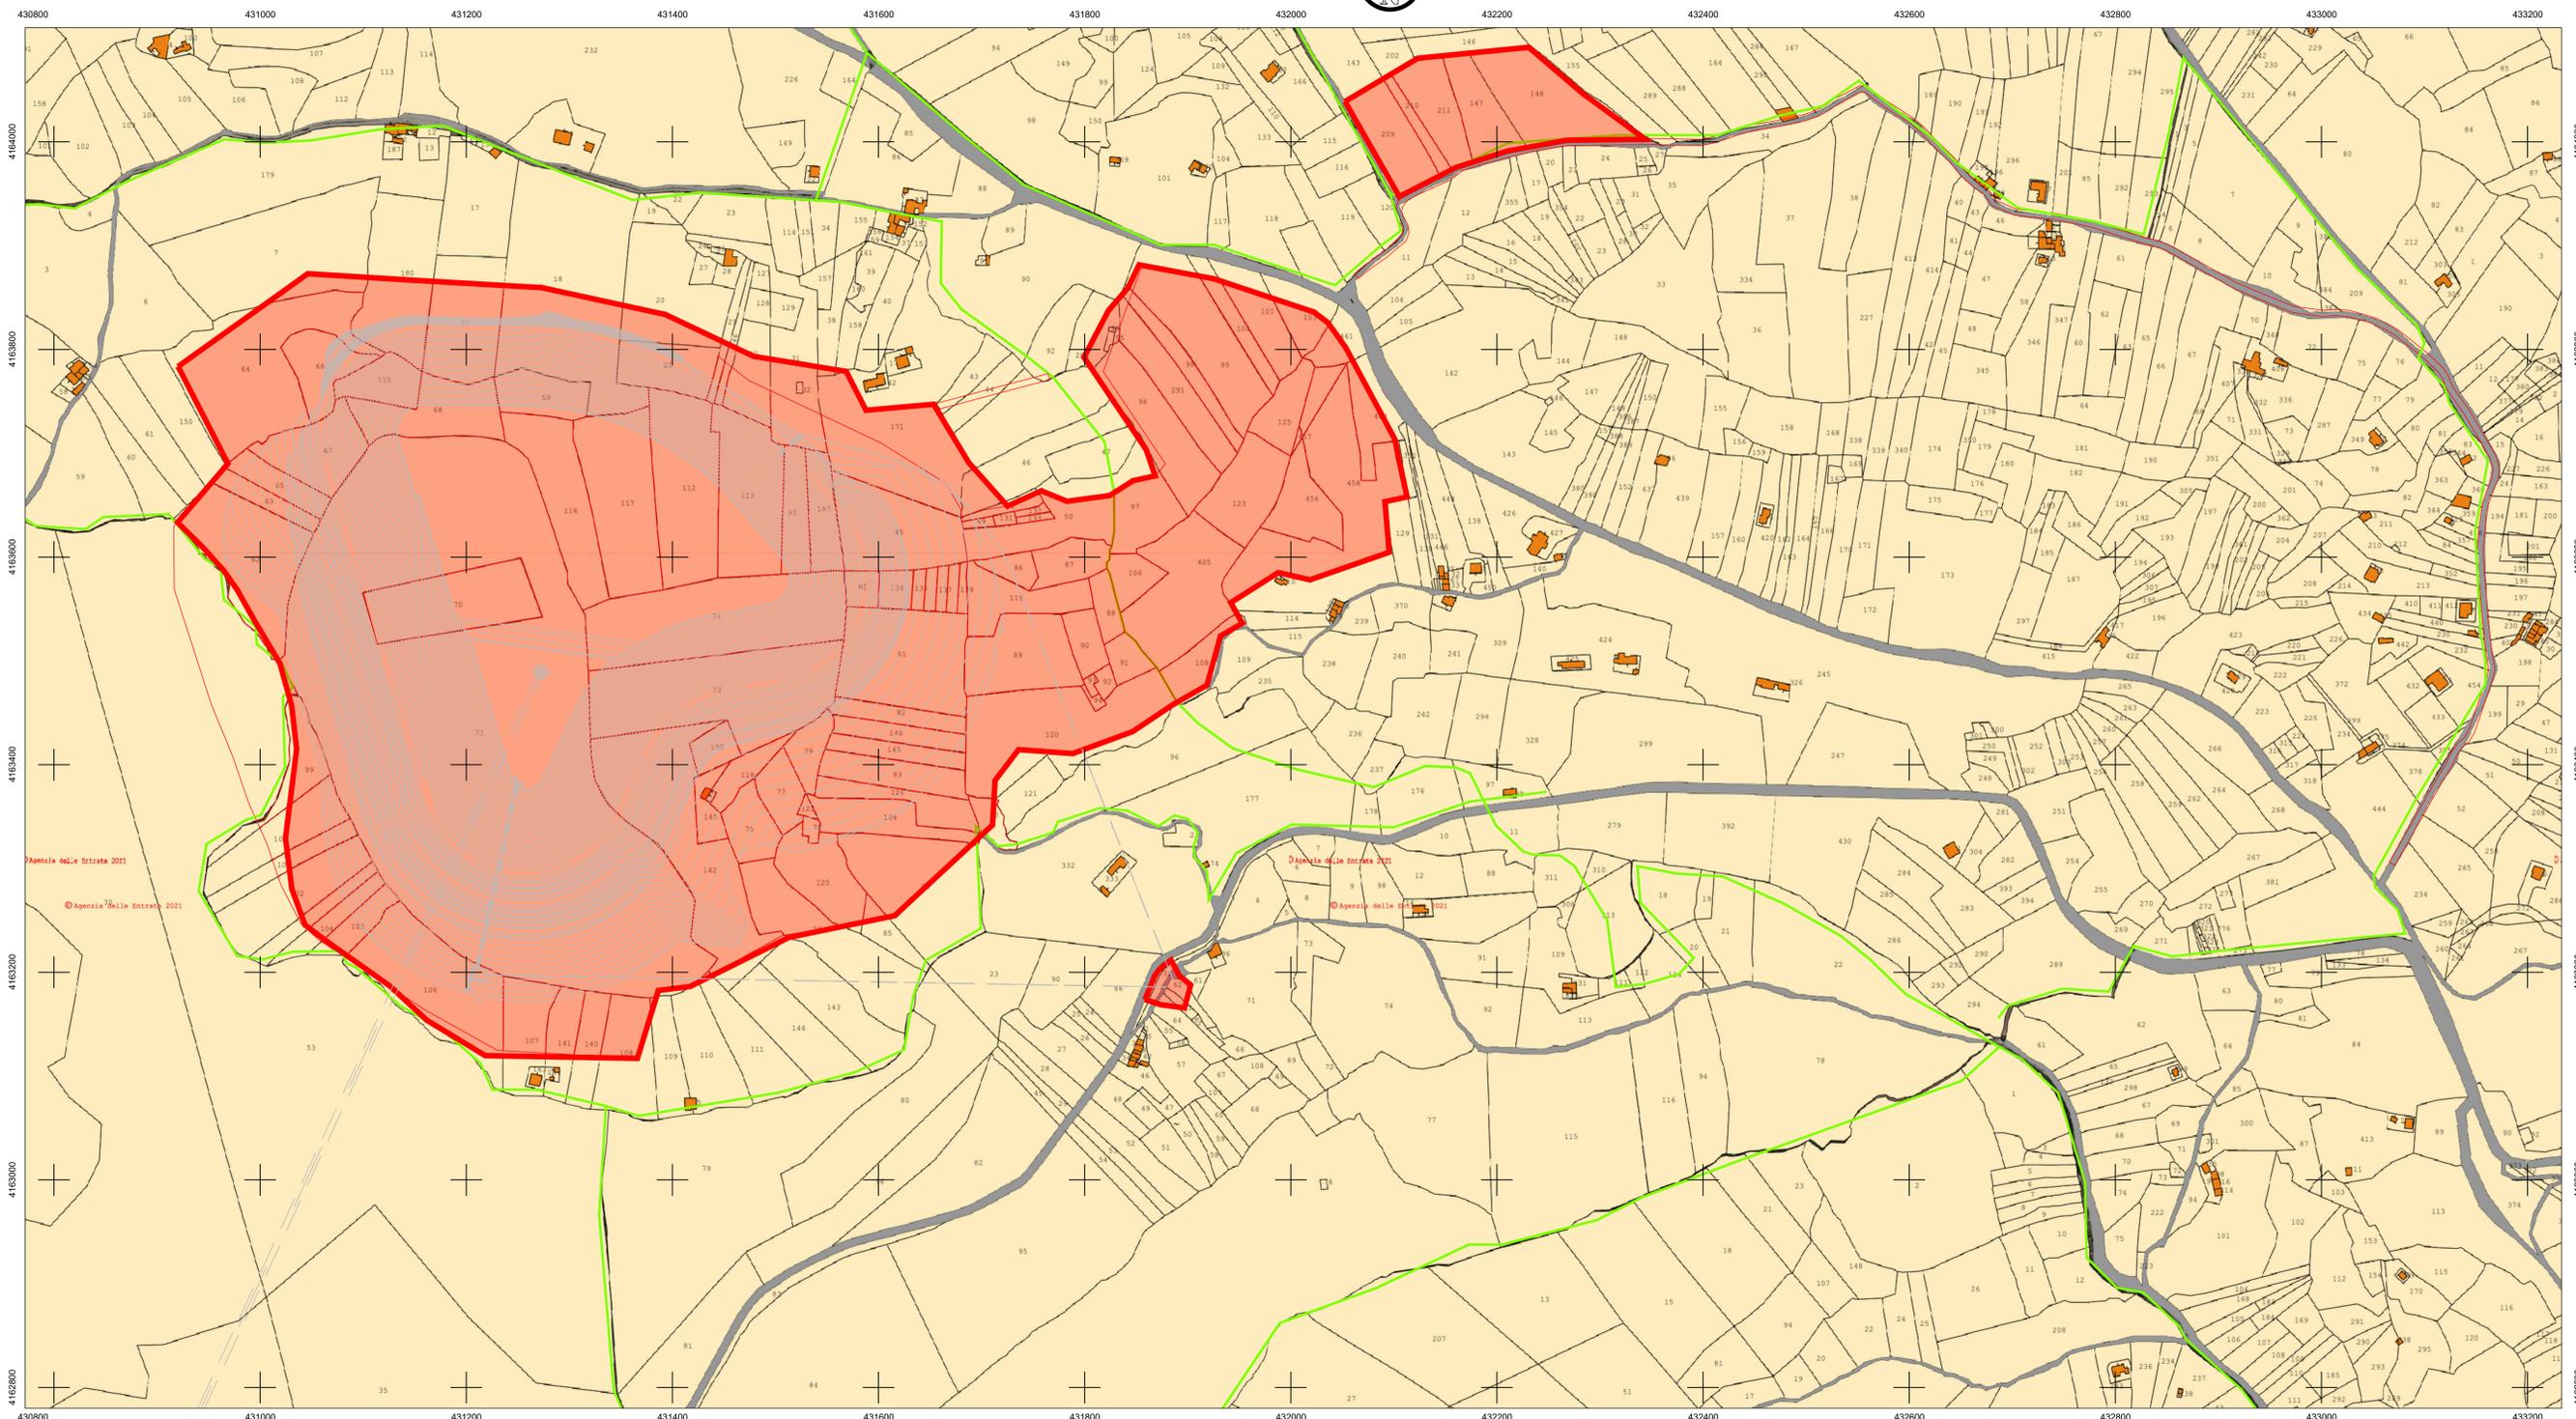

Coordinate System Code ETRS89.UTM-33N

"VILLAROSA"
Progetto di impianto di accumulo idroelettrico

Comuni di Calascibetta, Enna e Villarosa (EN)

COMMITTEE EDISON EDF GROUP		PROJECTION STRATEGIES FOR WATER FROSIO next	
TITOLO ELABORATO Piano particellare catastale foglio 01		SCALA 1:2.500	COMMESSA 1388
COORDINATA DOCUMENTO 1388-A-FN-D-07-1		DATA 26/05/2023	
REVISIONE 1 - INTEGRAZIONI		DATA 15/07/2022	REVISOR M. Braschi, P. Macchi, L. Papetti
PRIMA EMISSIONE		DATA 15/07/2022	REVISOR M. Braschi, C. Pasqua, L. Papetti
REV.	DESCRIZIONE	DATA	REVISOR
1	2	3	4
5	6	7	8
9	10	11	12
13	14	15	16
17	18	19	20

Questo disegno non può essere riprodotto, né utilizzato oltretutto, né ceduto o terzi in tutto o in parte senza il consenso scritto degli autori.