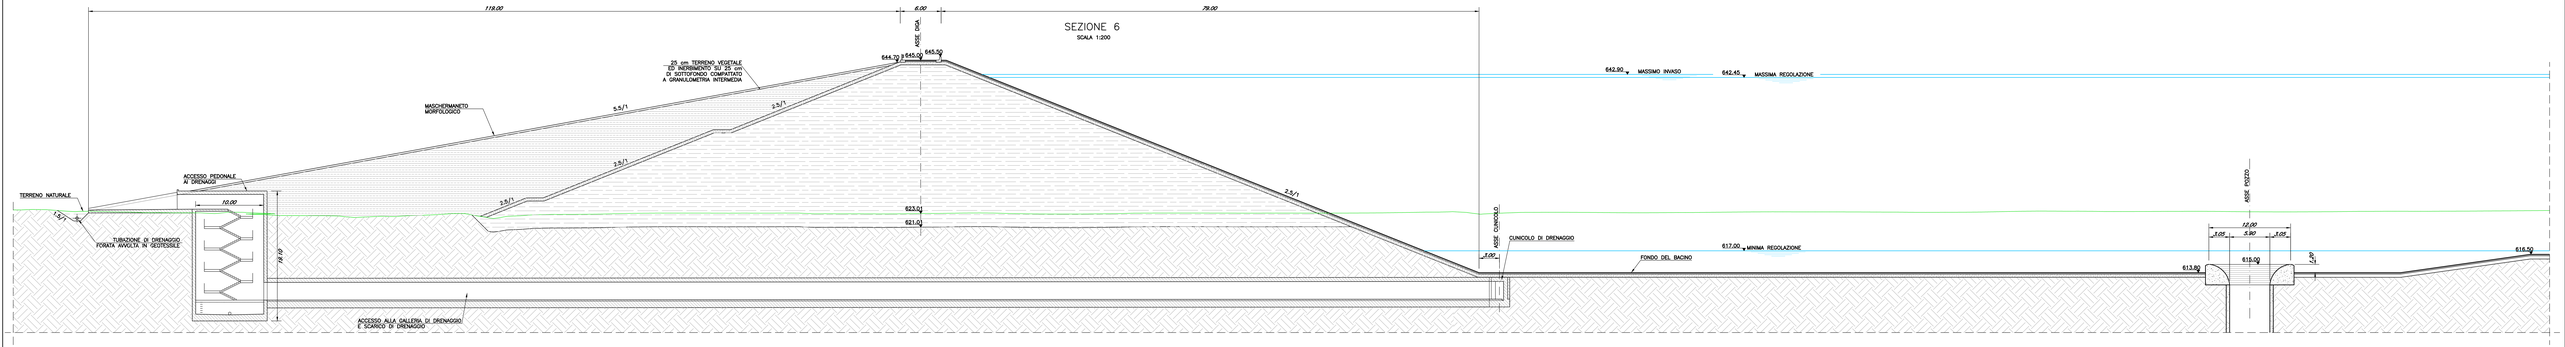

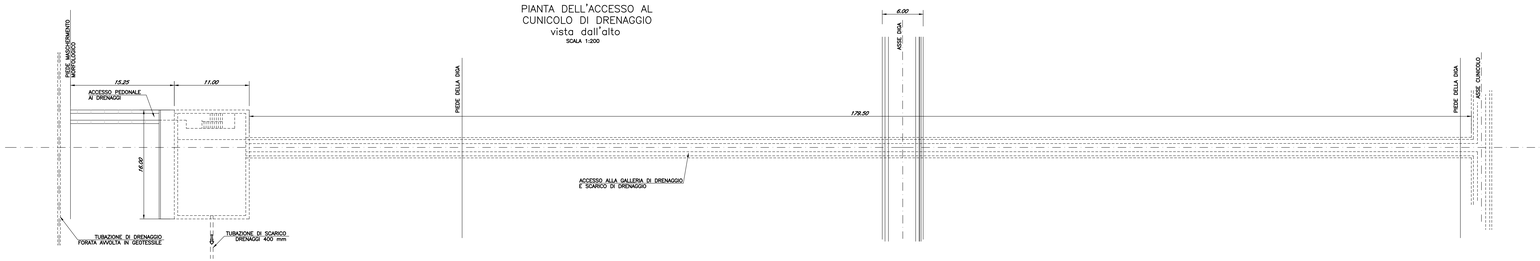

"VILLAROSA"

Progetto di impianto di accumulo idroelettrico

Comuni di Calascibetta, Enna e Villarosa (EN)

COMMITTENTE: edison EDF GROUP

PREENTESIE: FROSIO NEXT — STRATEGIES FOR WATER

TITOLO ELABORATO: Bacino di monte Sezione 6 sull'asse Opera di Presa e accesso al cunicolo di drenaggio	SCALA: 1:200
	COMMESSA: 1388
	CODIFICA DOCUMENTO: 1388-H-FN-D-11-1

REV.	DESCRIZIONE	DATA	REDATTO	VERIFICATO	APPROVATO
4					
3					
2					
1	REVISIONE I – INTEGRAZIONI	06/06/2023	M.Brancifortti	P.Marcelli	L.Papetti
0	PRIMA EMISSIONE	15/03/2023	M.Brancifortti	C.Pasquali	L.Papetti

1 2 3 4 5 6 7 8 9 10 11 12 13 14 15 16 17

Questo disegno non può essere riprodotto, nè utilizzato oltrove, nè ceduto a terzi in tutto o in parte senza il consenso scritto degli autori